


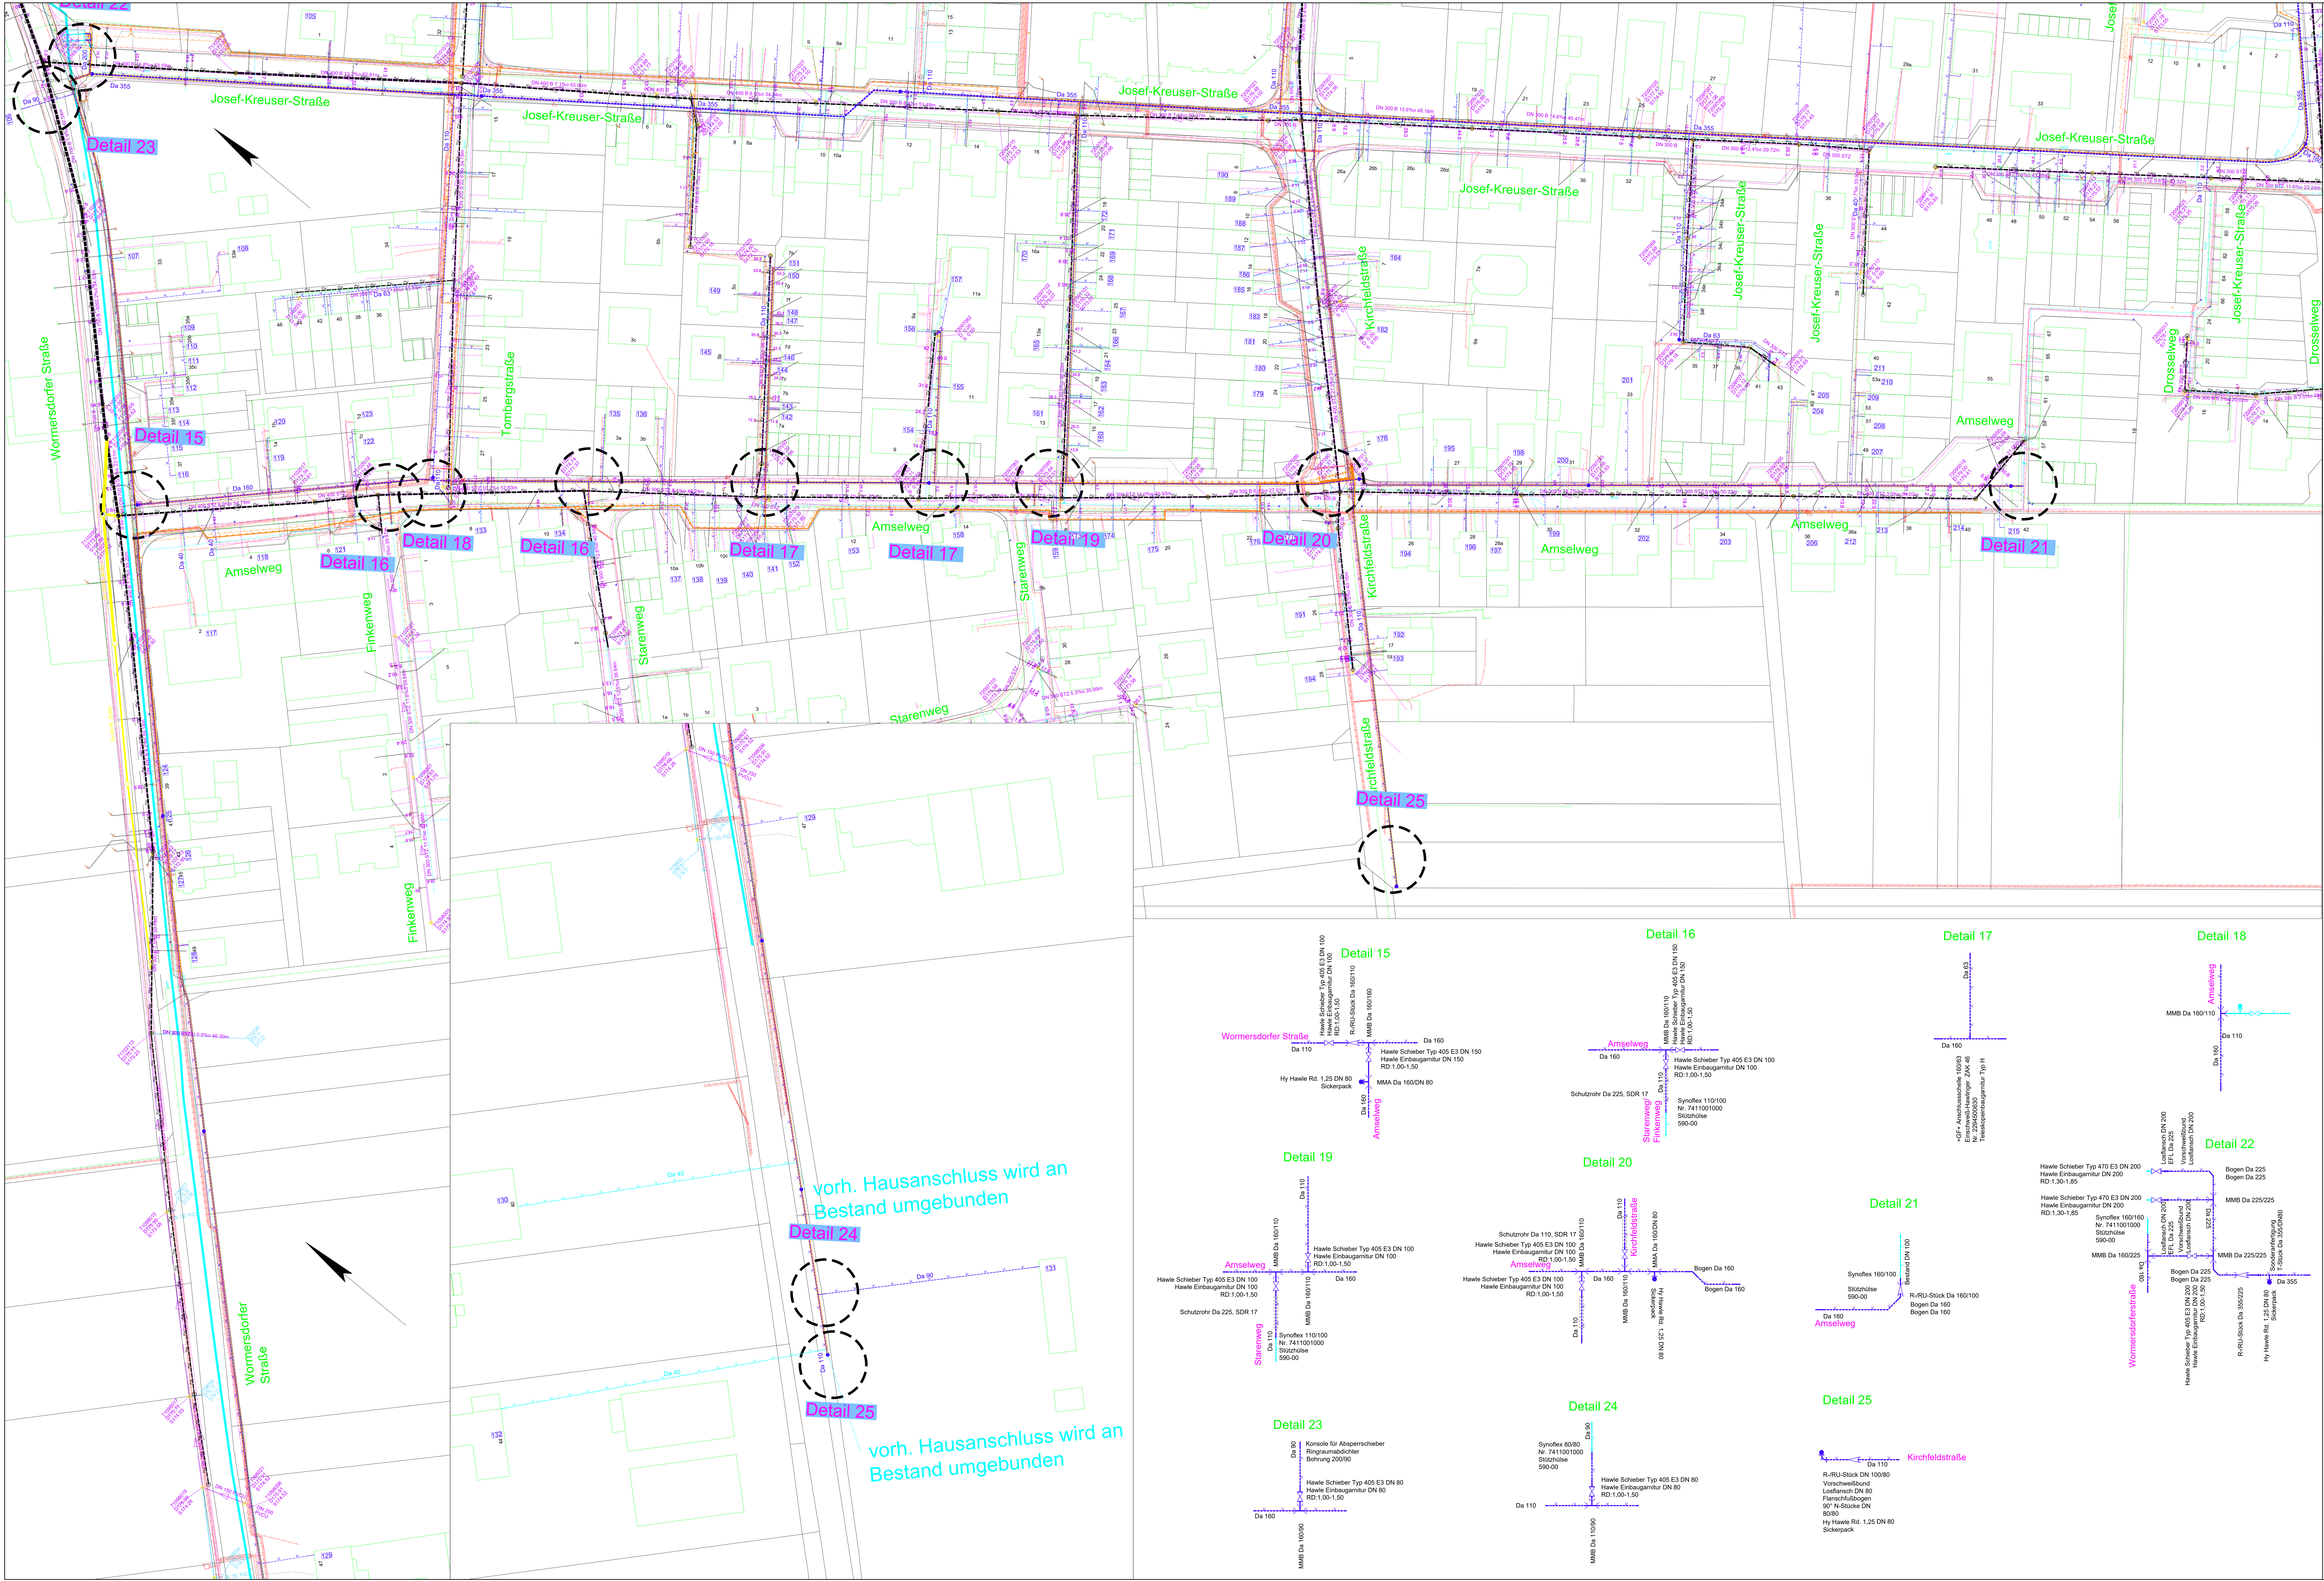

Zeichenerklärung

Planung

verhanden	geplant	Trinkwasserleitung
		Hydrant
		Trinkwasserleitung entfällt
		Gasleitung
		E-Leitung
		Fernwärmeleitung
		Leitung Straßenbeleuchtung

Entwässerung

verhanden	geplant	Mischwasserkanal mit Hausanschluss
-----------	---------	------------------------------------

Querschnitt Straßenbeleuchtung

Querschnitt Leitungsgraben

Nr.	Art der Änderung	Datum	Zeichen

INGENIEURGRUPPE
STEEN-MEYERS-SCHMIDDEM
beratende Ingenieure PartG mbH
Mecklenburgstr. 47, 53125 Bonn
Telefon: 0228/91820-0, Telefax: 0228/91820-99
E-Mail: info@sms-ing.de

Stadtverwaltung Meckenheim
Stadtwerke
Siebengebirgstr. 4, 53340 Meckenheim
Telefon: 02235/917-0, Telefax: 02235/917-66164
E-Mail: stadtwerke@meckenheim.de

gezeichnet:	24.05.2023	Ke
geprüft:	24.05.2023	MSL
abgegeben:	DATUM	ZEICHEN
	Datum	Zeichen

ENTWURFSPLANUNG

Straßenbauverwaltung: Unterlage / Blatt Nr. 5/3
Lageplan
2. Bauabschnitt
PROJEKT-Nr.: 1058-03-IB Maßstab: 1:500 / 1:100 / 1:50

„Meckenheim - Alt-Meckenheim“
I.-IV. Bauabschnitt
Erneuerung der Wasserleitung und Hausanschlussleitungen

gezeichnet:	24.05.2023	Ke
geprüft:	24.05.2023	MSL
abgegeben:	DATUM	ZEICHEN
	Datum	Zeichen