

RHEIN-SIEG-KREIS - Katasteramt -
Auszug aus der Deutschen Grundkarte 1:5000

R 2571954m

H 5613462m



R 2571134m

Ausgestellt am: 31.03.2008


NUTZUNGS- ÄNDERUNGSANTRAG

"MARIENHOF"
IN 53340 MECKENHEIM-
LUFTELBERG



PLANINHALT:
GRUNDRISS, VERKLEINERT

Bergerhof

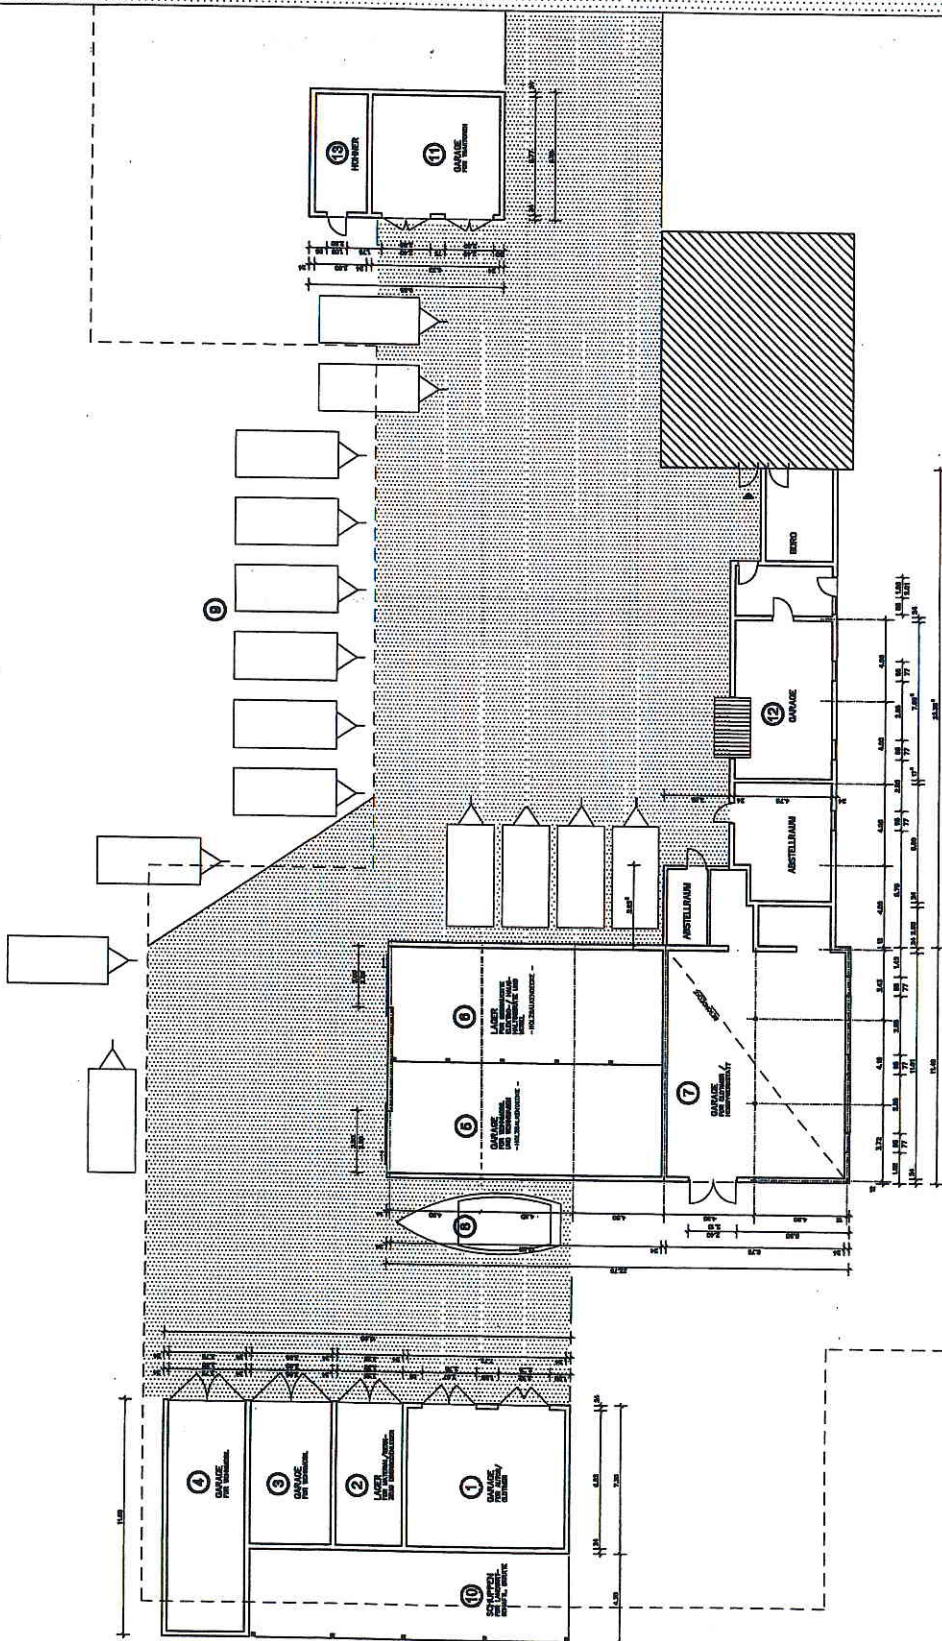

Die einzelnen Gebäudeteile sind nach Aufgabe des gewerbsmäßigen Betriebs des Bauernhofes Fremden, teilweise betriebsfremden Nutzern zur Verfügung gestellt worden, um so den Erhalt der Gebäude zu sichern, im Einzelnen:


Gebäudeteil 1:	Nutzung als Garage für Autos / Oldtimer
Gebäudeteil 2:	Lager für Material/Werkzeug Oberbodenleger
Gebäudeteil 3:	Garage für Wohnmobil
Gebäudeteil 4:	Garage für Wohnmobil
Gebäudeteil 5:	Garage für Wohnmobil / Wohnwagen
Gebäudeteil 6:	Lager für gebrauchte Elektro-Haushaltsgeräte + Möbel
Gebäudeteil 7:	Garage für Oldtimer / Hobbywerkstatt
Freifläche 8:	Standplatz für Segelboot
Freifläche 9:	Standplatz für bis zu 16 Wohnwagen
Gebäudeteil 10:	Garage / Schuppen für landwirtschaftl. Geräte
Gebäudeteil 11:	Garage für landwirtschaftl. Geräte
Gebäudeteil 12:	Garage für privat-PKW
Gebäudeteil 13:	Hühnerstall

Im beigegeführten Auszug aus der Deutschen Grundkarte im Maßstab 1:5000 sind die Gebäude insgesamt eingetragen, während in dem ebenfalls beigegeführten Auszug aus dem Liegenschaftskataster im Maßstab 1:500 lediglich der 1. Bauabschnitt aus dem Jahre 1957 dargestellt ist.


Zur besseren Veranschaulichung haben wir einen neuen akuten Lageplan im Maßstab 1:250 erstellt und die einzelnen Gebäudeteile mit Nummern versehen, welche zu vor mit den zugehörigen Nutzungen beschrieben worden sind.

NUTZUNGS-
ÄNDERUNGSANTRAG

"MARIENHOF"
IN 53340 MECKENHEIM-
LÜFTELBERG

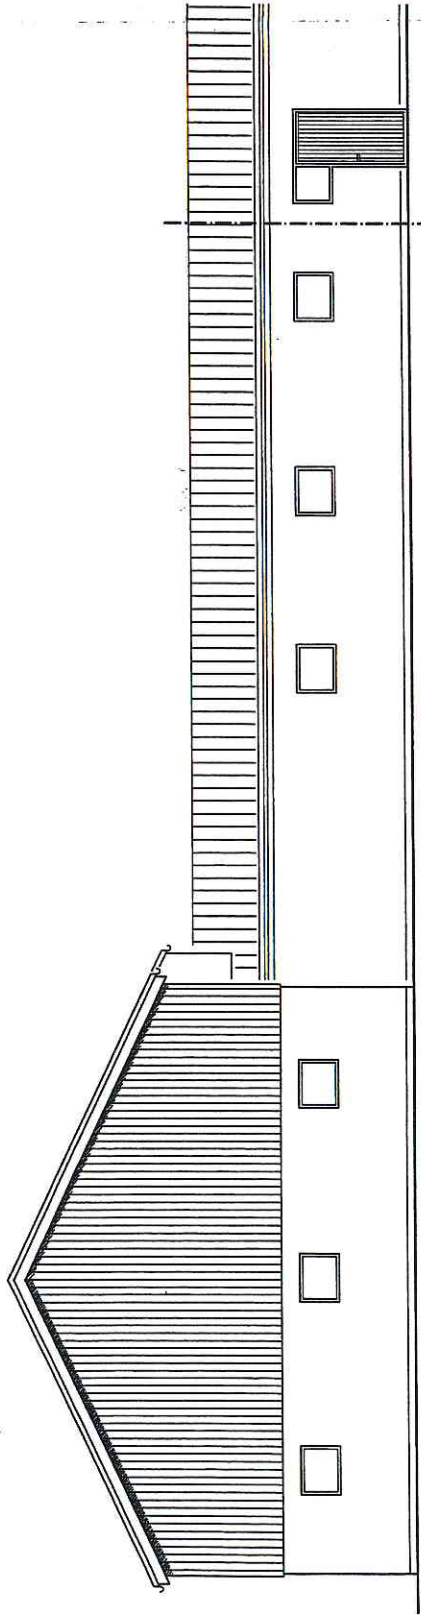

ANSICHT TEIL 1 - RÜCKANSICHT 7 UND 12

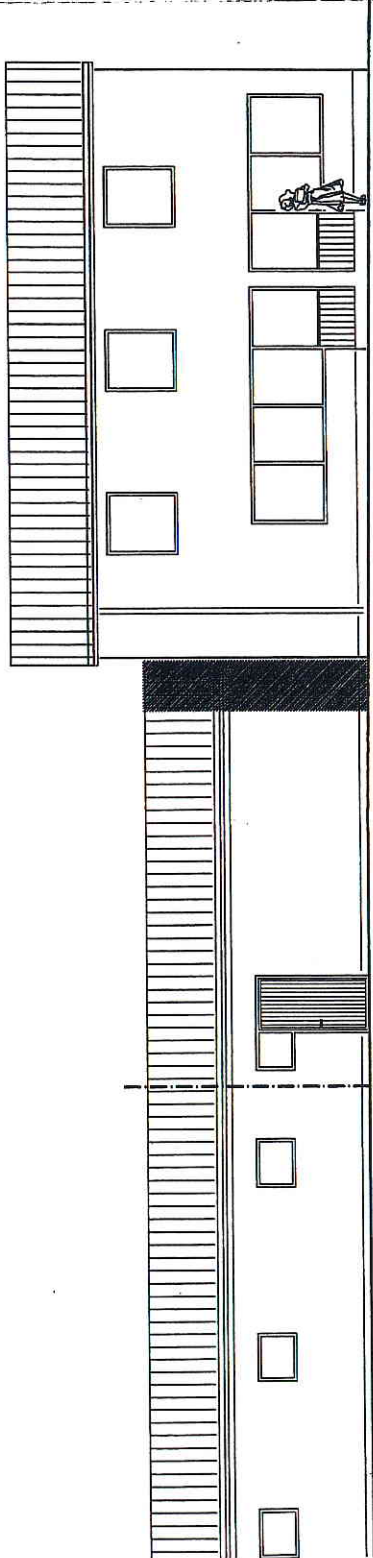



ANSICHT TEIL 2 - RÜCKANSICHT BÜRO UND WOHNHAUS

PLANINHALT:


ANSICHTEN

NUTZUNGS-
ÄNDERUNGSANTRAG

"MARIENHOF"
IN 53340 MECKENHEIM-
LÜFTELBERG

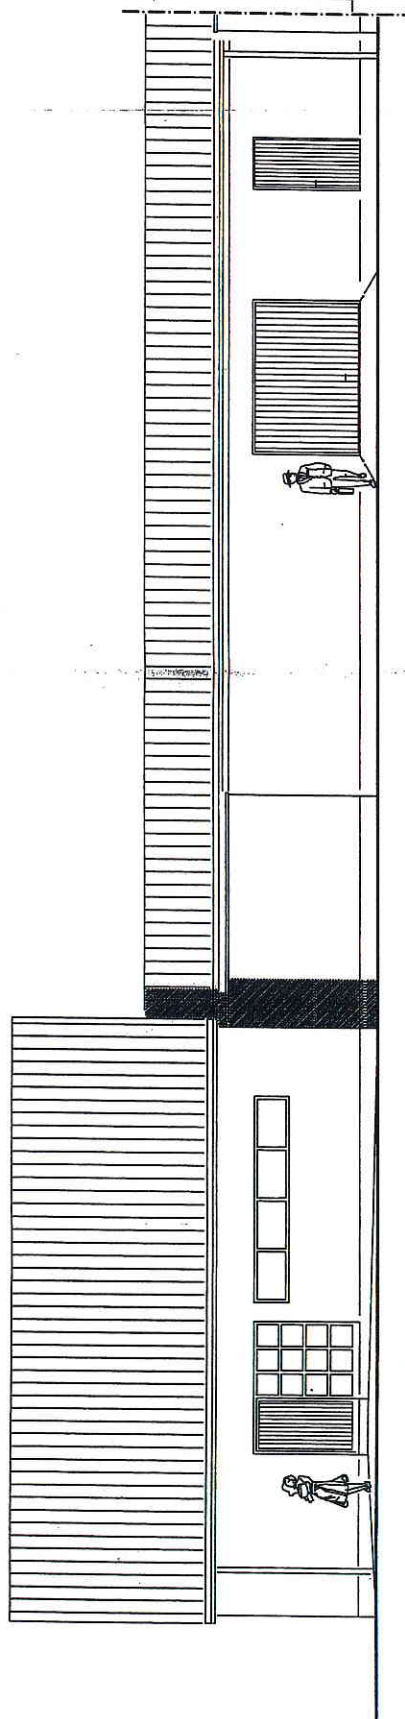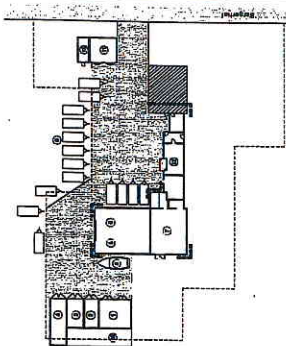

ANSICHT TEIL 1 - WOHNHAUS MIT BÜRO

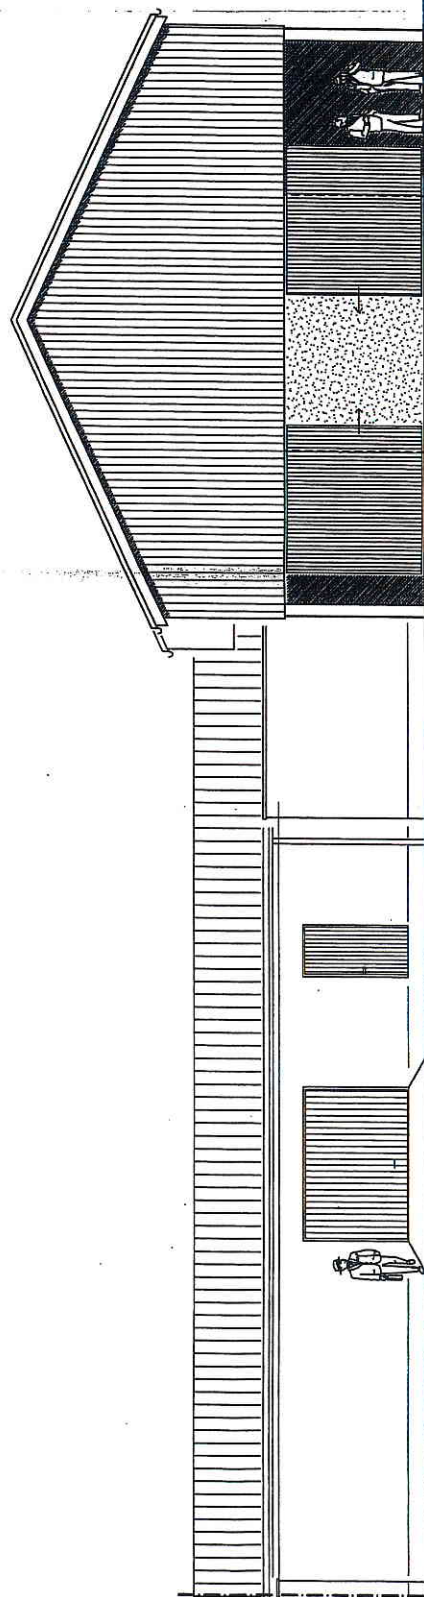

ANSICHT TEIL2 - ANSICHT 12 UND ANSICHT 5, 6

PLANINHALT:
ANSICHTEN