


RHEIN-SIEG-KREIS - Katasteramt -
Auszug aus der Deutschen Grundkarte 1:5000

R 2571701m

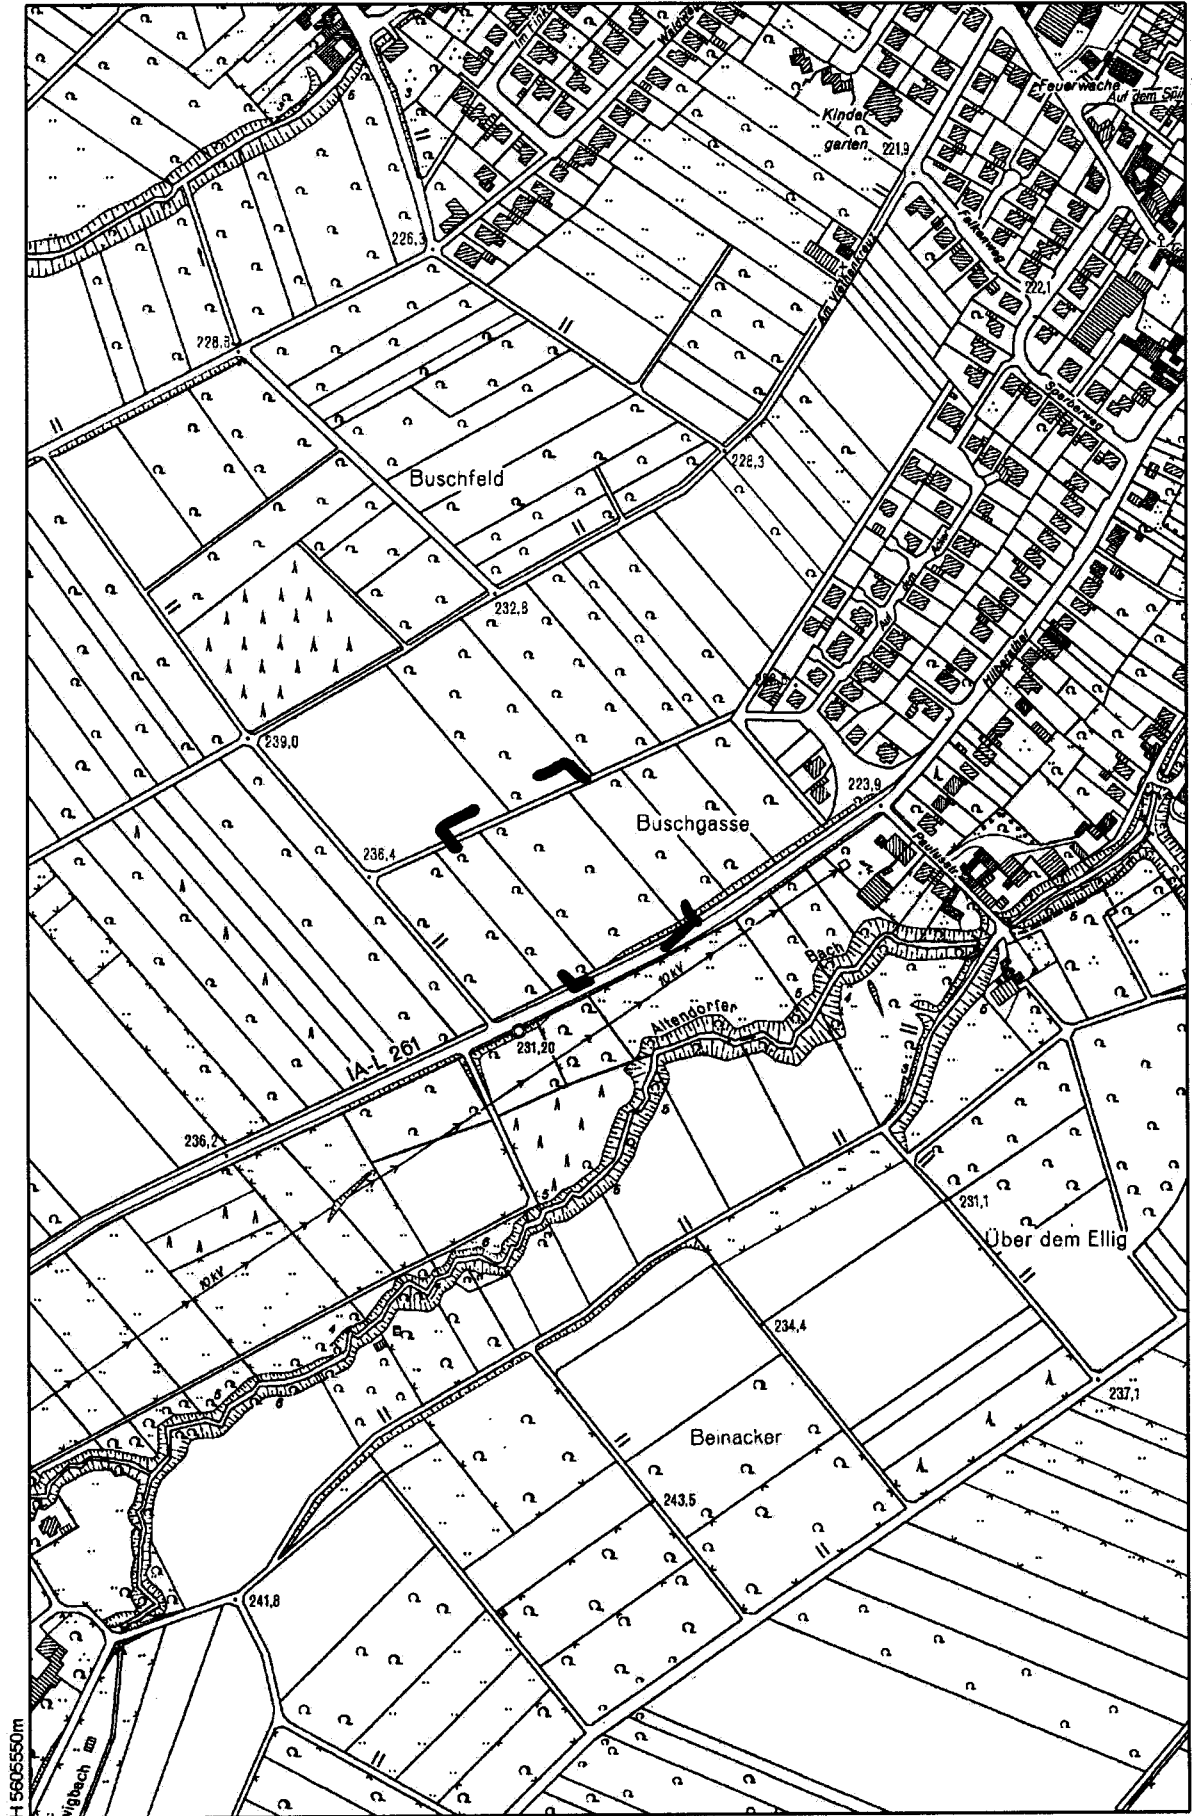

H 5605550m

R 2570881m

AUSZUG AUS DEM LIEGENSCHAFTSKATASTER

- Liegenschaftskarte/Flurkarte -
Standardauszug

Maßstab 1:2000 (Verkleinerung aus 1:1000)
Geschäftsbuch-Nr.:


RHEIN-SIEG-KREIS

- Katasteramt -

Stadt : Meckenheim

Gemarkung: Altendorf

Flur: 20 Flurstück: 171/

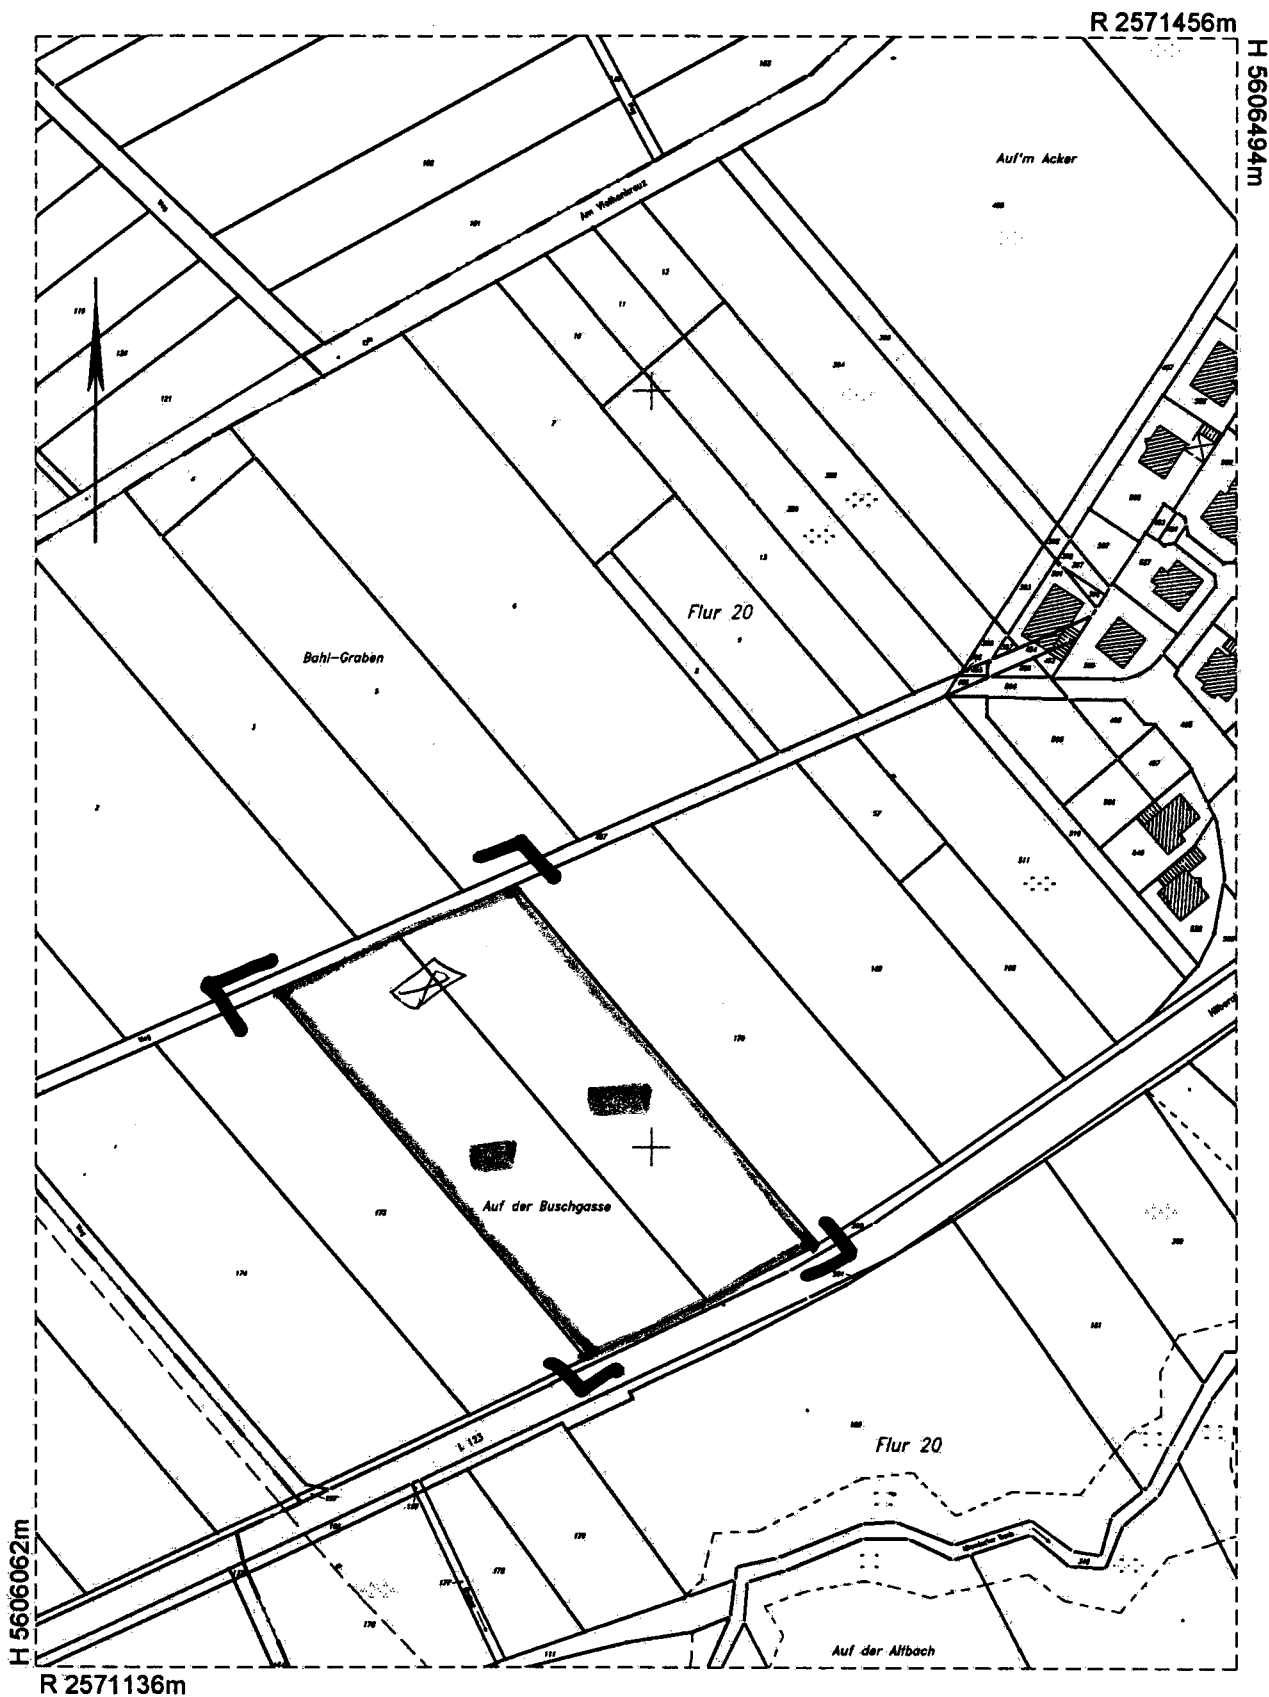

Dieser Auszug ist gesetzlich geschützt (§ 5 Abs. 2 VermKatG NW).

Vervielfältigungen, Umarbeitungen, Veröffentlichungen oder die Weitergabe an Dritte nur mit Zustimmung des Herausgebers. Ausgenommen Vervielfältigungen und Umarbeitungen zur innerdienstlichen Verwendung bei Behörden oder zum eigenen Gebrauch.

Es wurde nicht geprüft, ob der dargestellte Gebäudebestand dem neuesten Stand entspricht.


Dieser Ausdruck ist maschinell erstellt und ohne Unterschrift gültig

Ausgefertigt: Siegburg, den 19.05.09


R 2571389m H 5606271m


BV: Neubau einer landwirtschaftlichen Lagerhalle
53340 Altendorf, Flur 20, Flurstücke: 171 + 171

AUSZUG AUS DEM LIEGENSCHAFTSKATASTER - Liegenschaftskarte/Flurkarte - Standardauszug Maßstab 1:500 Geschäftsbuch-Nr.:	
RHEIN-SIEG-KREIS - Katastramt - Stadt Meckenheim Gemarkung: Altendorf Flur: 20 Flurstück: 171/	
Ausgefertigt: Siegburg, den 27.03.2009 Ausgefertigt von: Der Kataster Städt. Vermessungsamt am Rhein-Sieg-Kreis H 5606271m R 2571389m	
Dieser Auszug ist gesetzlich geschützt (§ 1 Abs. 2 VermKat NW). Verfälschungen, Umrissungen, Verdrehungen oder die Weitergabe an Orte, die mit Zustimmung des Herausgebers Ausgenommenen Verwendungen und Unterstellungen zur inoffiziellen Verwendung bei Behörden oder zum eigenen Gebrauch. Es wurde nicht geprüft, ob der dargestellte Gebäudezustand dem neuesten Stand entspricht.	

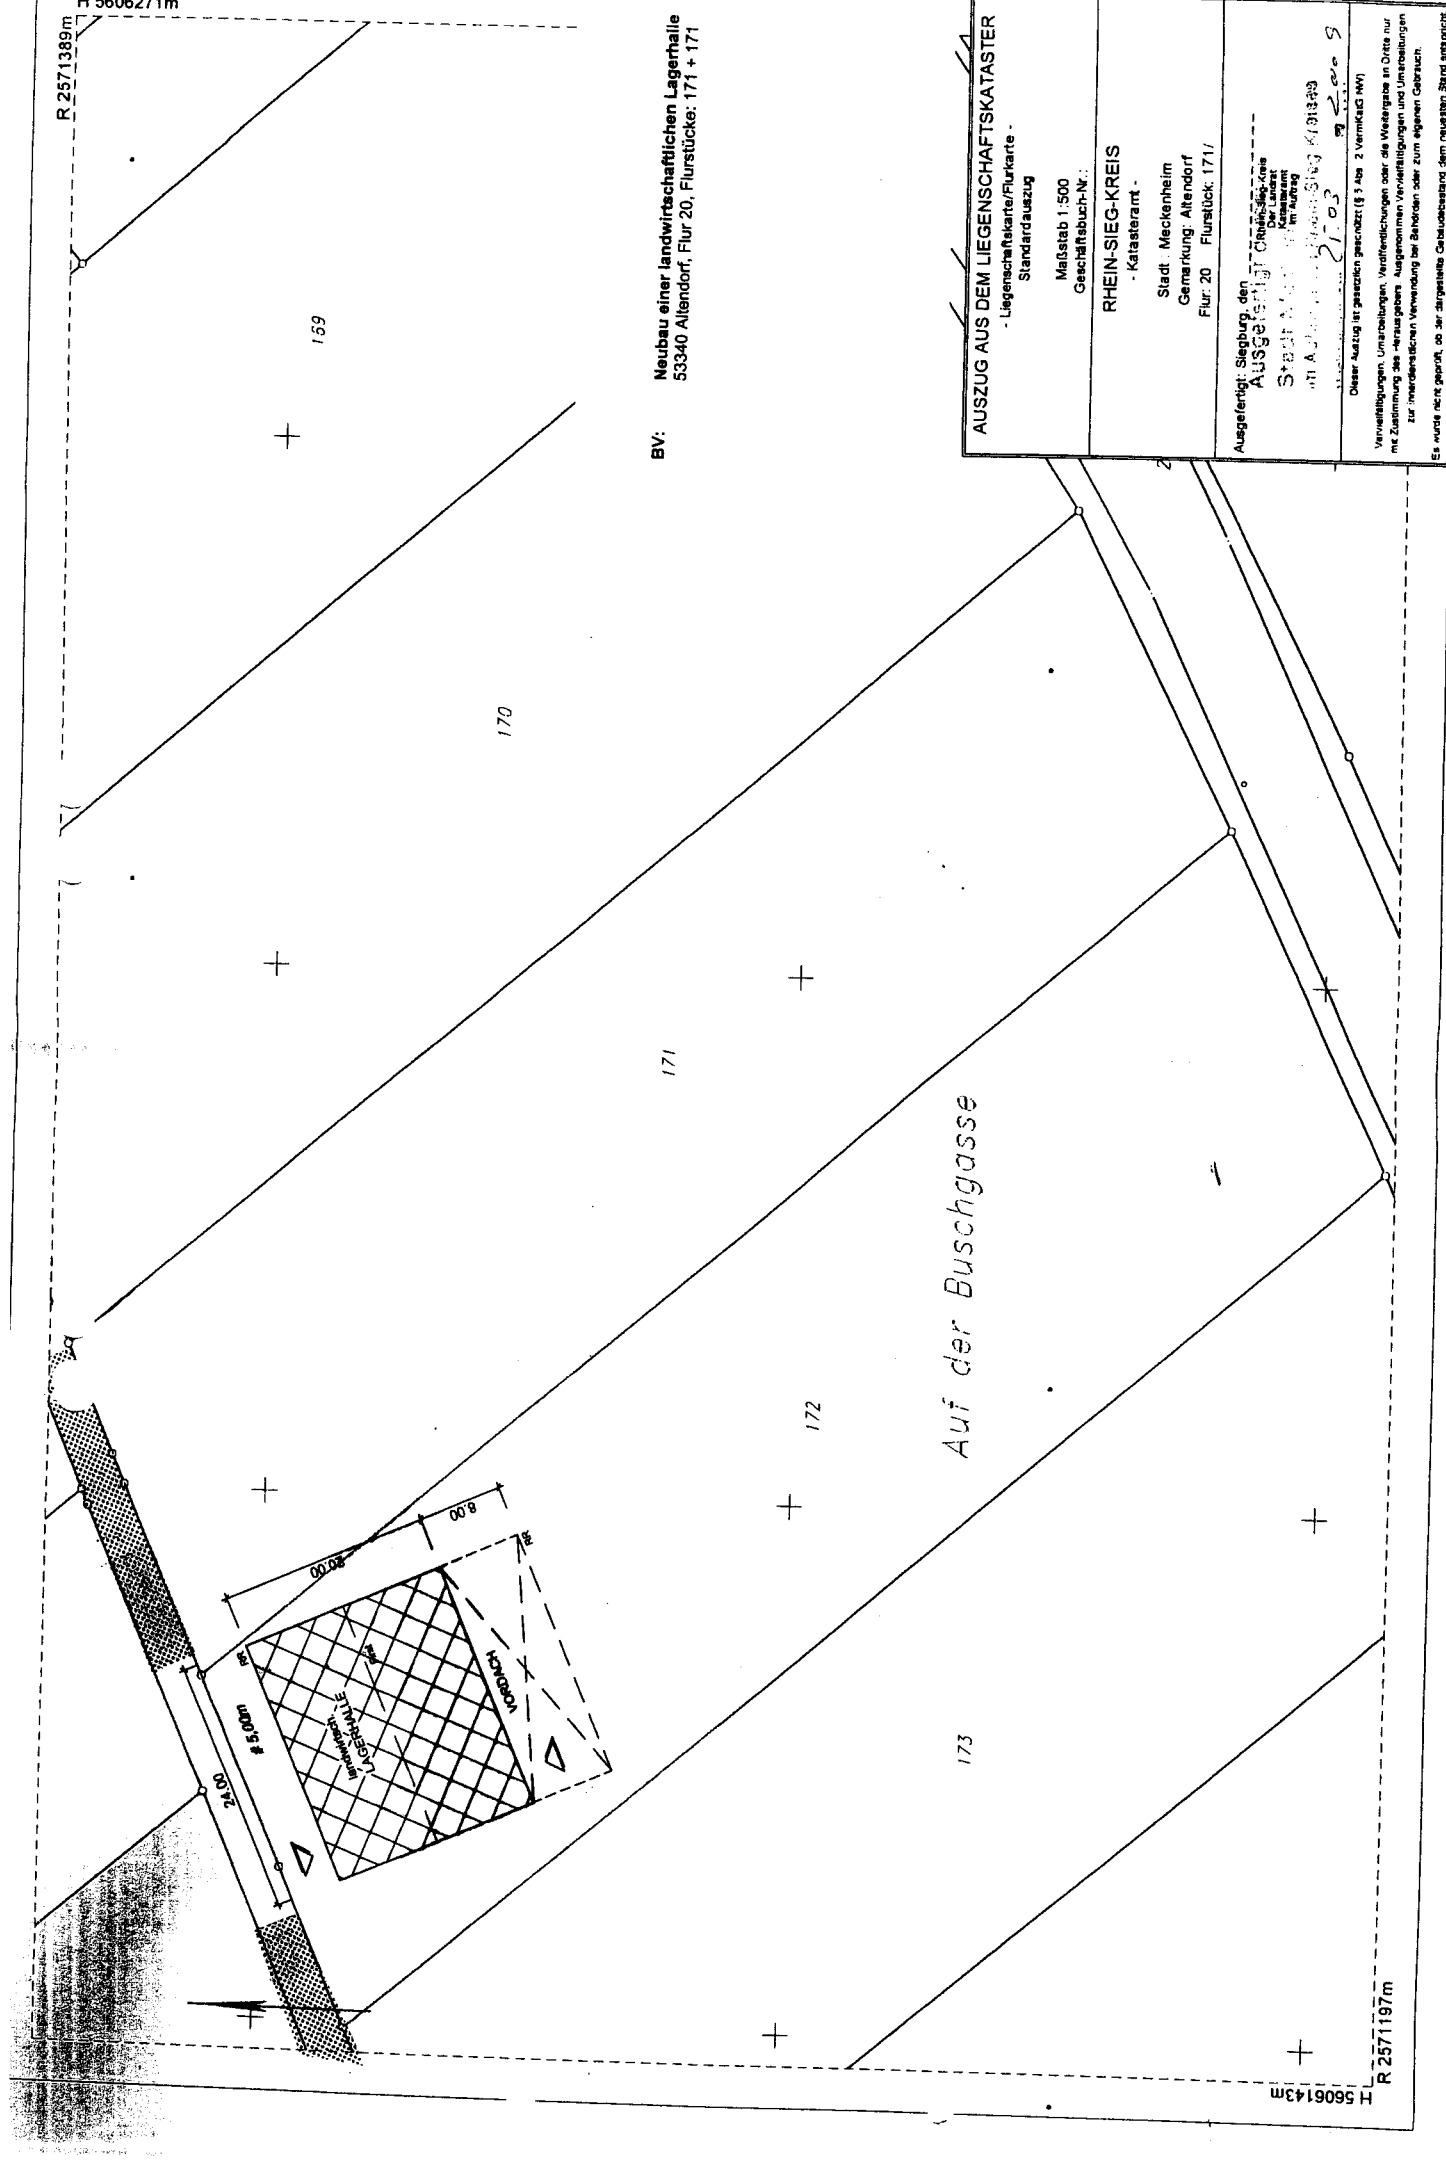


GRUNDRISS

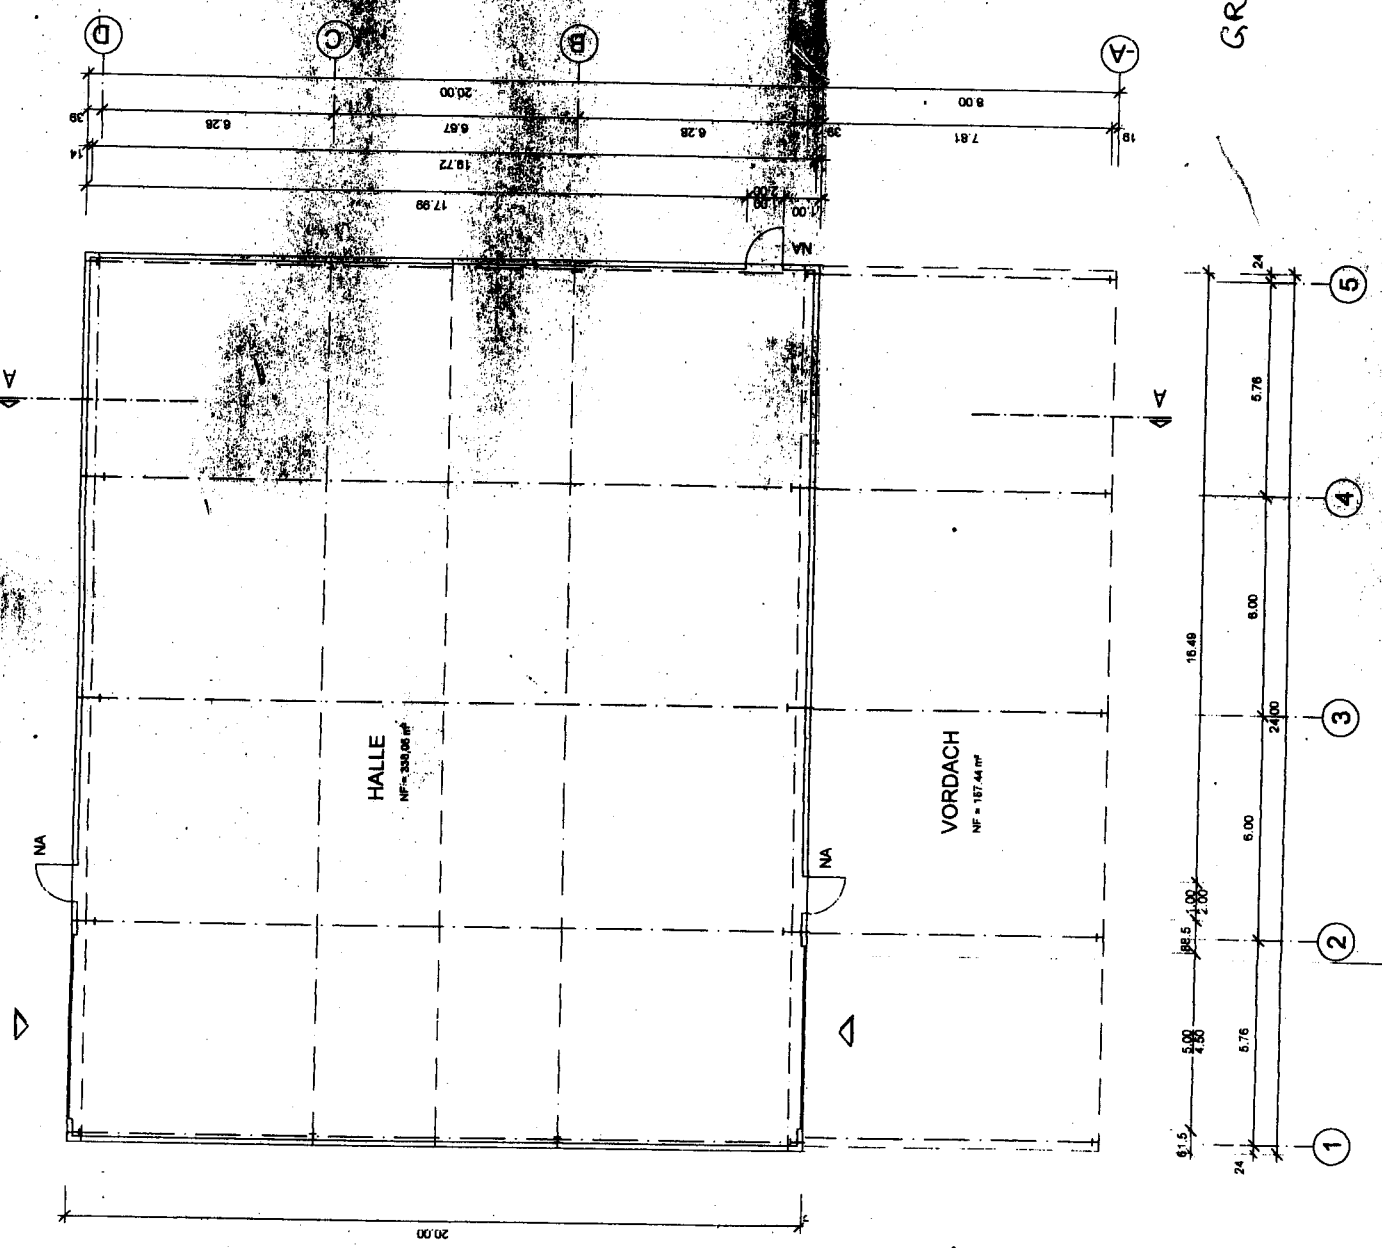

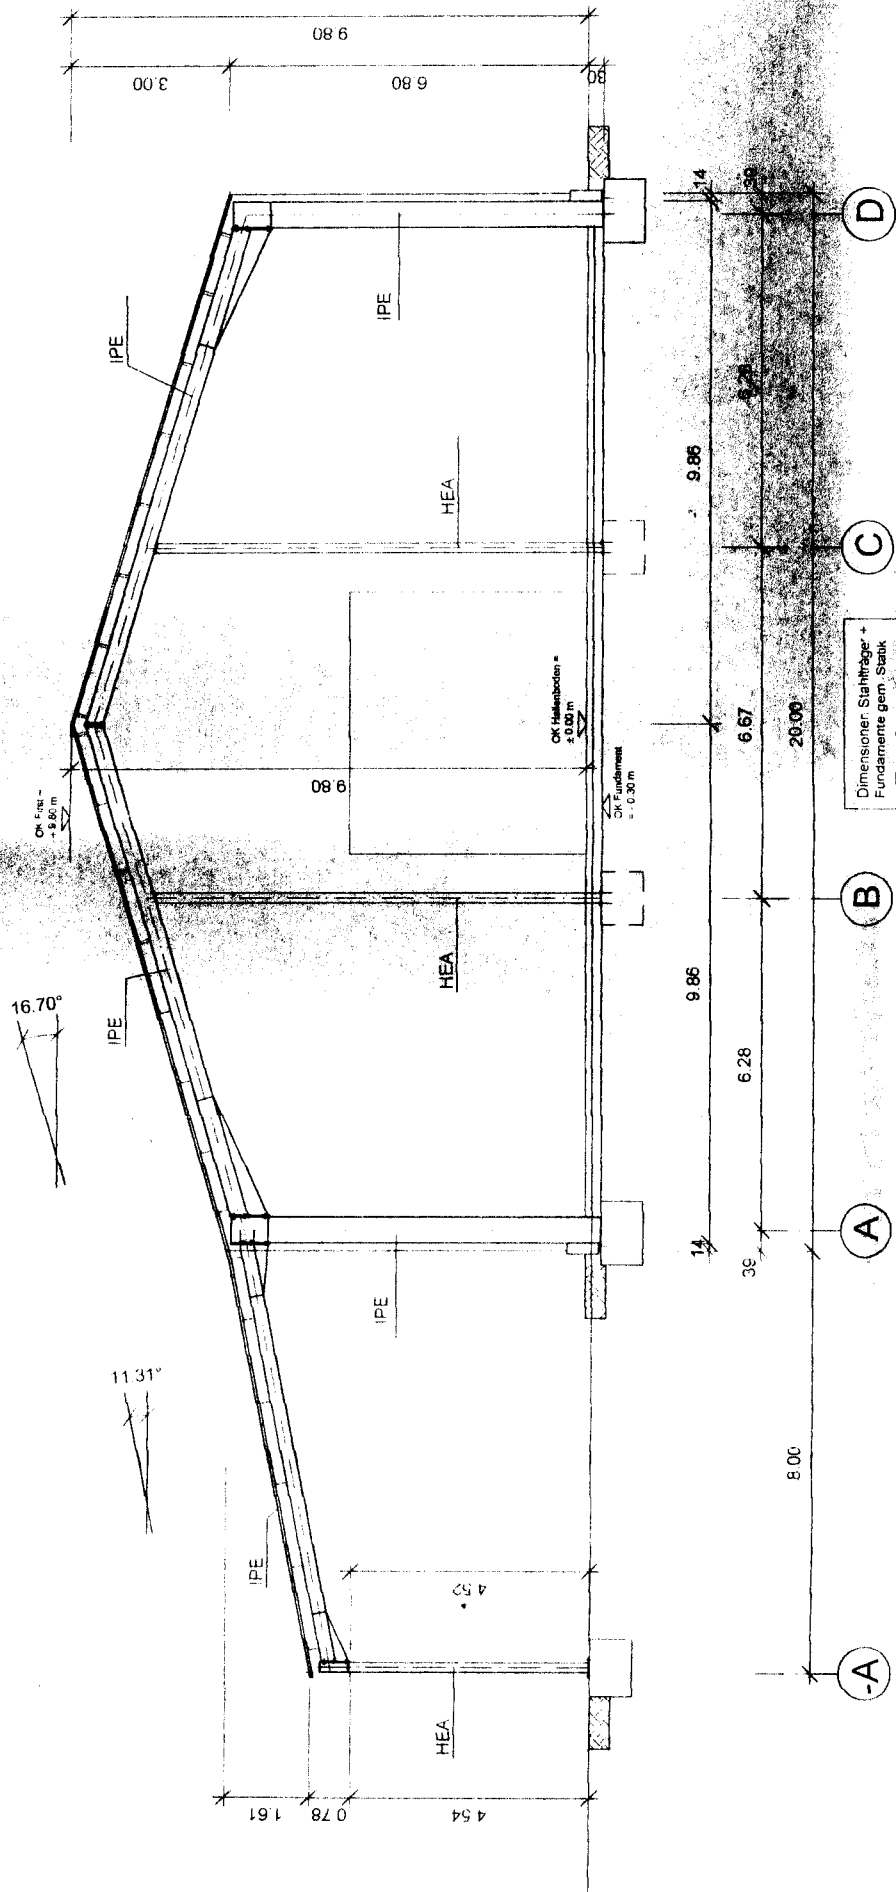


SCHNITT A-A

DN = 16.7°
Vordach = 11.31°

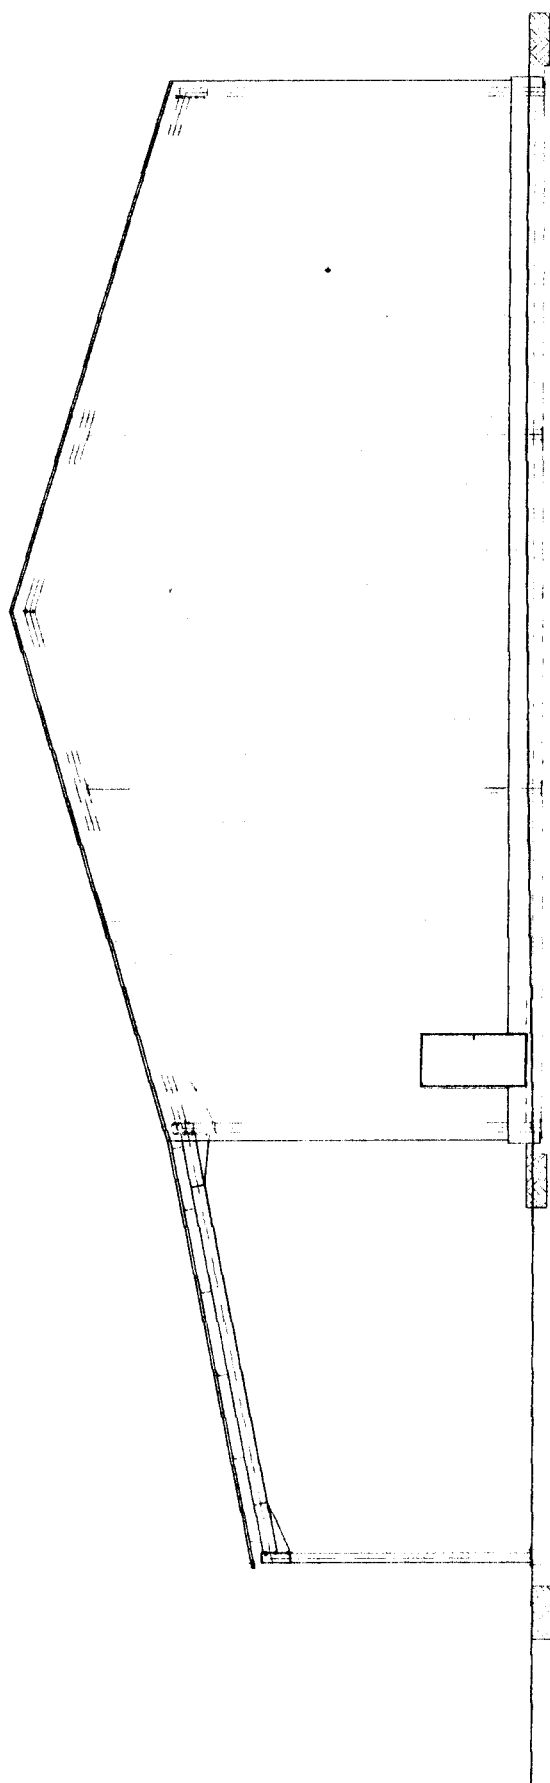

GIEBELANSICHT 1

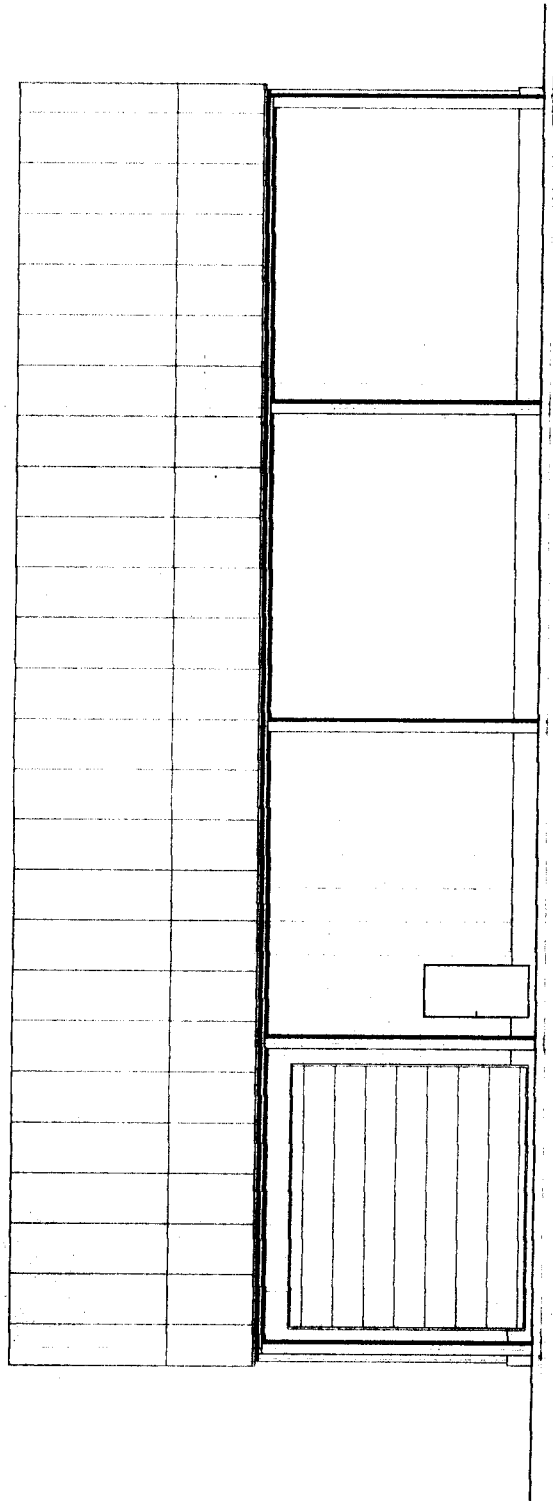

TRAUFANSICHT VORDACH