


AUSZUG AUS DEM LIEGENSCHAFTSKATASTER
- Liegenschaftskarte/Flurkarte -
Standardauszug

Maßstab 1:1000
Geschäftsbuch-Nr.:

RHEIN-SIEG-KREIS
- Katasteramt -

Stadt : Meckenheim
Gemarkung: Meckenheim
Flur: 9 Flurstück: 5510/

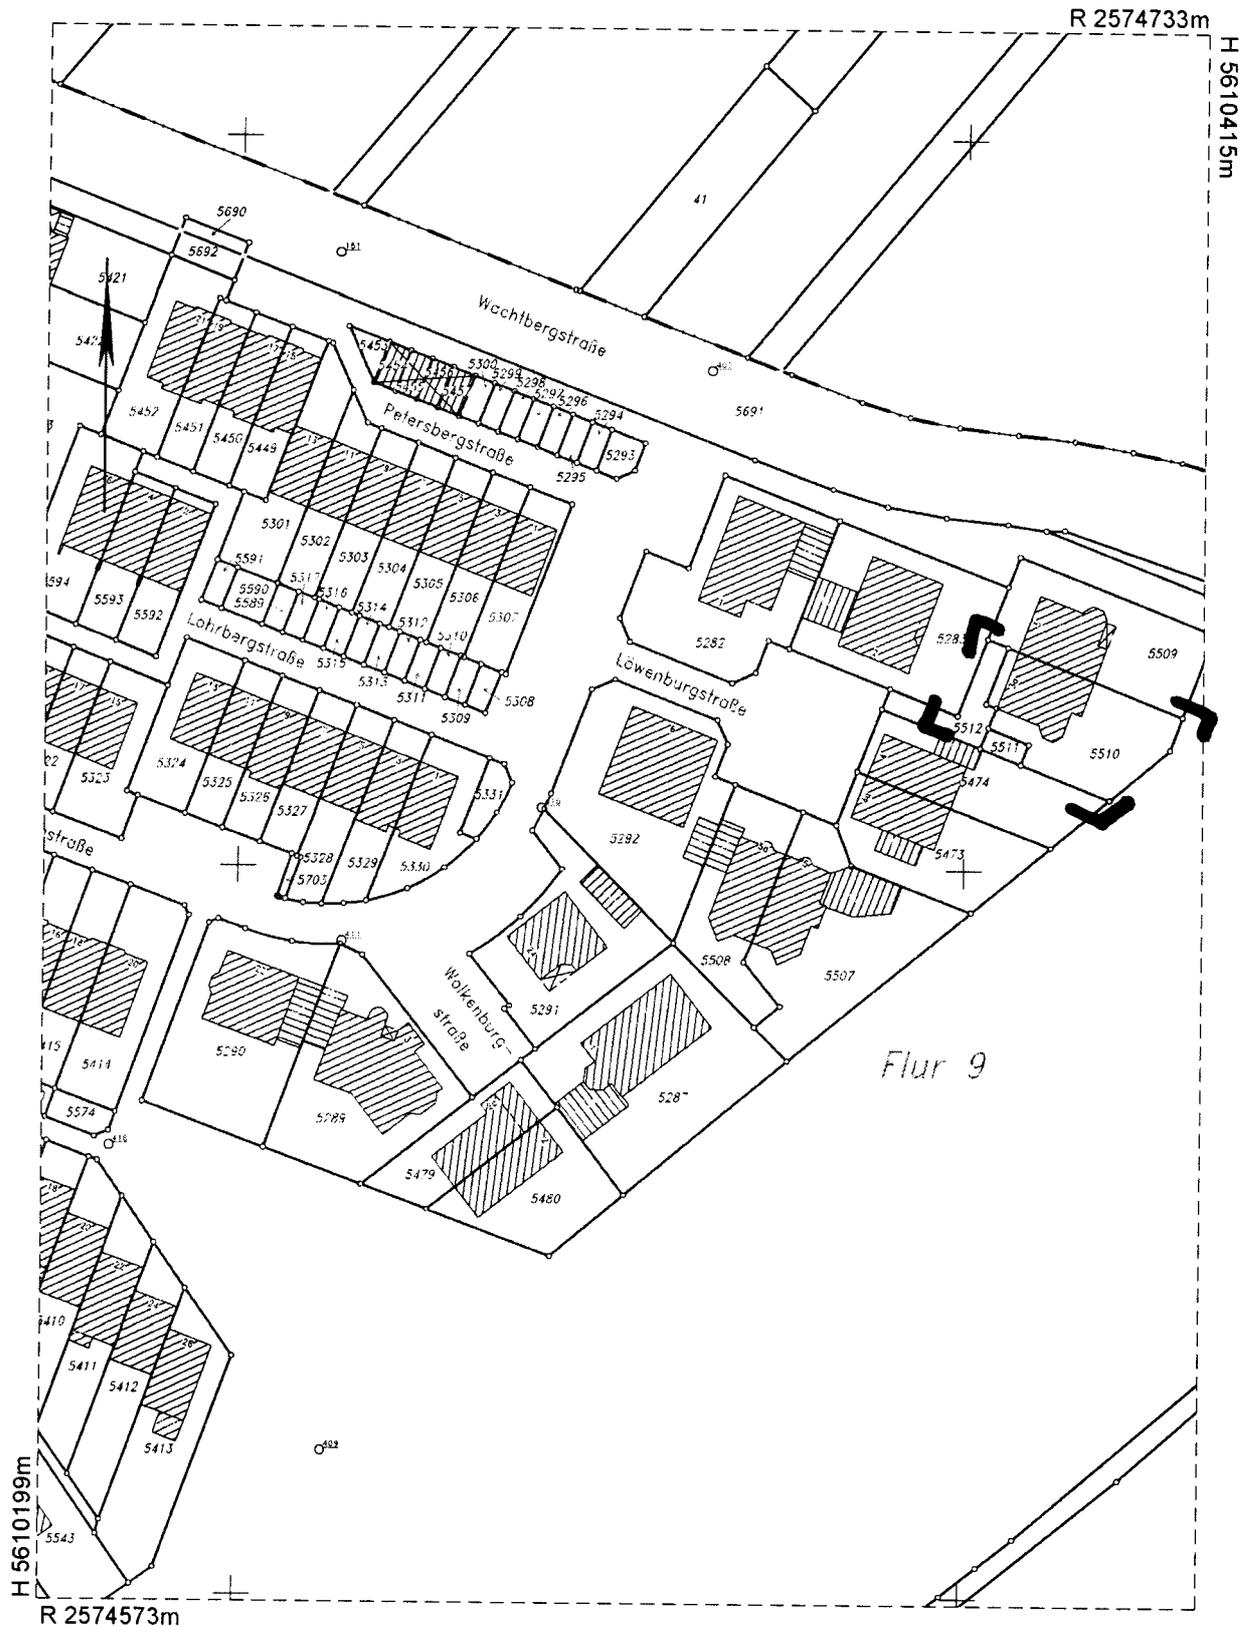

Dieser Auszug ist gesetzlich geschützt (§ 5 Abs. 2 VermKatG NW).
Vervielfältigungen, Umarbeitungen, Veröffentlichungen oder die Weitergabe an Dritte nur mit Zustimmung des Herausgebers. Ausgenommen Vervielfältigungen und Umarbeitungen zur innerdienstlichen Verwendung bei Behörden oder zum eigenen Gebrauch.
Es wurde nicht geprüft, ob der dargestellte Gebäudebestand dem neuesten Stand entspricht.

Dieser Ausdruck ist maschinell erstellt und ohne Unterschrift gültig
Ausgefertigt Siegburg, den 23.11.09

AUSZUG AUS DEM LIEGENSCHAFTSKATASTER

- Liegenschaftskarte/Flurkarte -
Standardauszug

Maßstab 1:500
Geschäftsbuch-Nr.:


RHEIN-SIEG-KREIS

- Katasteramt -

Stadt : Meckenheim
Gemarkung: Meckenheim
Flur: 9 Flurstück: 5284

R 2574756m

H 5610378m

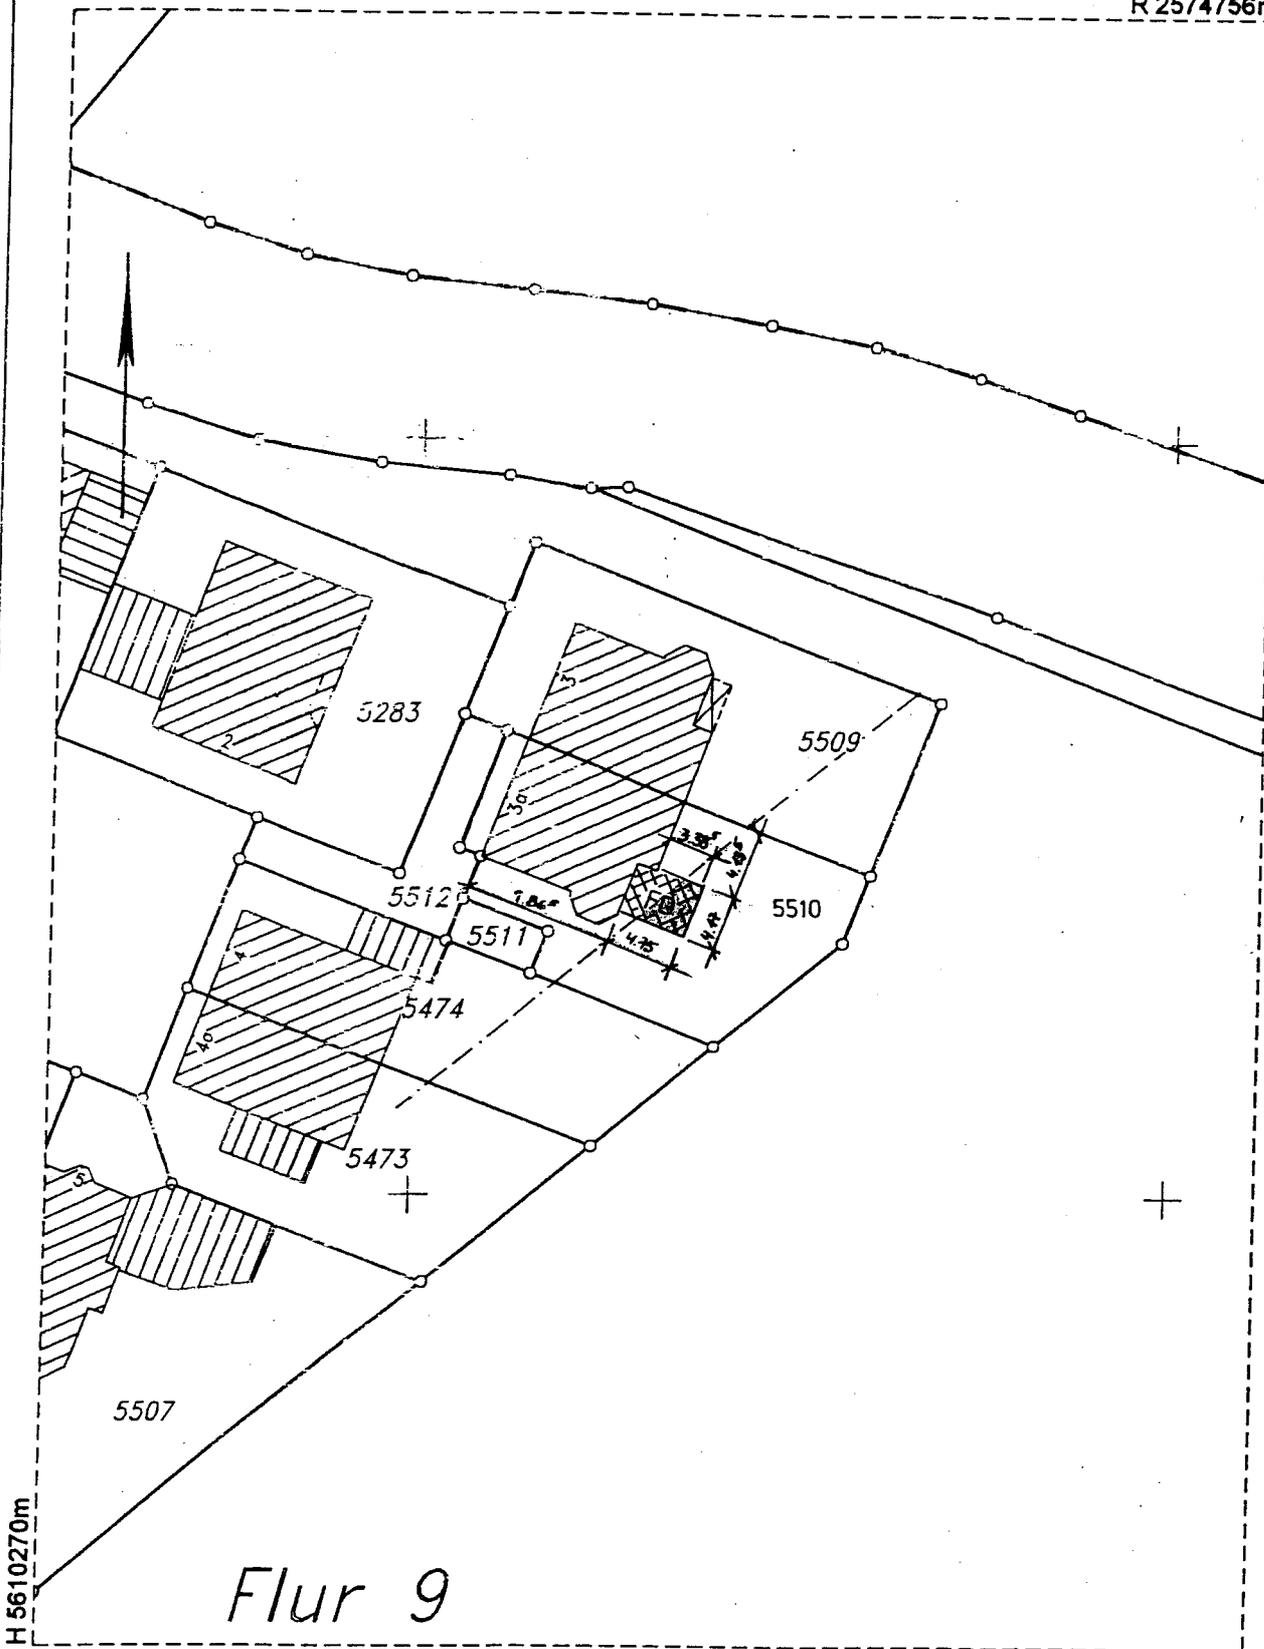

Dieser Auszug ist gesetzlich geschützt (§ 5 Abs. 2 VermKatG NW).


Vervielfältigungen, Umarbeitungen, Veröffentlichungen oder die Weitergabe an Dritte nur mit Zustimmung des Herausgebers. Ausgenommen Vervielfältigungen und Umarbeitungen zur innerdienstlichen Verwendung bei Behörden oder zum eigenen Gebrauch.

Es wurde nicht geprüft, ob der dargestellte Gebäudebestand dem neuesten Stand entspricht.

Angefertigt durch:

Stadt Meckenheim
im Auftrag des Rhein-Sieg-Kreises

Meckenheim, den 09.11.2009

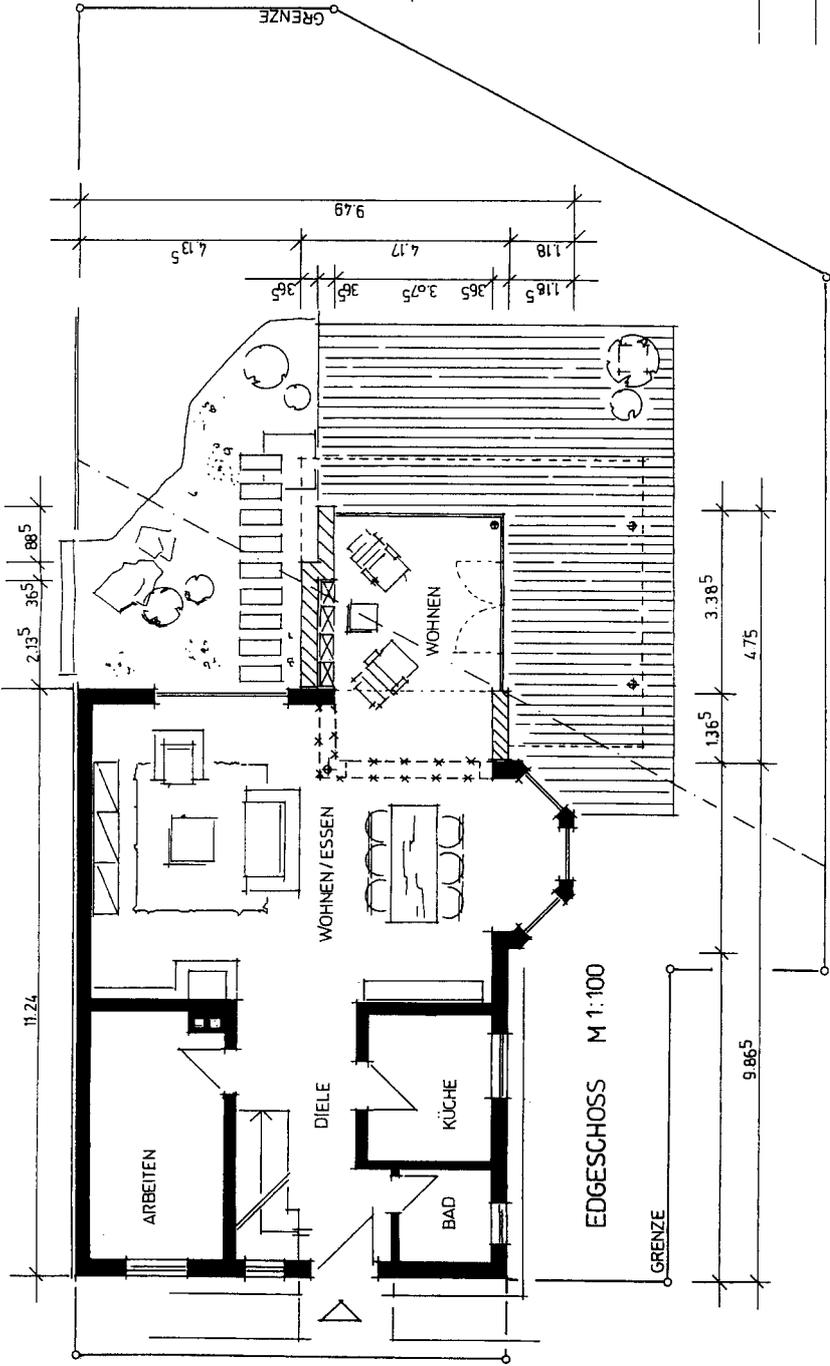


Bauantrag

Bauvorhaben
Erweiterung eines Wohn-
Hauses in Mecklenheim

Bauteil

Grundriss Erdgeschoss
Ansicht Süden

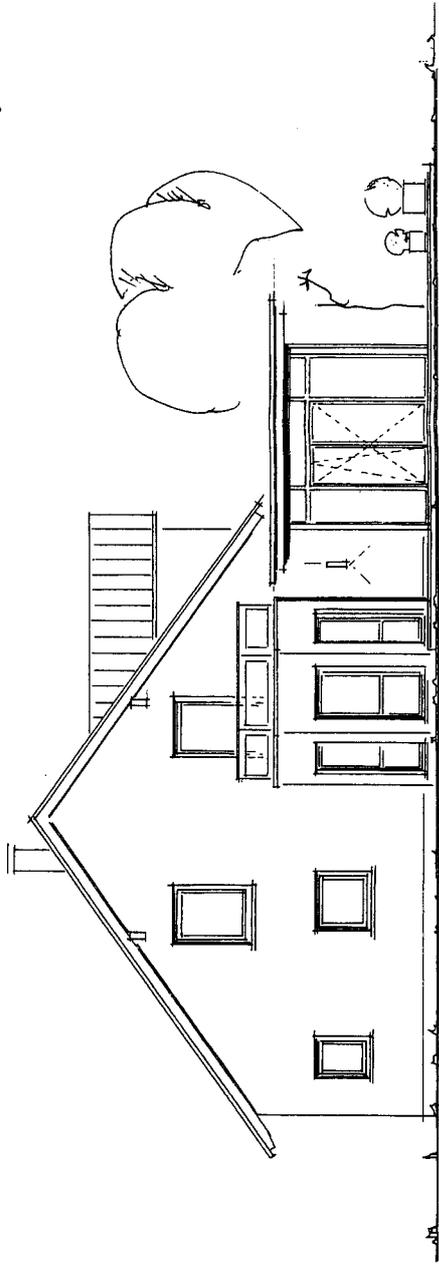

ANSICHT SÜDEN M 1:100