

AUSZUG AUS DEM LIEGENSCHAFTSKATASTER

- Liegenschaftskarte/Flurkarte -
Standardauszug

Maßstab 1:2000 (Verkleinerung aus 1:1000)
Geschäftsbuch-Nr.:

RHEIN-SIEG-KREIS

- Katasteramt -

Stadt : Meckenheim
Gemarkung: Meckenheim
Flur: 5 Flurstück: 187/



Dieser Auszug ist gesetzlich geschützt (§ 5 Abs. 2 VermKatG NW).


Vervielfältigungen, Umarbeitungen, Veröffentlichungen oder die Weitergabe an Dritte nur mit Zustimmung des Herausgebers. Ausgenommen Vervielfältigungen und Umarbeitungen zur innerdienstlichen Verwendung bei Behörden oder zum eigenen Gebrauch.


Es wurde nicht geprüft, ob der dargestellte Gebäudebestand dem neuesten Stand entspricht

Dieser Ausdruck ist maschinell erstellt und ohne Unterschrift gültig

Ausgefertigt: Siegburg, den 25.01.10

LAGEPLAN

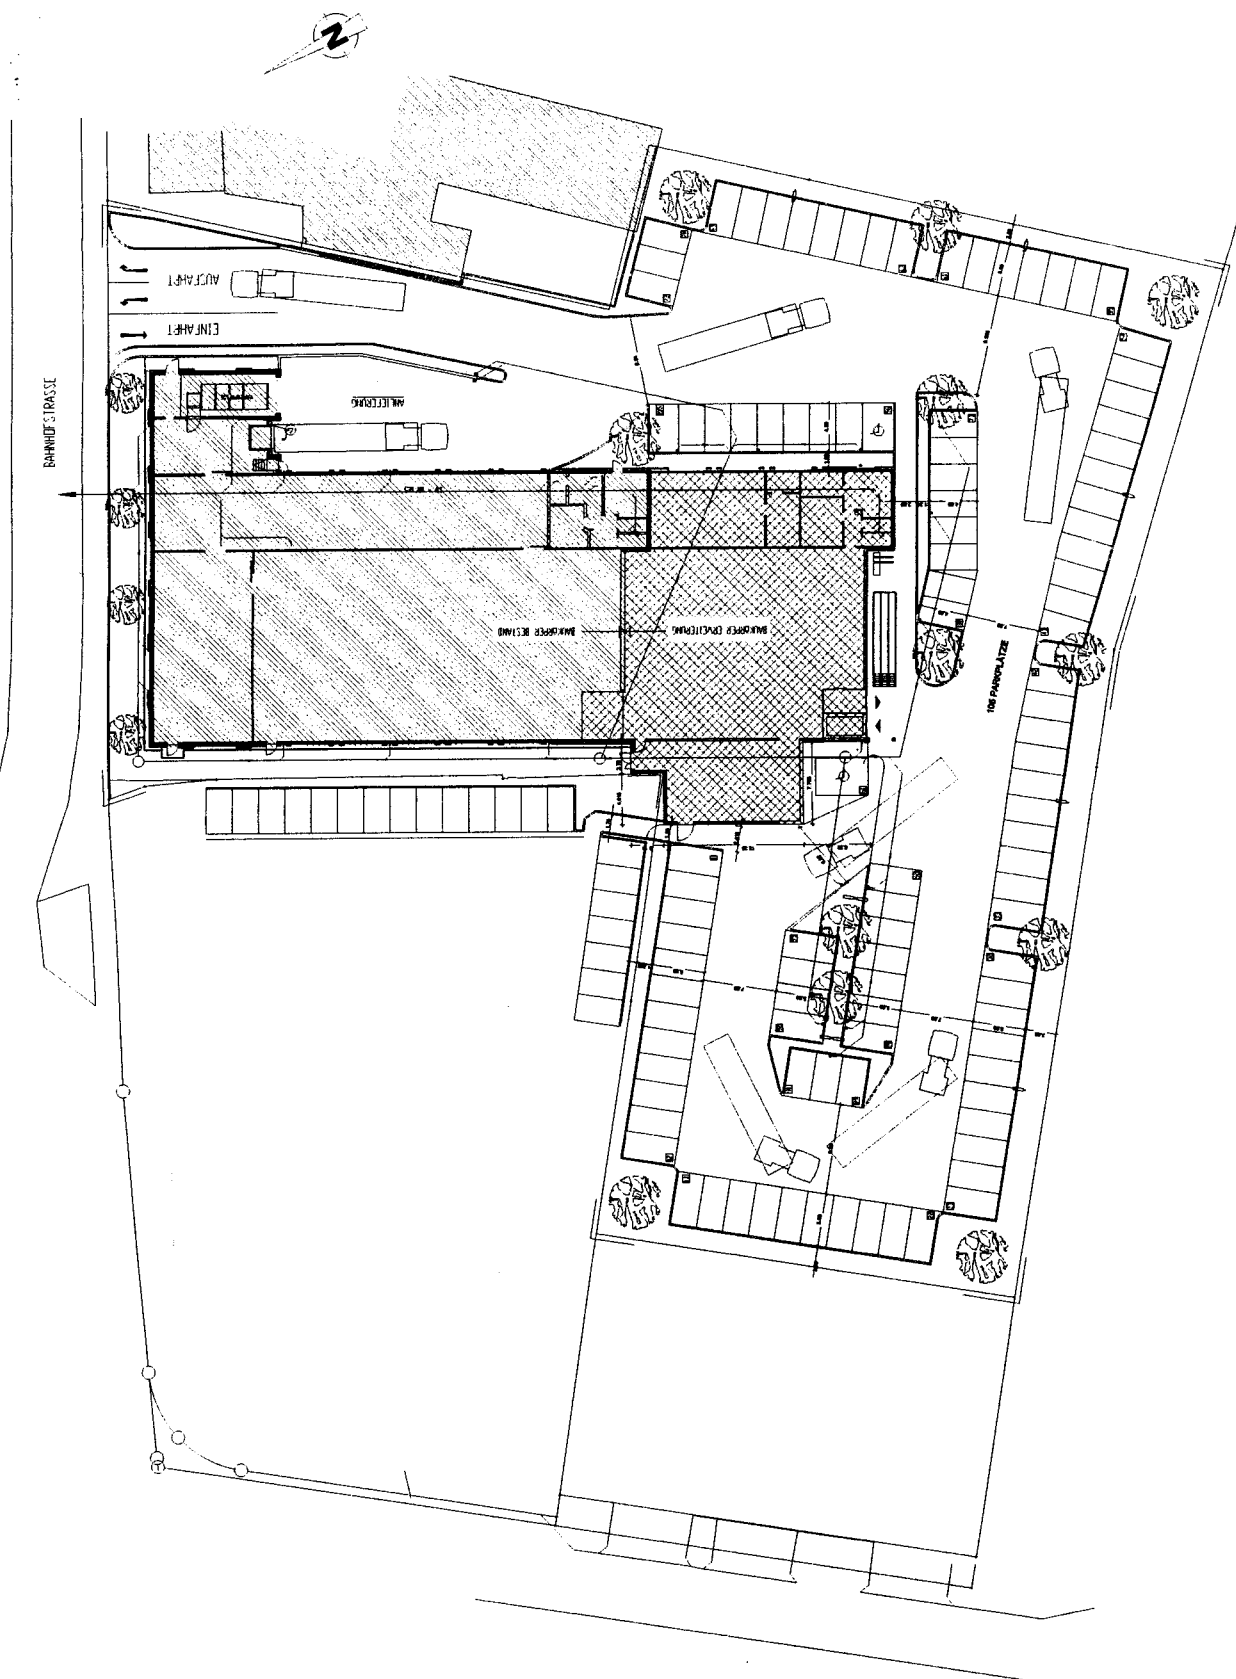

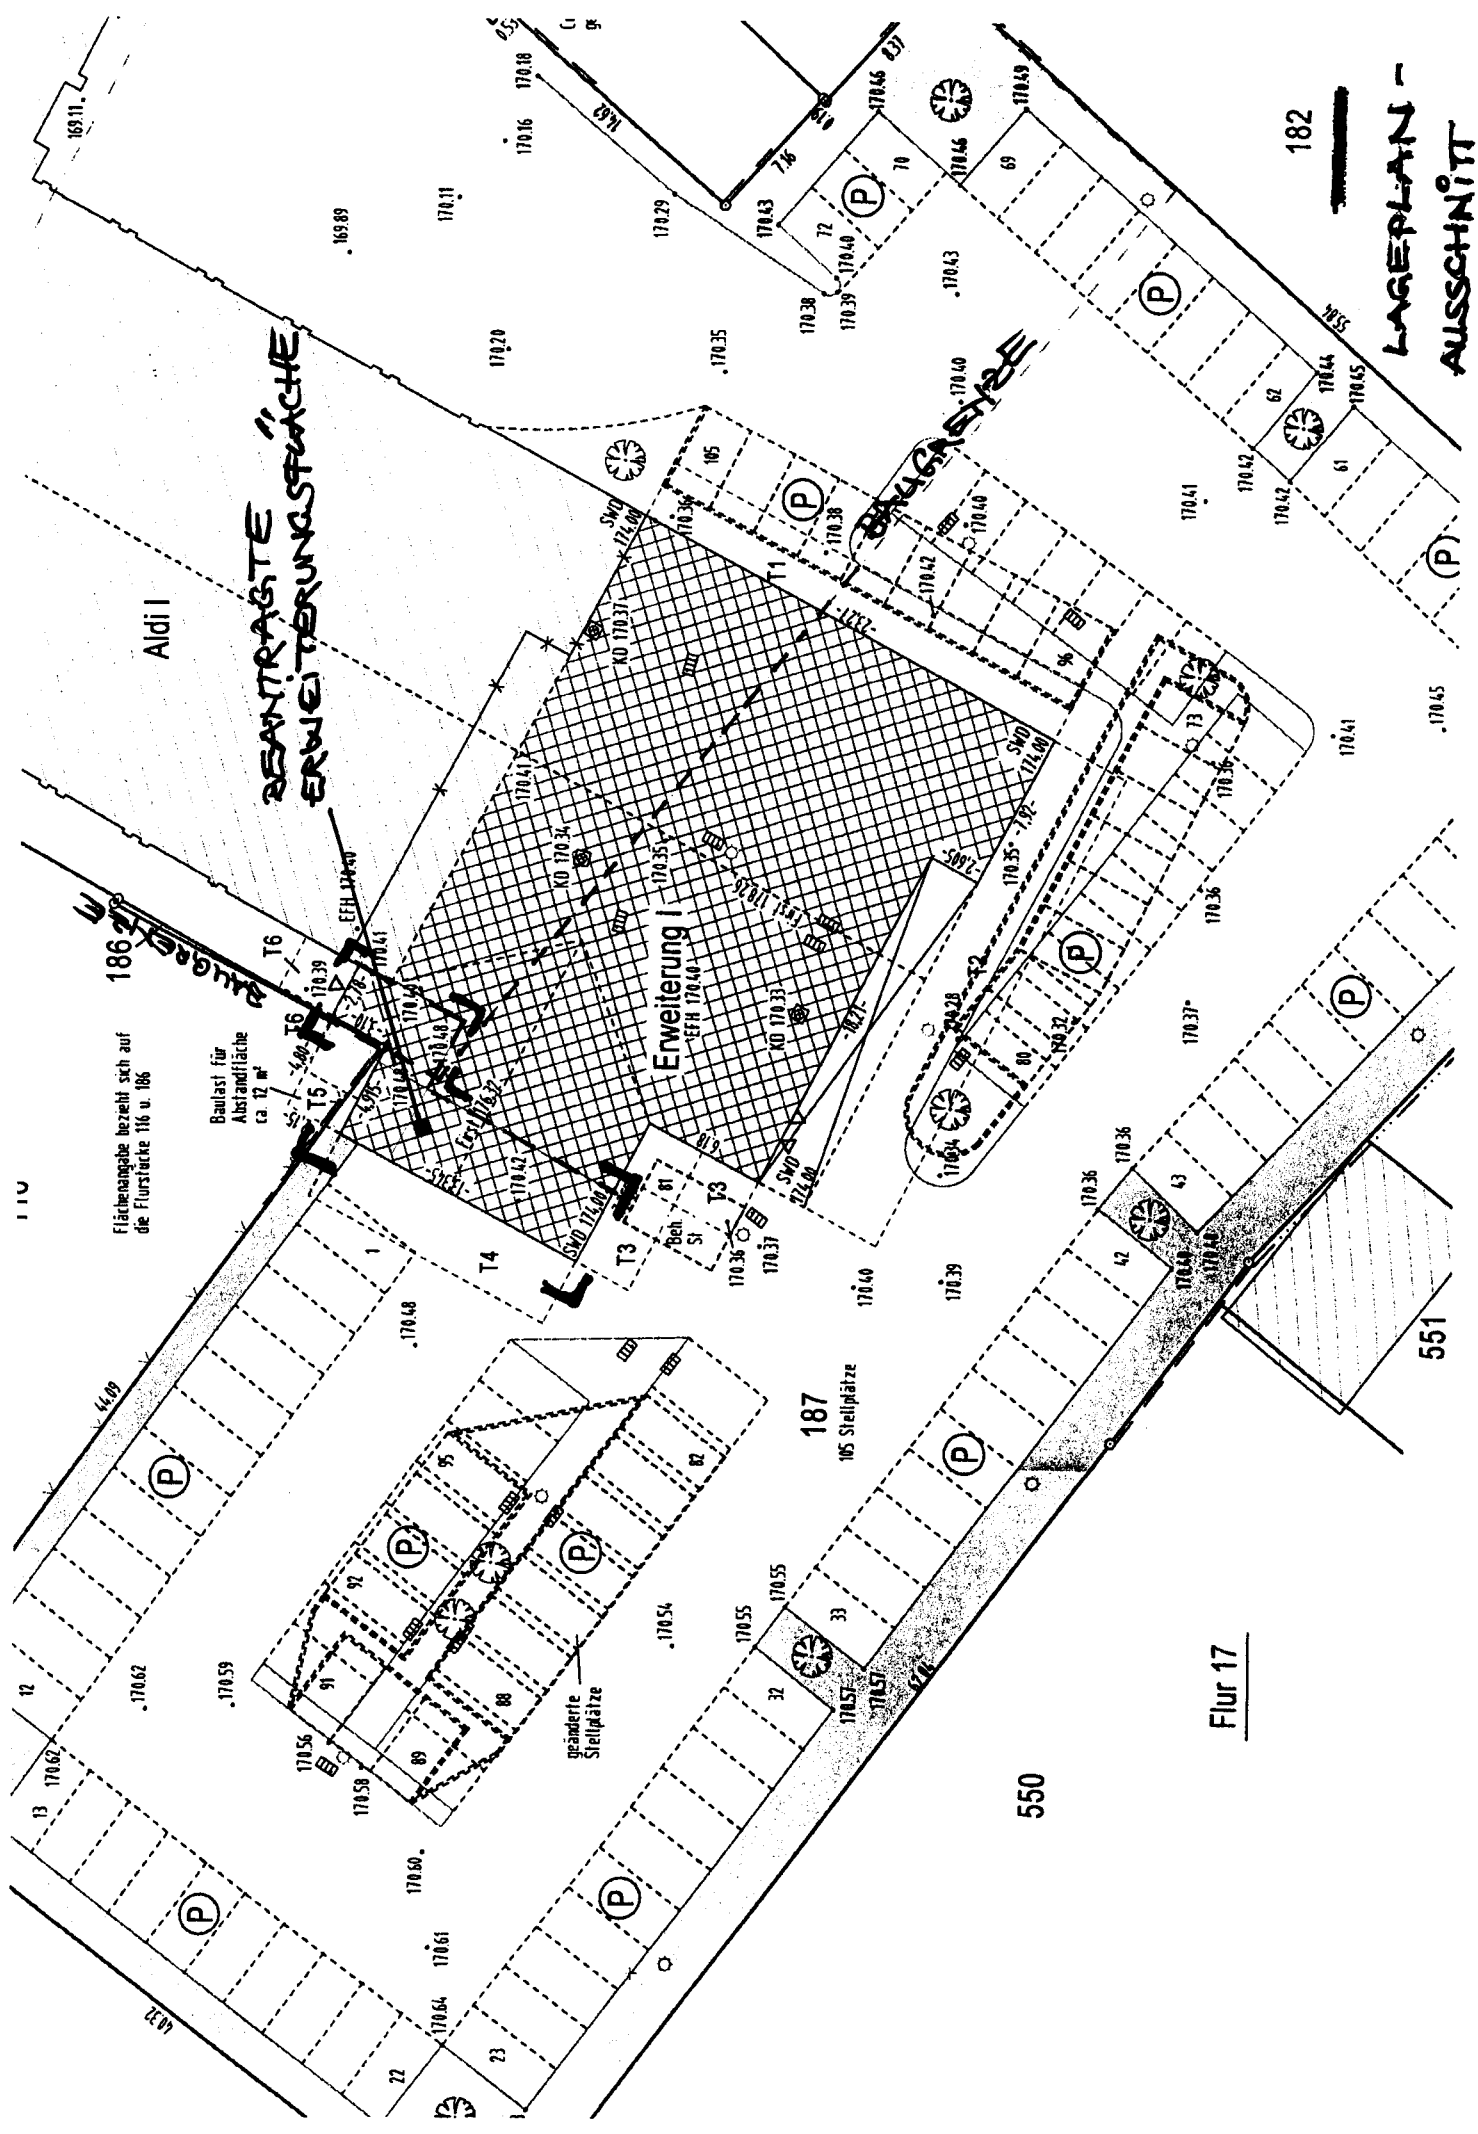

BEANTWORTETE
ERWEITERUNGSTÄTIGKEIT

Aldi I

Flächenangabe bezieht sich auf
die Flurstücke 116 u. 186

Baulast für
Abstandfläche
ca. 12 m²

Erweiterung I
EFH 170.44

187
105 Stellplätze


Flur 17

550

LAGERPLAN -
AUSSCHNITT

182


551

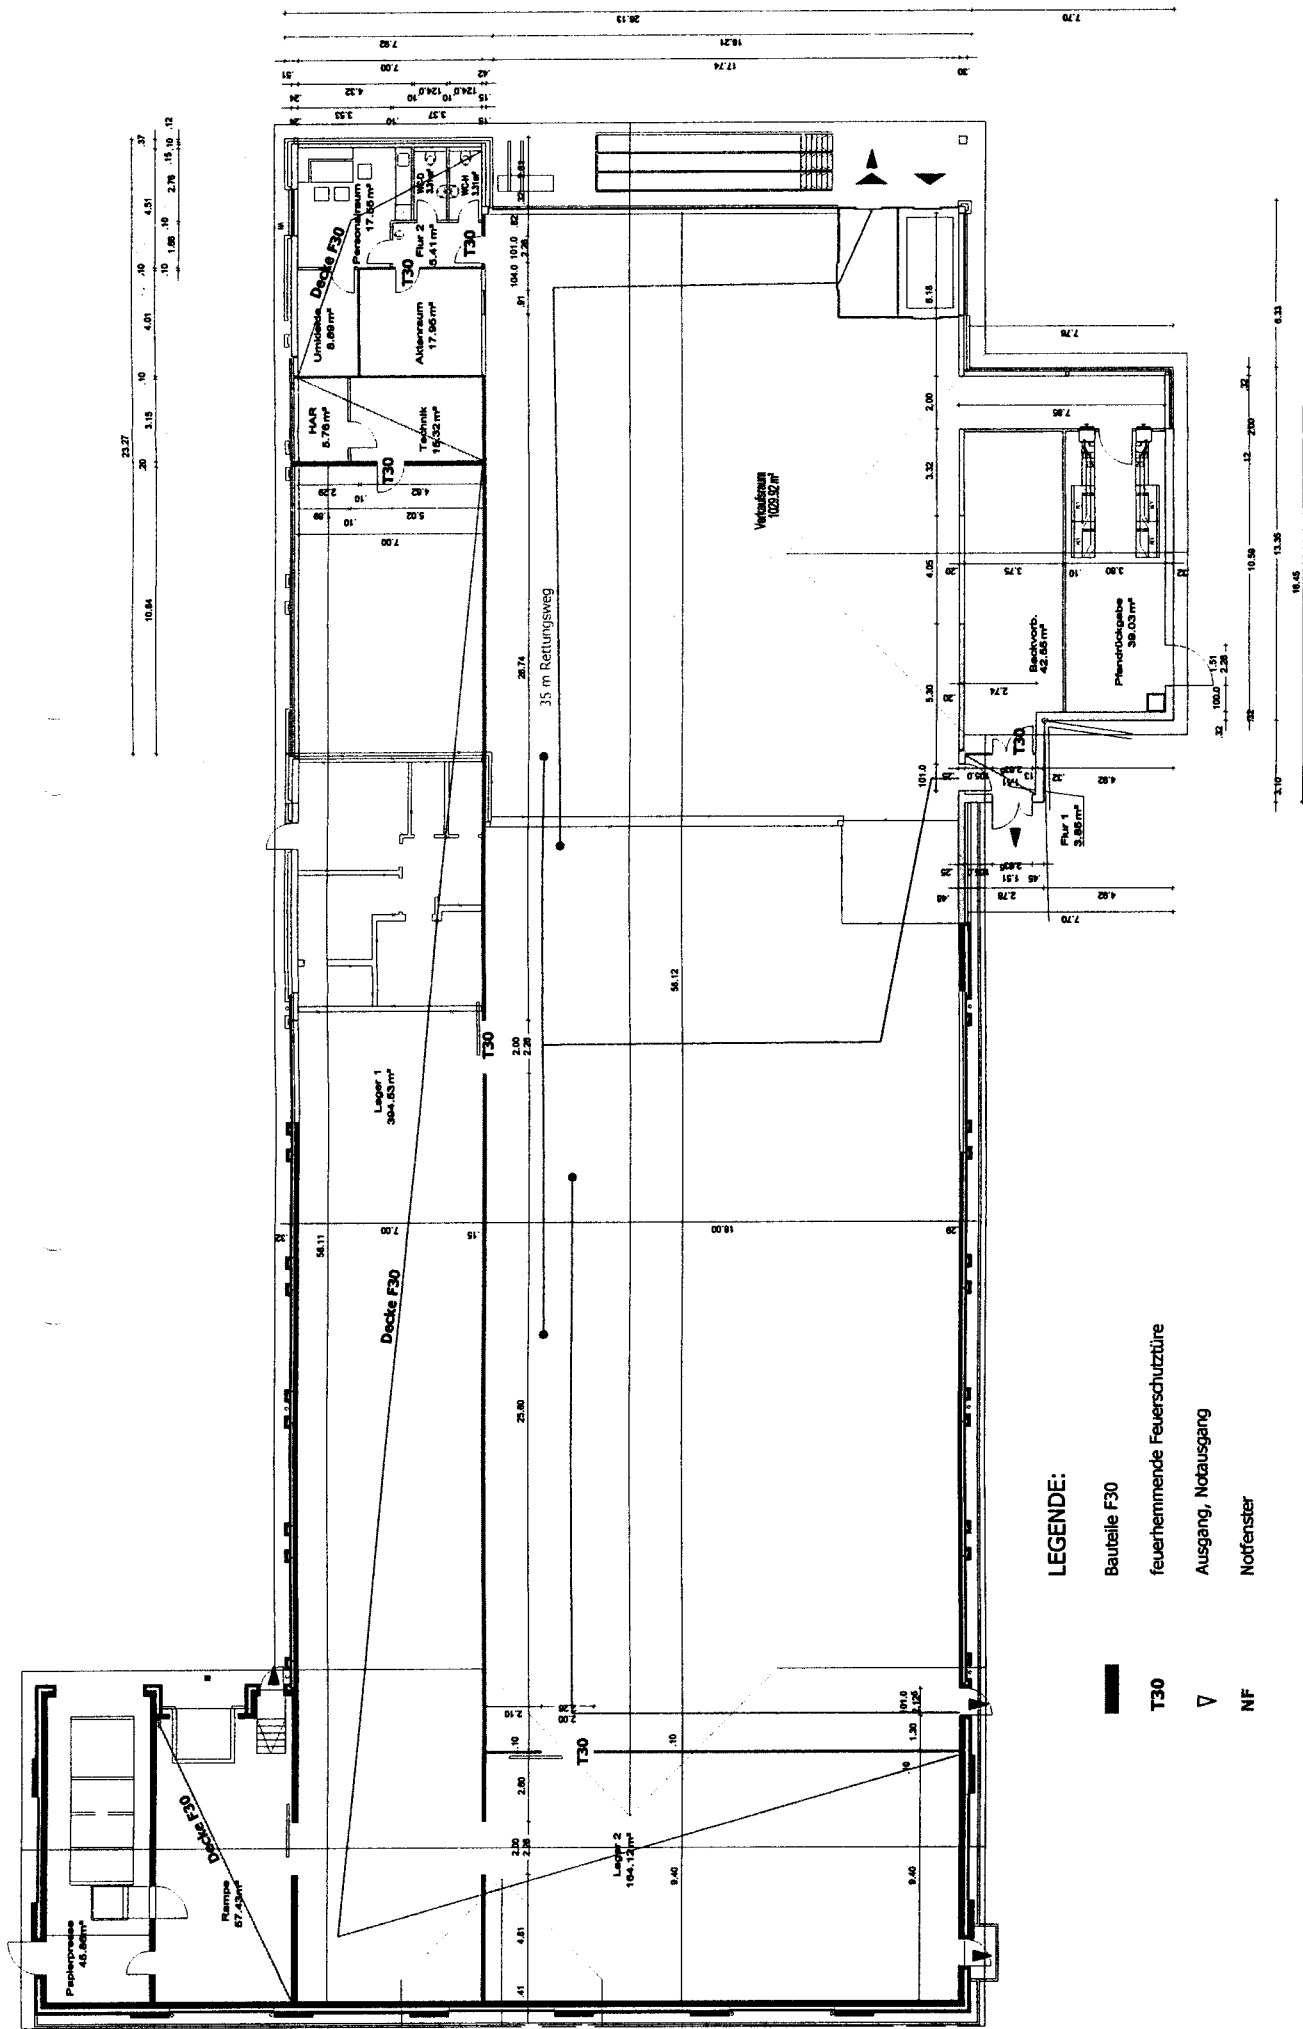


LEGENDE:

- T30** Bauteile F30
- ▼** feuerhemmende Feuerschutztüre
- NF** Ausgang, Notausgang
- NF** Notfenster


GRUNDRISS

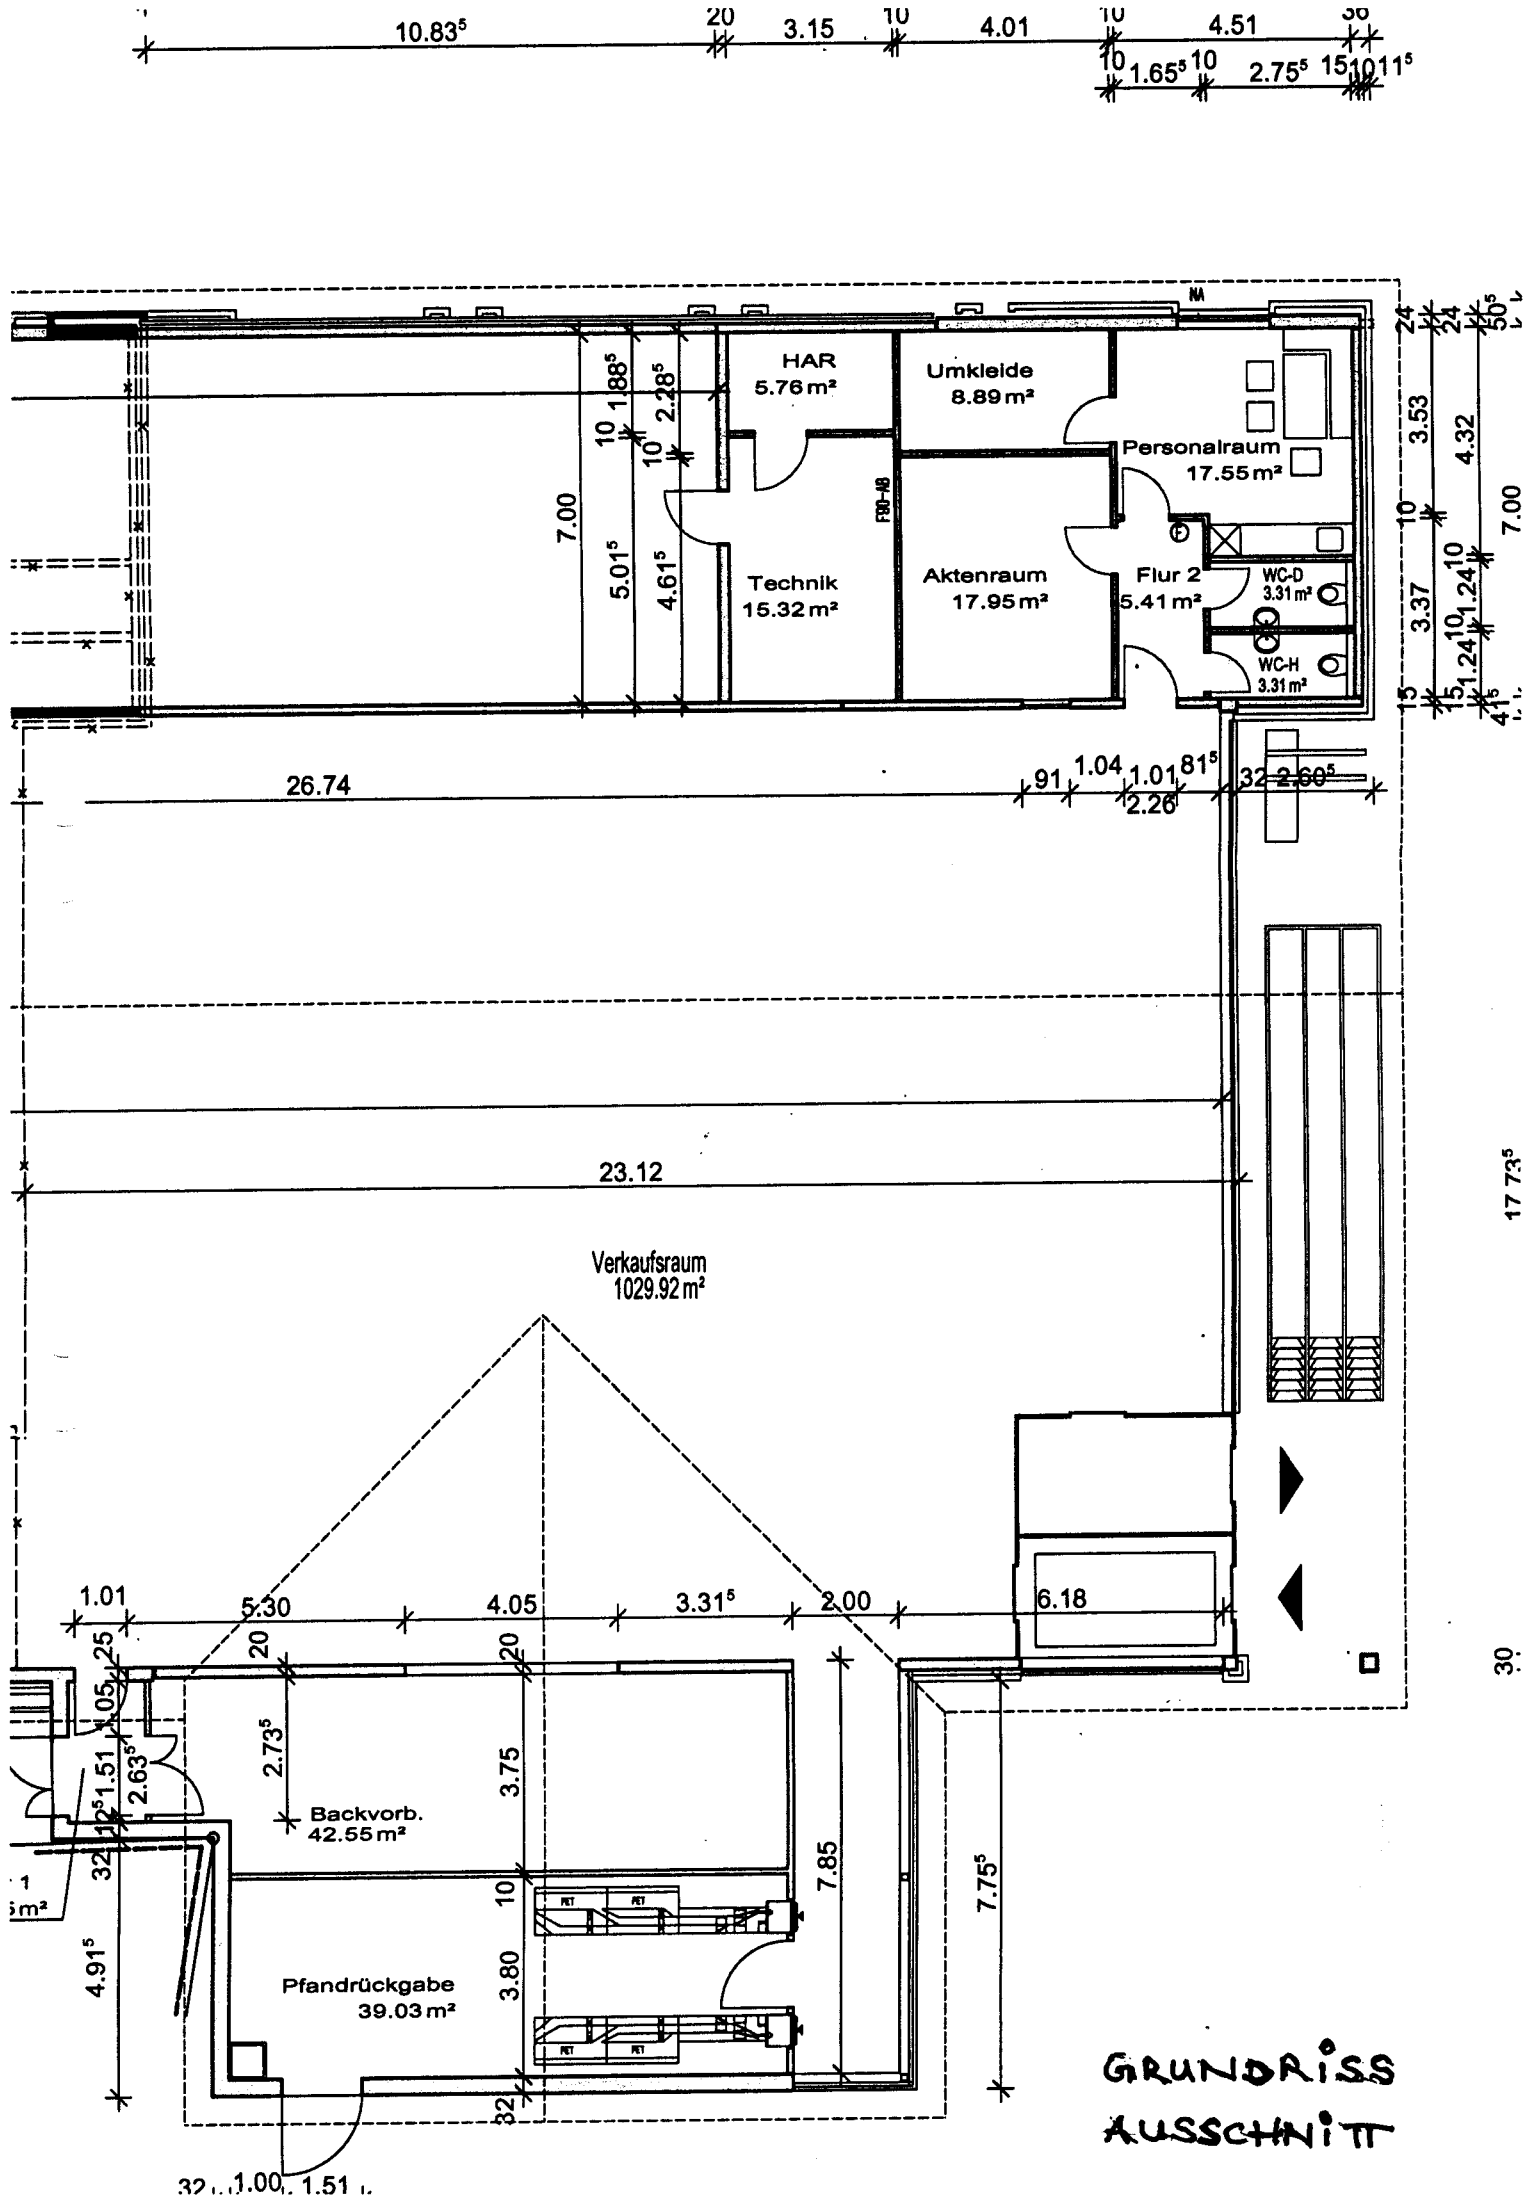


GRUNDRISS
AUSSCHNITT

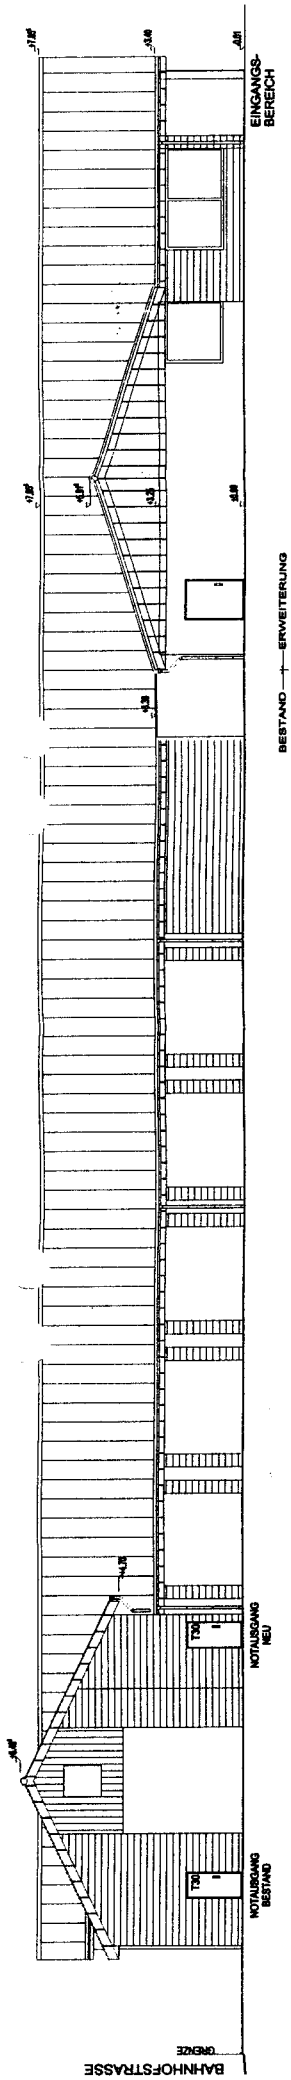


LÄNGSANSICHT - PFANDRAUM

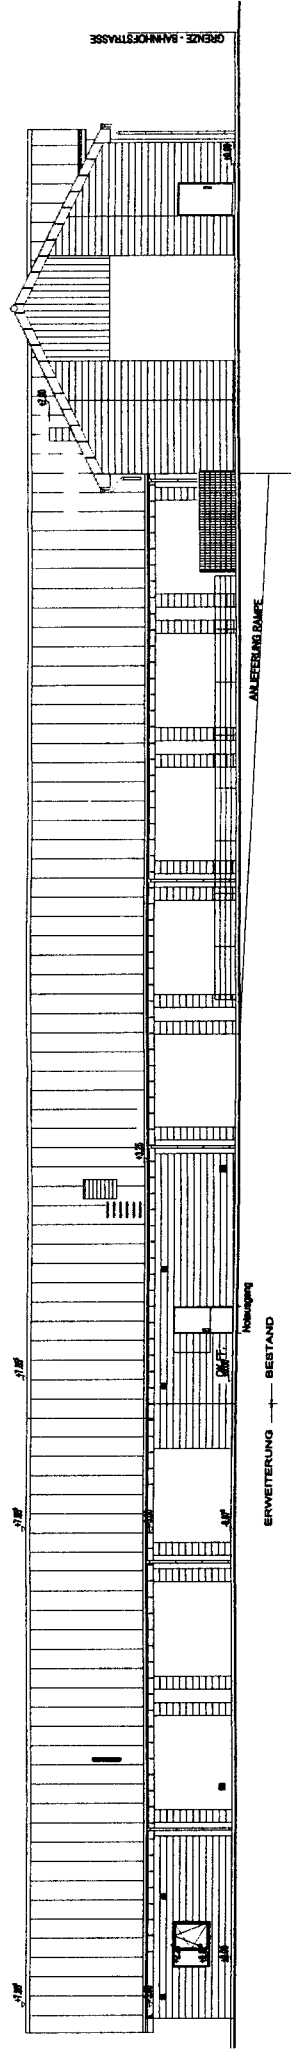

LÄNGSANSICHT - ANLIEFERUNG

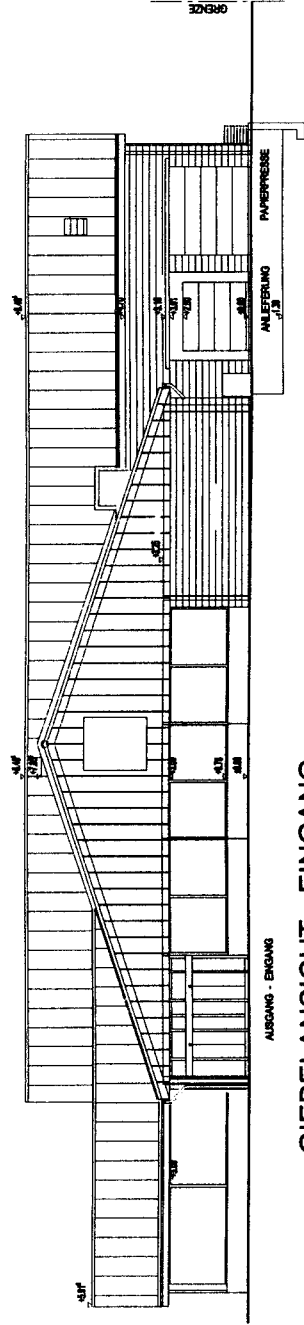

GIEBELANSICHT - EINGANG

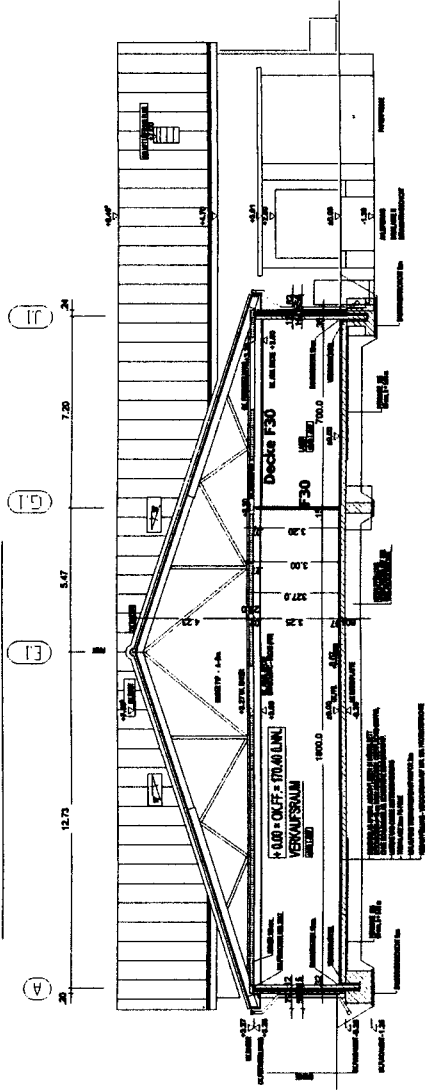

ANSICHTEN
SÜD-OST