

AUSZUG AUS DEM LIEGENSCHAFTSKATASTER

- Liegenschaftskarte/Flurkarte -
Standardauszug

Maßstab 1:2000 (Verkleinerung aus 1:1000)
Geschäftsbuch-Nr.:

RHEIN-SIEG-KREIS

- Katasteramt -

Stadt : Meckenheim
Gemarkung: Meckenheim
Flur: 23 Flurstück: 5/




Dieser Auszug ist gesetzlich geschützt (§ 5 Abs. 2 VermKatG NW).

Vervielfältigungen, Umarbeitungen, Veröffentlichungen oder die Weitergabe an Dritte nur mit Zustimmung des Herausgebers. Ausgenommen Vervielfältigungen und Umarbeitungen zur innerdienstlichen Verwendung bei Behörden oder zum eigenen Gebrauch.

Es wurde nicht geprüft, ob der dargestellte Gebäudebestand dem neuesten Stand entspricht.

Dieser Ausdruck ist maschinell erstellt und ohne Unterschrift gültig

Ausgefertigt: Siegburg, den 03.08.10

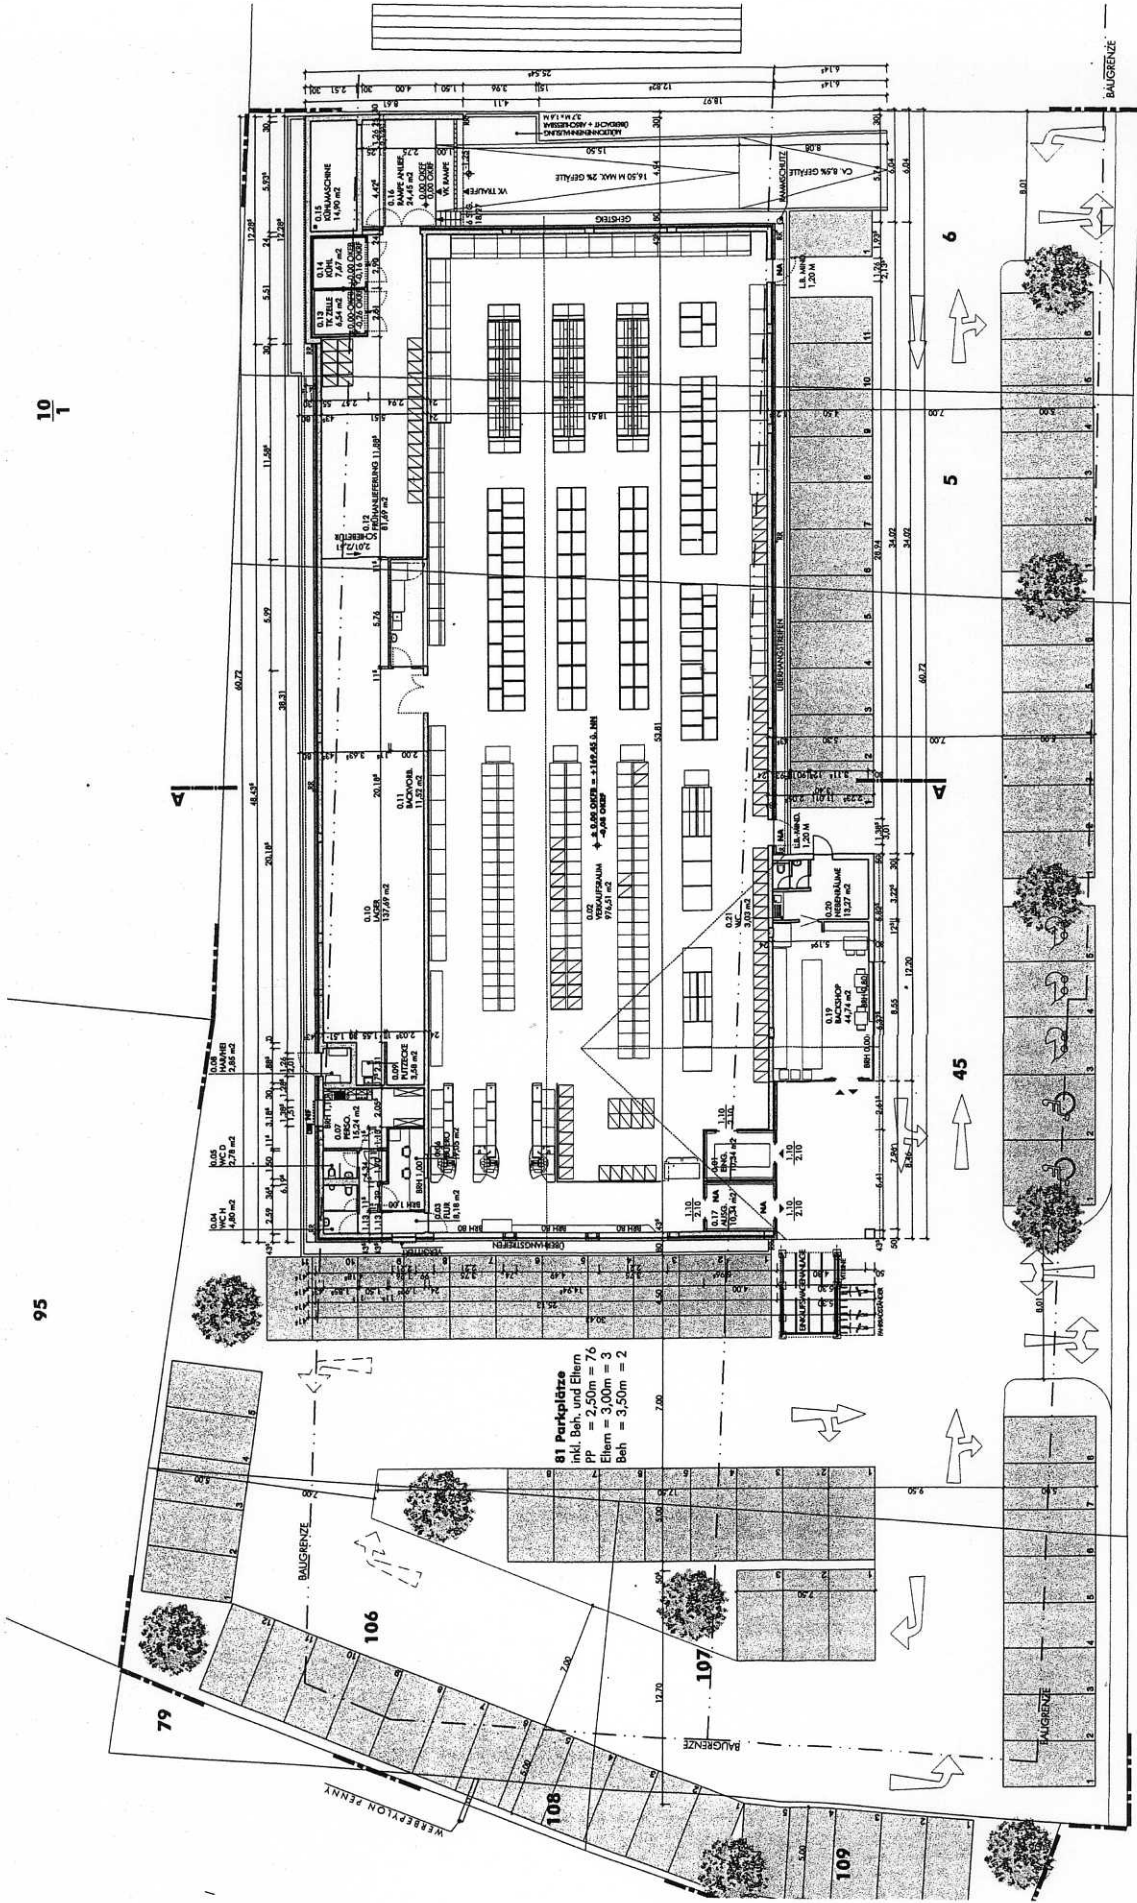



BAUMSCHULEN WEG

LAGEPLAN, GRUNDRISS
"NEUBAU"

ave.




BAUMSCHULEN WEG

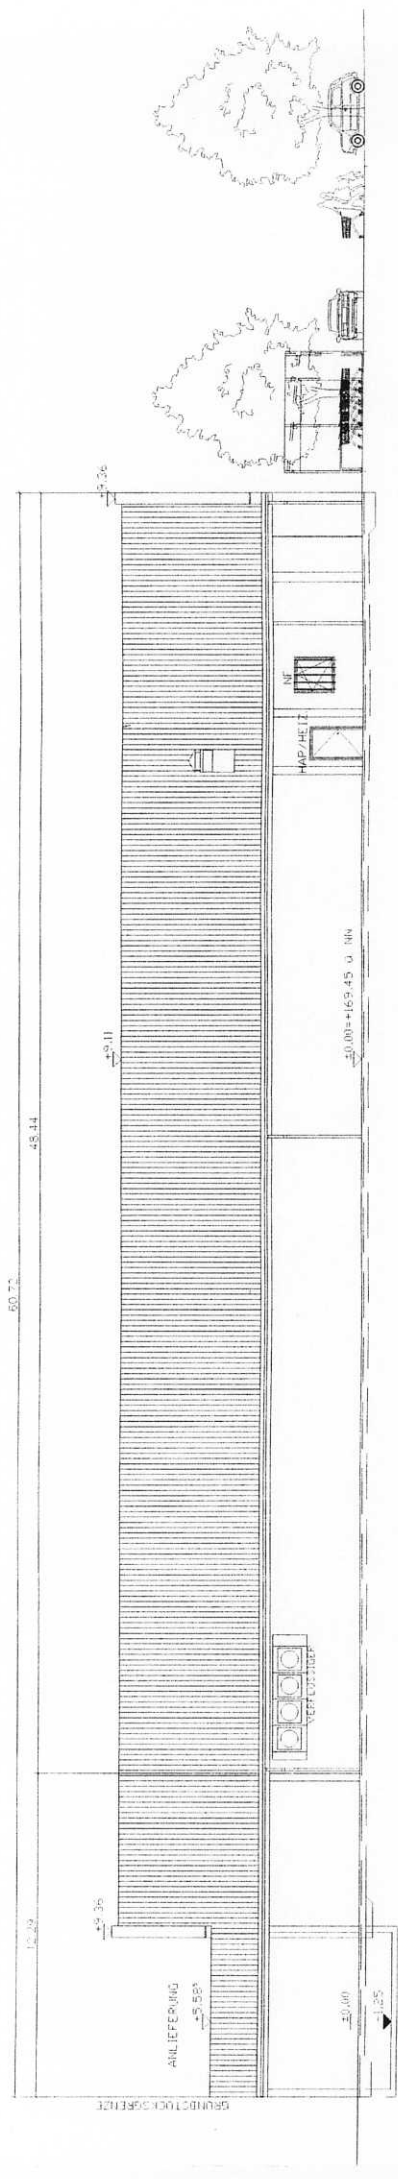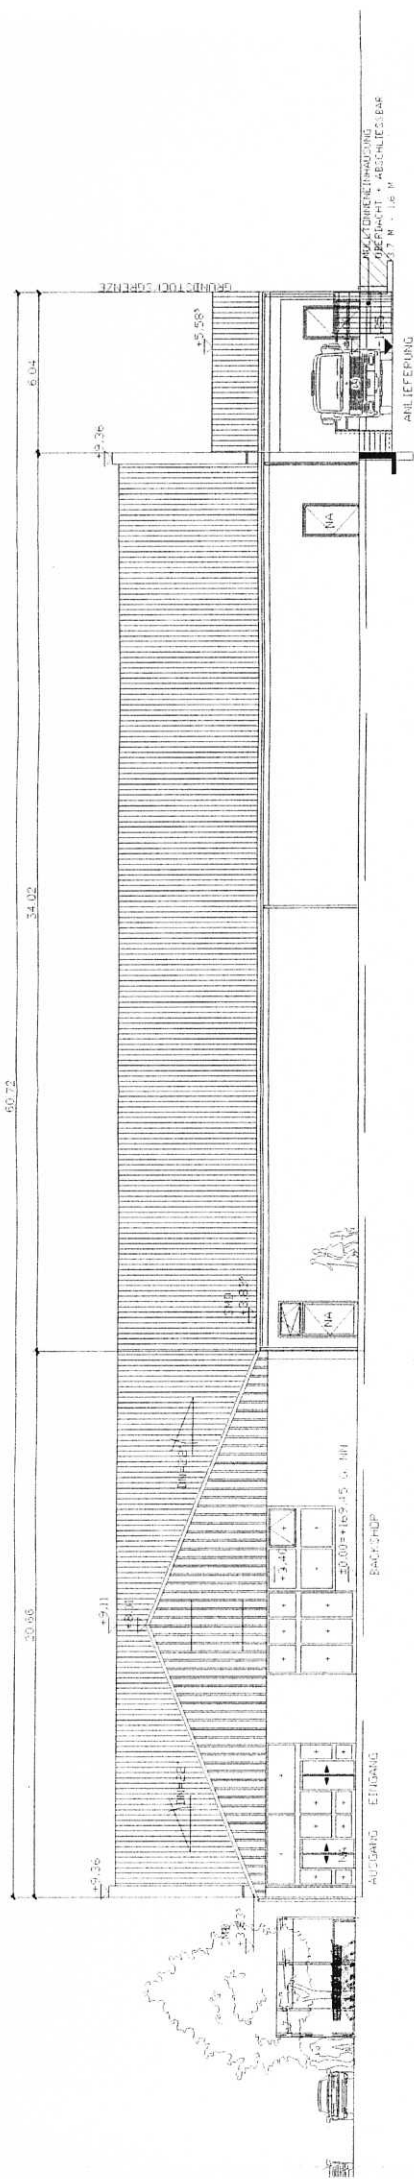

ANSICHTEN
"NEUBAU"

BV:

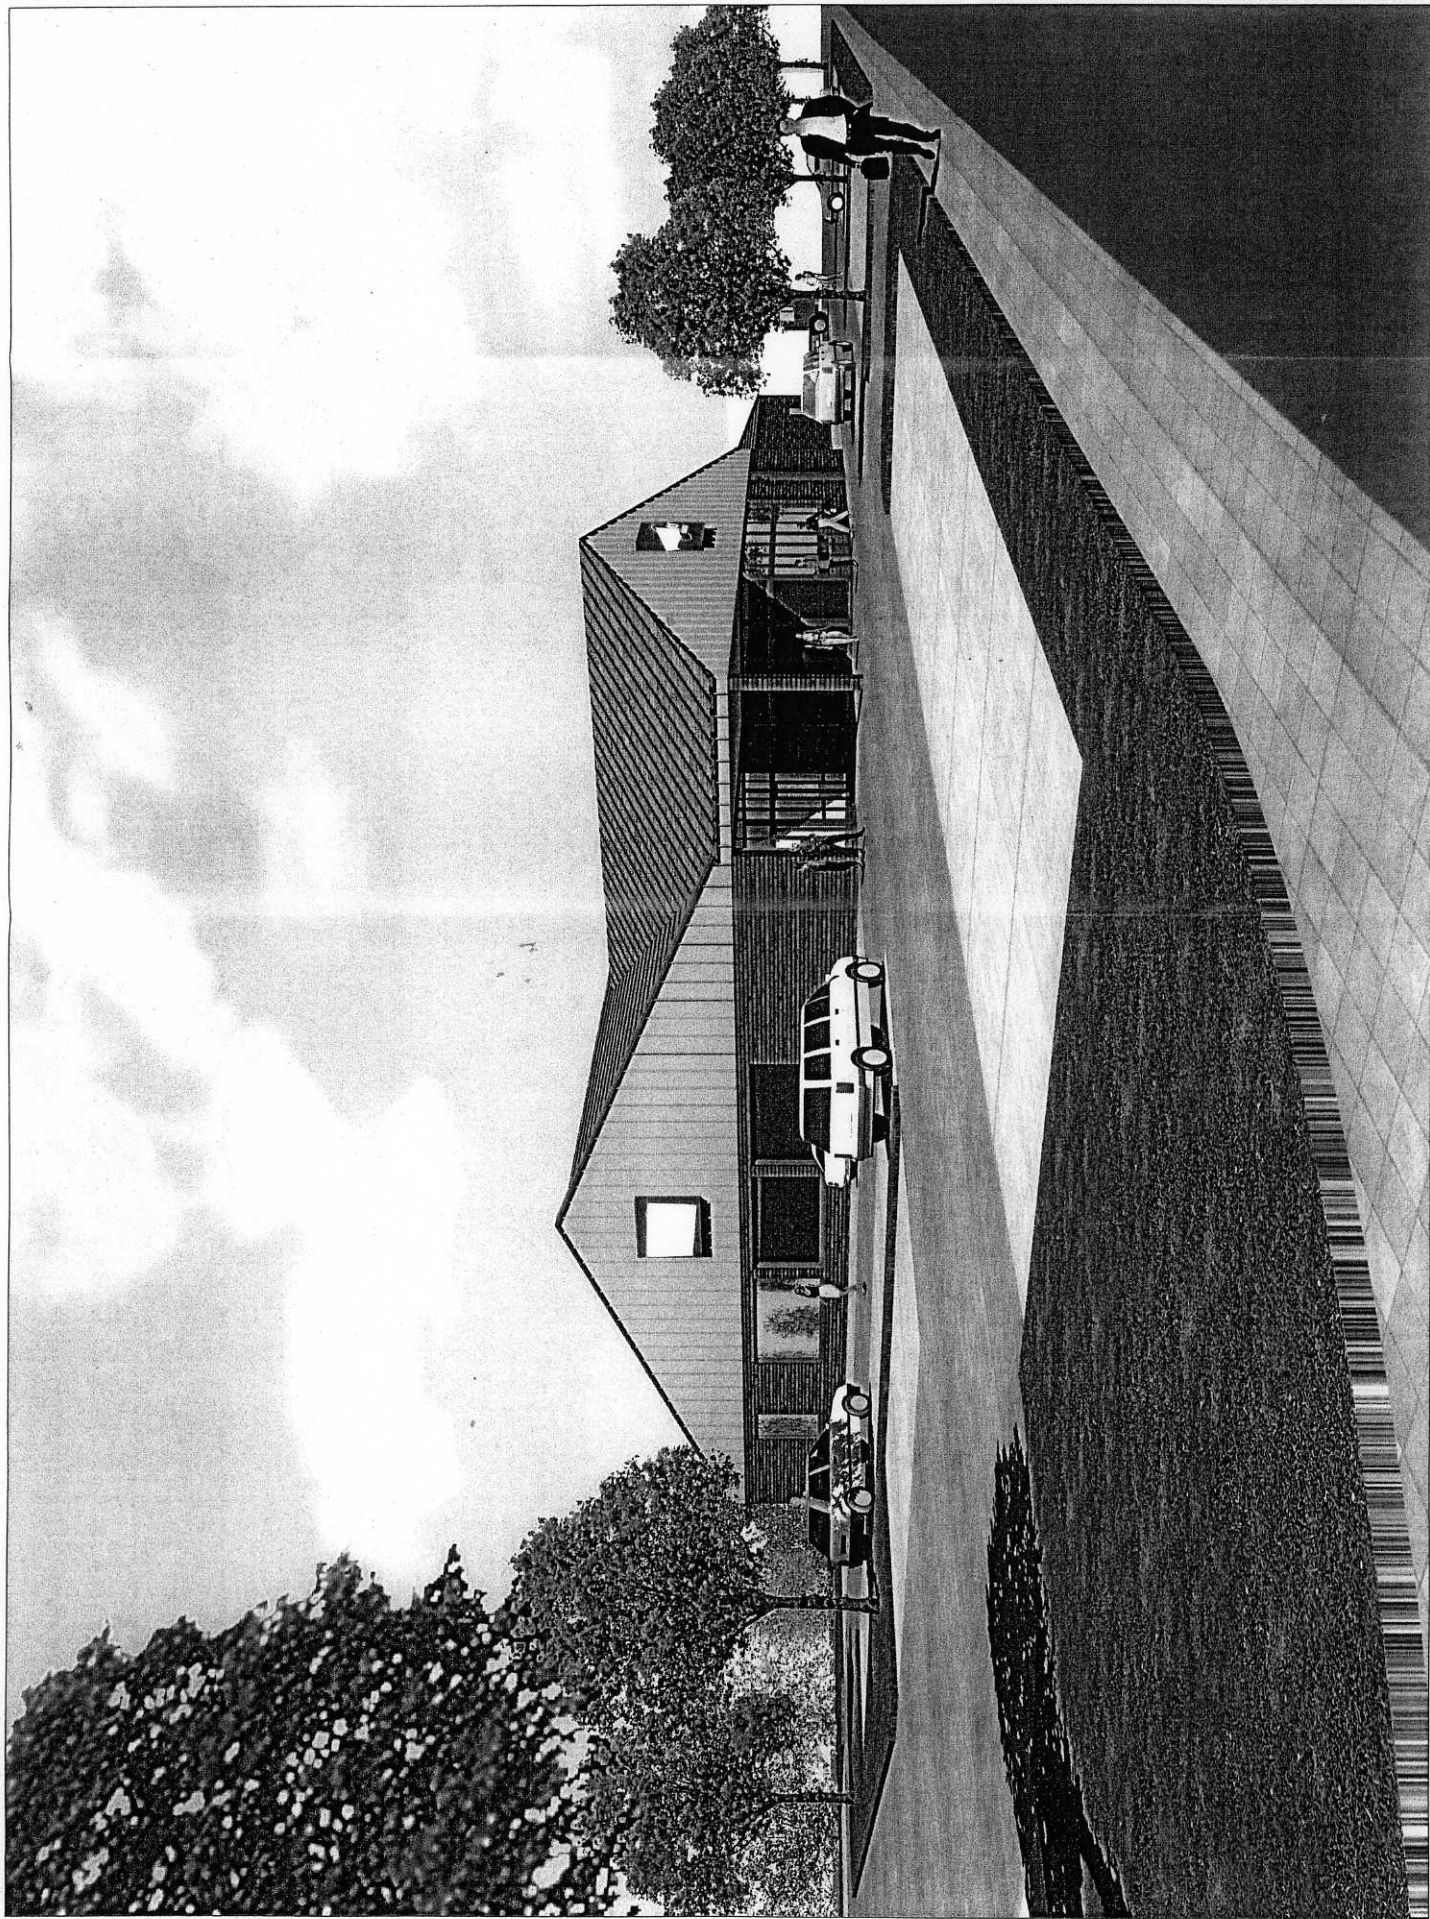

VISUALISIERUNG