


BEBAUUNGSPLAN NR. 12 a
 12 "MERLER BAHN"
 AUSSCHNITT 1:500

fertig . 75

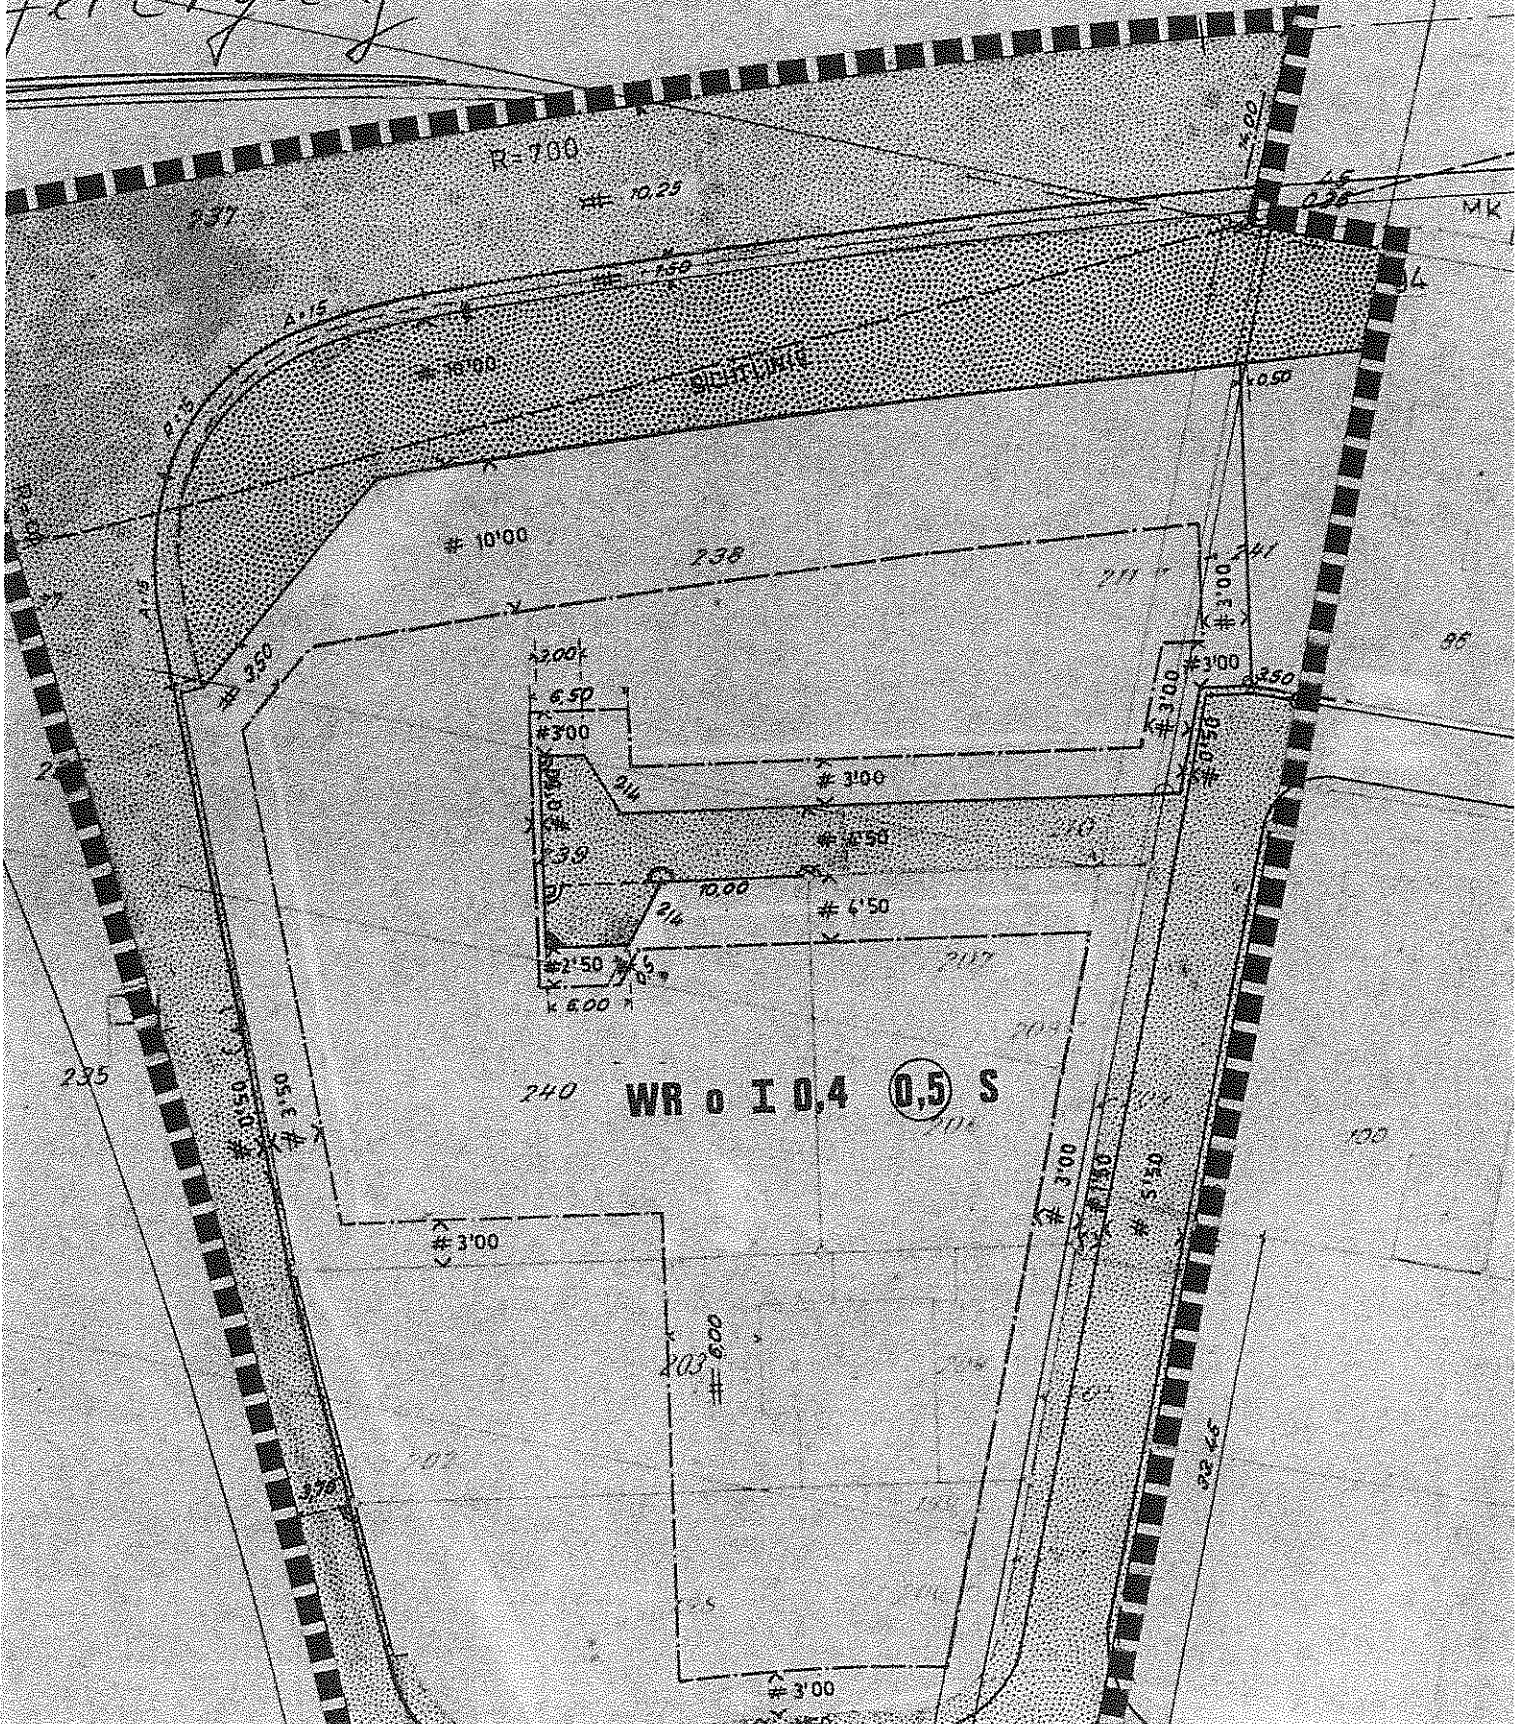

AUSZUG AUS DEM LIEGENSCHAFTSKATASTER

- Liegenschaftskarte/Flurkarte -
Standardauszug

Maßstab 1:500
Geschäftsbuch-Nr.:

Stadt Meckenheim

RHEIN-SIEG-KREIS

04. AUG. 2011

- Katasteramt -

Stadt: Meckenheim

Gemarkung: Merl

Flurstück: 650, 962/

EINGEGANGEN

R 2574856m


H 5611396m

BV: NEUBAU von: WINTERGARTEN (Wohnraumerweiterung)
BÜROANBAU und CARPORT
NÄ: BÜRO zu PRAXISRAUM
Merler Bahn 4, 53340 Meckenheim

Auszug aus der Flurkarte

M = 1: 500

21.07.2011

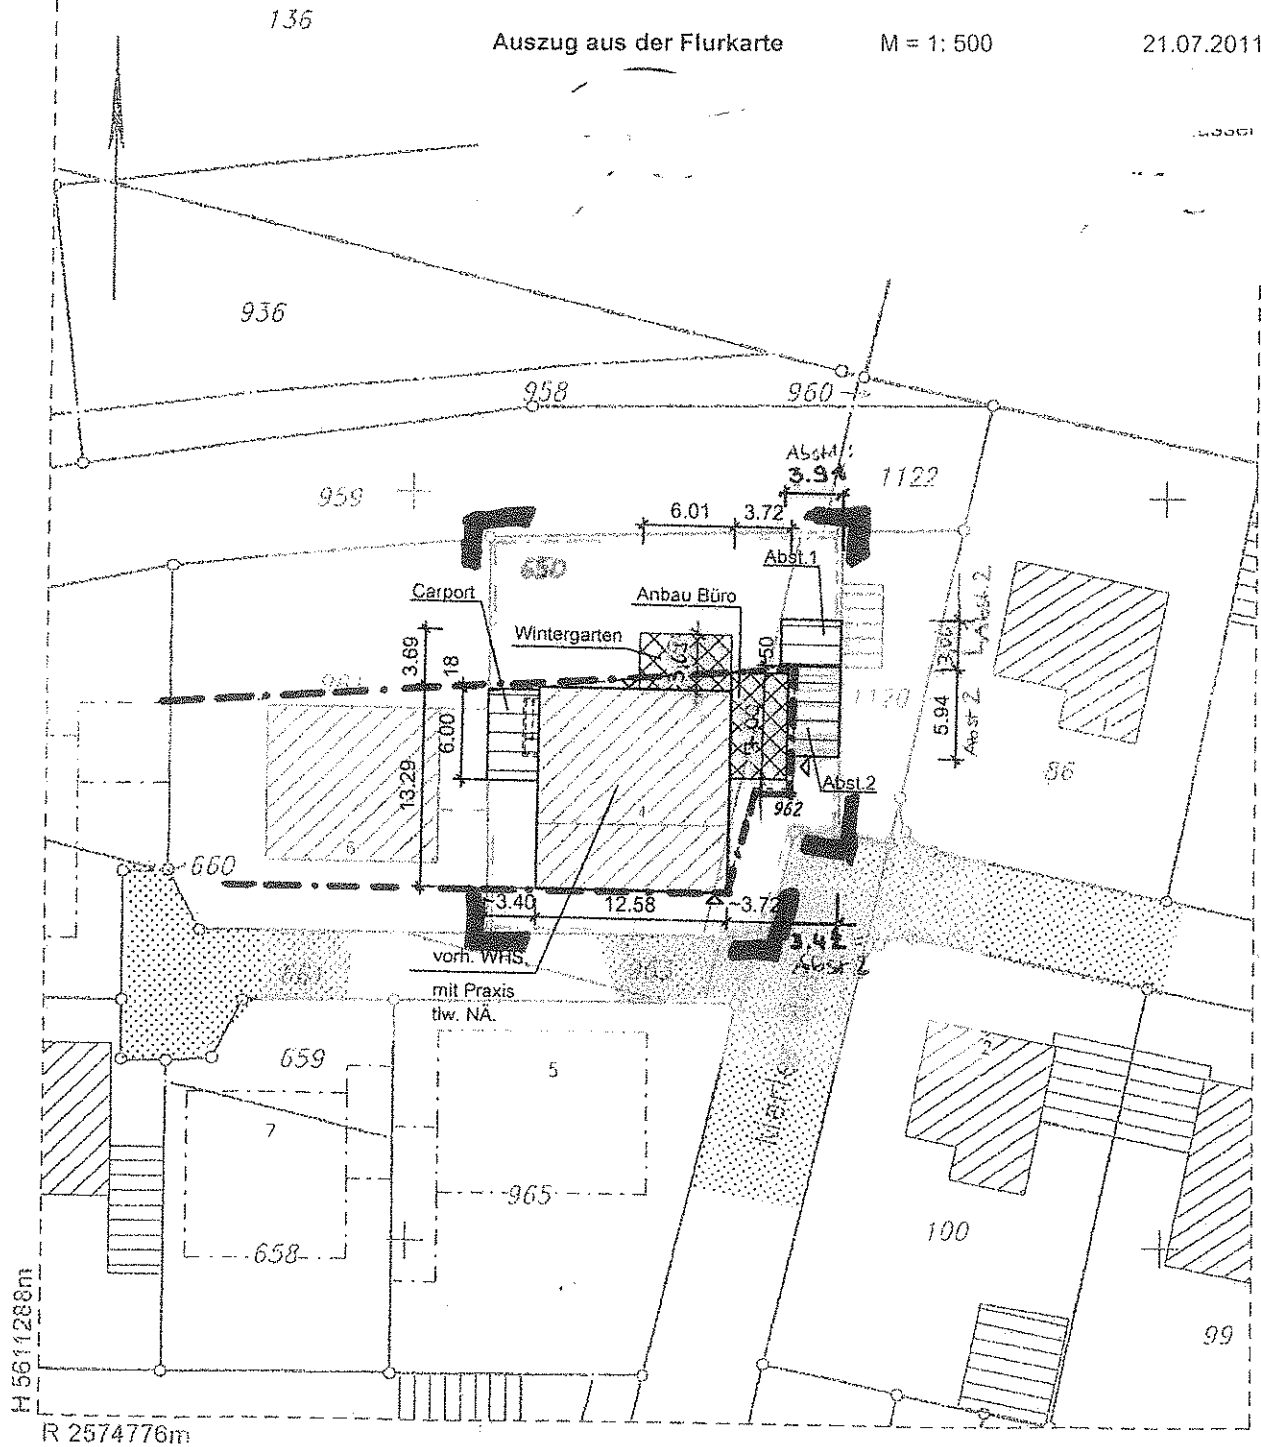


Dieser Auszug ist gesetzlich geschützt (§ 5 Abs. 2 VermKatG NW).

Vervielfältigungen, Umarbeitungen, Veröffentlichungen oder die Weitergabe an Dritte nur mit Zustimmung des Herausgebers. Ausgenommen Vervielfältigungen und Umarbeitungen zur innerdienstlichen Verwendung bei Behörden oder zum eigenen Gebrauch.


Es wurde nicht geprüft, ob der dargestellte Gebäudebestand dem neuesten Stand entspricht.

Ausgefertigt: Siegburg, den


Rhein-Sieg-Kreis
Der Landrat
Katasteramt
im Auftrag

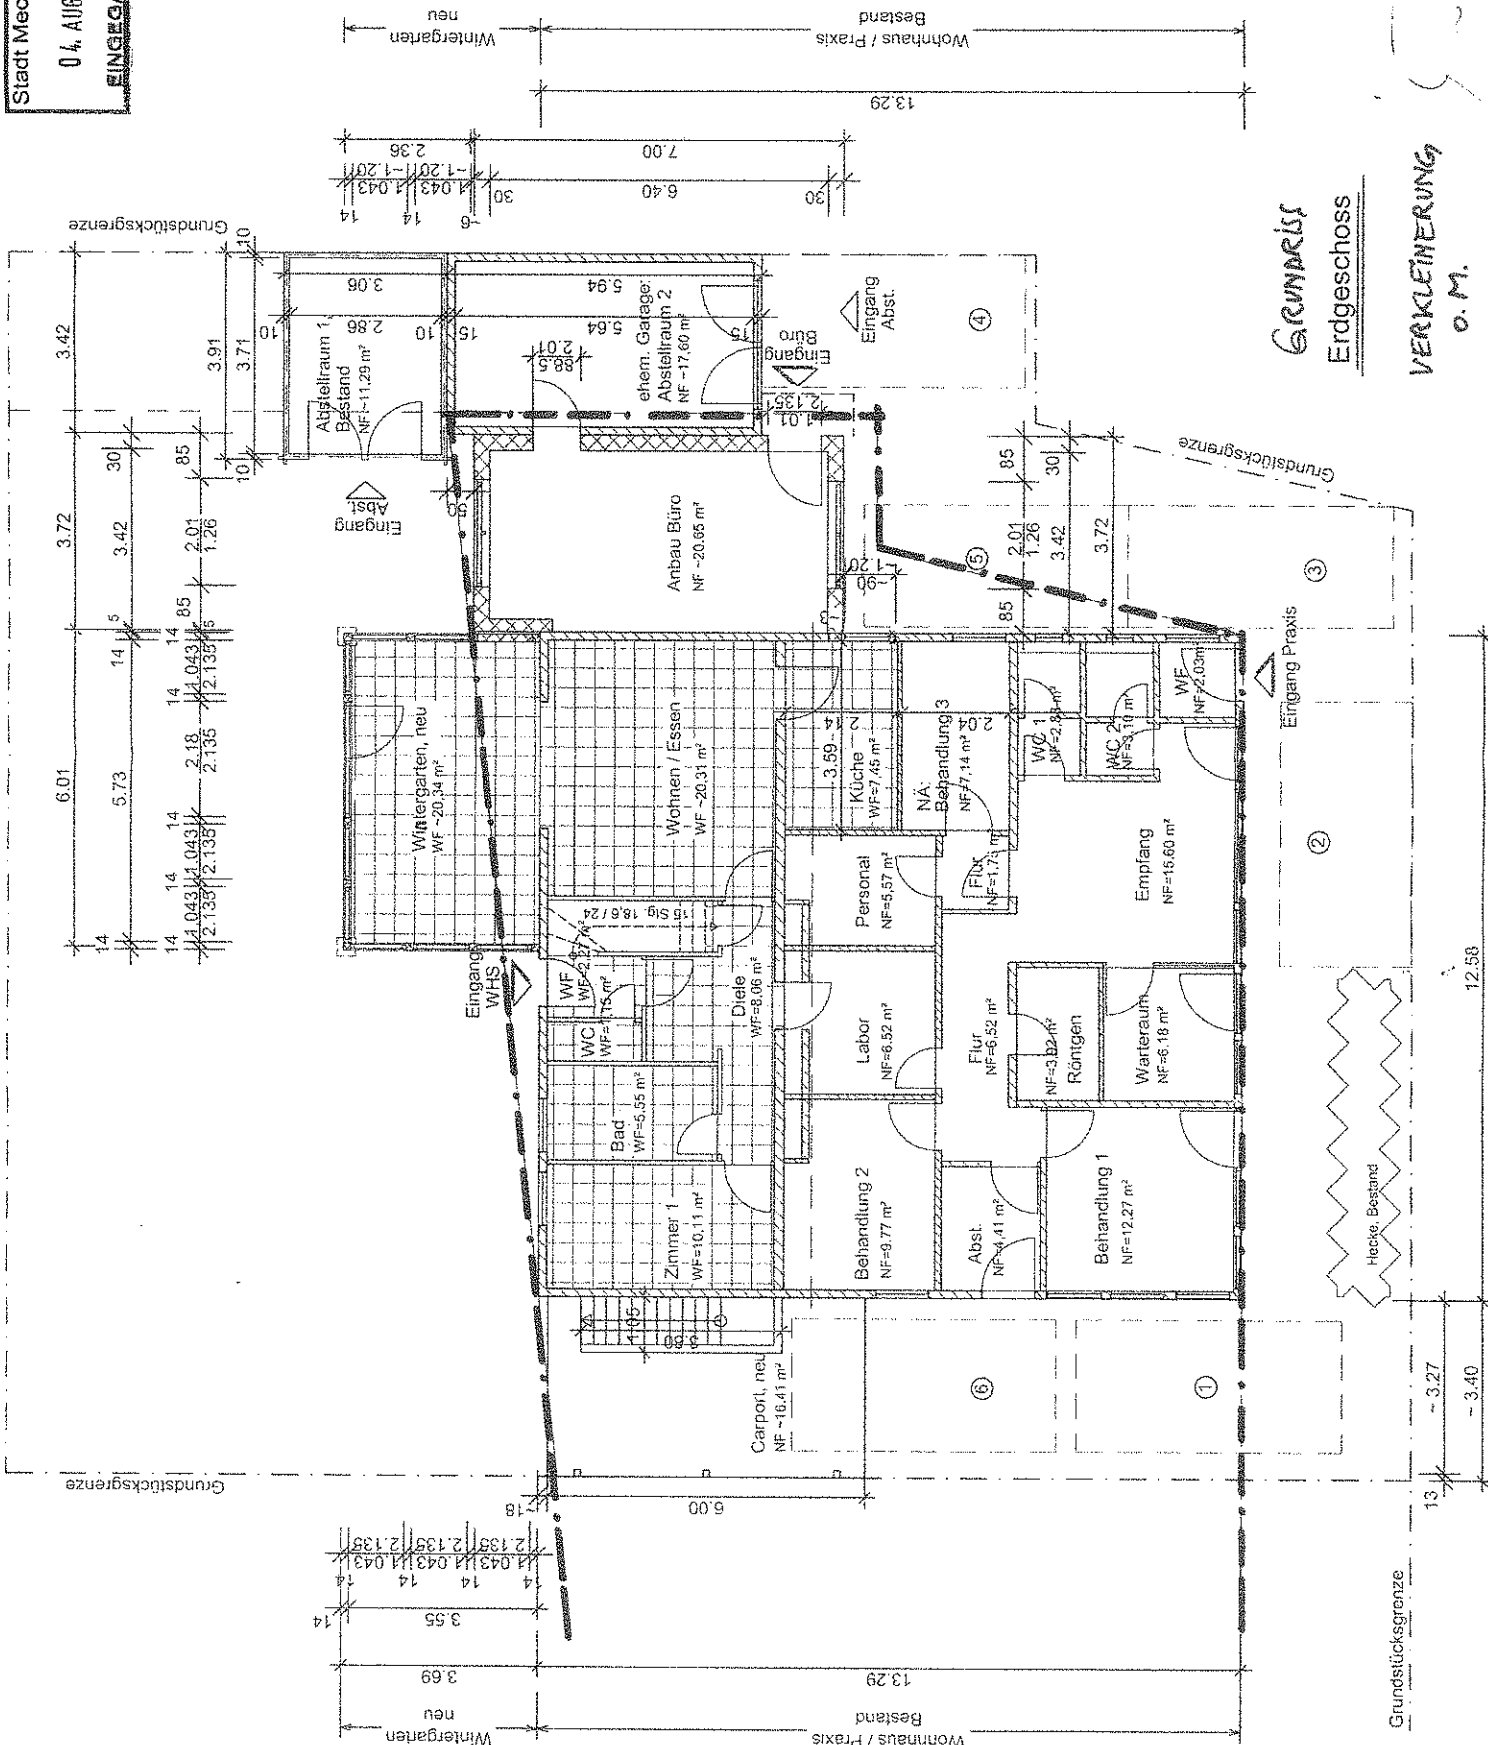


Grundriss
Erdgeschoss

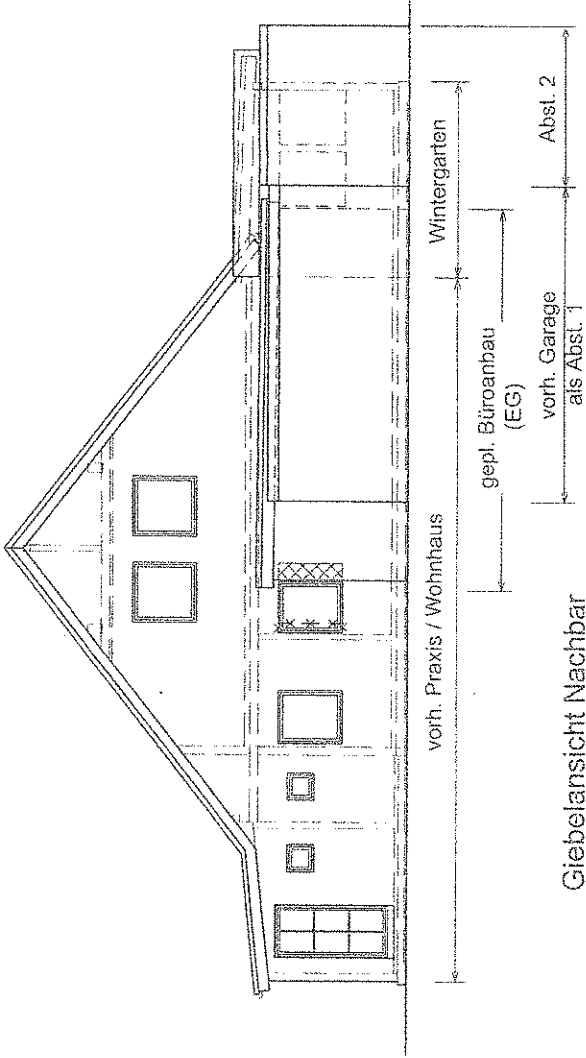

Giebelansicht Nachbar

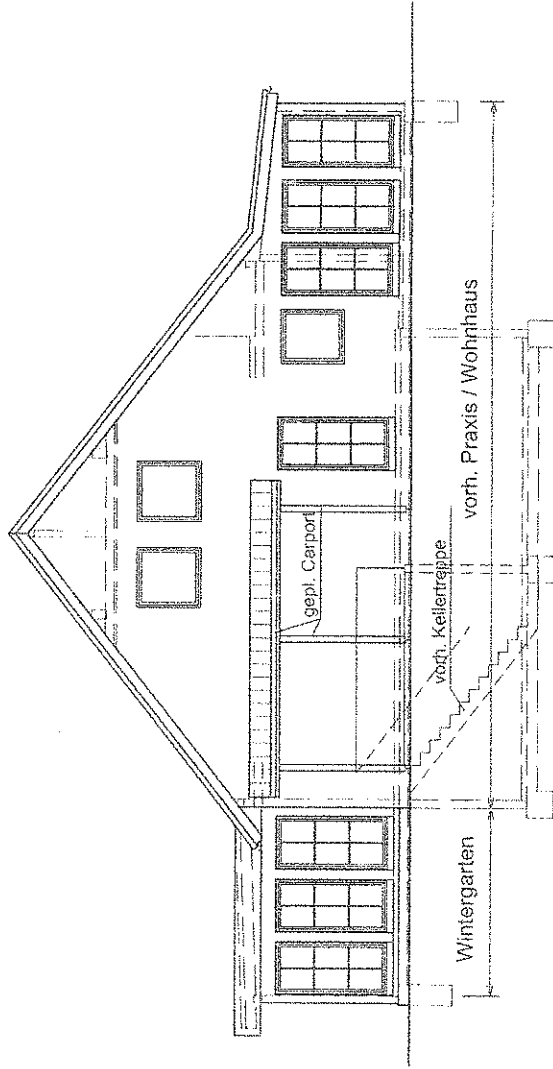

Giebelansicht / Carport

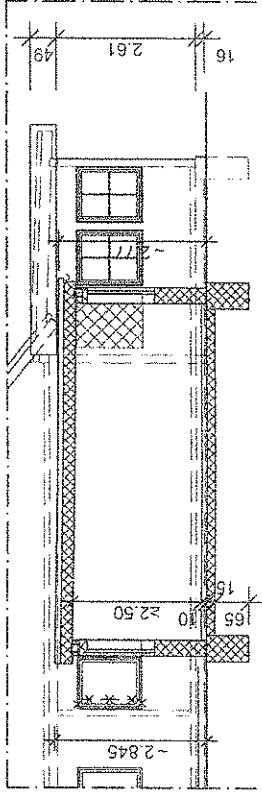

Schnitt Büroanbau

Legende:

- Bestand:
BESTAND
ABBRUCH
NEU

Dr.	B.O.	21.07.2011	Carport auf 6 m geneigt
a	B.O.	21.03.2011	Carport, Anstellraum
Dr.	Name	Datum	Änderung

Projekt	Neubau Wintergarten, Büroanbau und Carport; NÄ: Wohn- zu Praxisraum		
Blatt	Giebelansichten, Schnitt		
Dr.	B.O.	Druck	A3b
Druck		Maßstab	1:100
Gezeichnet	DIN A3	Datum	10.03.2011
		Blatt	

ANSICHTEN
VERMINDERUNG
a.M.