


Flurstück: 58
Flur: 25
Gemarkung: Meckenheim
Merler Straße 12, Meckenheim

Erstellt: 23.01.2017
Zeichen:

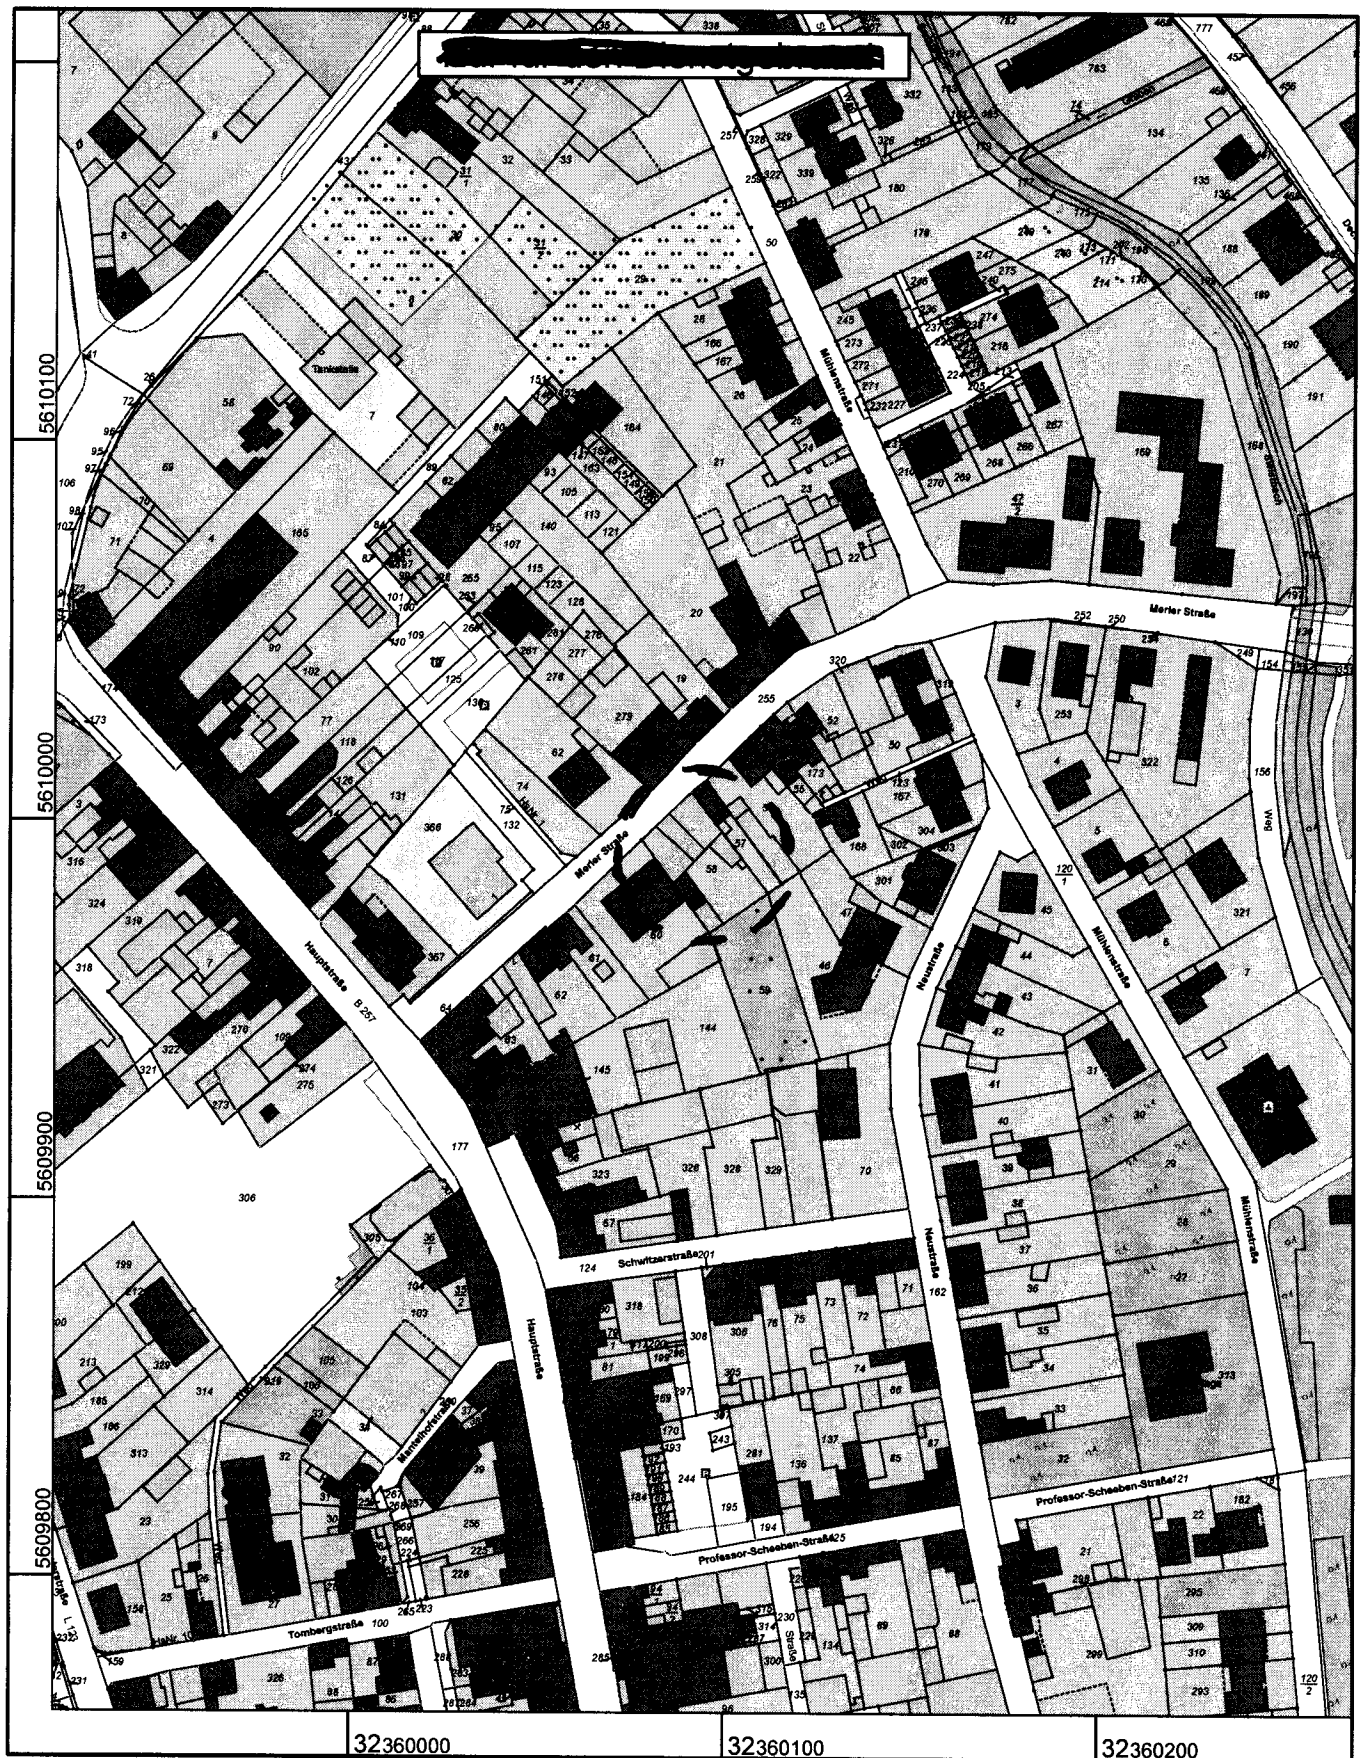

Maßstab 1 : 2000

Gefertigt im Auftrag durch: Stadt Meckenheim, Bahnhofstraße 22, 53340 Meckenheim

© Rhein-Sieg-Kreis



Rhein-Sieg-Kreis Katasteramt


Kaiser-Wilhelm-Platz 1
53721 Siegburg

Auszug aus dem Liegenschaftskataster

Flurkarte NRW 1:500

Flurstück: 58
Flur: 25
Gemarkung: Meckenheim
Merler Straße 12, Meckenheim

Erstellt: 23.01.2017
Zeichen:

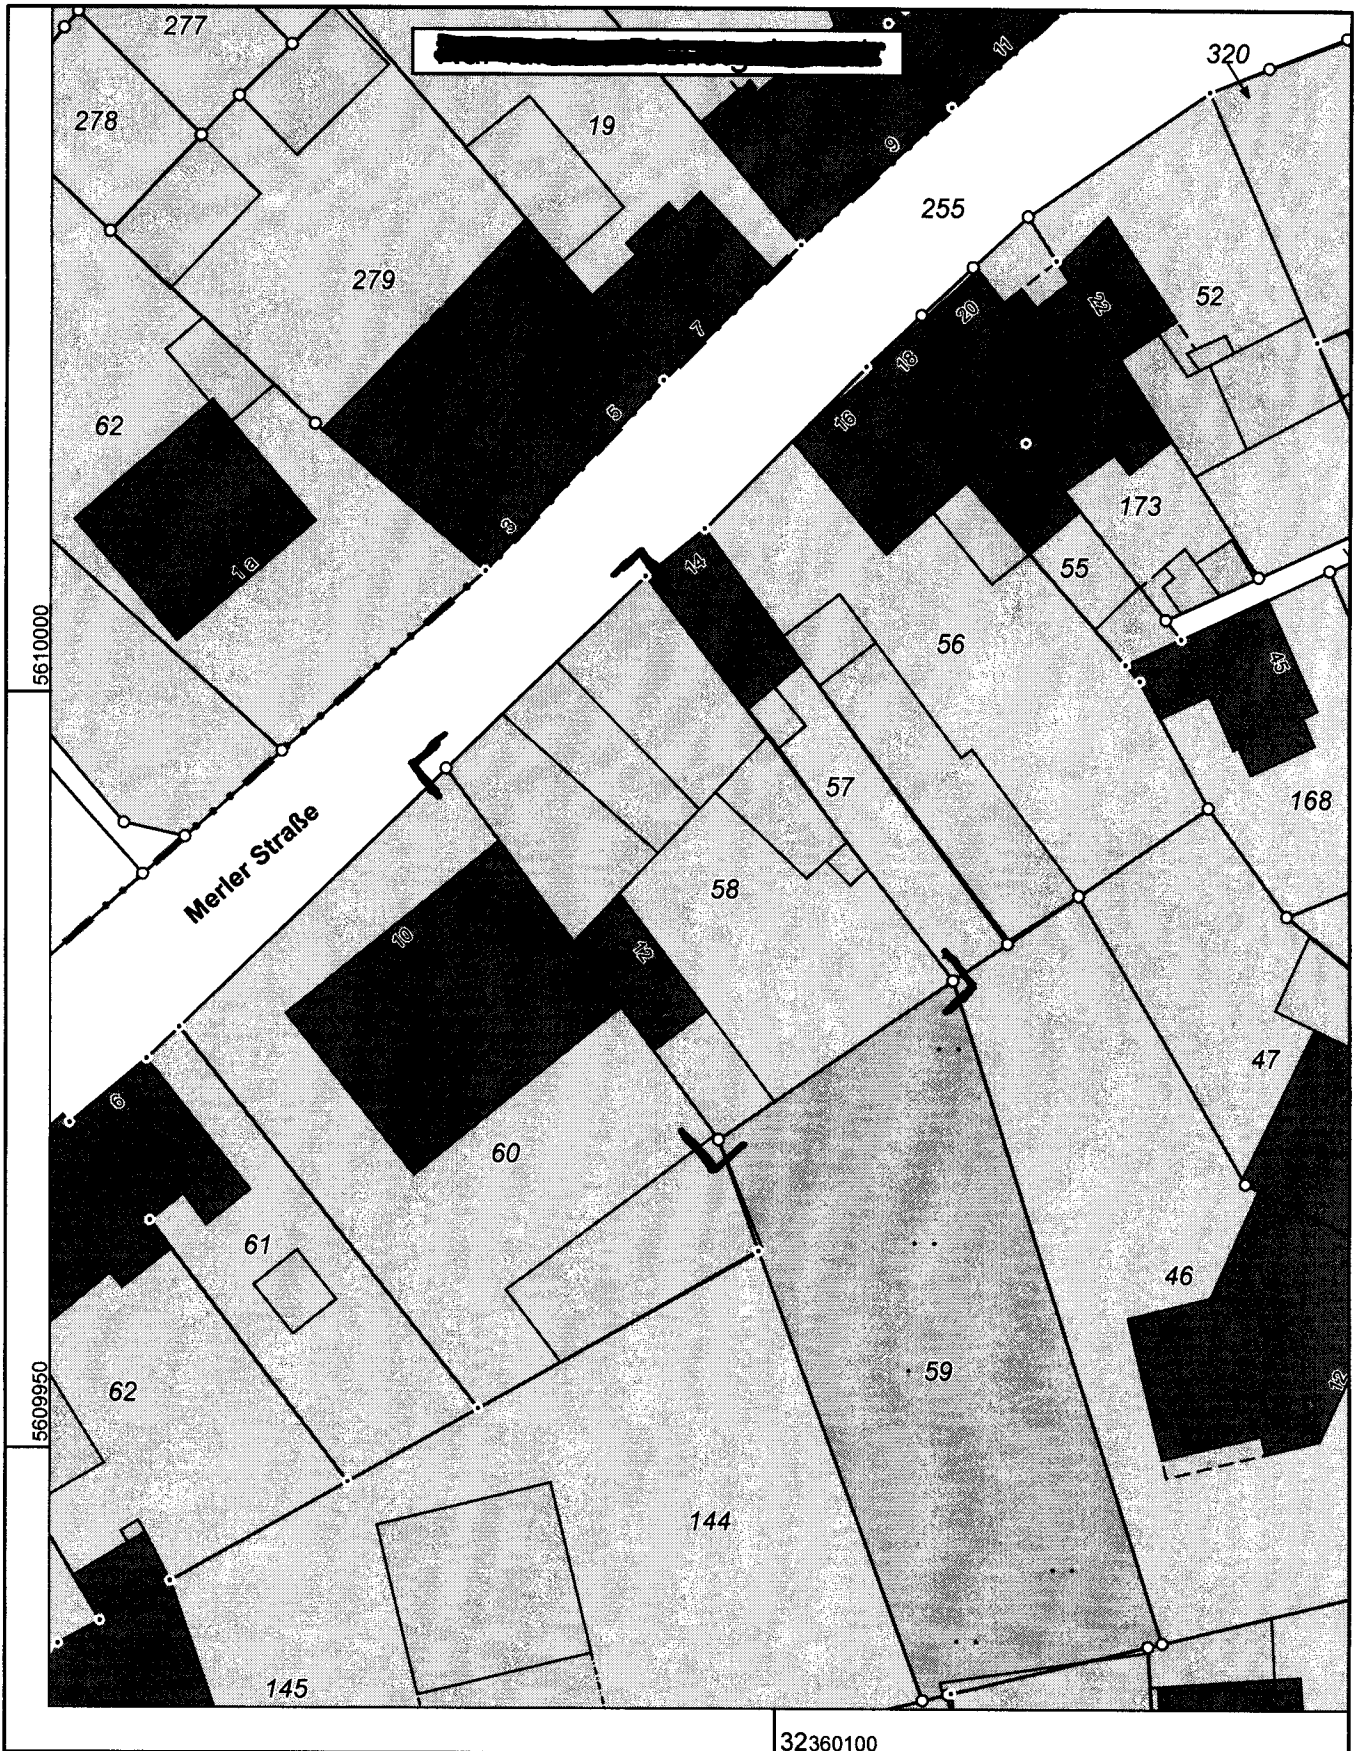

Maßstab 1 : 500


Gefertigt im Auftrag durch: Stadt Meckenheim, Bahnhofstraße 22, 53340 Meckenheim

© Rhein-Sieg-Kreis


KÜHL-
NACH

1/2 STEIN
SCHWEMMST.


8cm Isol.

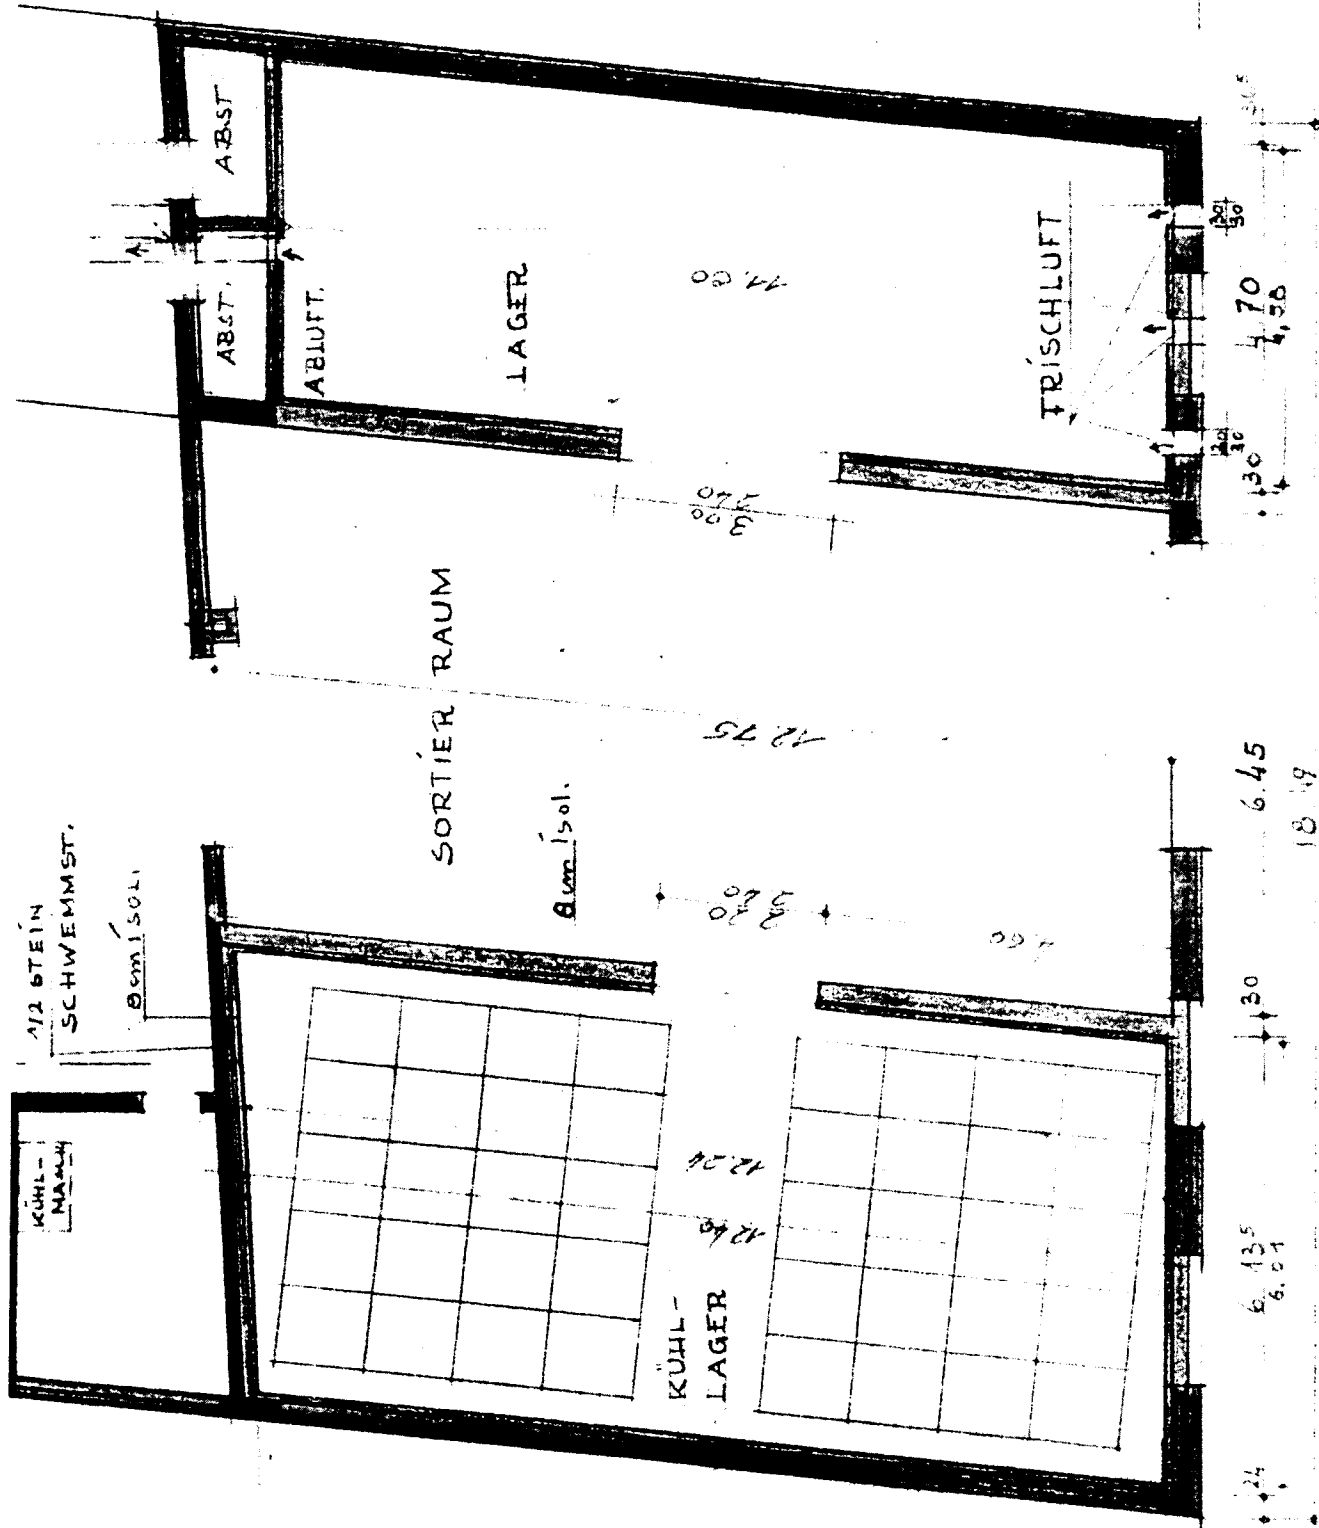

GRUNDRISS

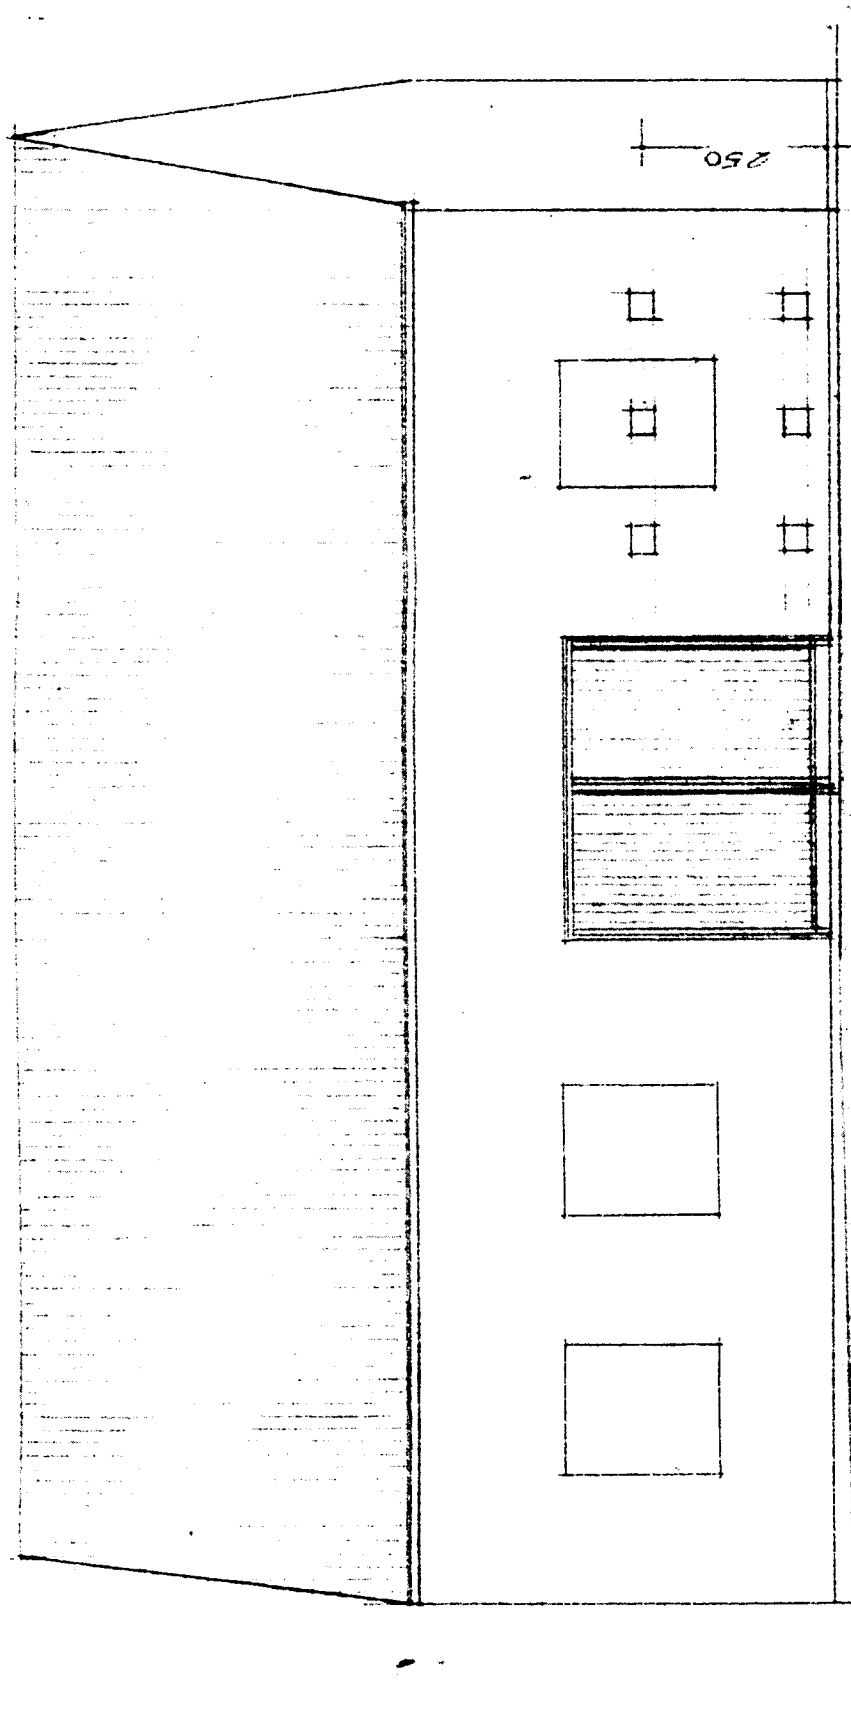

STRASSEN-ANSICHT

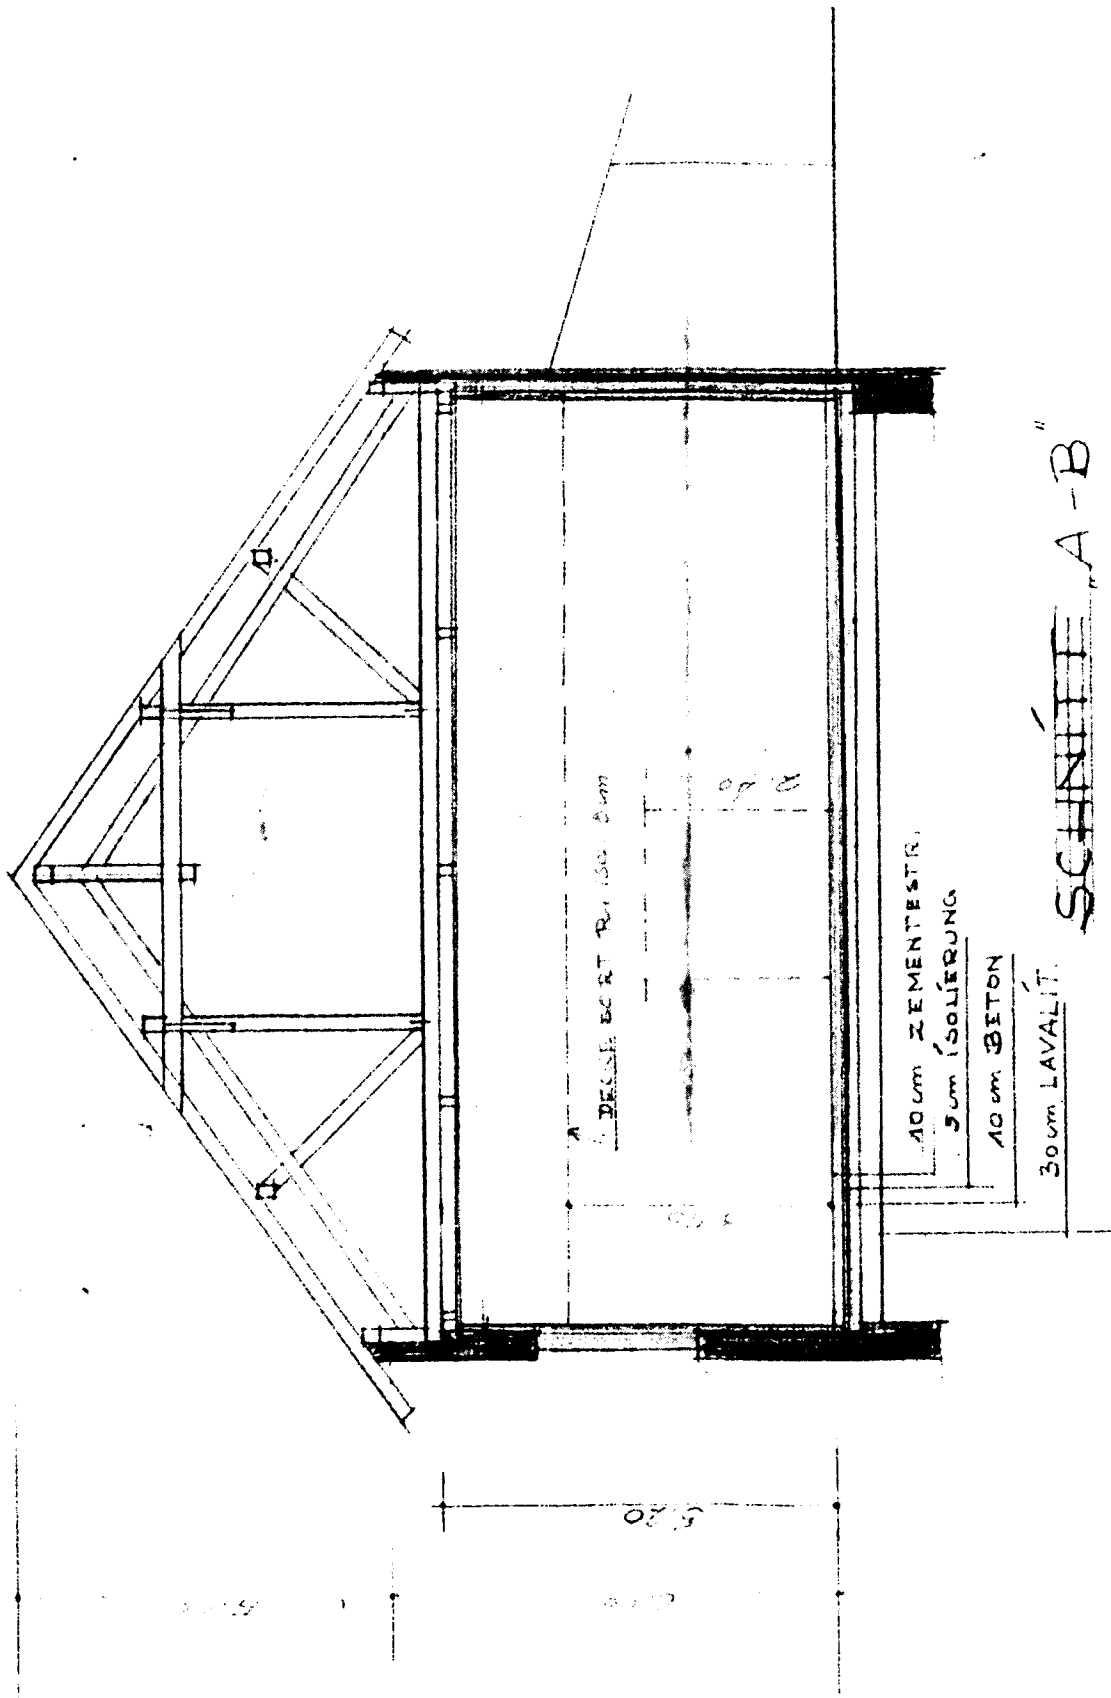

SCHNITT "A-B"

10 cm ZEMENTESTR.

5 cm ISOLIERUNG

10 cm BETON

30 cm LAVALIT

1. DECKENBETT 20 cm

5.20

6.10