

AUSZUG AUS DEM LIEGENSCHAFTSKATASTER

- Liegenschaftskarte/Flurkarte -  
Standardauszug

Maßstab 1:2000(Verkleinerung aus 1:1000)  
Geschäftsbuch-Nr.:


RHEIN-SIEG-KREIS

- Katasteramt -

Stadt : Meckenheim

Gemarkung: Merl

Flur: 1 Flurstück: 118/

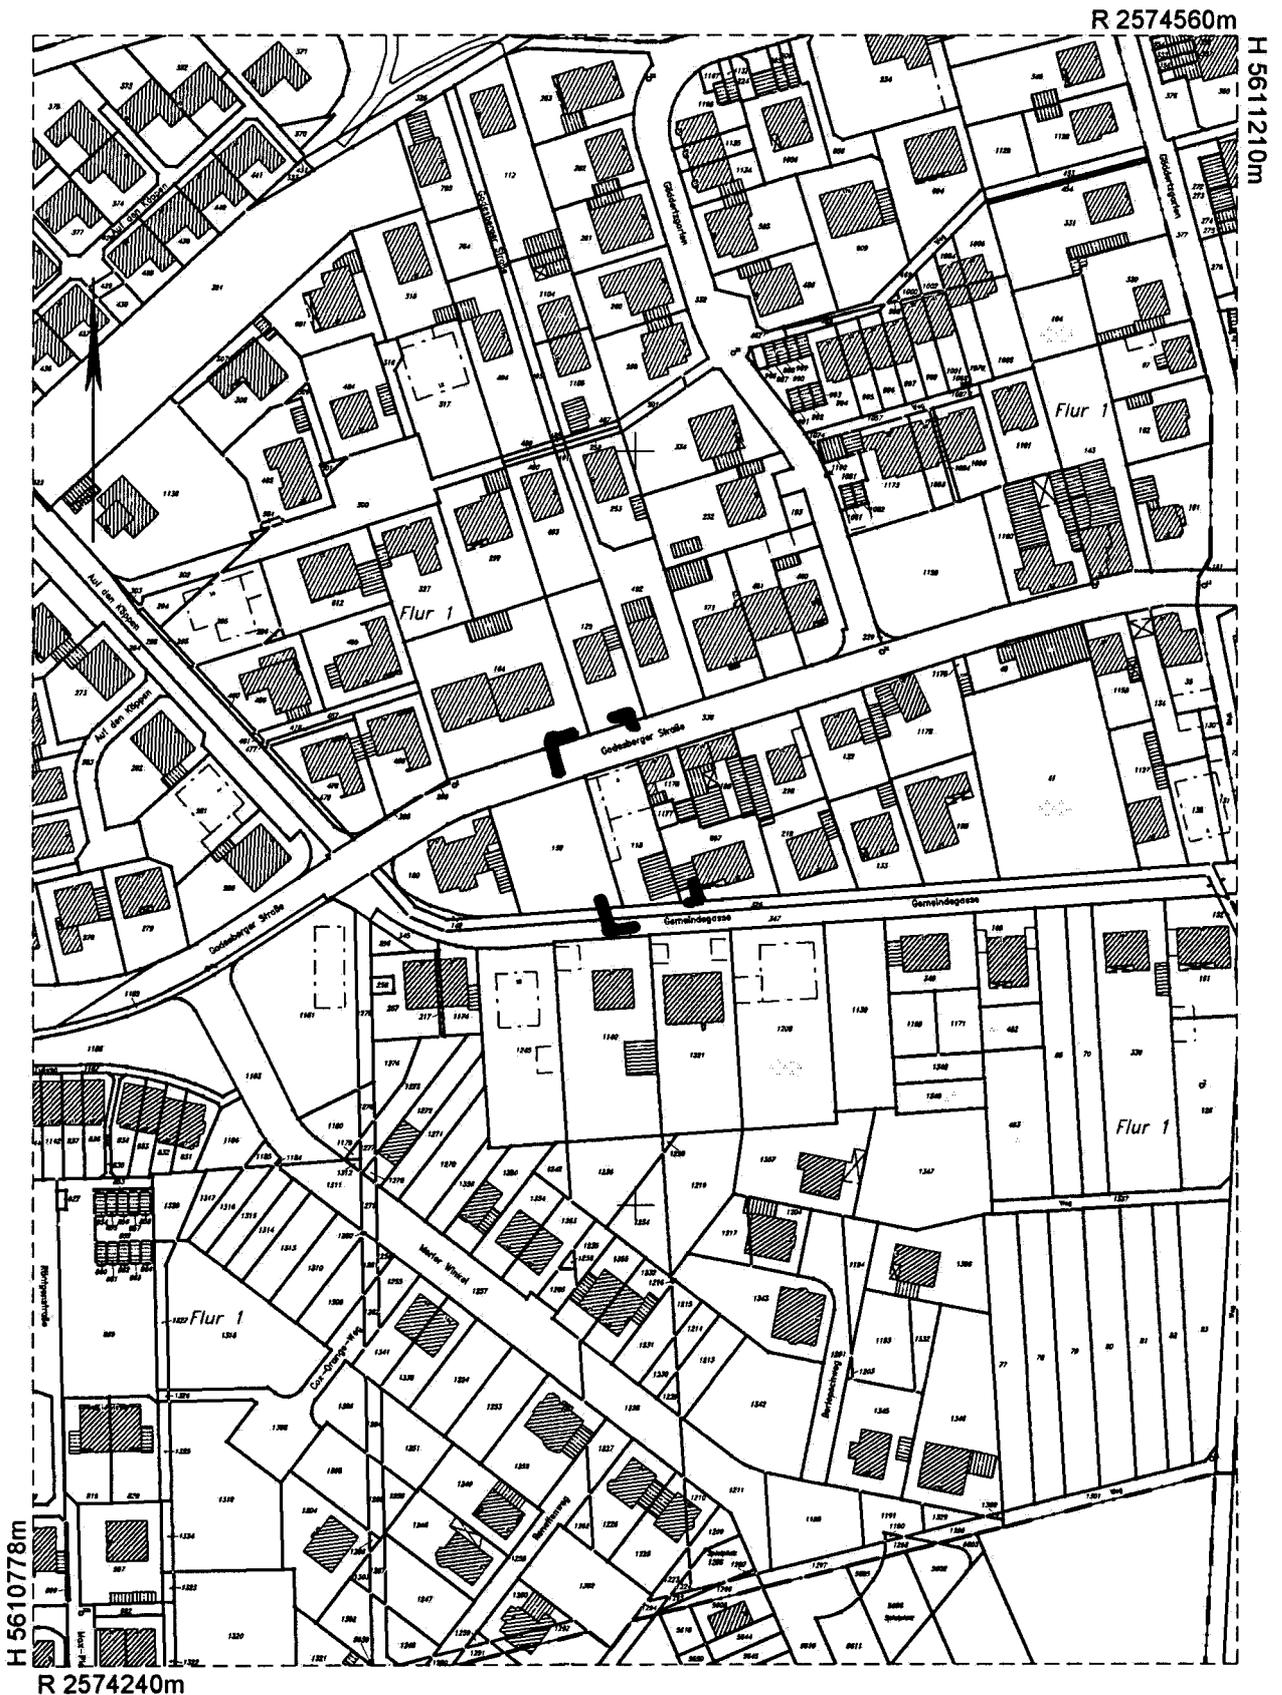

Dieser Auszug ist gesetzlich geschützt (§ 5 Abs. 2 VermKatG NW).

Vervielfältigungen, Umarbeitungen, Veröffentlichungen oder die Weitergabe an Dritte nur mit Zustimmung des Herausgebers. Ausgenommen Vervielfältigungen und Umarbeitungen zur innerdienstlichen Verwendung bei Behörden oder zum eigenen Gebrauch.

Es wurde nicht geprüft, ob der dargestellte Gebäudebestand dem neuesten Stand entspricht.

Dieser Ausdruck ist maschinell erstellt und ohne Unterschrift gültig

Ausgertigt: Siegburg, den 03.04.09

**AUSZUG AUS DEM LIEGENSCHAFTSKATASTER**


- Liegenschaftskarte/Flurkarte -  
Standardauszug

ungefährer Maßstab 1:500  
Geschäftsbuch-Nr.:

**RHEIN-SIEG-KREIS**

- Katasteramt -

Stadt : Meckenheim  
Gemarkung: Merl  
Flur: 1 Flurstück: 118/

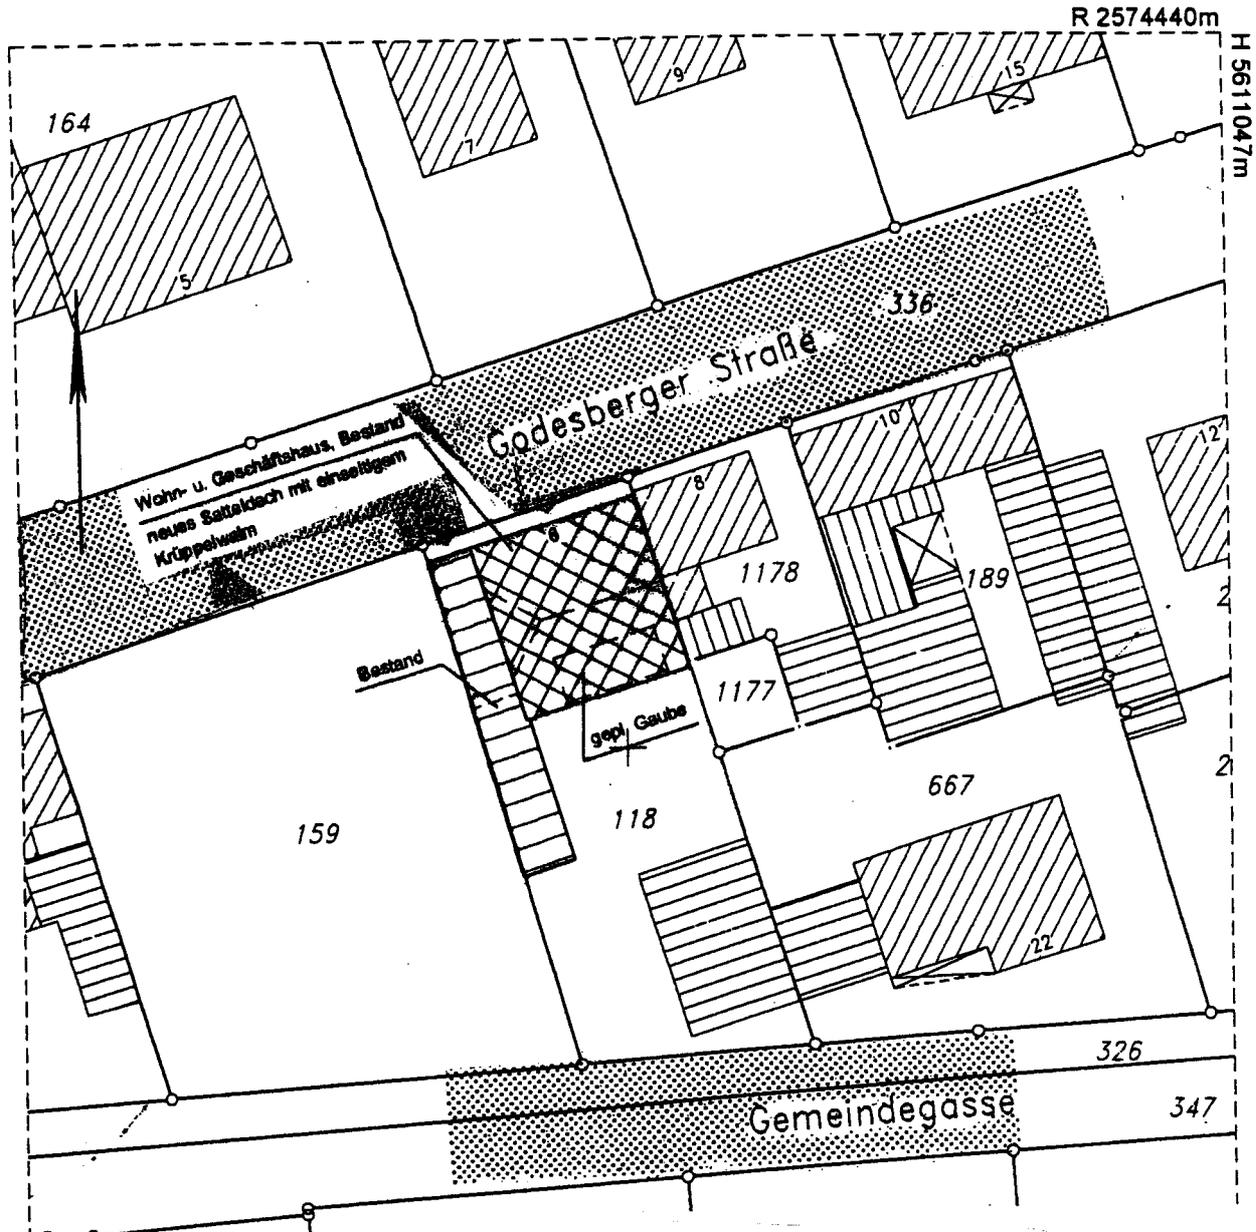

53340 Meckenheim, Godesberger Straße 6

**BV: Errichtung eines Satteldaches auf vorhandenem Wohn- und Geschäftshaus**

Lageplan

M = 1: 500


02.03.09

H 5610939m

R 2574360m

Dieser Auszug ist gesetzlich geschützt (§ 5 Abs. 2 VermKatG NW).  
Vervielfältigungen, Umarbeitungen, Veröffentlichungen oder die Weitergabe an Dritte nur mit Zustimmung des Herausgebers. Ausgenommen Vervielfältigungen und Umarbeitungen zur innerdienstlichen Verwendung bei Behörden oder zum eigenen Gebrauch.  
Es wurde nicht geprüft, ob der dargestellte Gebäudebestand dem neuesten Stand entspricht.

Ausgefertigt durch:  
Siegburg, den  
Stadt Meckenheim  
Rhein-Sieg-Kreis  
Der Landrat  
Katasteramt  
im Auftrag des Kreisrates

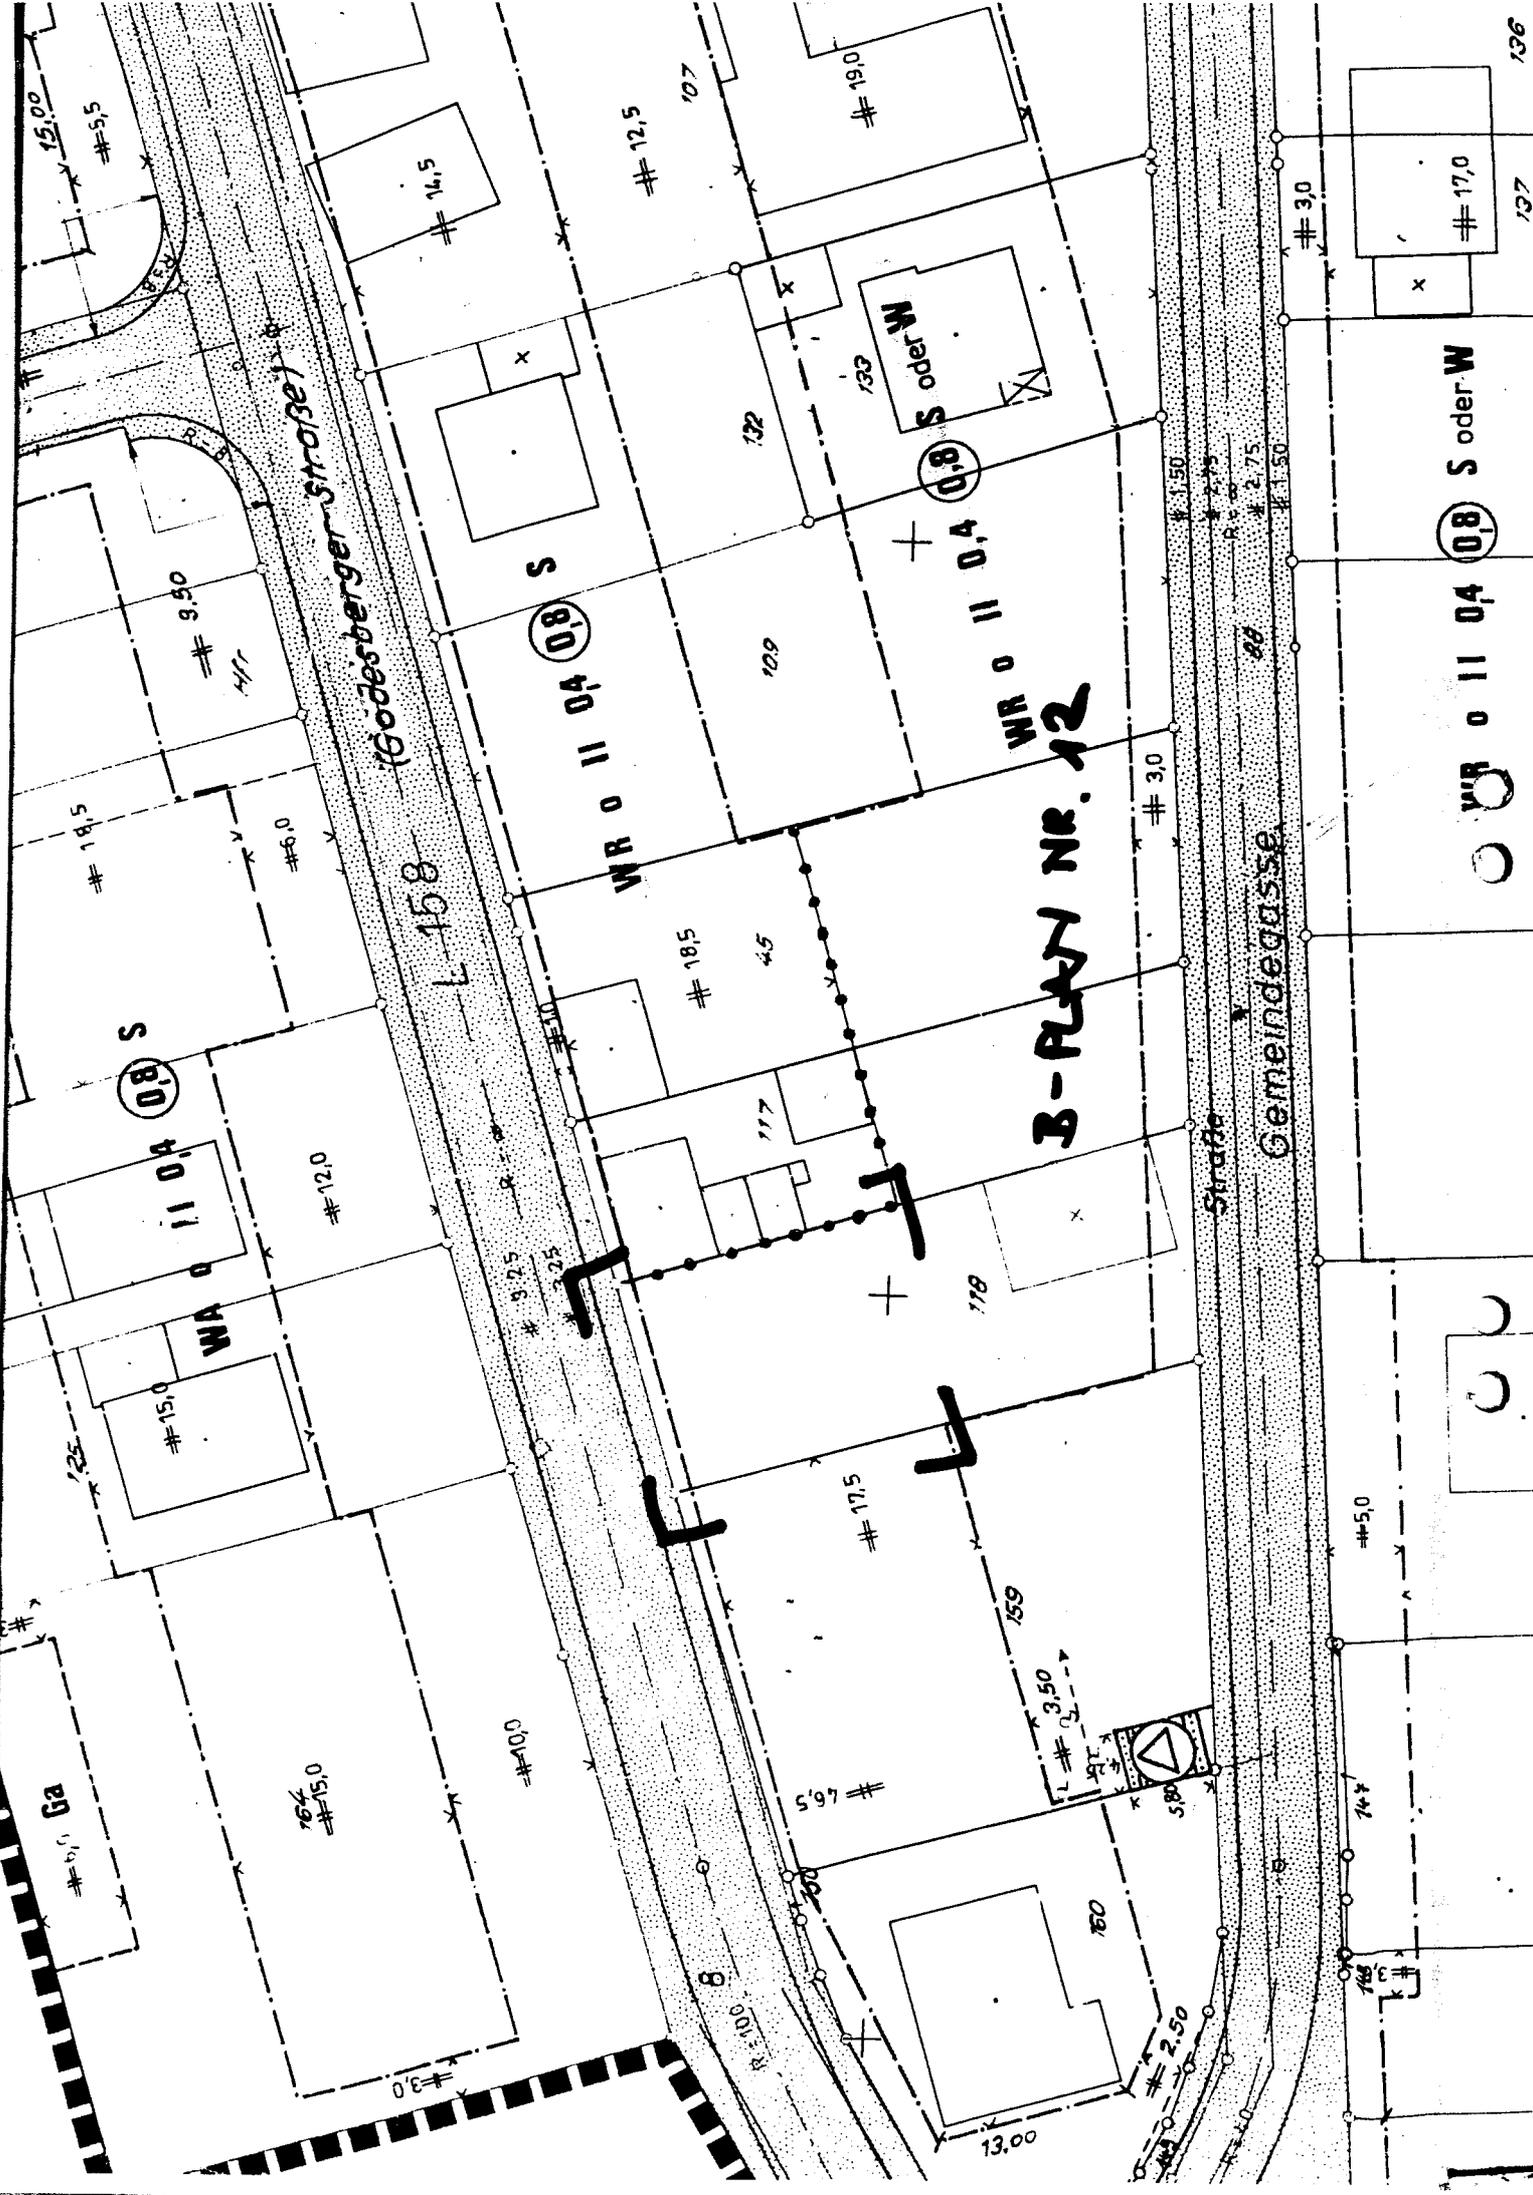

**B-PLAN NR. 12**

Gödesberger Straße

Gemeindegasse

WR 0 II 04 0,8 S

WA 0 II 04 0,8 S

S oder W

WR 0 II 04 0,8 S oder W

Ga

15,00  
#55

#9,50

#18,5

#6,0

#12,0

#15,0

#15,0

#10,0

#9,25

#2,5

#18,5

45

117

118

#17,5

159

#3,50

#6,5

160

13,00

#12,5

107

#19,0

132

133

#3,0

#17,0

137

136

#5,0

143

142

#1,50


#2,75

#2,75

#1,50


Strasse

Gemeindegasse

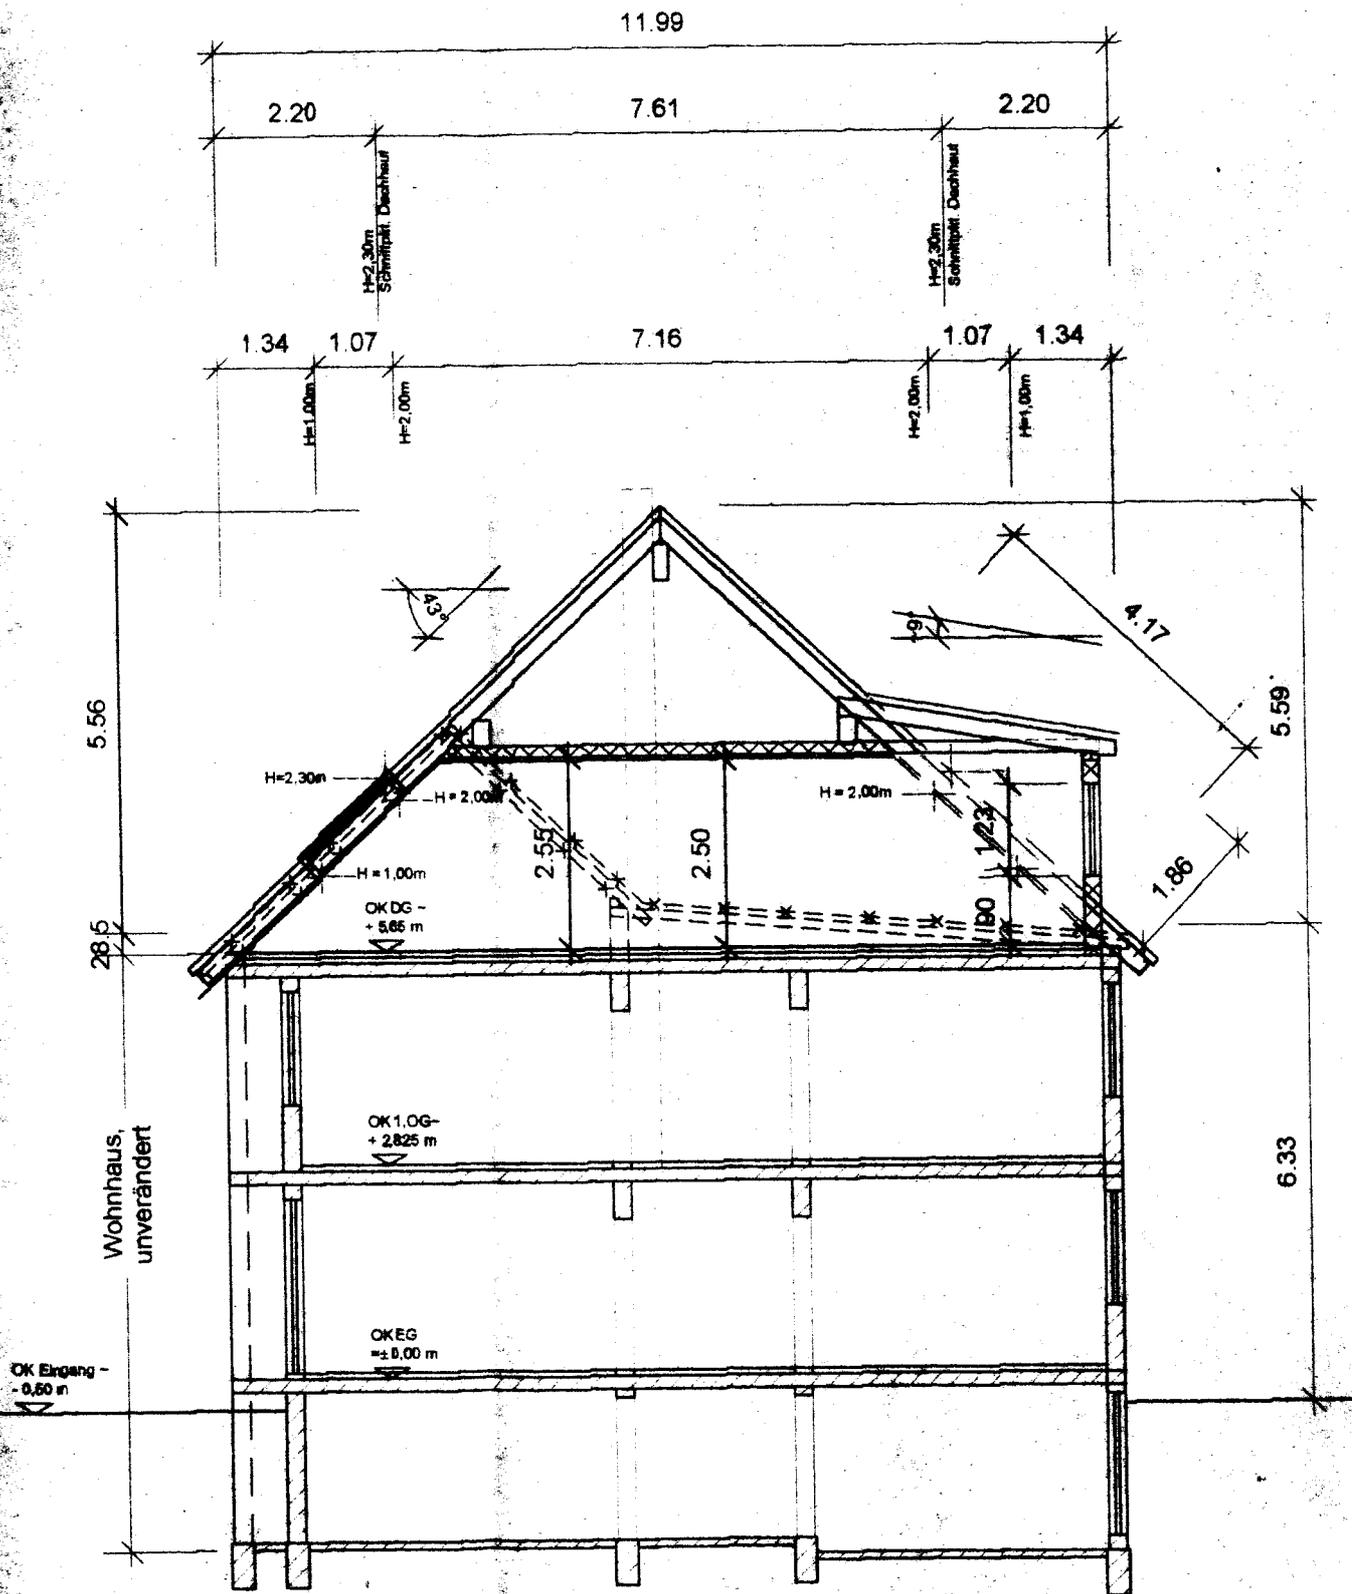

**SCHNITT**



**M=1:100**

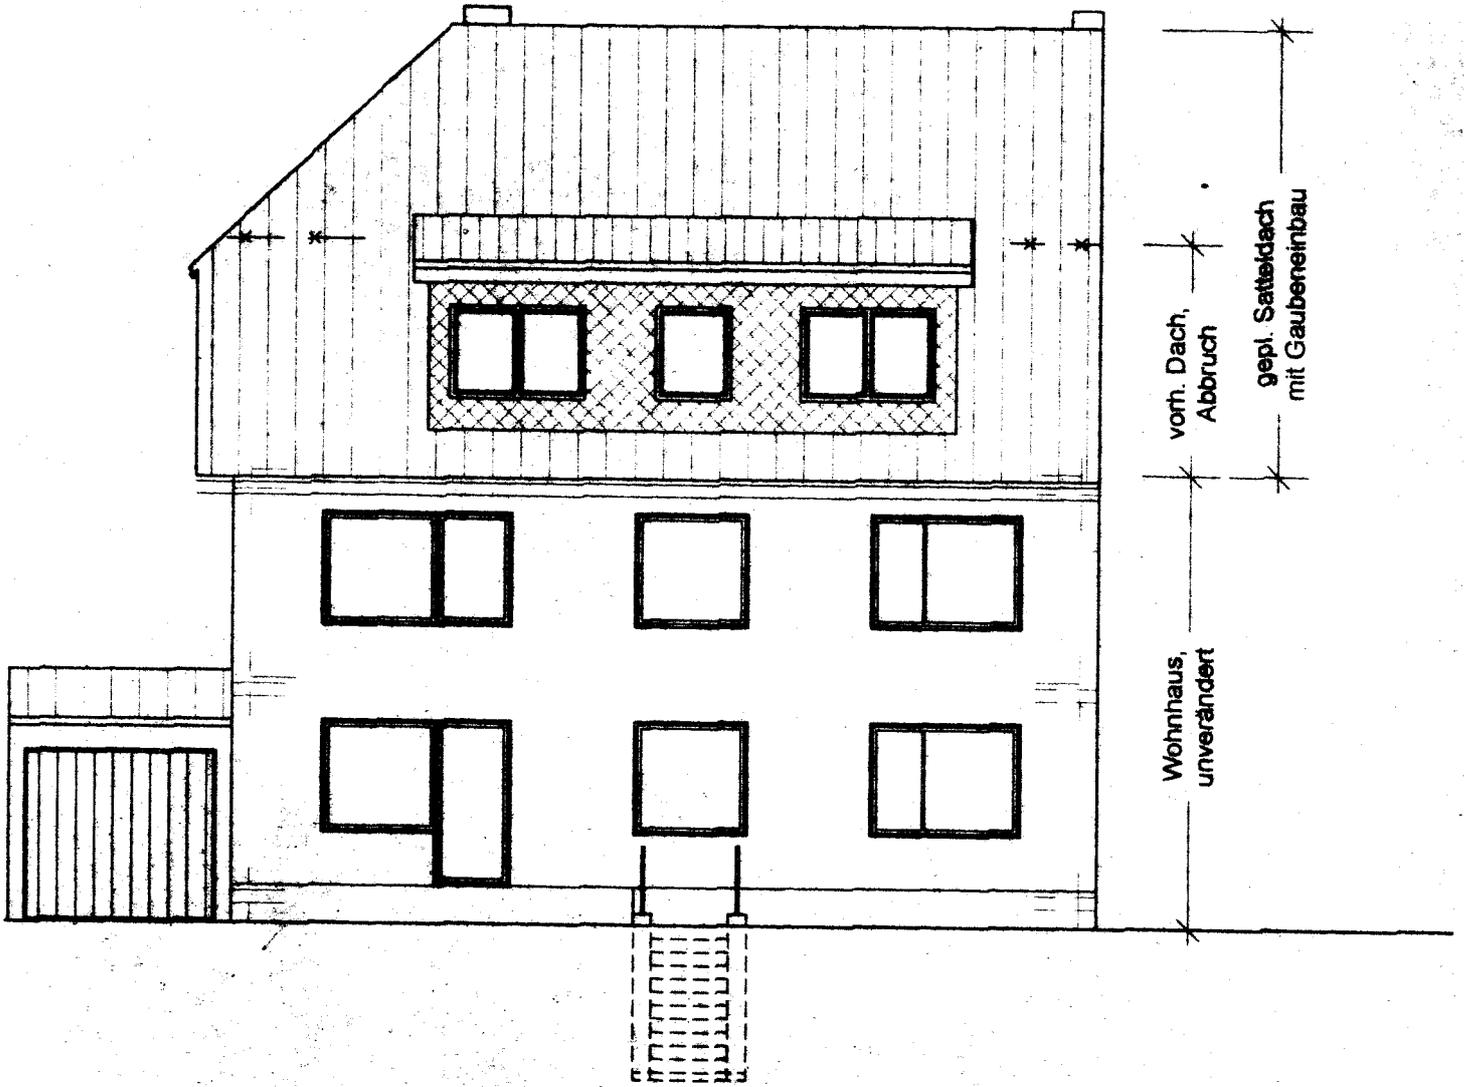


HOFANSICHT

M=1:100

Legende:

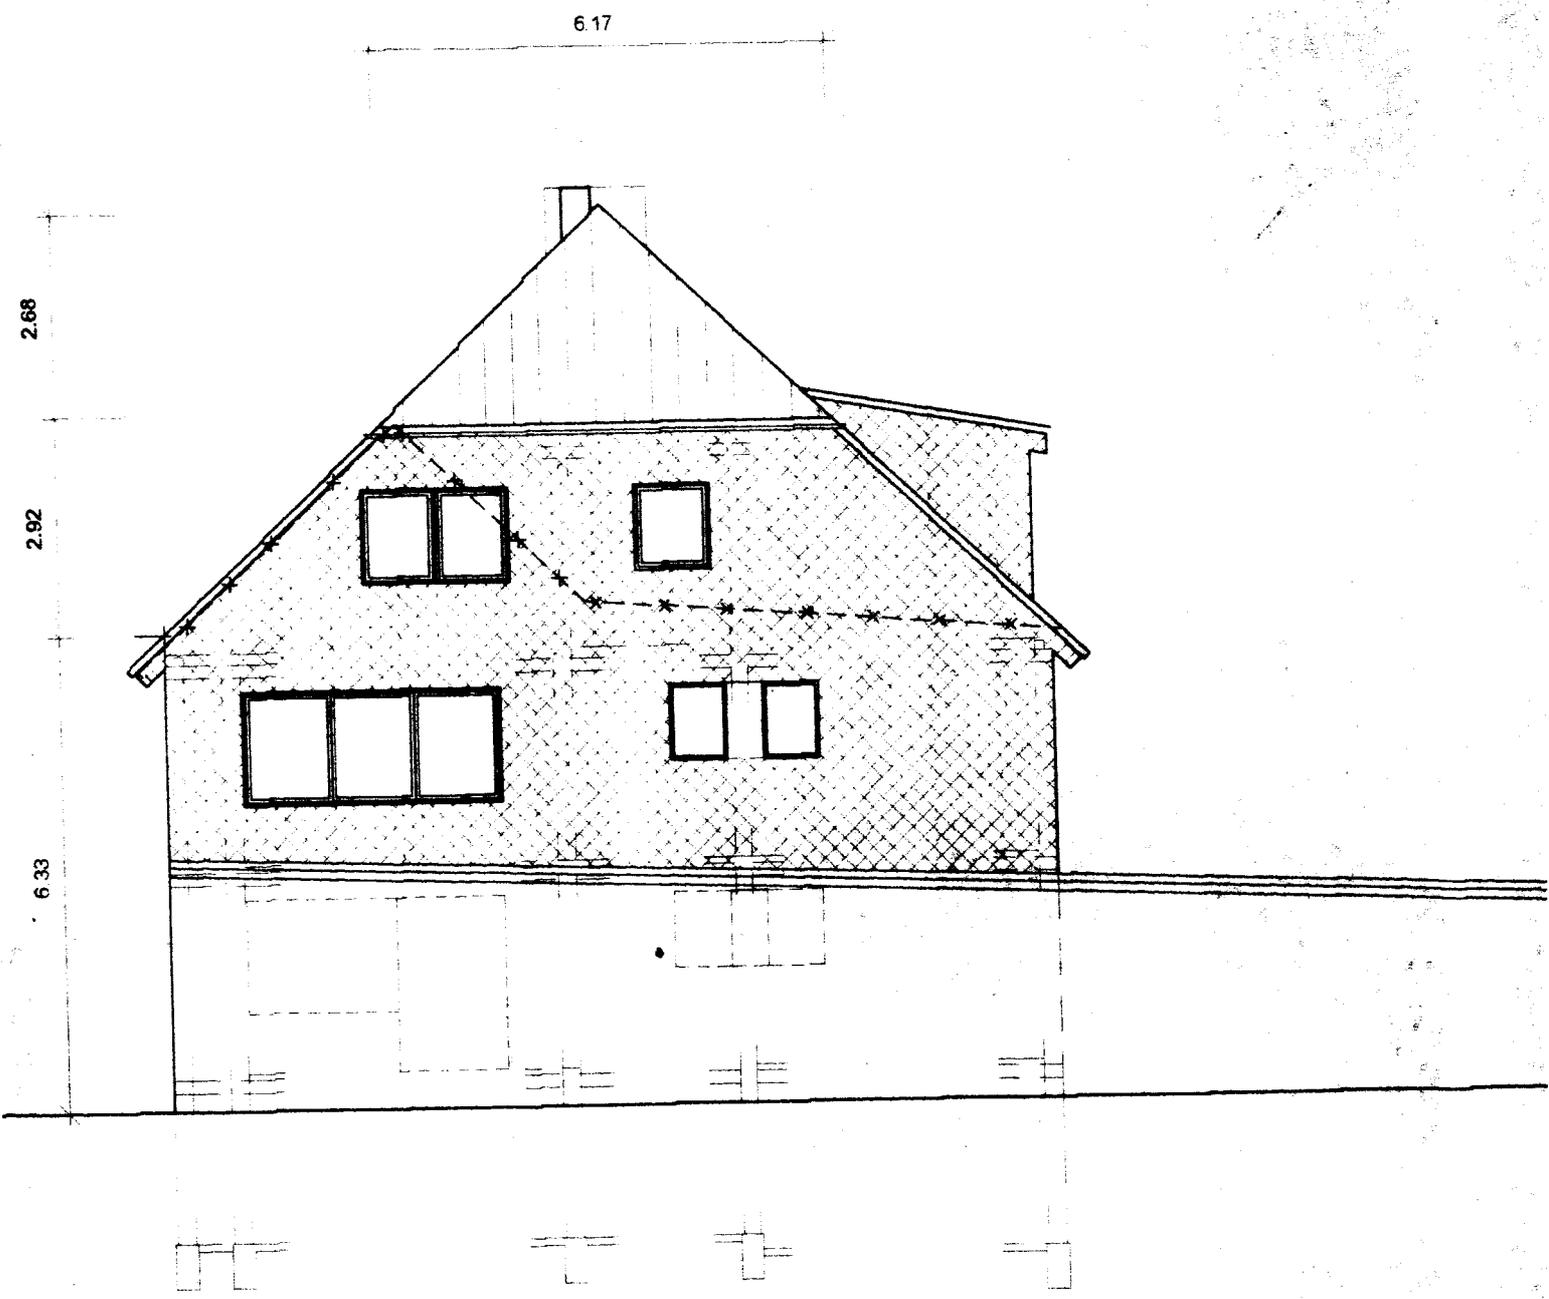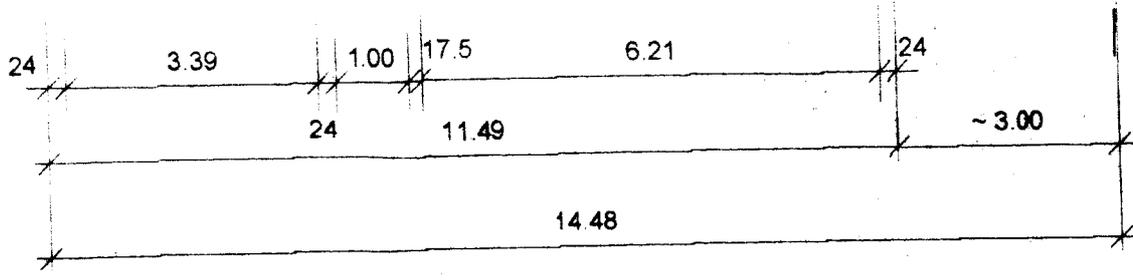

GIEBELANSICHT  
M=1:100

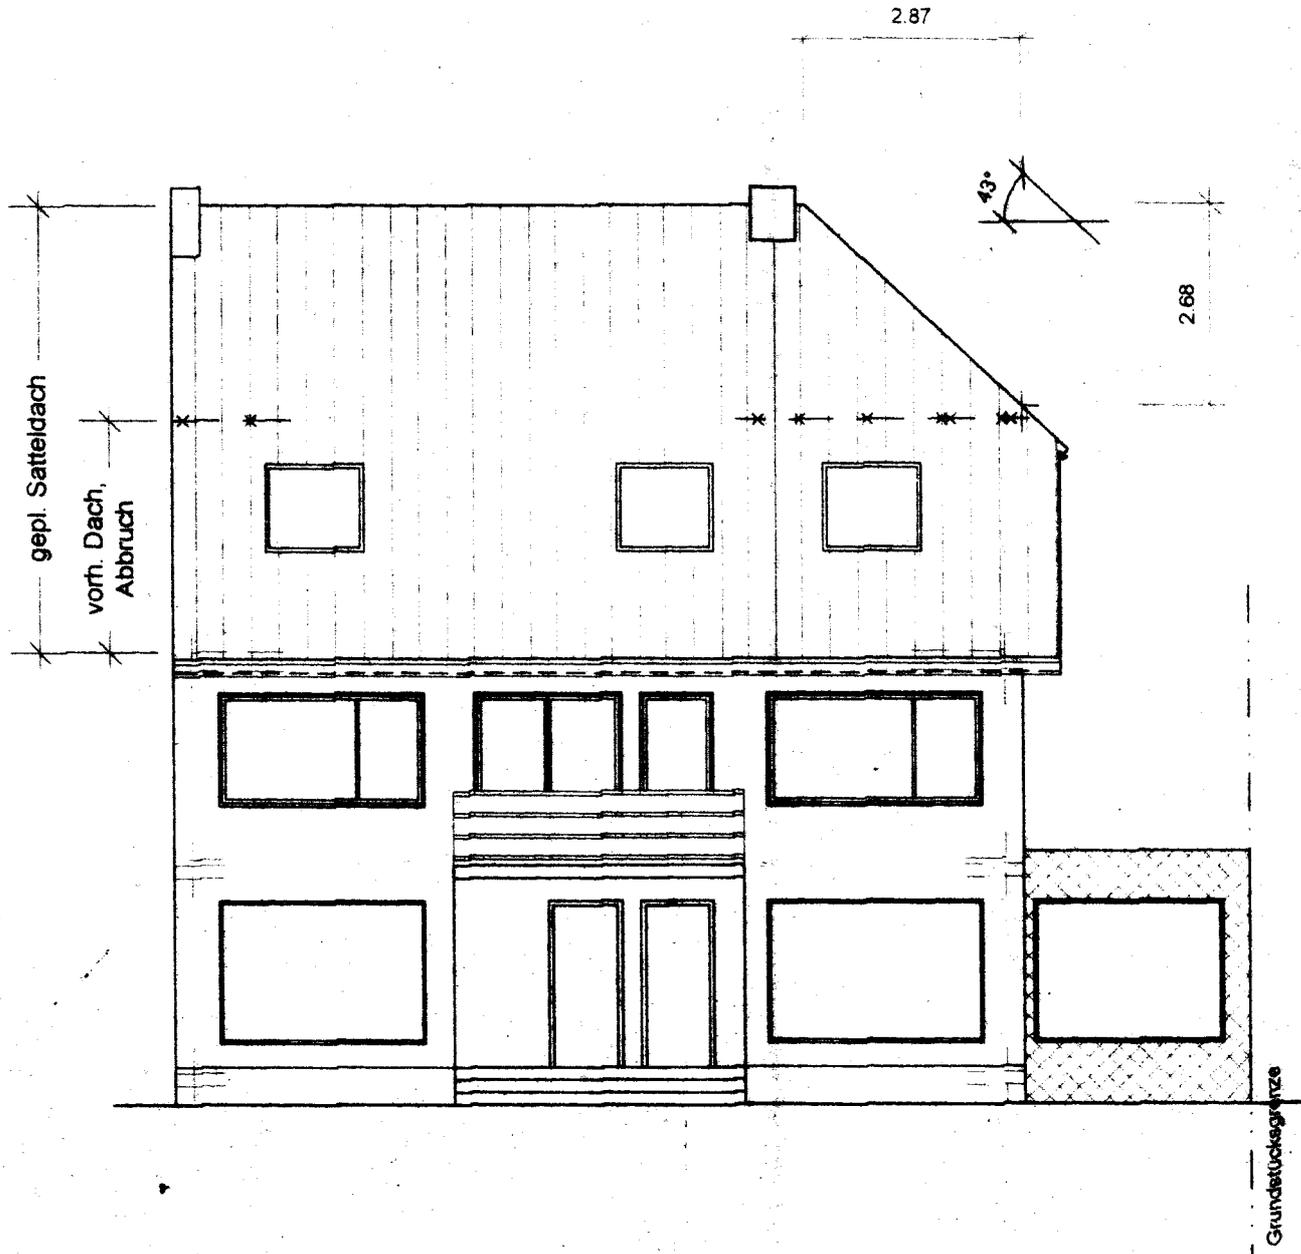

STRAßENANSICHT

M=1:100