AUSZUG AUS DEM LIEGENSCHAFTSKATASTER
- Liegenschaftskarte/Flurkarte -
Standardauszug

Maßstab 1:2000(Verkleinerung aus 1:1000)
Geschäftsbuch-Nr.:

RHEIN-SIEG-KREIS
- Katasteramt -

Gemeinde:
Gemarkung:
Flur: Flurstück: /



ÜBERSICHTSPLAN


Dieser Auszug ist gesetzlich geschützt (§ 5 Abs. 2 VermKatG NW).

Vervielfältigungen, Umarbeitungen, Veröffentlichungen oder die Weitergabe an Dritte nur mit Zustimmung des Herausgebers. Ausgenommen Vervielfältigungen und Umarbeitungen zur innerdienstlichen Verwendung bei Behörden oder zum eigenen Gebrauch.

Es wurde nicht geprüft, ob der dargestellte Gebäudebestand dem neuesten Stand entspricht.

Dieser Ausdruck ist maschinell erstellt und ohne Unterschrift gültig

Ausgefertigt: Siegburg, den 25.11.10

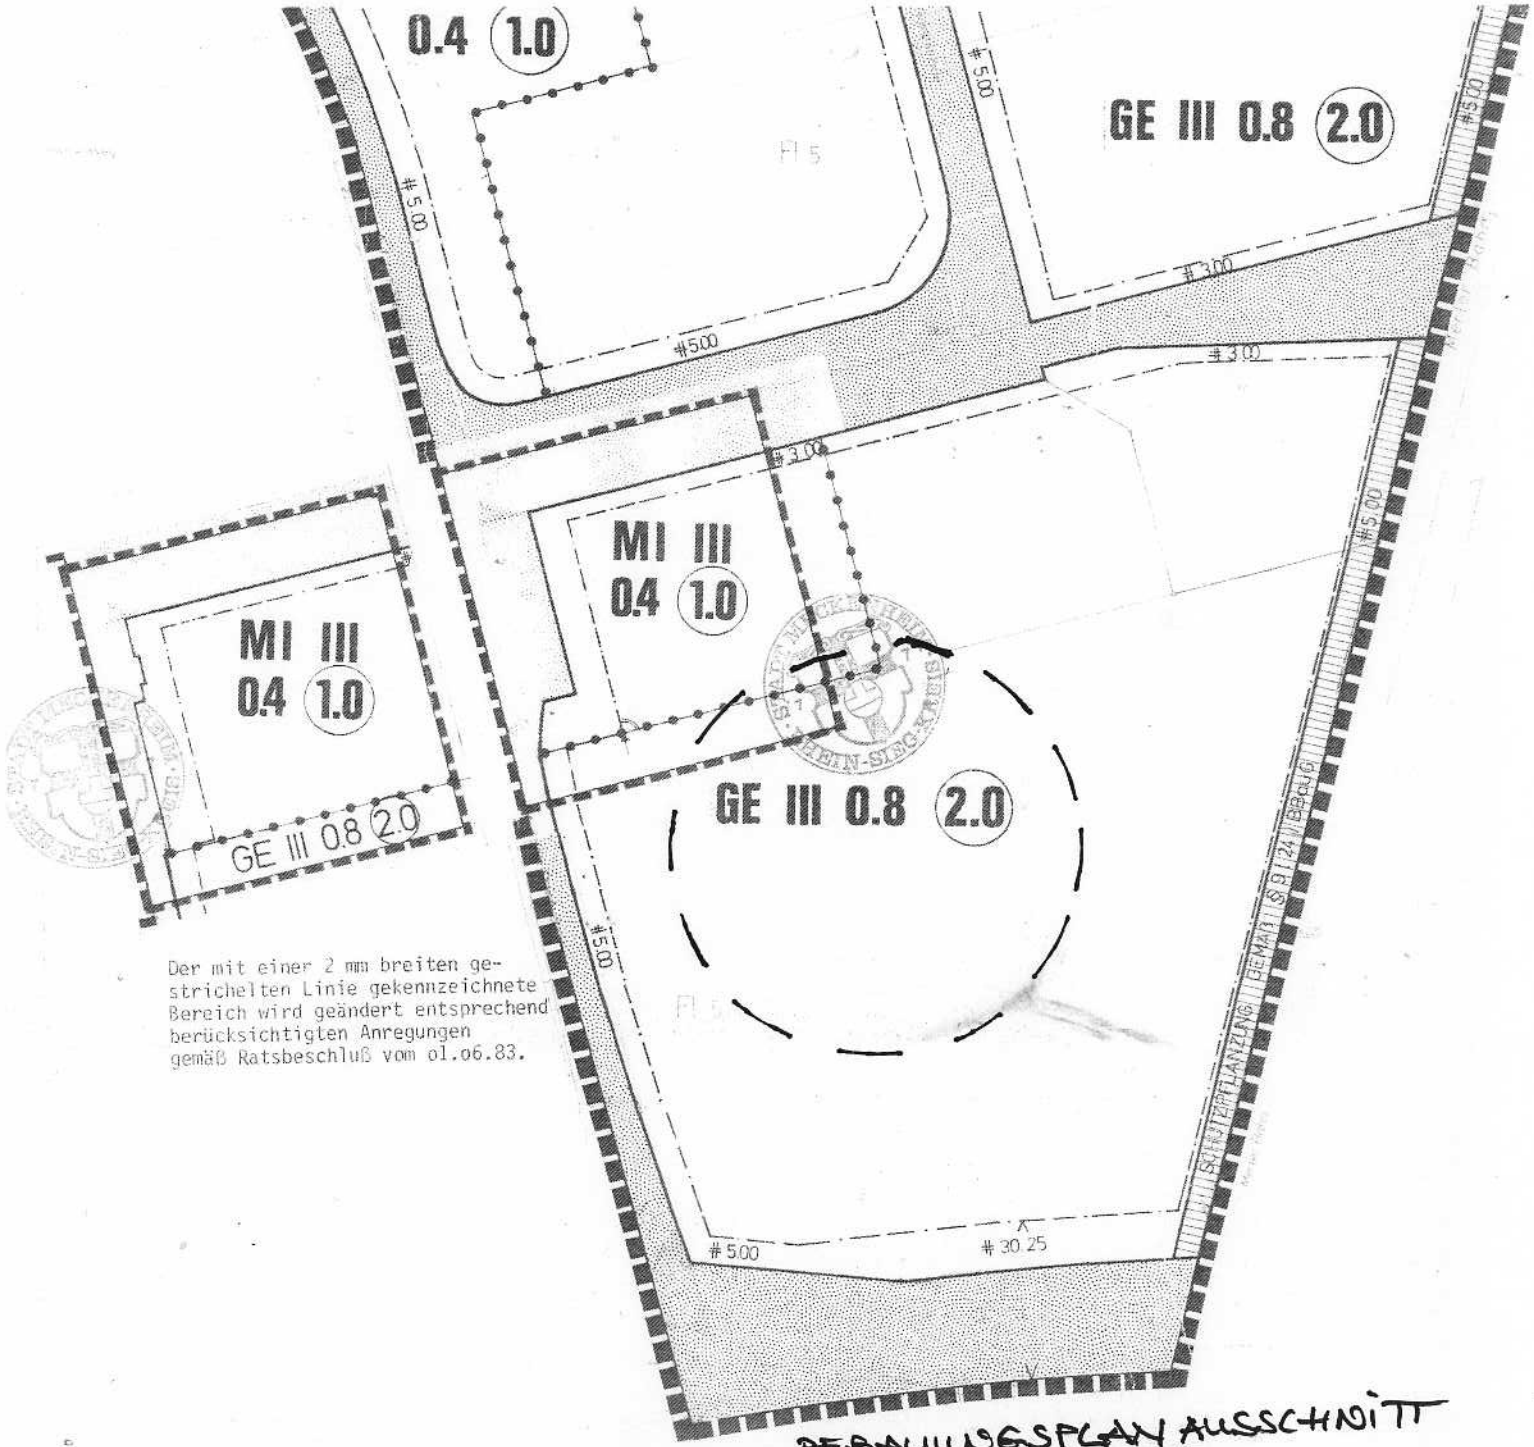

Der mit einer 2 mm breiten gestrichelten Linie gekennzeichnete Bereich wird geändert entsprechend berücksichtigten Anregungen gemäß Ratsbeschluß vom 01.06.83.

BEBAUUNGSPLAN AUSSCHNITT

26, 4. ÄNDERUNG


2138

AUSZUG AUS DEM LIEGENSCHAFTSKATASTER
- Liegenschaftskarte/Flurkarte -
Standardauszug

Maßstab 1:1000
Geschäftsbuch-Nr.:

RHEIN-SIEG-KREIS
- Katasteramt -

Gemeinde:
Gemarkung: Merl 206
Flur: 5 Flurstück: 169

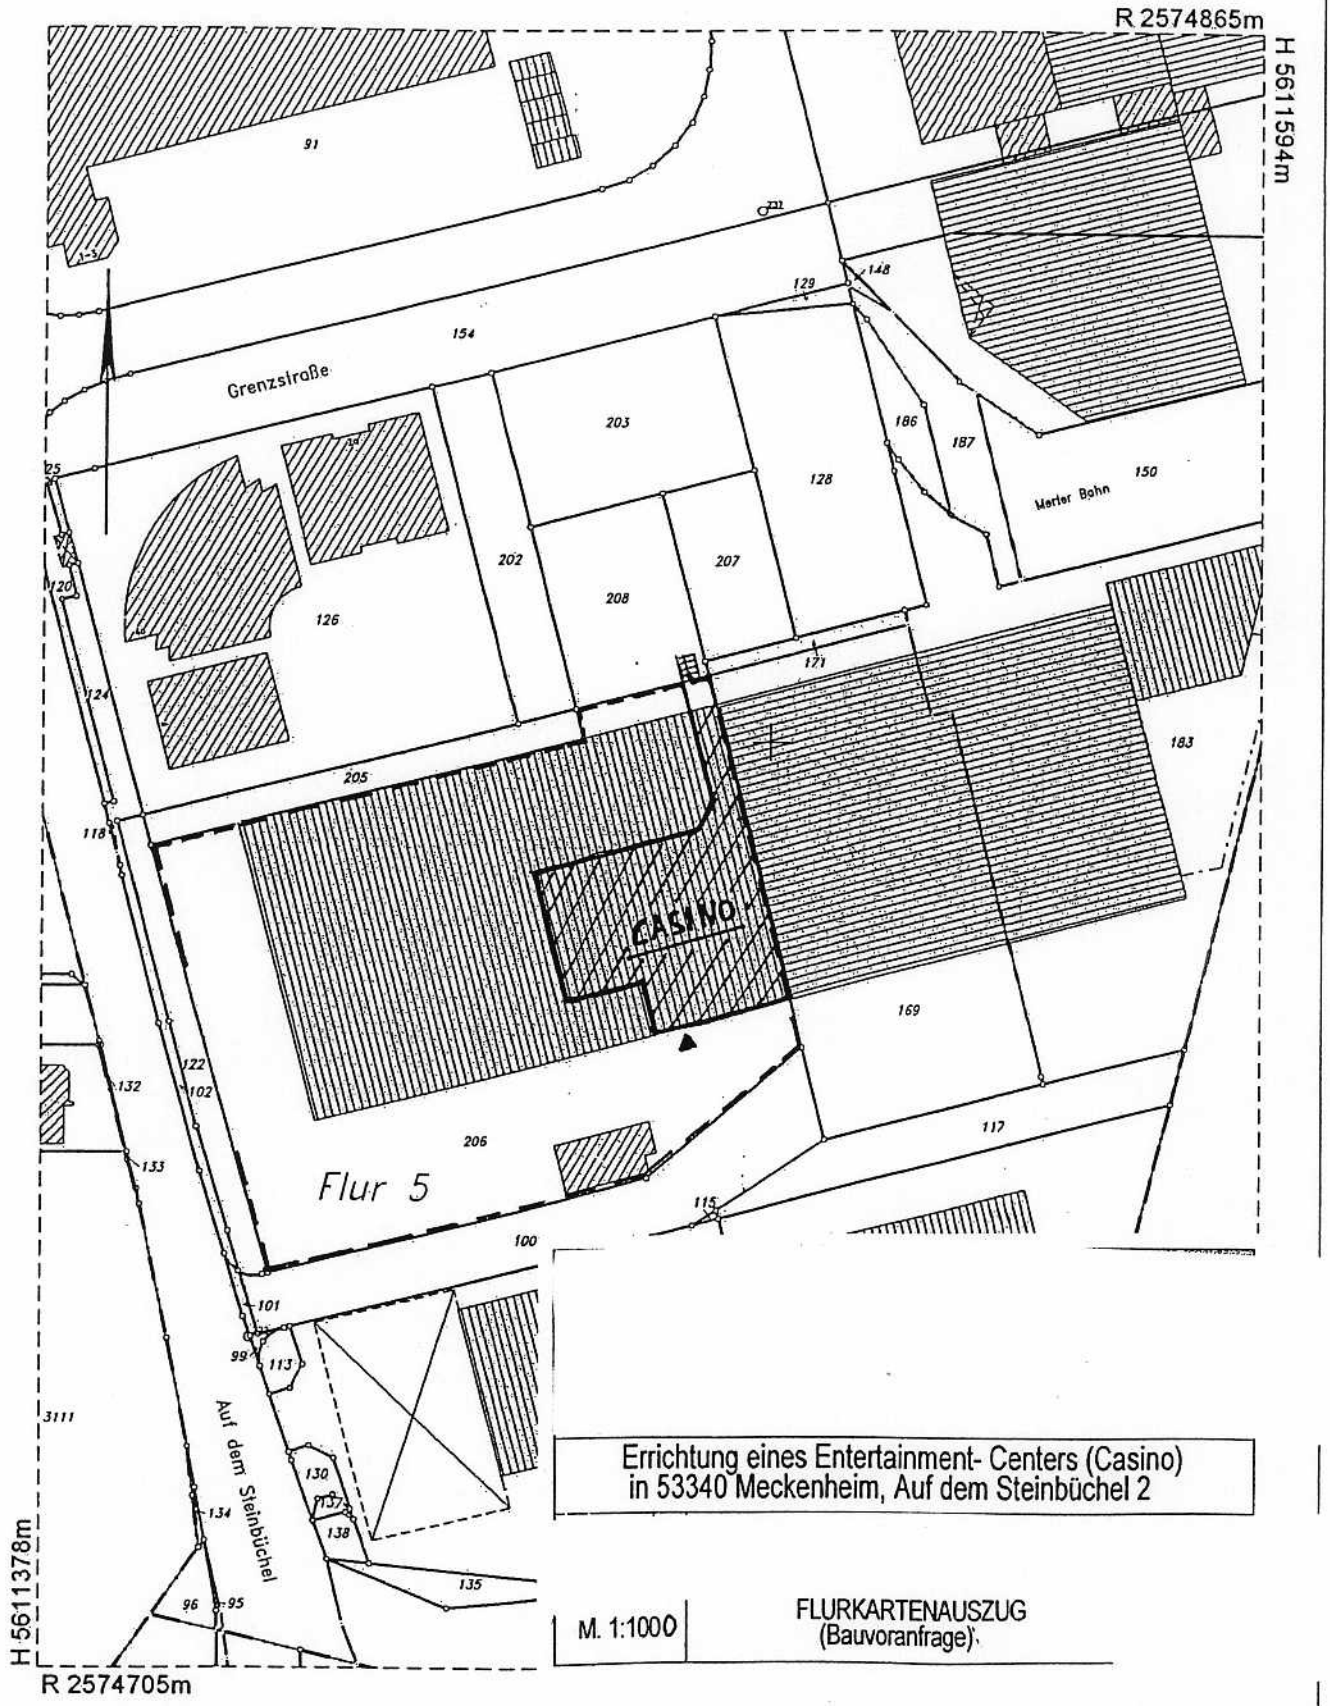


Errichtung eines Entertainment- Centers (Casino)
in 53340 Meckenheim, Auf dem Steinbüchel 2

M. 1:1000


FLURKARTENAUSZUG
(Bauvoranfrage)

Dieser Auszug ist gesetzlich geschützt (§ 5 Abs. 2 VermKatG NW).
Vervielfältigungen, Umarbeitungen, Veröffentlichungen oder die Weitergabe an Dritte nur mit Zustimmung des Herausgebers. Ausgenommen Vervielfältigungen und Umarbeitungen zur innerdienstlichen Verwendung bei Behörden oder zum eigenen Gebrauch.
Es wurde nicht geprüft, ob der dargestellte Gebäudebestand dem neuesten Stand entspricht.


Ausgefertigt durch:
Stadt Meckenheim
im Auftrage des Rhein-Sieg-Kreises
Rhein-Sieg-Kreis
Der Landrat
Katasteramt
Meckenheim, den 22.11.2010

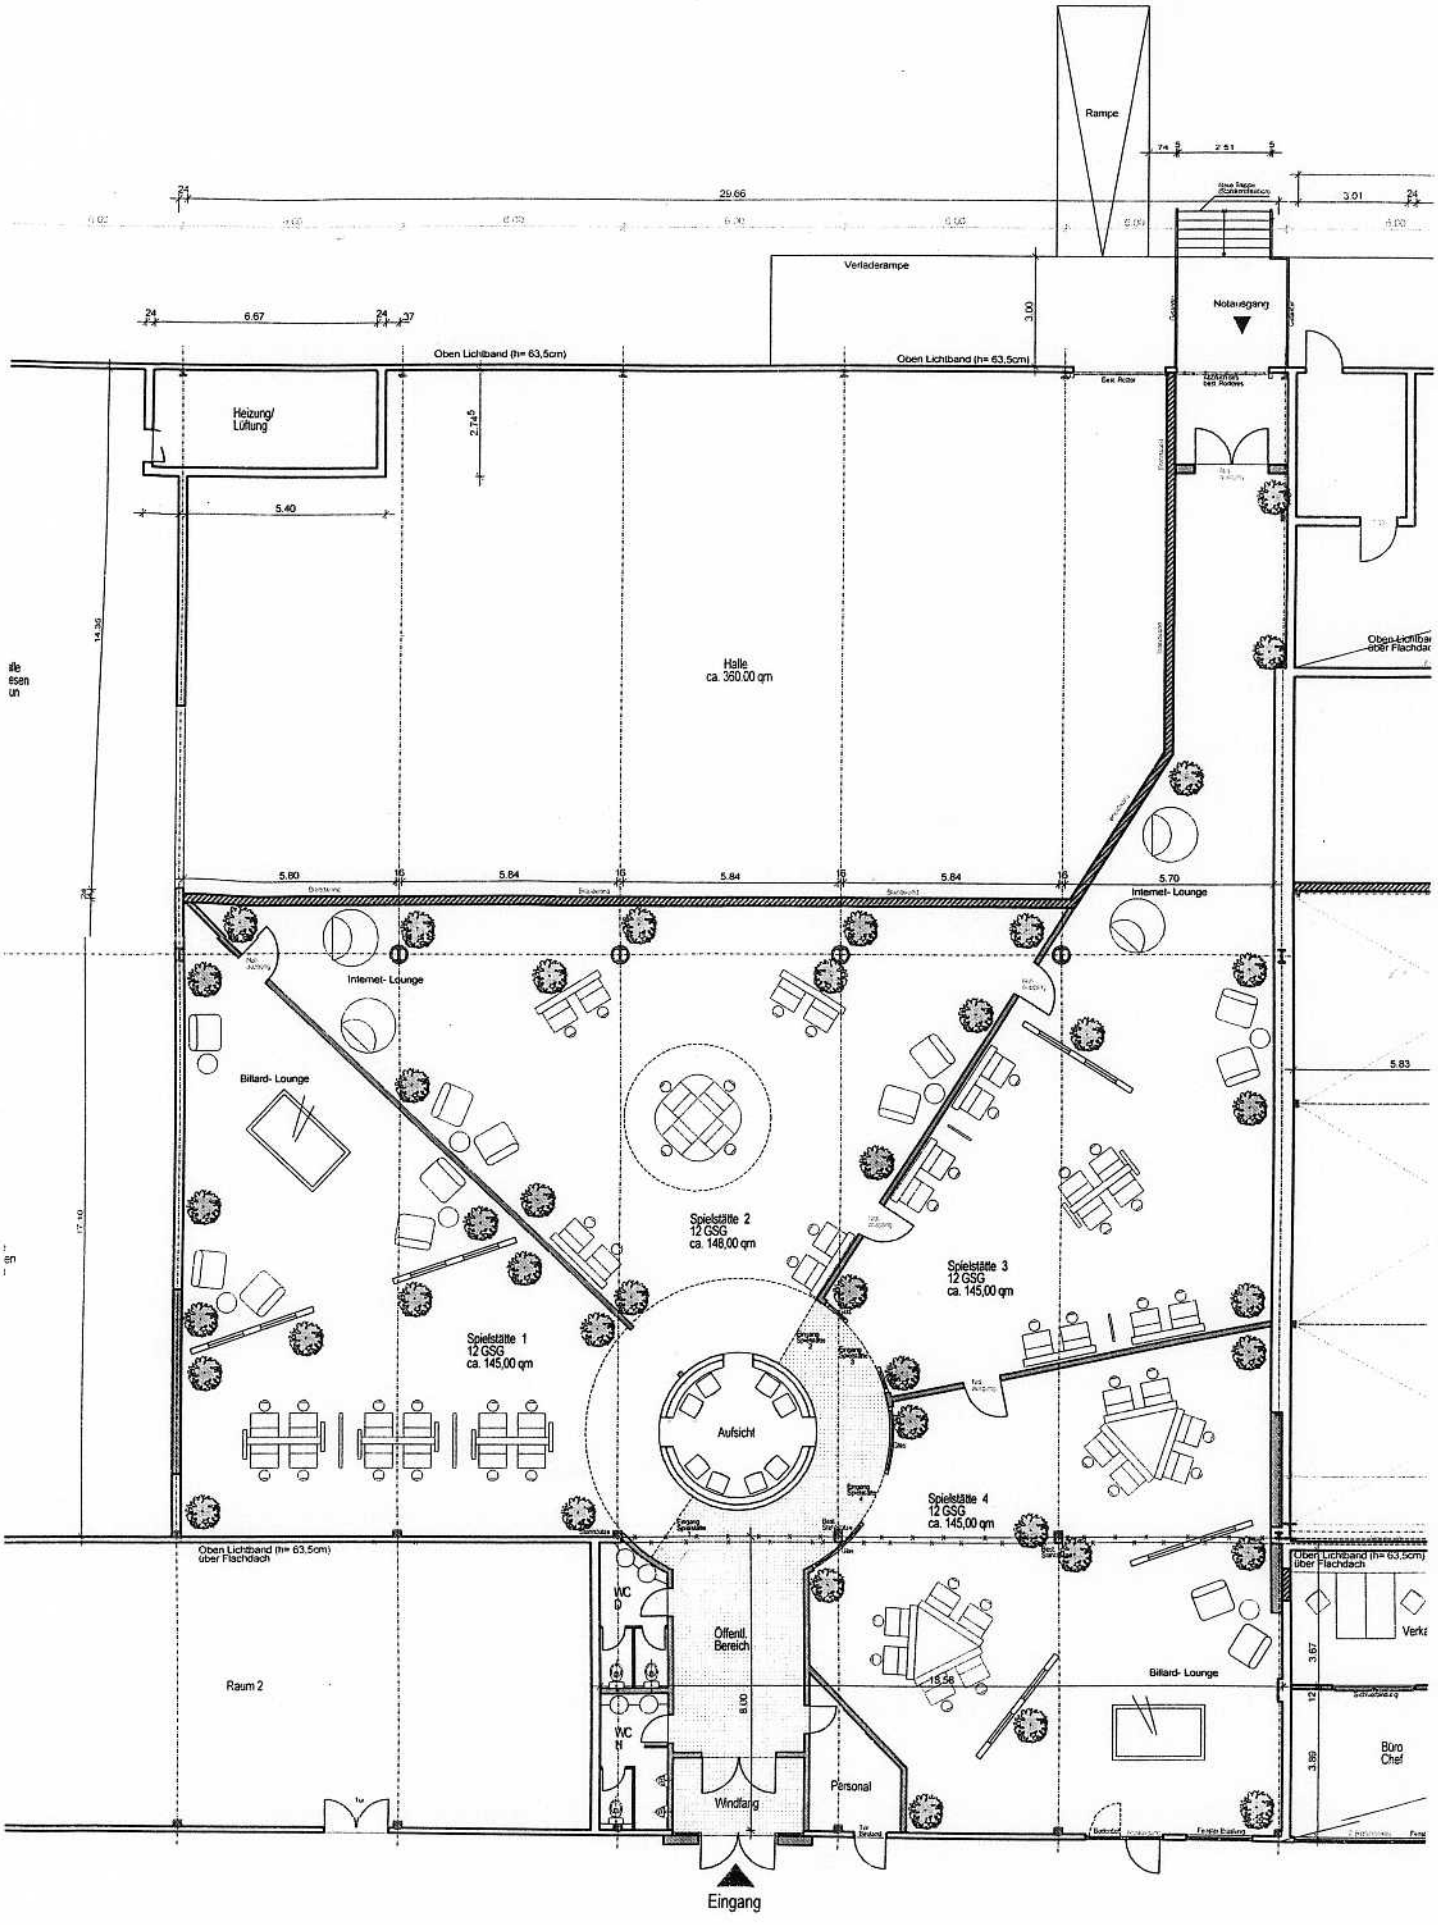
Rampe
Verladerampe
Notausgang
Oben Lichtband (h= 63,5cm)
Heizung/
Lüftung
Halle
ca. 360,00 qm
Internet- Lounge
Billard- Lounge
Spielstätte 1
12 GSG
ca. 145,00 qm
Spielstätte 2
12 GSG
ca. 148,00 qm
Spielstätte 3
12 GSG
ca. 145,00 qm
Spielstätte 4
12 GSG
ca. 145,00 qm
Aufsicht
Öffentl.
Bereich
WC
Windfang
Personal
Raum 2
Büro
Chef
Eingang
Vorhandene
Stellplätze
Vorhandene
Stellplätze

GRUNDRISS

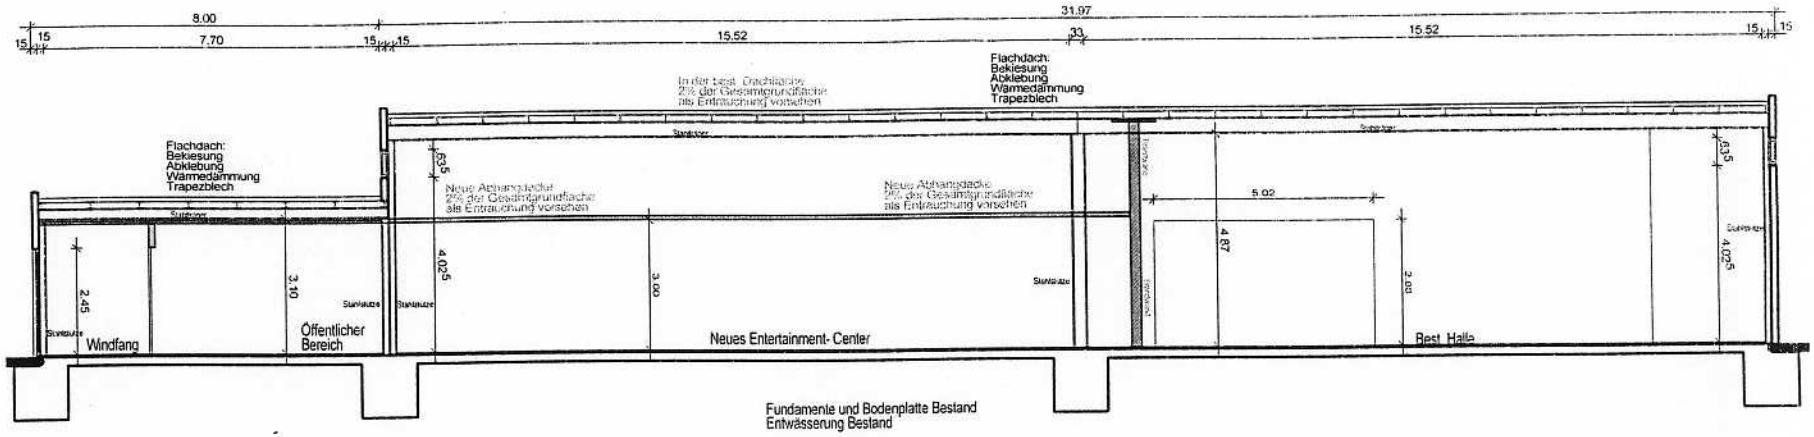
8.00
31.97
15
15
7,70
15
15
15,52
33
15,52
15
15
In der Ebene Dachfläche
2% der Gesamtgrundfläche
als Entrauchung vorsehen
Flachdach:
Bekiesung
Abklebung
Wärmedämmung
Trapezblech
Flachdach:
Bekiesung
Abklebung
Wärmedämmung
Trapezblech
635
Neue Abluftanlage
2% der Gesamtgrundfläche
als Entrauchung vorsehen
Neue Abluftanlage
2% der Gesamtgrundfläche
als Entrauchung vorsehen
5.02
635
4.87
2.45
3.10
4.025
3.00
2.93
4.025
Windfang
Öffentlicher
Bereich
Neues Entertainment- Center
Best Halle
Fundamente und Bodenplatte Bestand
Entwässerung Bestand

SCHNITT

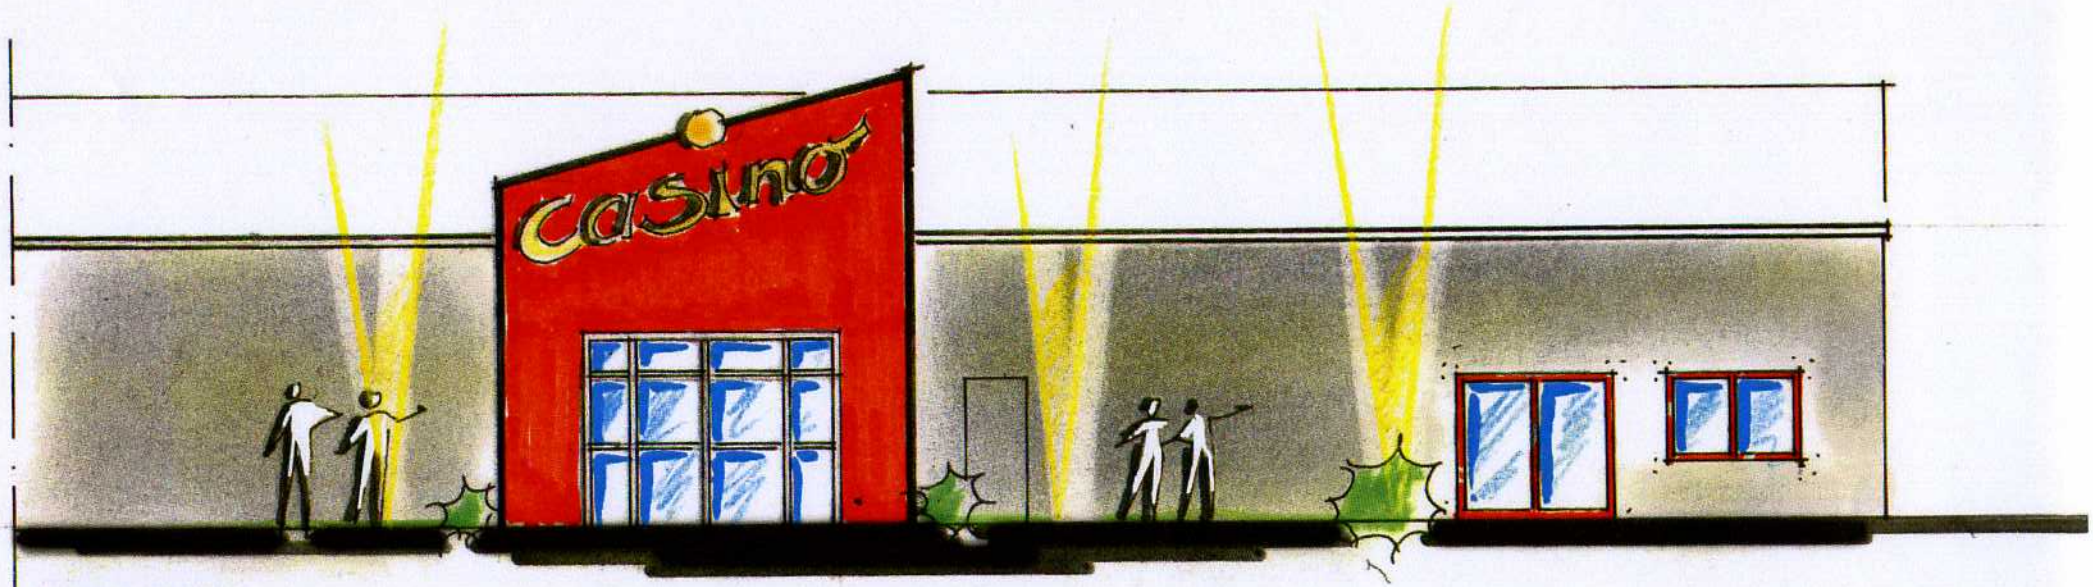

ANSICHT


msi


NOVO
LINE
II
NOVO
LINE
II
Sizzling Hot
NOVO
LINE
II


ADMIRAL
ADMIRAL
ADMIRAL