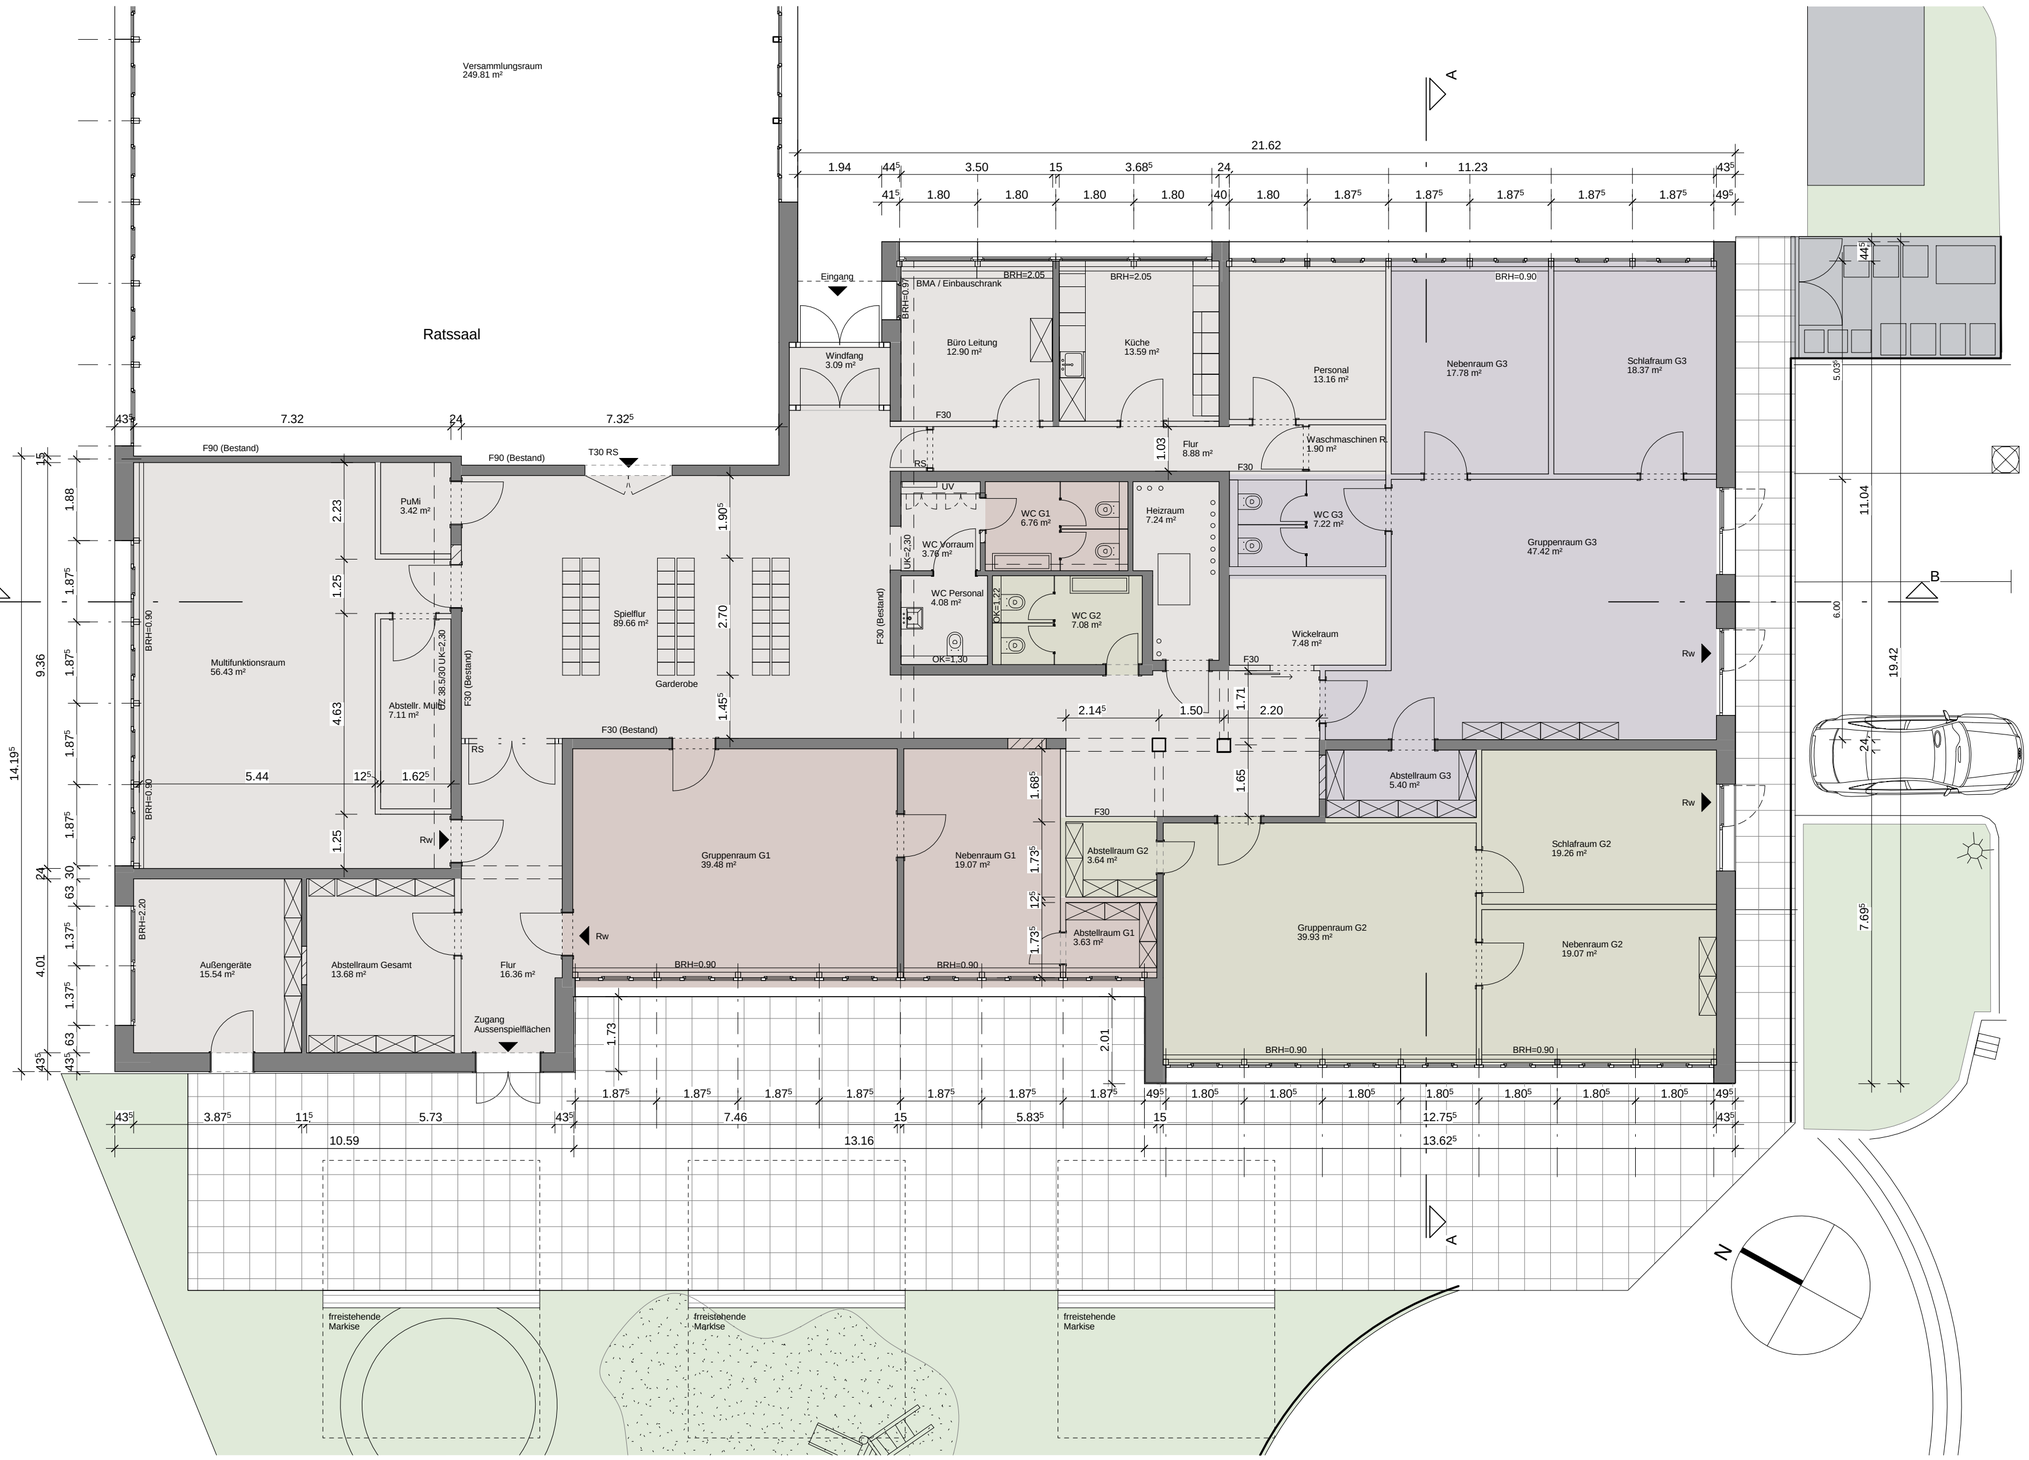

- Türöffnungen und Brüstungshöhen von OKFFB auf Rohbaukanten bezogen
- Höhen von UZ / ÜZ sind exclusive Deckenstärke angegeben
- Maße sind auf Rohbauteile bezogen. Abzüge für Wandbekleidungen sind vor Ort abzustimmen

Index	gez	Änderungen / Ergänzungen	Datum	geprüft gez

Alle Maße sind vor Ort zu prüfen und gegebenenfalls vor Baubeginn den örtlichen Bedingungen anzupassen.

Lageplansymbol

Nordpfeil

Bauherr
Bauherr
Stadt Meckenheim
Bahnhofstraße 22
53340 Meckenheim

Architekt
beyß architekten
Haydnstraße 36
D - 53115 Bonn
T +49.2 28.32 30 06-0
F +49.2 28.32 30 06-99
architekten@beyss.net
www.beyss.net

LPH: Entwurfsplanung
Höhenbezug: 173,30 ± 0.00 = m üNN üNN

Projekt: 14 - 13
KiTa `Im Ruhrfeld`
Umnutzung eines Bürogebäudes
Im Ruhrfeld 16
53340 Meckenheim

Autor: Gr
Geprüft: Bß
Datum: 16. 01. 2015
Datum: 16. 01. 2015

Titel: Grundriss Erdgeschoss
Vorabzug

Format: A2
Maßstab: 1:100
Plan-Nr.: 1.11
Index: A