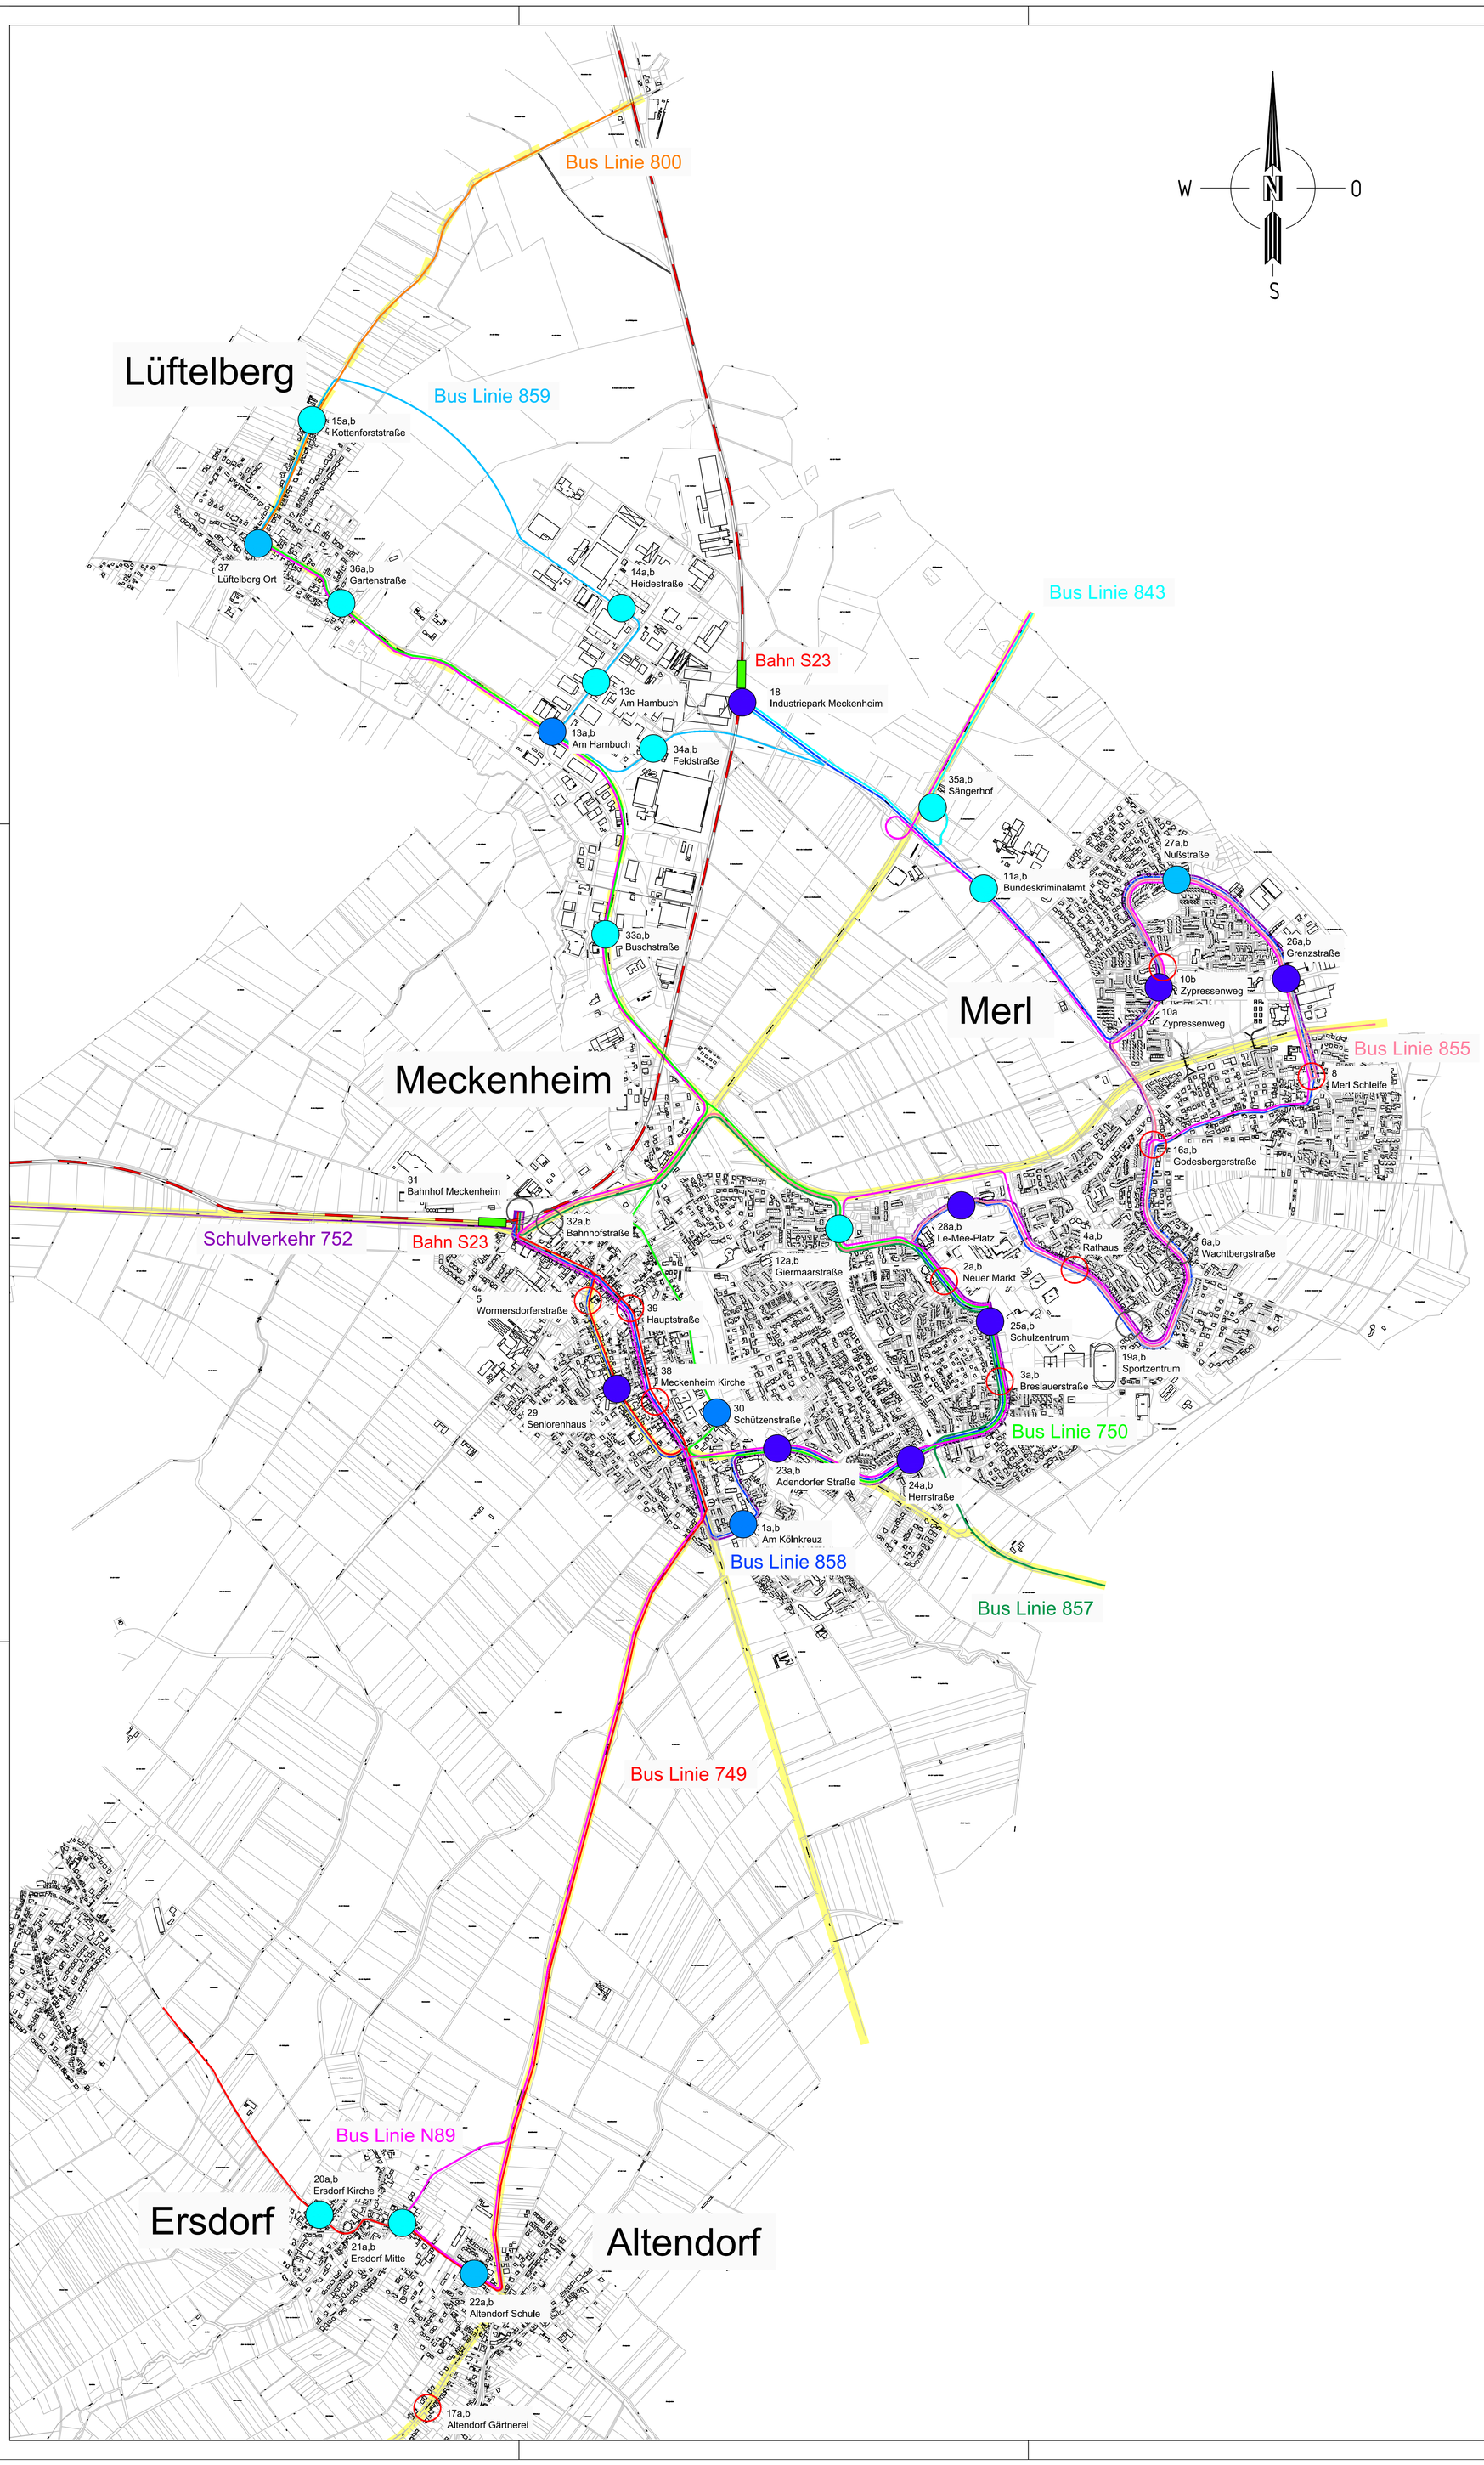

Legende:

- Kategorie 1
- Kategorie 2
- Kategorie 3
- Kategorie 4
- bereits barrierefrei ausgebaute Bushaltestellen
- nicht im Maßnahmenkonzept enthalten

Bus Linie 858	Buslinienbeschriftung
Bahnhof Meckenheim	Bushaltestellenbeschriftung
Bahnlinie	Bahntrassenbeschriftung

- Bahnhaltestelle
- Bahntrasse
- Buslinienroute
- Landstraße
- Kreisstraße

Stadt Meckenheim
Stadtgebiet
Übersichtslageplan
Haltestellen

Maßnahmenkonzept

Bauherr:

Stadt Meckenheim
Siebengebirgsring 4
53340 Meckenheim
TELEFON (02225) 917-0
TELEFAX (02225) 917-100

Planung:

Ingenieurbüro Leiendecker
Dipl.-Ing. M.Sc. Frank Leiendecker
Mitglied der IK Bau NRW Nr. 720620
Uhlstr. 20a - 53332 Bornheim
Tel.: 02227 - 93211-0 / Fax: 02227 - 93211-59
info@ib-leiendecker.de / www.ib-leiendecker.de

Datum: 25.02.2019

art des planes				blatt nr.
Übersichtslageplan				01
bearbeiter	**maßstab**	**datum**	**blatt gr.**	**projekt nr.**
Leiendecker Biermanski	1:10000	Februar 19	765x891	204-s