


[illegible]

Stadt Meckenheim
Bebauungsplan Nr. 60
"Unternehmerpark Kottenforst"
Teil A
Zeichnerische Festsetzungen
Maßstab 1:1.000

STÄDTBAULICHE ARBEITSGEMEINSCHAFT
GURD FÜR STADTBAU UND SIEDUNGSWESEN

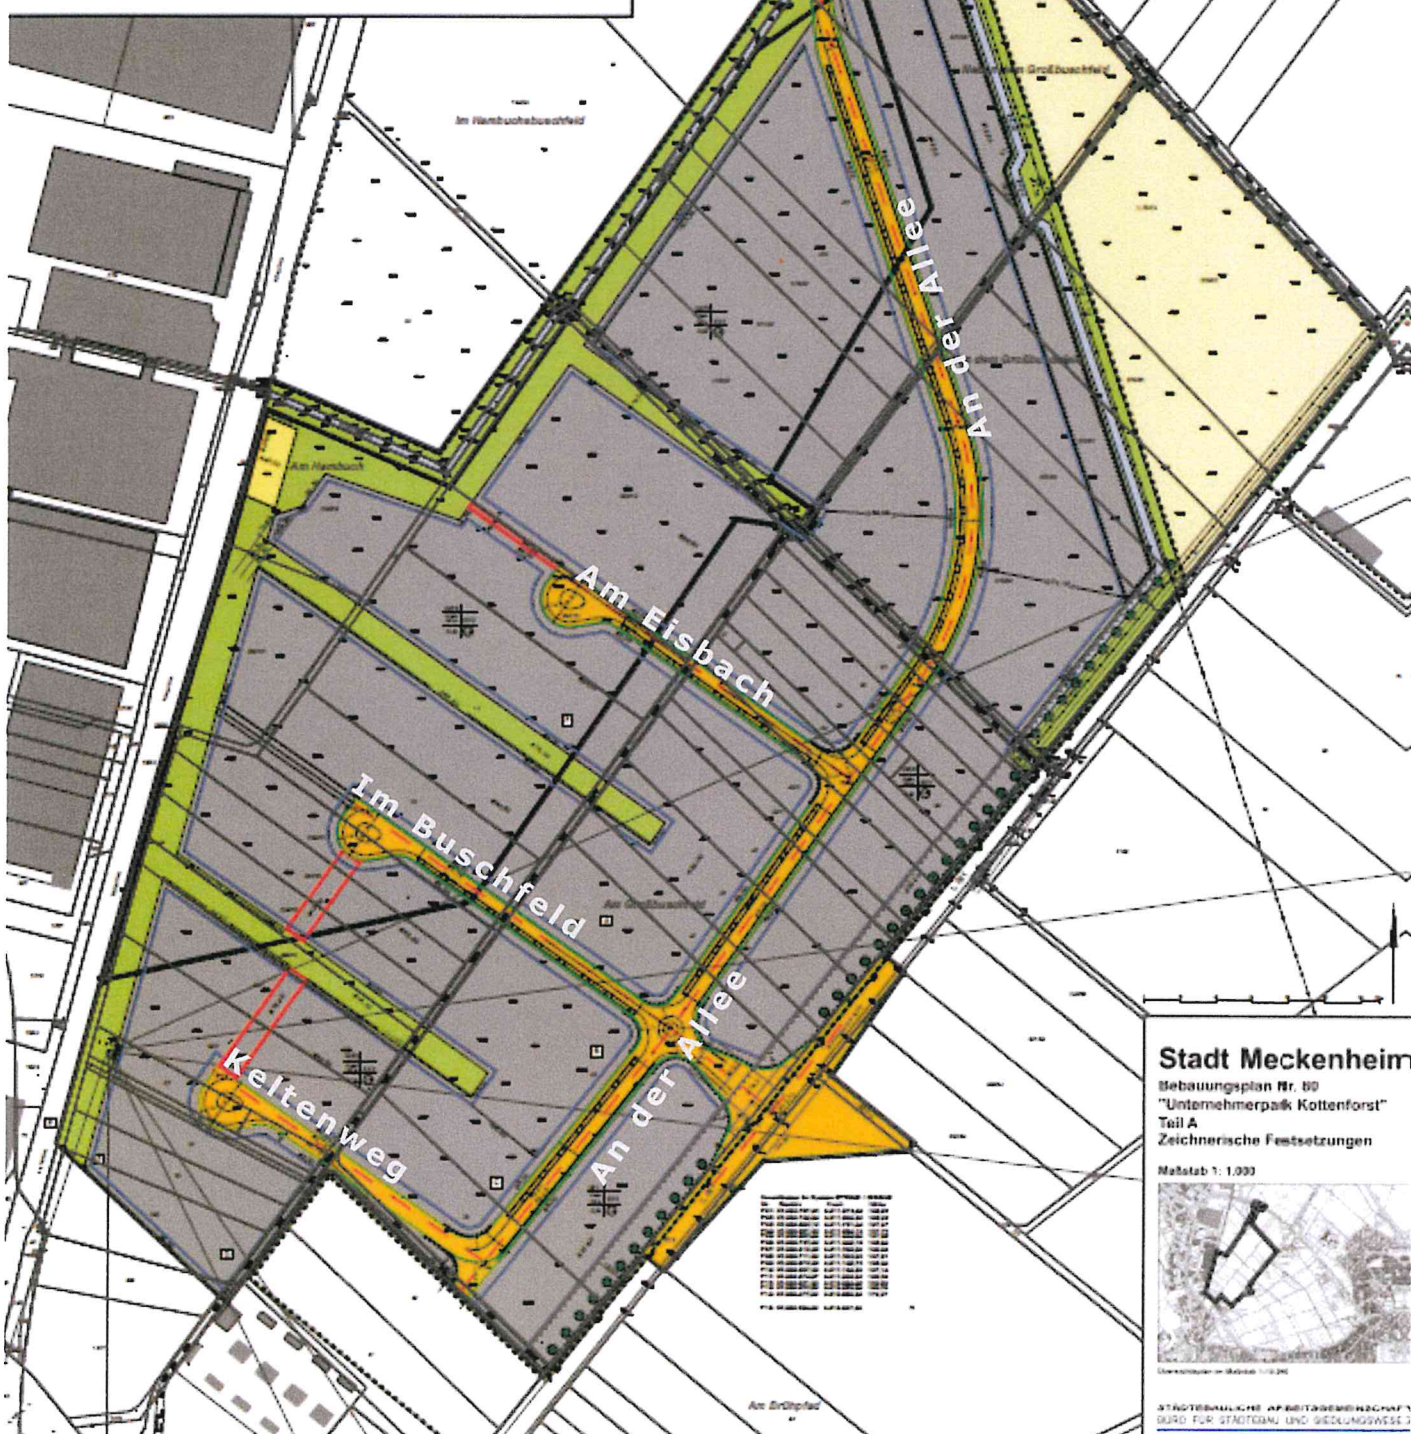