




Süd-West Ansicht

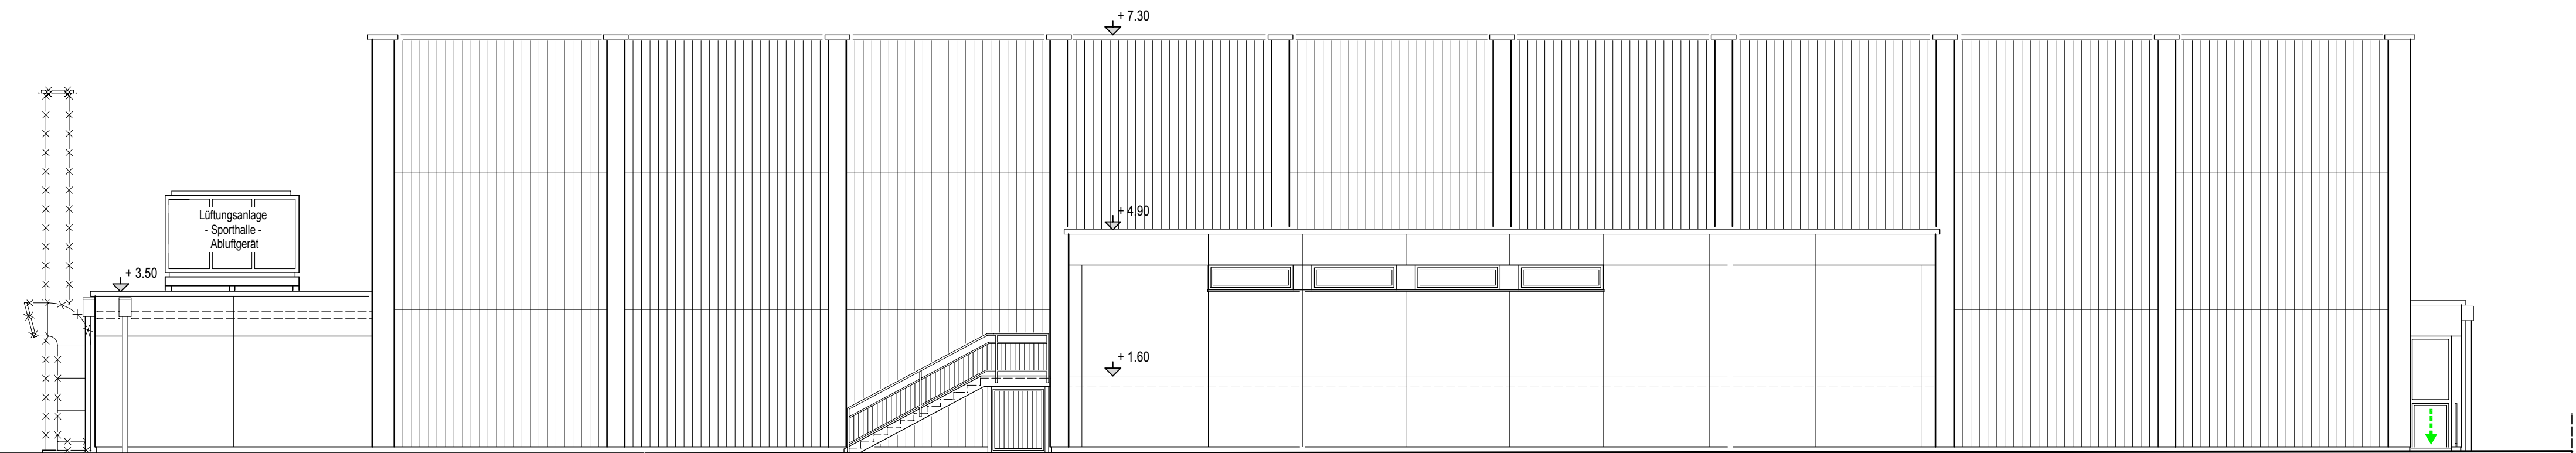

Nord-West Ansicht

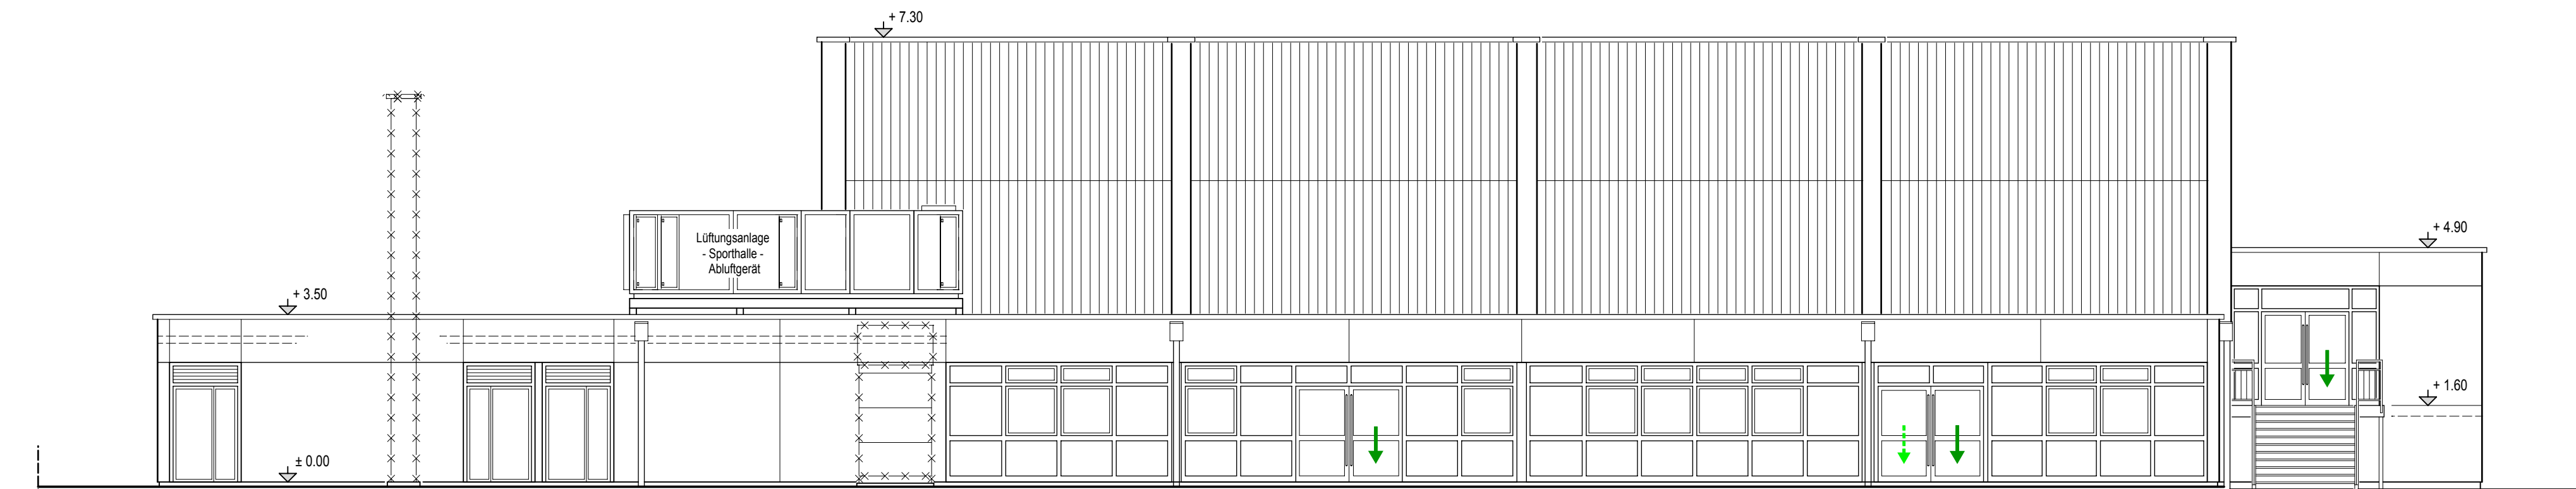

Süd-Ost Ansicht

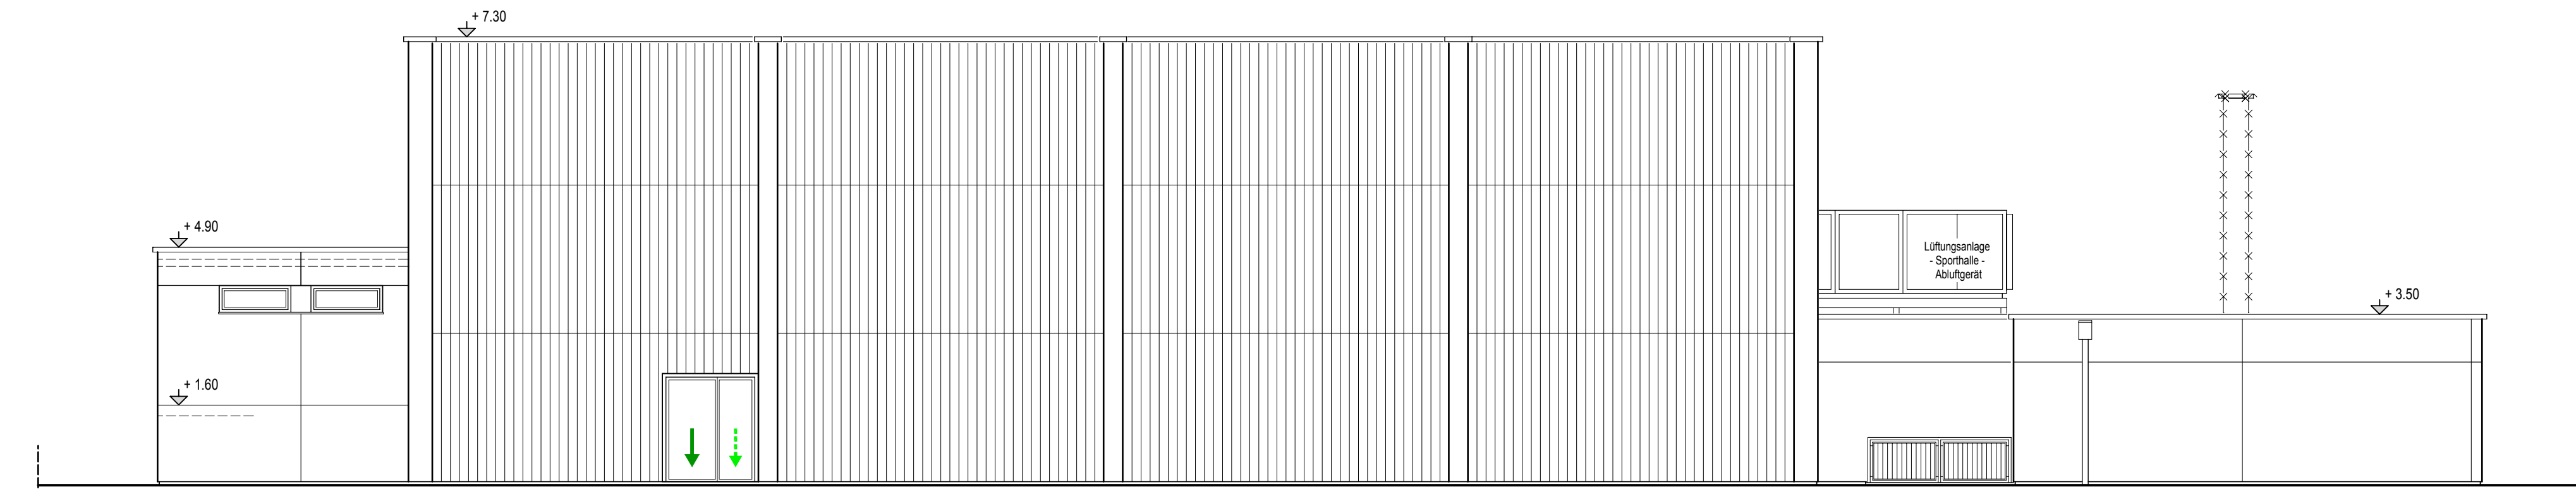

Nord-Ost Ansicht

Index	Änderung	Datum	Gez.
1.1	Vorentwurf - Variante V 1.01 / Umbau und Renovierung	03.01.2021	Do.
1.2	Änderung - Beschriftung Nebenräume mit Nummerierung	11.01.2021	

Legende:	Bestand	OKF ± Y.YY OKR - X.XX	Höhenangabe Fussboden/Geschoss
	Umbau/Neubau/Erweiterung	ZZZ LL	Höhenangabe Aussengelände
	Abbruch	Rh. i.L.Z.	Raumhöhe im Lichten
	Türe/Typ Bestandstüren mit Qualifikation	NA Notausgänge - Nutzung Versammlungsstätte - Sport-/Wettkampfanstaltungen mit 420 Sitzplätzen	
	Türe/Typ Neue Türanlagen mit Qualifikation	NA Notausgänge - Nutzung Vereinsräume	
	RWA Rauch-/Wärmeabzug	NA Notausgänge - Nutzung Schulunterricht/Sport	
	TD-Mass Türdurchgangsmass (maximal) i.L.	1. baulicher Rettungsweg ins Freie 2. baulicher Rettungsweg ins Freie	
	Brandverhalten von Bauteilen		

Marcus Dohr Dipl.-Ing., Architekt - Mitglied der Architektenkammer NW Langer Weg 18, - 53639 Königswinter Tel.: 02244/903870 / Fax: 02244/903871					
Projekt:	Wettkampfsporthalle - Schulcampus				
	Königsbergerstraße 30, 53340 Meckenheim				
Bauherr:	Stadt Meckenheim Siebengebirgsring 4 53340 Meckenheim				
Grundstück:	Königsbergerstraße 30, 53340 Meckenheim Gemeinde: Stadt Meckenheim / Gemarkung: Meckenheim Flur: 9 / Flurstück: 479				
Blatt:	Ansichten				Blatt-Nr.: VE - 3.1.1
Bauherr:			Architekt:		
Meckenheim, den			Königswinter, den 08.01.2021		
Datum: 03.01.2021	Kürzel: MD.	Blattgr.: DINA 1	Maßstab: 1:100	Planungsstand Vorentwurf	Index: VE 1.1