


Querschnitt C-C

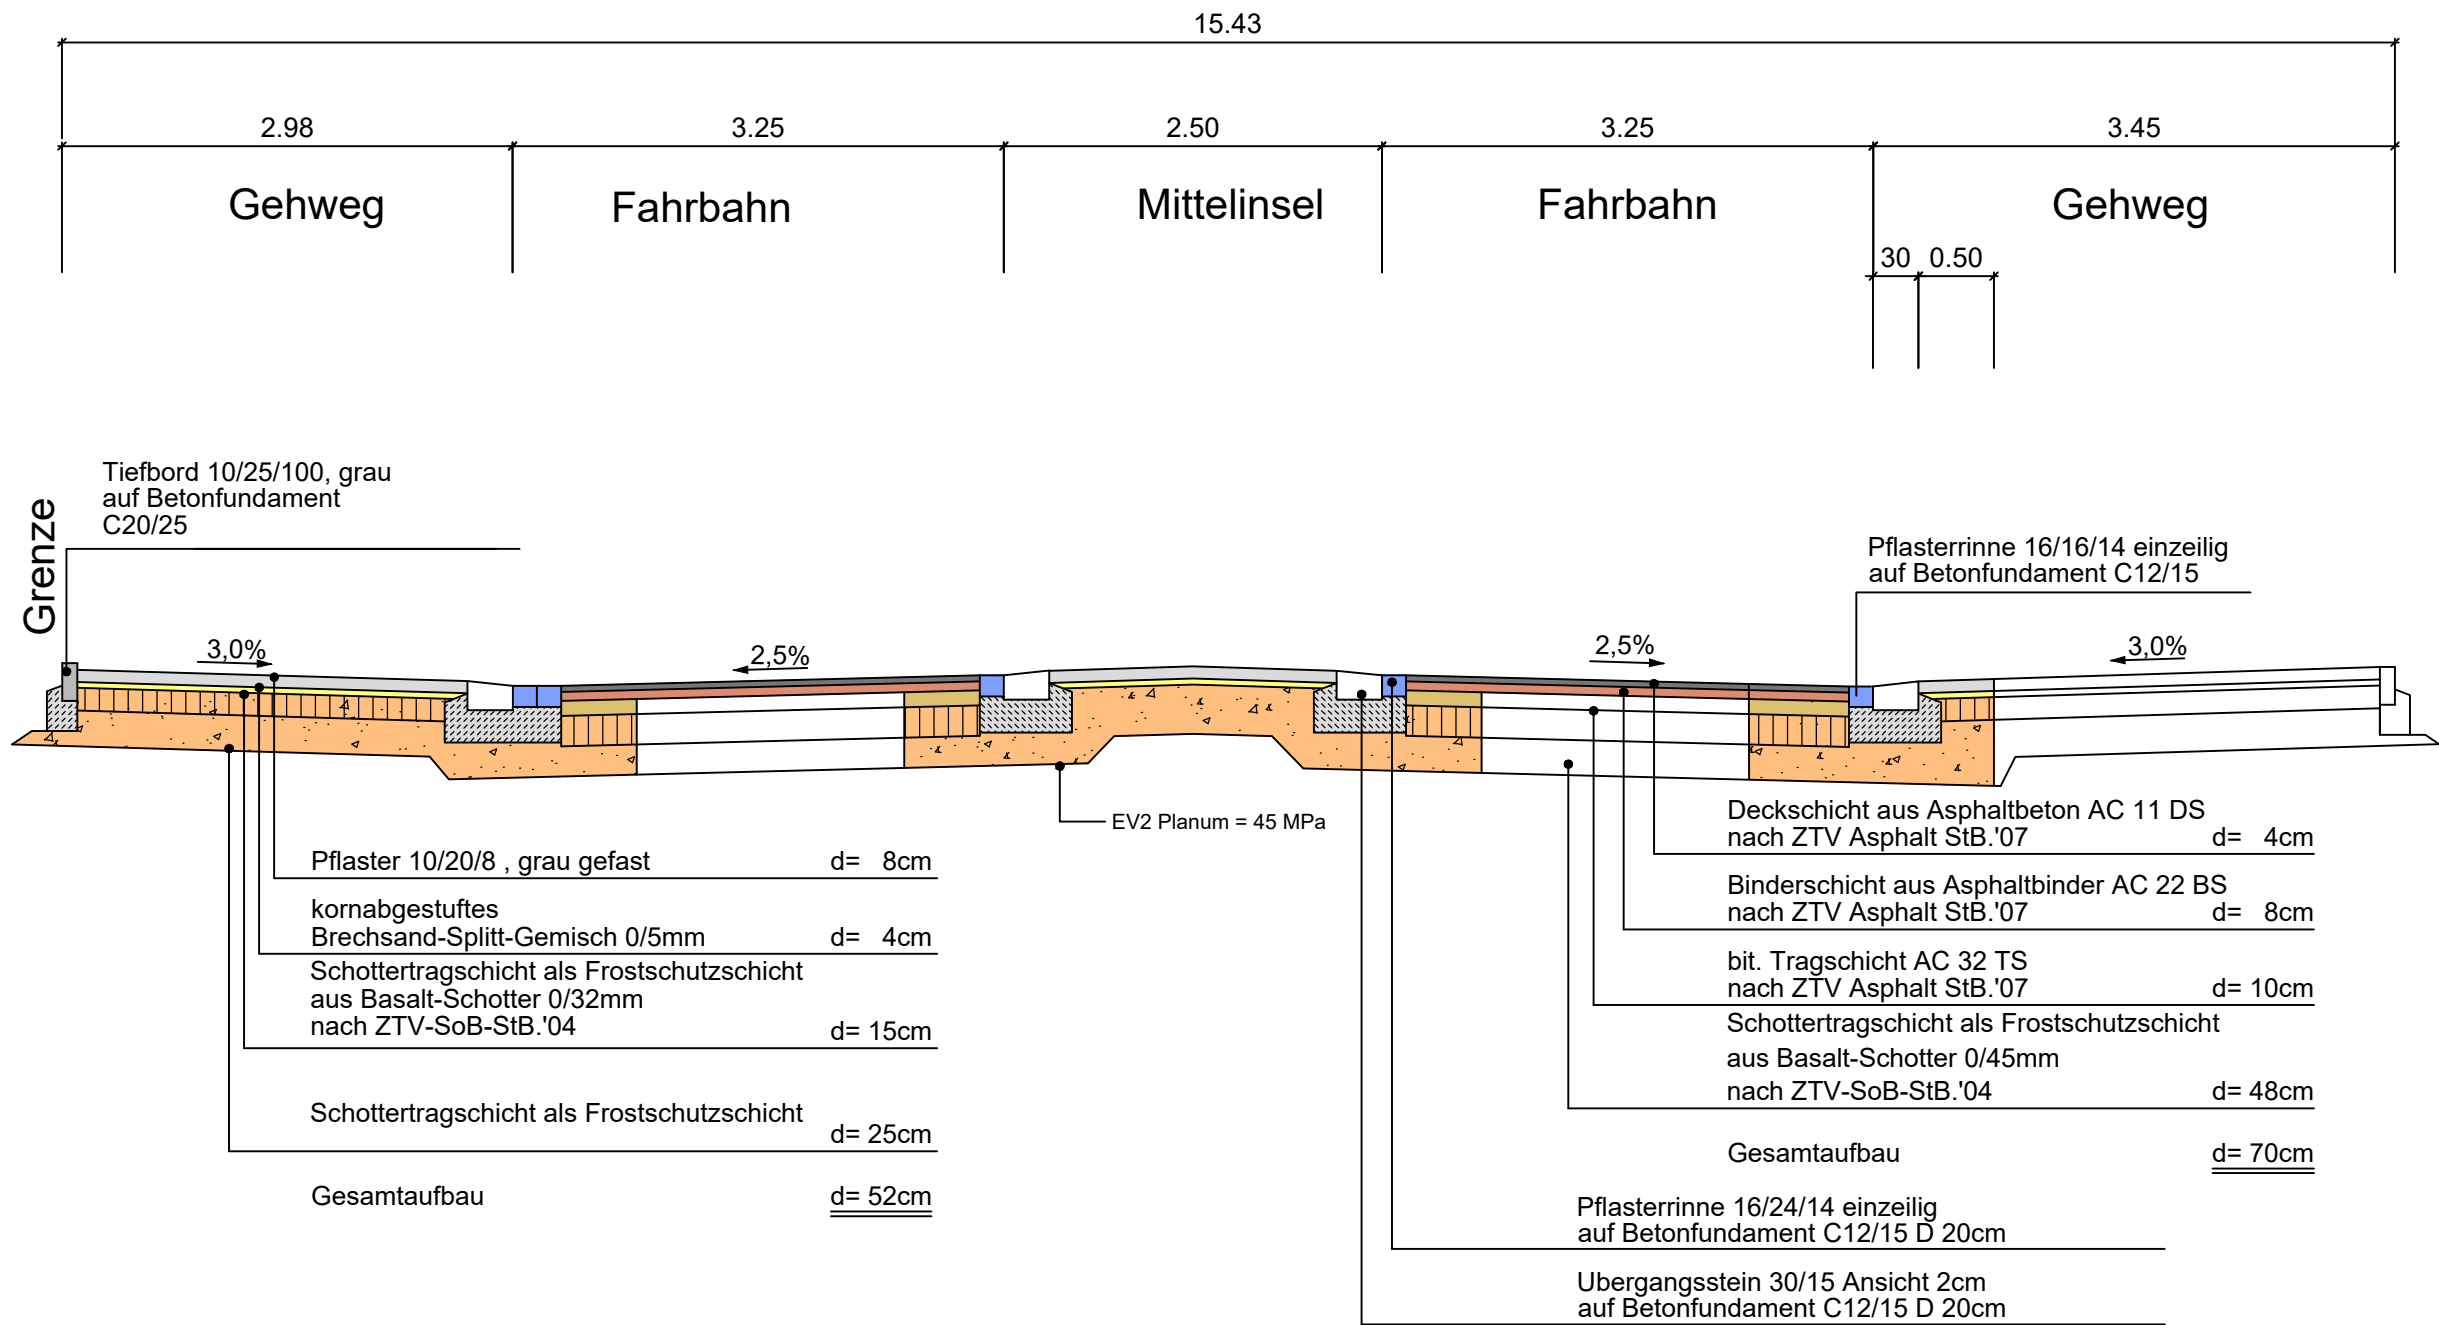

Index	Art der Änderung	Datum	bearb.	gepr.



Stadt Meckenheim
Siebengebirgsring 4
53340 Meckenheim

Bauherr

Straßenausbau Rheinbacher Straße
B 266

Projekt

Regelquerschnitt Rheinbacher Straße
Querschnitt C

Darstellung

Gemessen/Gefertigt	Gezeichnet	Geprüft	Maßstab	Zeichnungsname AN	Zeichnungsname AG
	J-N.R.	F.Leiendecker	1:50	256-s_EP_09_RQ-C	

Planverfasser:



Ingenieurbüro Leiendecker
Dipl.-Ing. M.Sc. Frank Leiendecker

Mitglied der IK Bau NRW Nr. 720620
Uhlstr. 20a - 53332 Bornheim
Tel.: 02227 - 93211-0
info@ib-leiendecker.de www.ib-leiendecker.de

Im Auftrag

Bornheim, den 24.11.2020