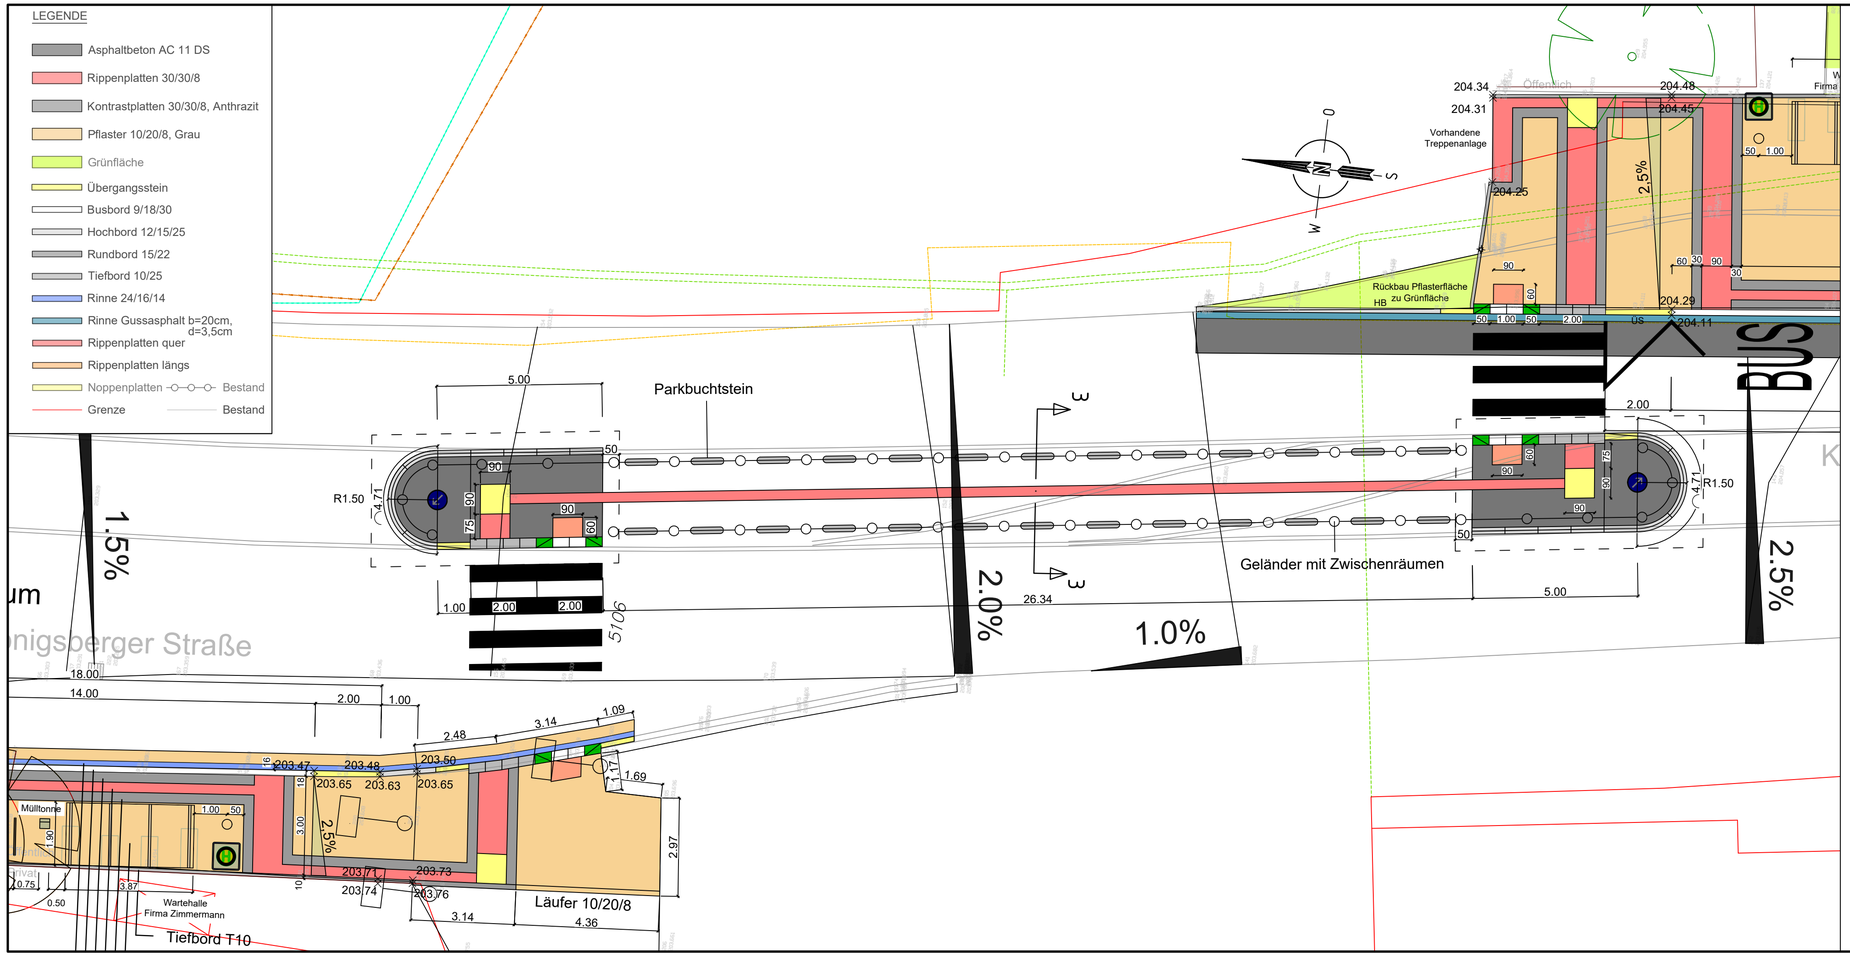

Index	Art der Änderung	Datum	bearb.	gepr.

Bauherr

Stadt Meckenheim
Bahnhofstraße 22
53340 Meckenheim

Projekt

Meckenheim Bus
Straßenausbau
Entwurfsplanung

Darstellung

Lageplan 3
Querungsinsel Schulzentrum

Gemessen/Gefertigt	Gezeichnet	Geprüft	Maßstab	Zeichnungsname AN	Zeichnungsname AG
	Othman	F.Leiendecker	1:100	281-s_EP_25_LP-3	Schulzentrum

Planverfasser:

INGENIEURBÜRO LEIENDECKER
Ingenieurbüro Leiendecker
Dipl.-Ing. M.Sc. Frank Leiendecker
Mitglied der IK Bau NRW Nr. 720620
Uhlstr. 20a - 53332 Bornheim
Tel.: 02227 - 93211-0
info@ib-leiendecker.de www.ib-leiendecker.de

Im Auftrag

Bornheim, den 02.11.2021

Bauherr:

Stadt Meckenheim
Bahnhofstraße 22
53340 Meckenheim
Tel.: 02225 - 917-0
Fax.: 02225 - 917-100

Im Auftrag

Meckenheim, den

R:\281-s Meckenheim Bus\5.Planungsphasen\Lph.3 Entwurfsplanung (Aktuell)\Planung\Kategorie 1\Haltestelle 25-1, -2_Schulzentrum\281-s_EP_25_LP_RQ_02.11.2021.dwg

Plotdatum: 02.11.2021 Blattgröße: