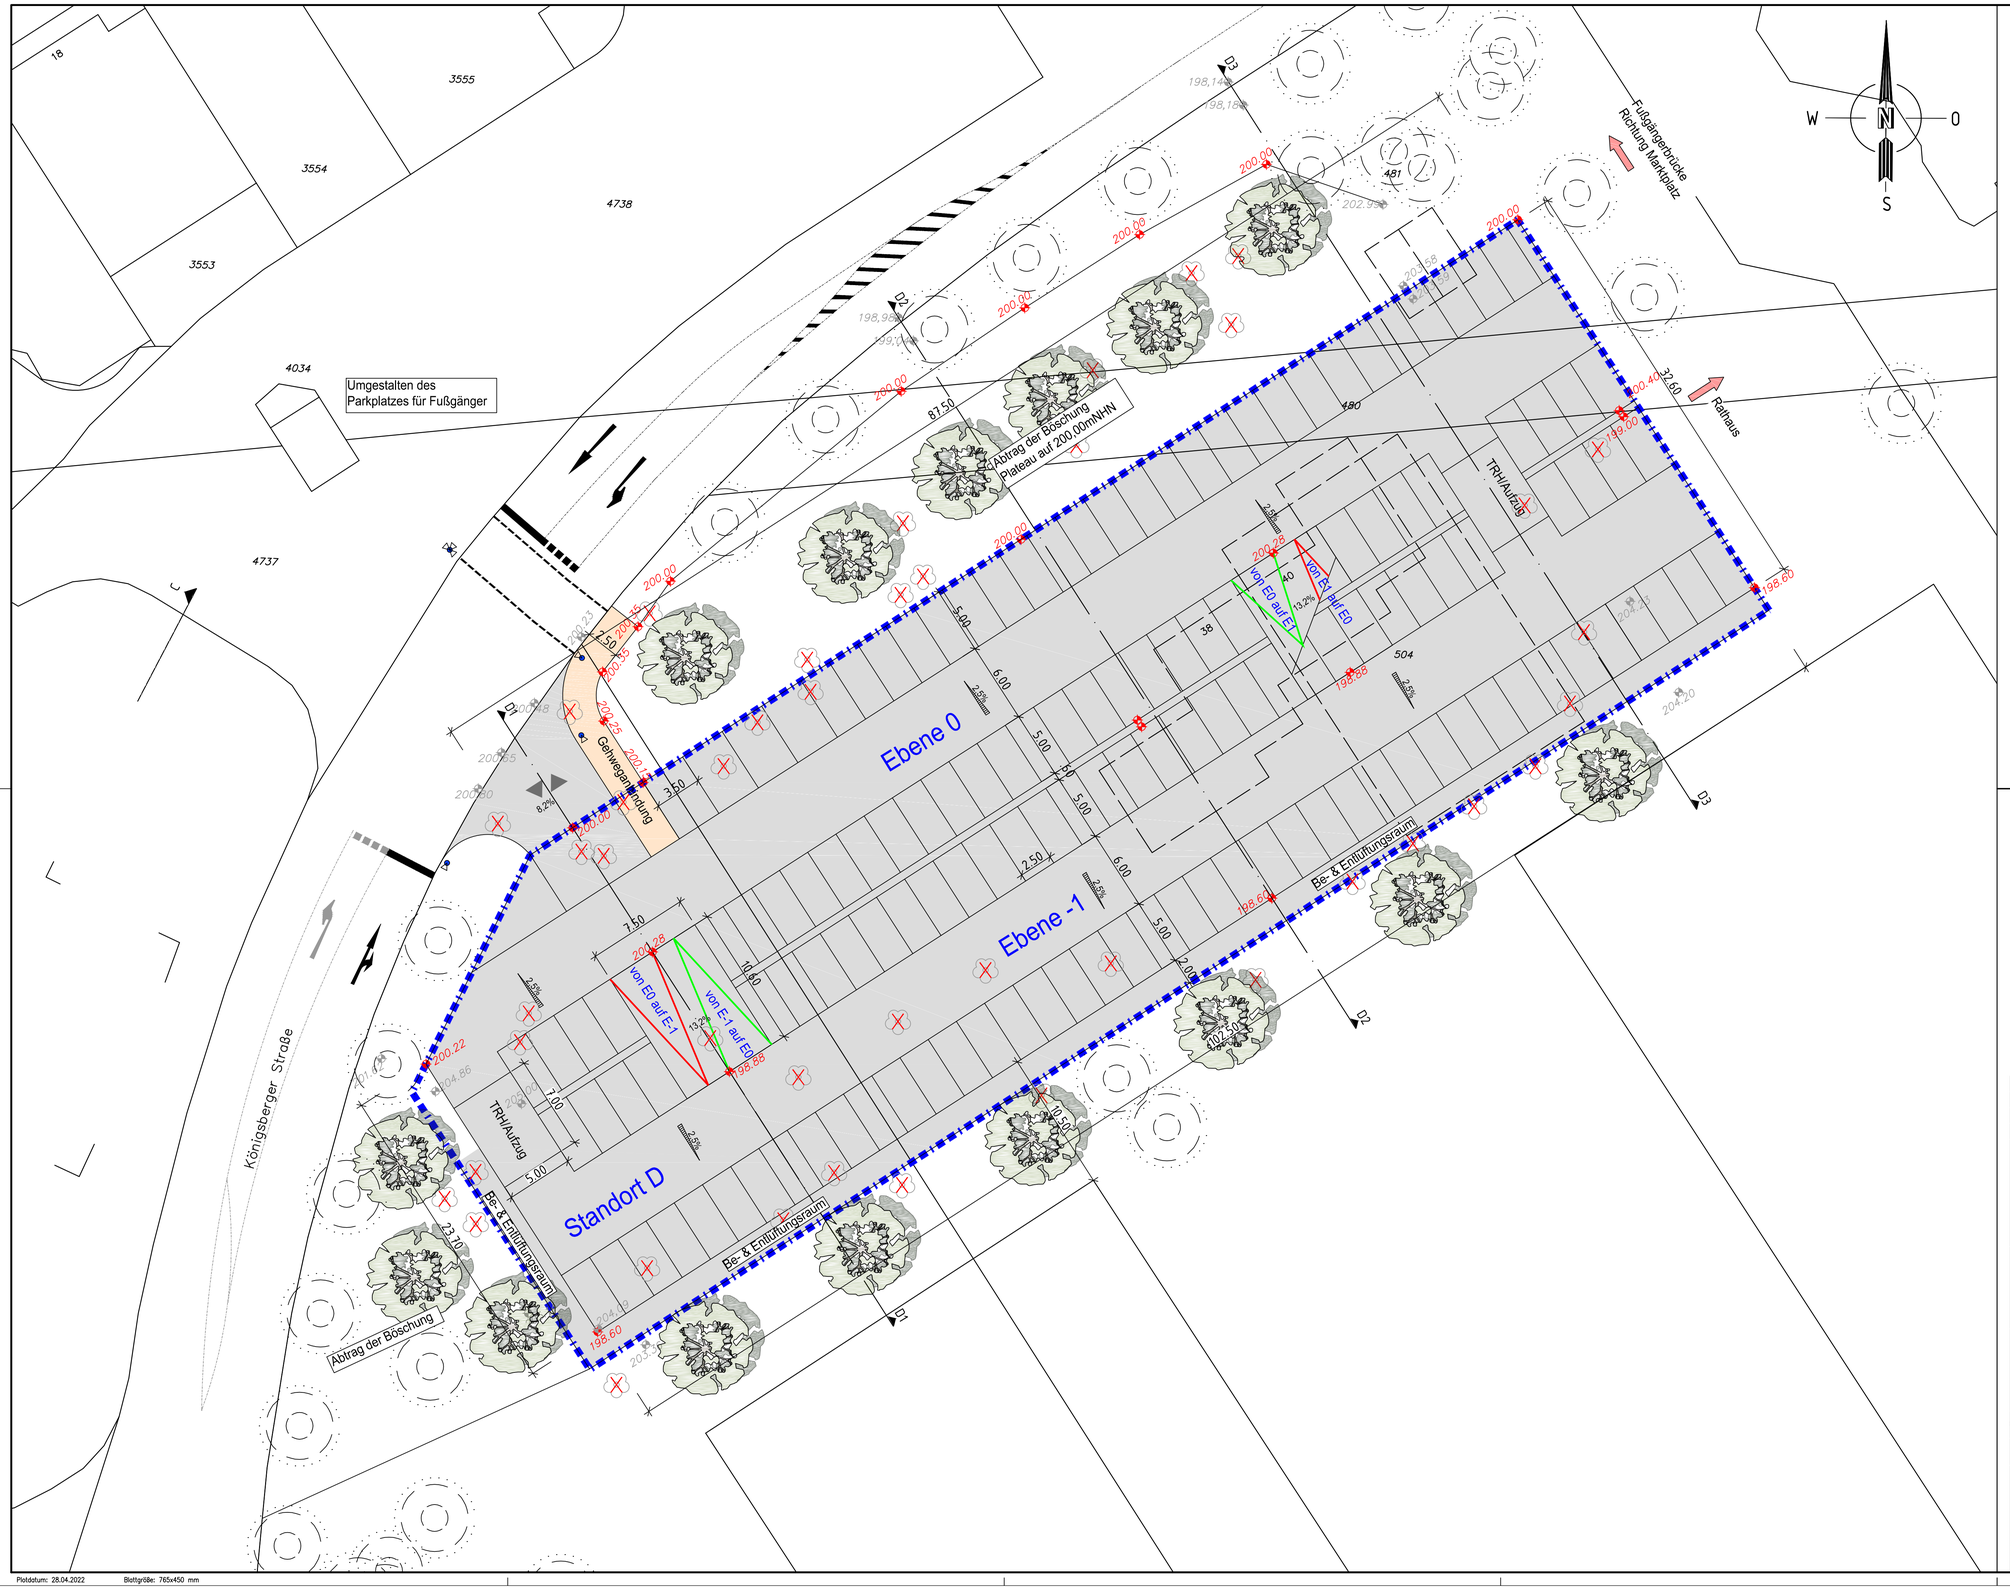


Länge: 93,50m ; Breite: 33,50m
Entfernung bis "Thomas-Dehler-Straße" 236,84m
Entfernung bis "Neuer Markt 19" 112,05m
Entfernung bis "Hit" 158,58m
Ebene -1: 77 Stellplätze
Ebene 0: 56 Stellplätze + 4 Behindertenstellplätze
Gesamt: 267 Stellplätze + 9 Behindertenstellplätze

Index	Art der Änderung	Datum	bearb.	gepr.

Stadt Meckenheim
Siebengebiergsring 4
53340 Meckenheim
Tel.: 02225/917-0
Fax: 02225/917-100

Bauherr

Stadt Meckenheim
Parkpalette Merl

Projekt

Vorentwurfsplanung
Lageplan Parkhaus Standort D
Ebene -1 & Ebene 0

Darstellung

Gemessen/Gefertigt	Gezeichnet	Geprüft	Maßstab	Zeichnungsname AN	Zeichnungsname AG
	Lutz	F.Leiendecker	1:200	241-s_VEP_01_LP_E-1&E0	

Planverfasser:
Ingenieurbüro Leiendecker
Dipl.-Ing. M.Sc. Frank Leiendecker
Mitglied der IK Bau NRW Nr. 720620
Uhlstr. 20a · 53332 Bornheim
Tel.: 02227 - 93211-0
info@ib-leiendecker.de www.ib-leiendecker.de
Im Auftrag

Bauherr:
Im Auftrag

Bornheim, den 28.04.2022

Plotdatum: 28.04.2022 Blattgröße: 765x450 mm

R:\241-s Meckenheim Neuer Markt Parkpalette\5 Planungsphasen\Lph 2 Vorentwurf\Planung\241-s LP 28.04.2022.dwg