





ÜBERSICHTSPLAN

-M.: 1 : 500-



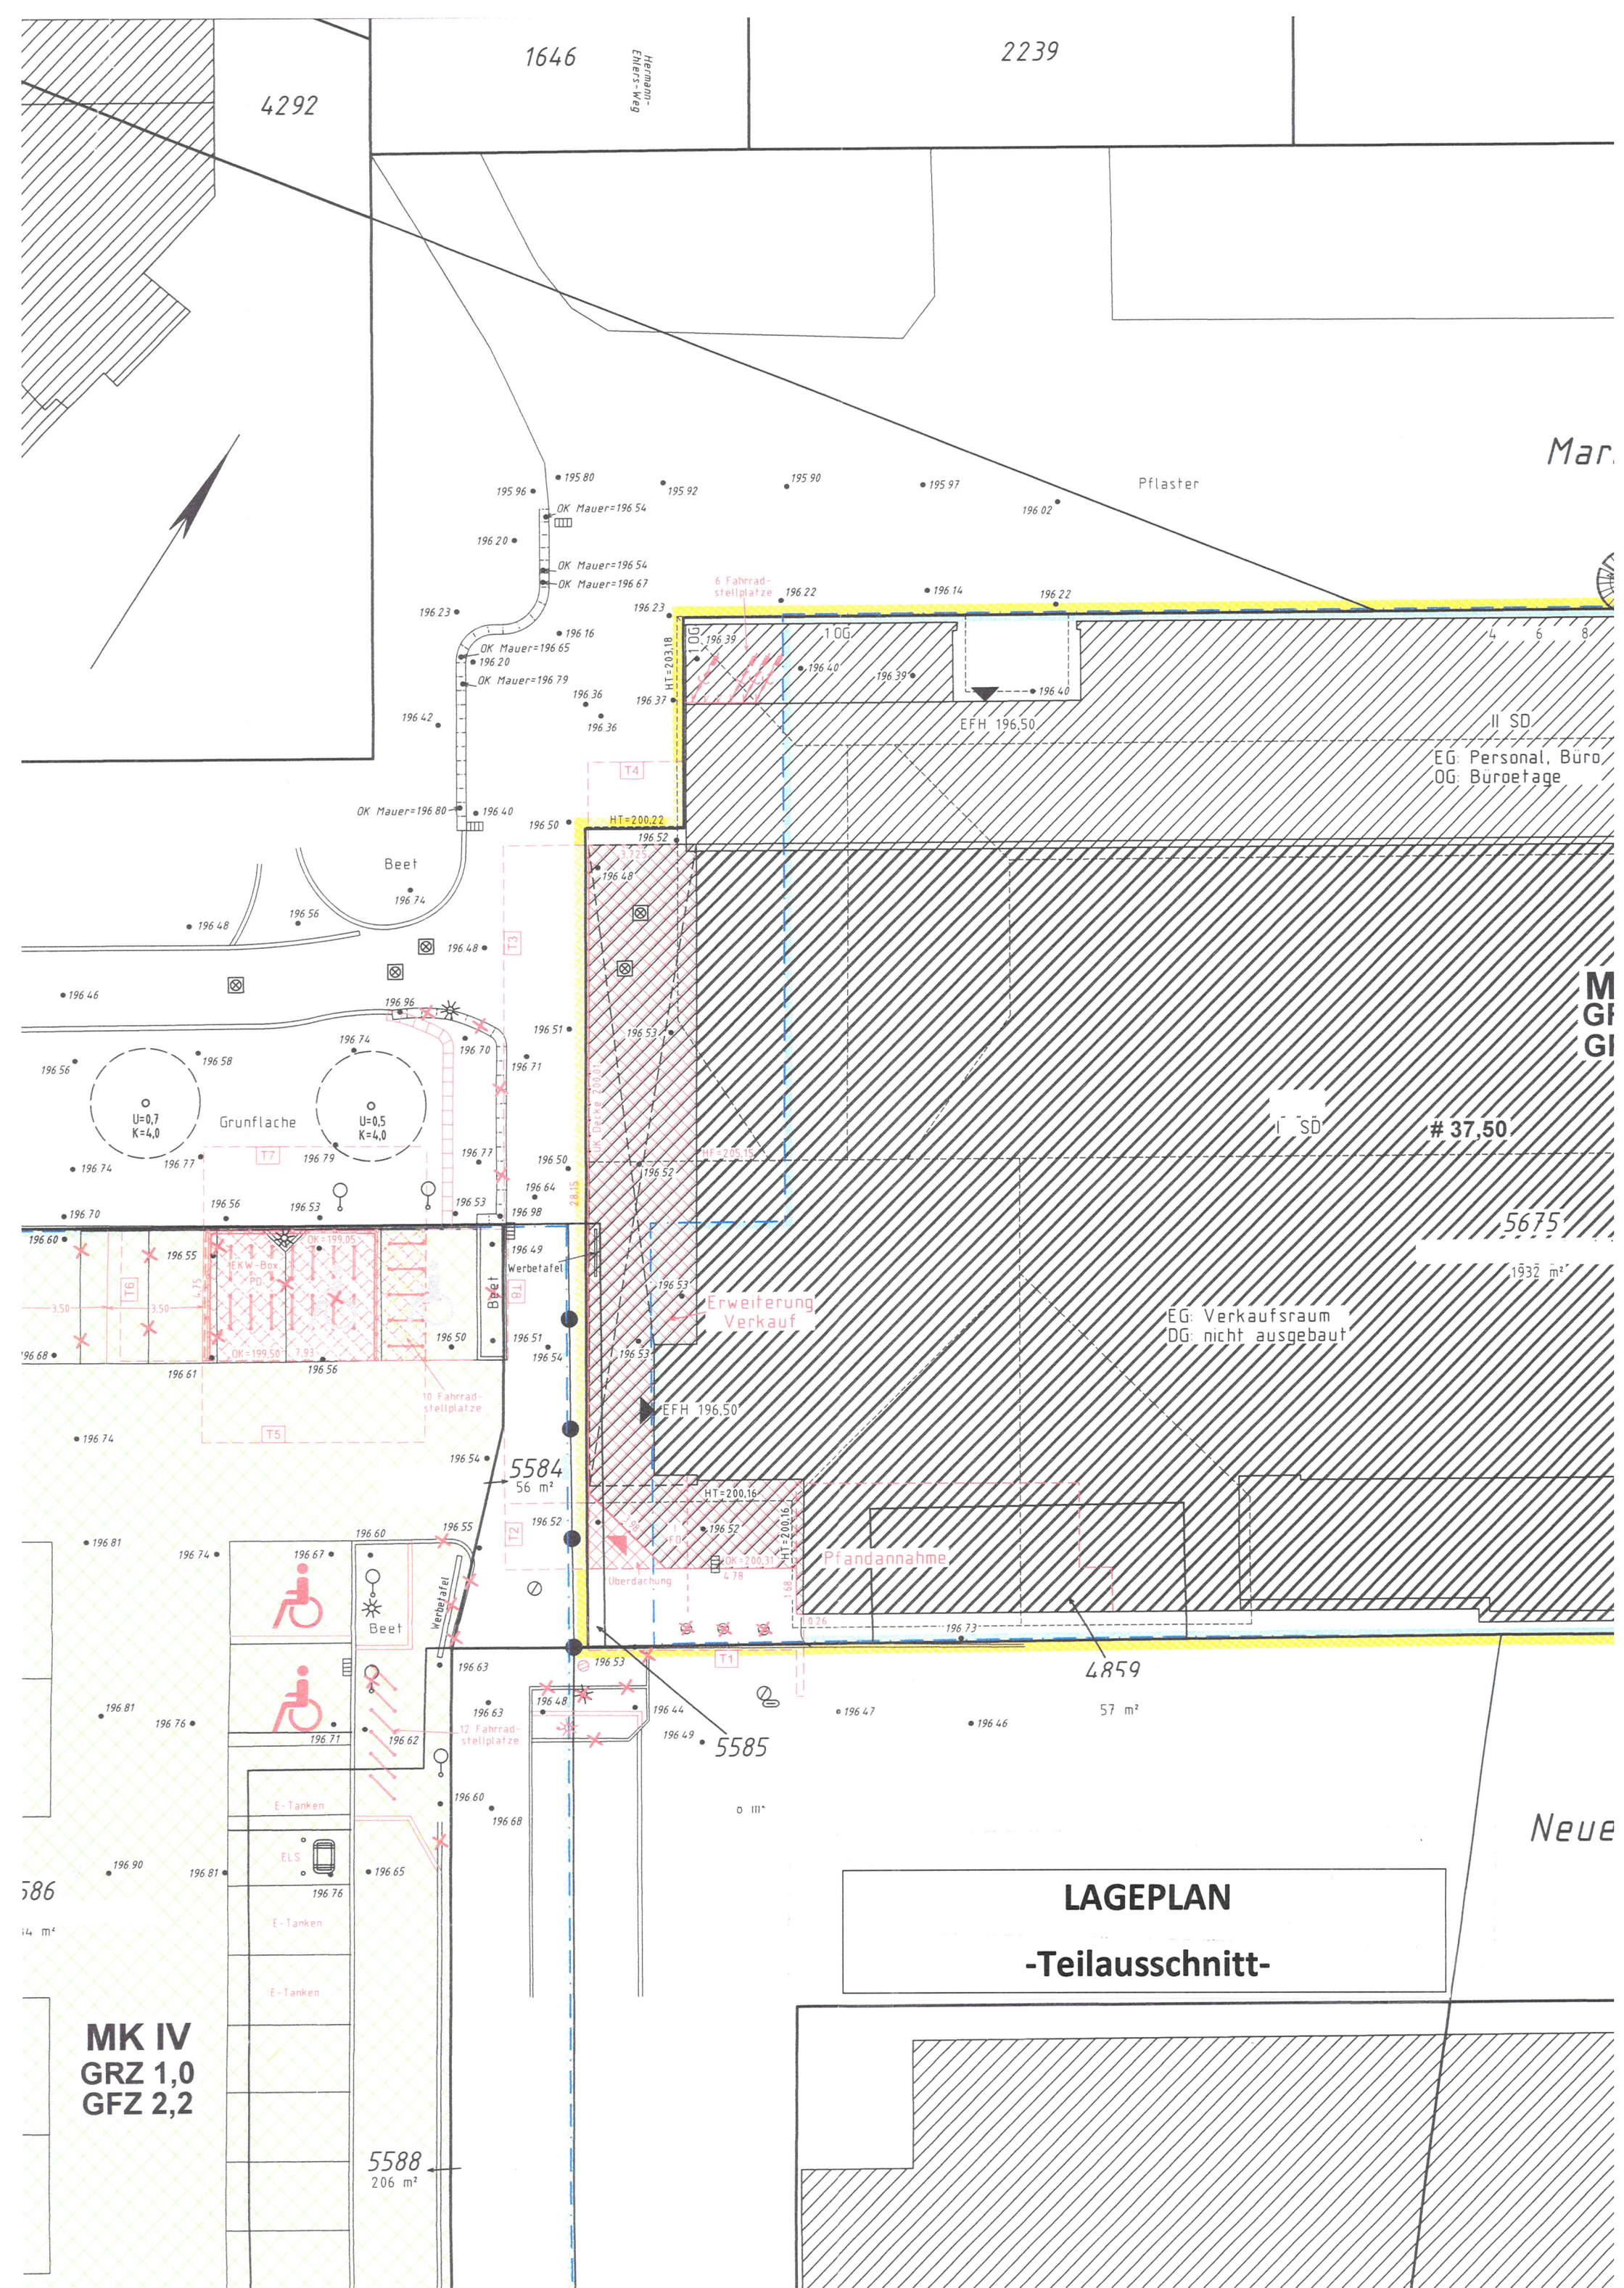

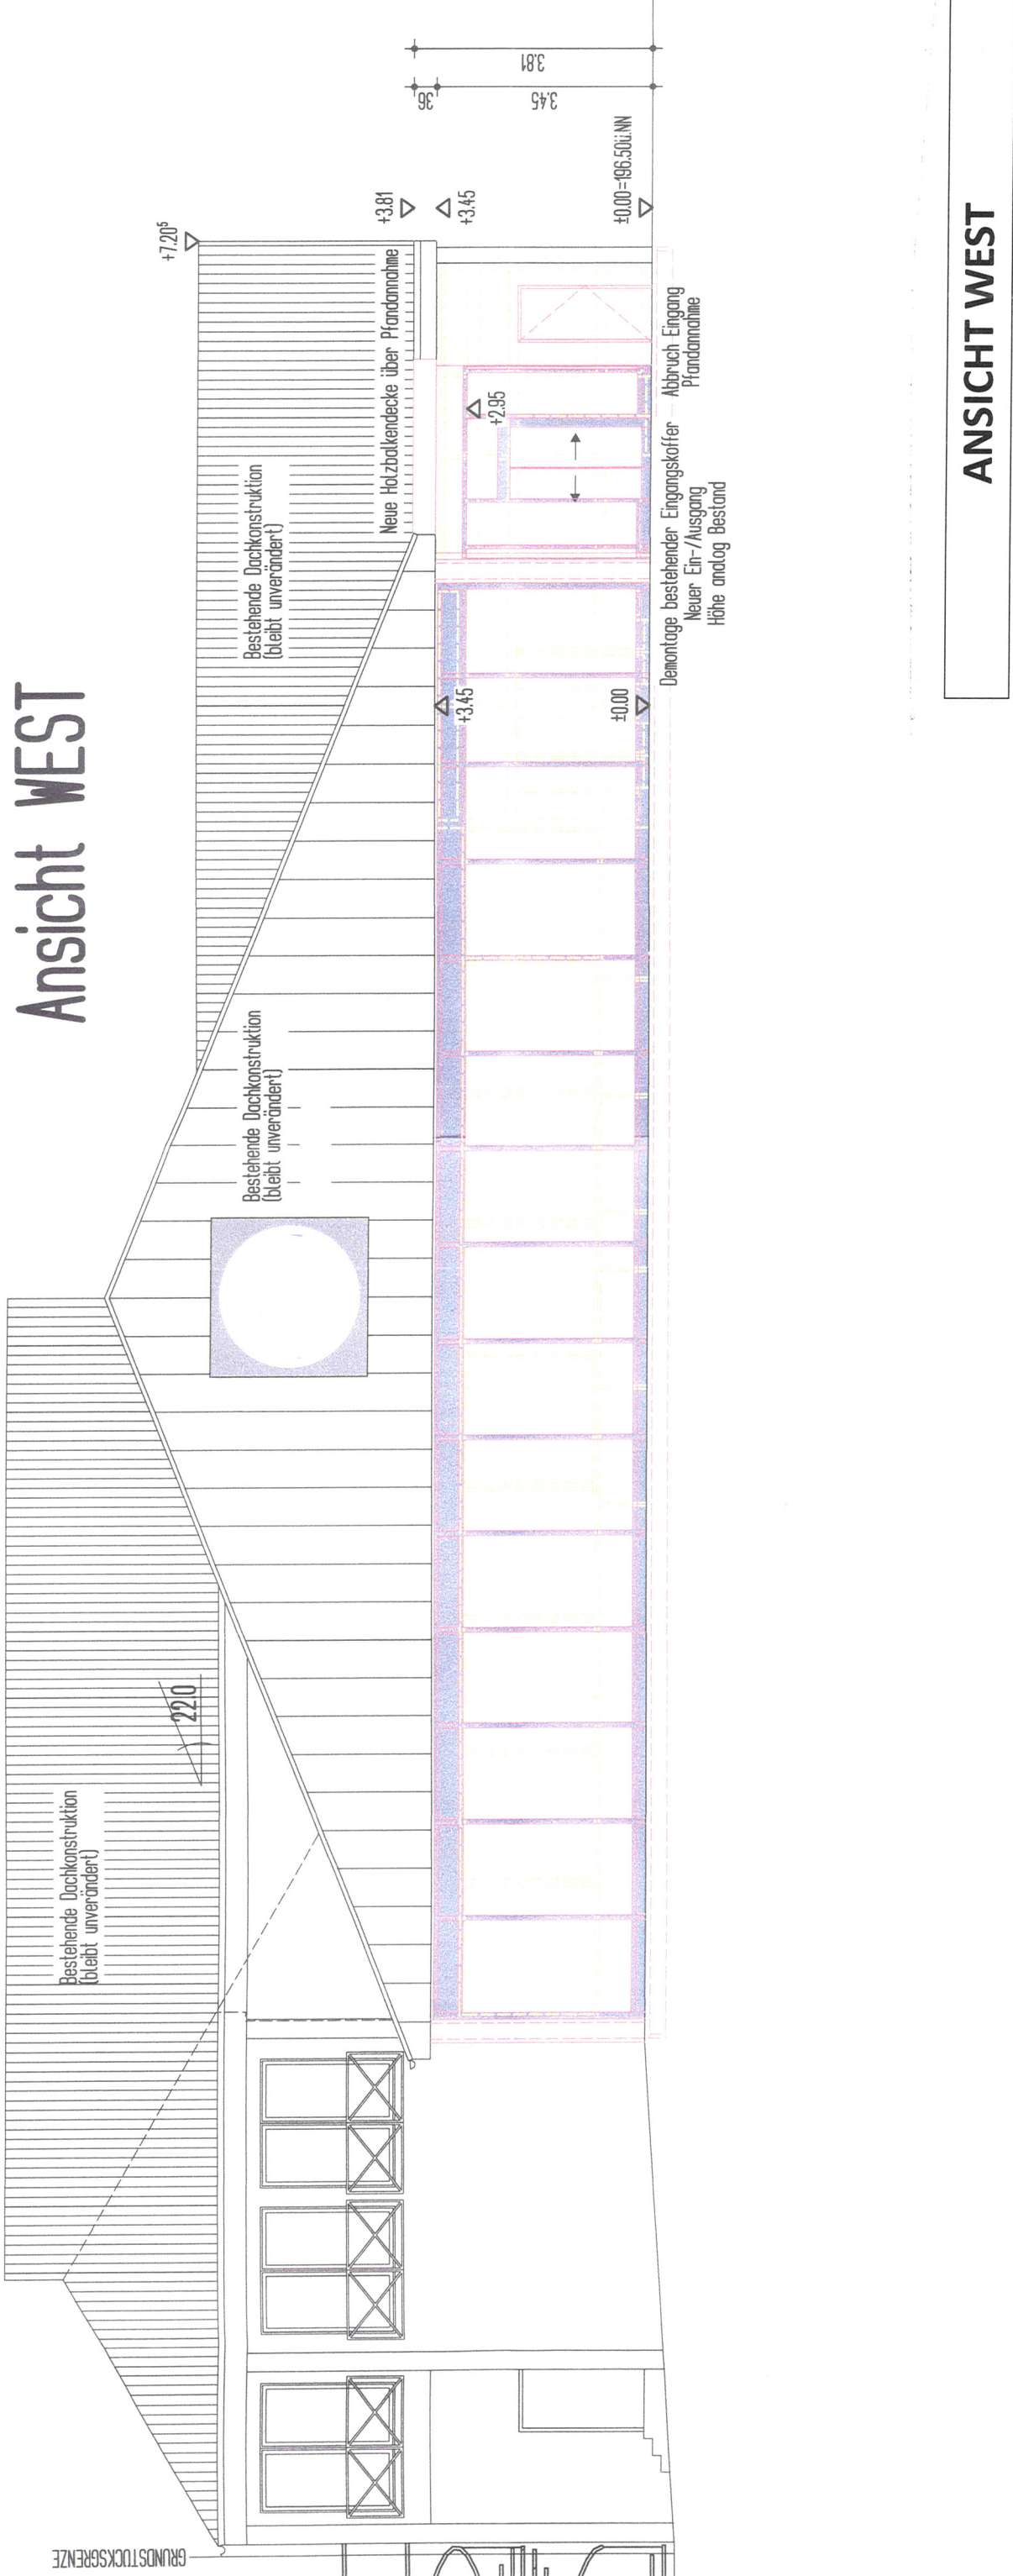

Legende

- Bestand
- Erweiterung Gebäude
- Abbruch

