

in Anlehnung an den Regelplan der RSA 21


Baustellenbeschilderung und -absicherung gemäß RSA bzw. StVO!
Die Beschilderung und Markierung ist den örtlichen Gegebenheiten anzupassen!

Straße: L163	Projekt: L163 Meckenheim Vollausbau Schadstellenvertrag	Anlage: 50-17
DTV: KFZ 1465 SV 46	<input type="checkbox"/> Baumaßnahme <input type="checkbox"/> Umleitung	Bereich: L163 Abs. 8, 0+035 - 0+085
bearbeitet	Quast	

DR. HALLER

EDV - Dr. Haller & Co. GmbH
 Bismstr. 31, 08533 Plauen
 Tel. 0374112090, Fax 03741229652
 e-Mail: info@edv-dr-haller.de
 www.edv-dr-haller.de

Strassen.NRW.
 Landesbetrieb Straßenbau Nordrhein-Westfalen
 Regionalniederlassung Vile-Eifel

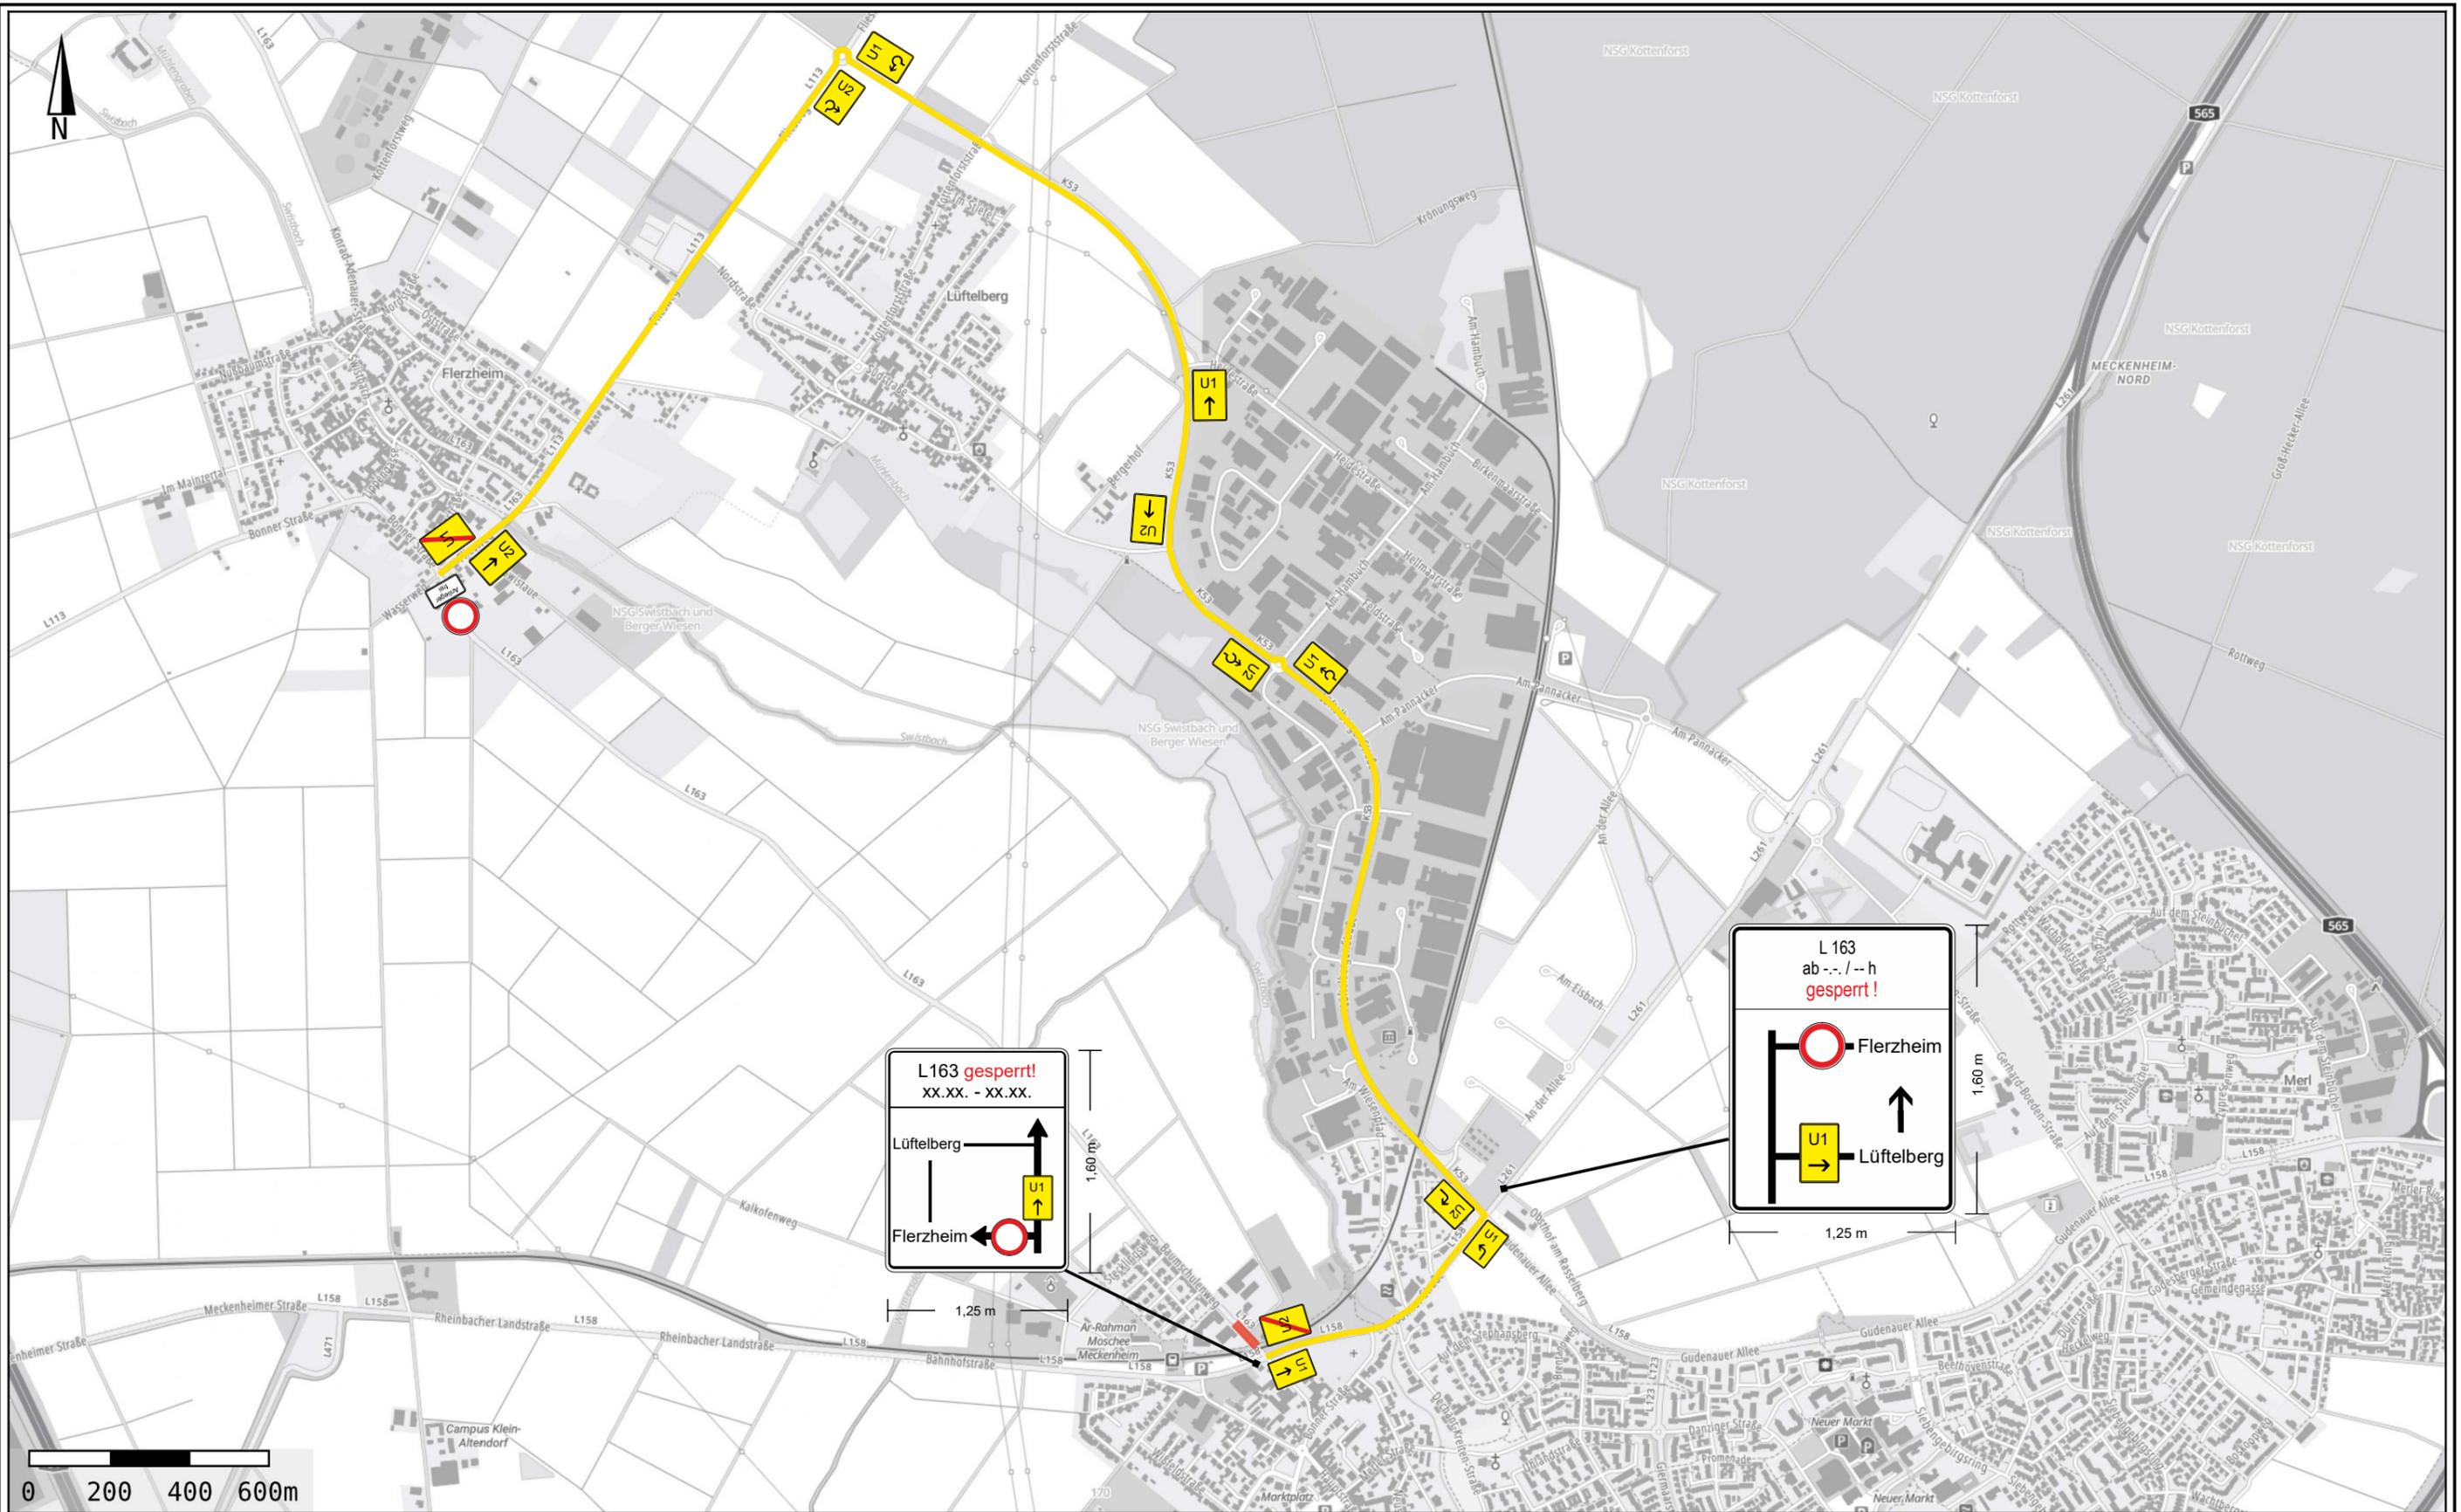

in Anlehnung an den Regelplan der RSA 21

Baustellenbeschilderung und -absicherung gemäß RSA bzw. StVO!
 Die Beschilderung und Markierung ist den örtlichen Gegebenheiten anzupassen!

Straße: L163 DTV: KFZ 1465 SV 46		Projekt: L163 Meckenheim Vollausbau Schadenstellenvertrag		Anlage: 50-18 Bereich: L163 Abs. 8, 0+035 - 0+085	
bearbeitet		Quast		 Landesbetrieb Straßenbau Nordrhein-Westfalen Regionalniederlassung Vile-Eifel	