
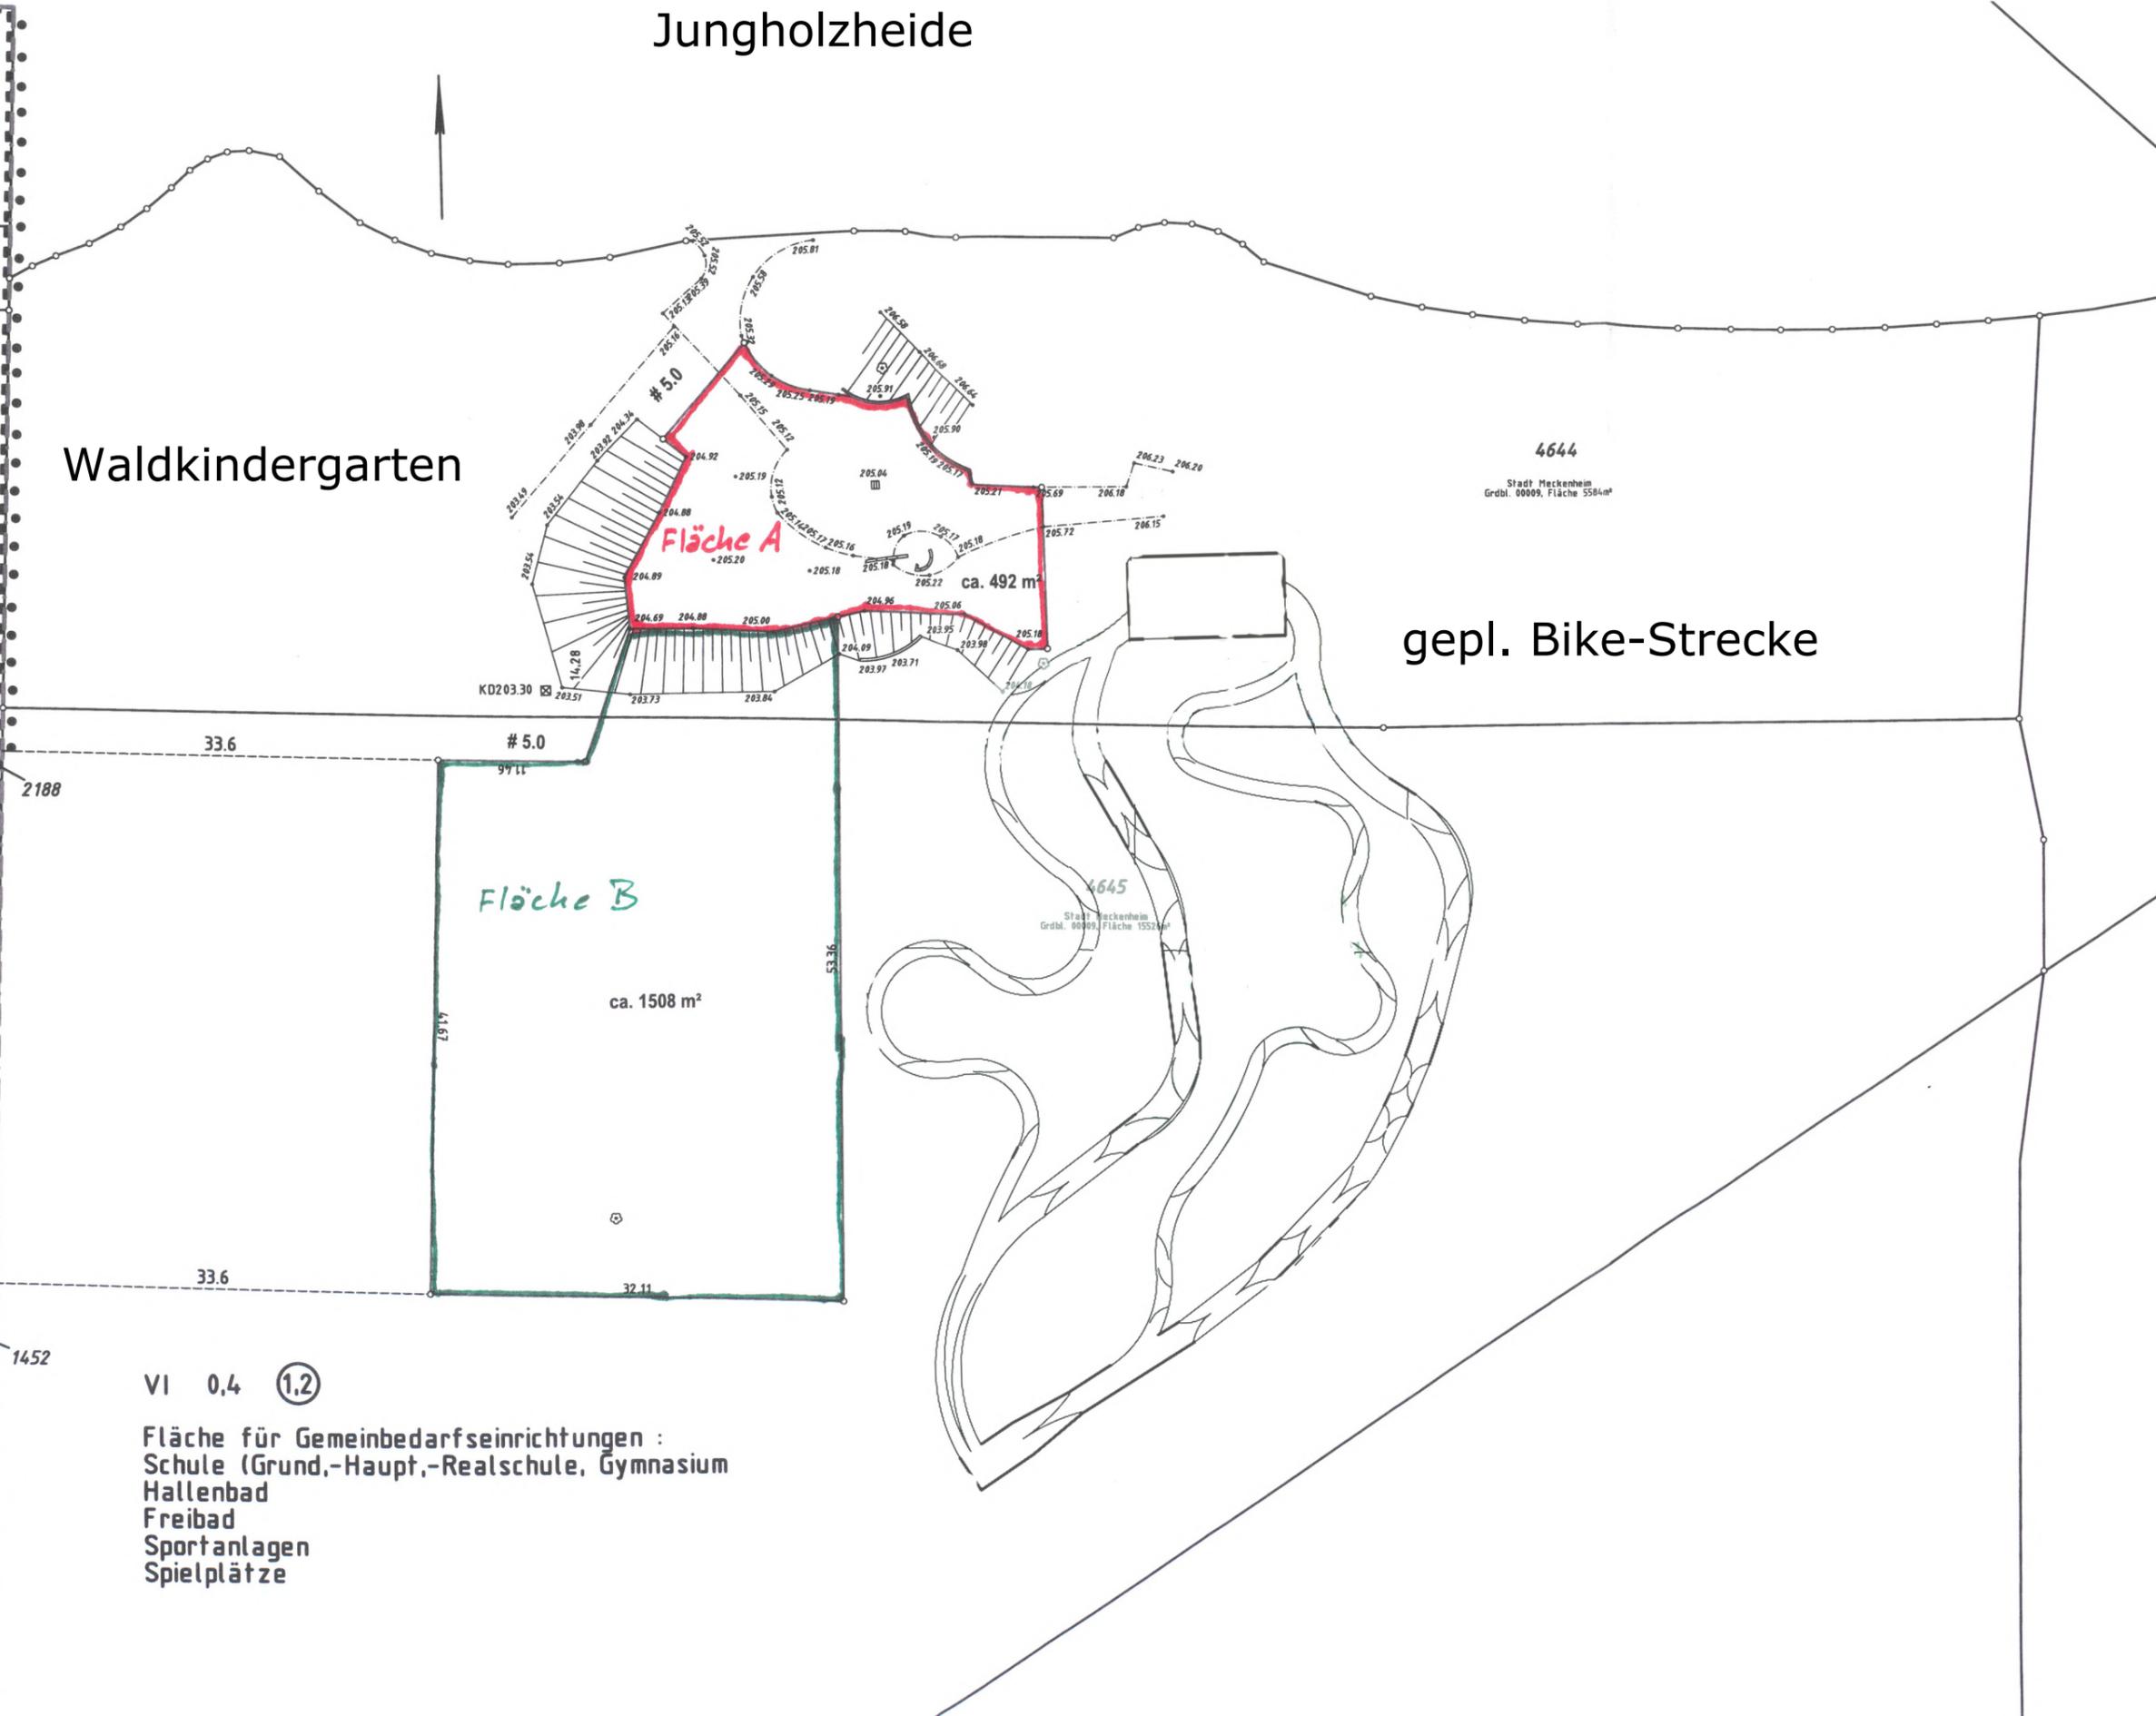


Jungholzheide

Waldkindergarten

gepl. Bike-Strecke

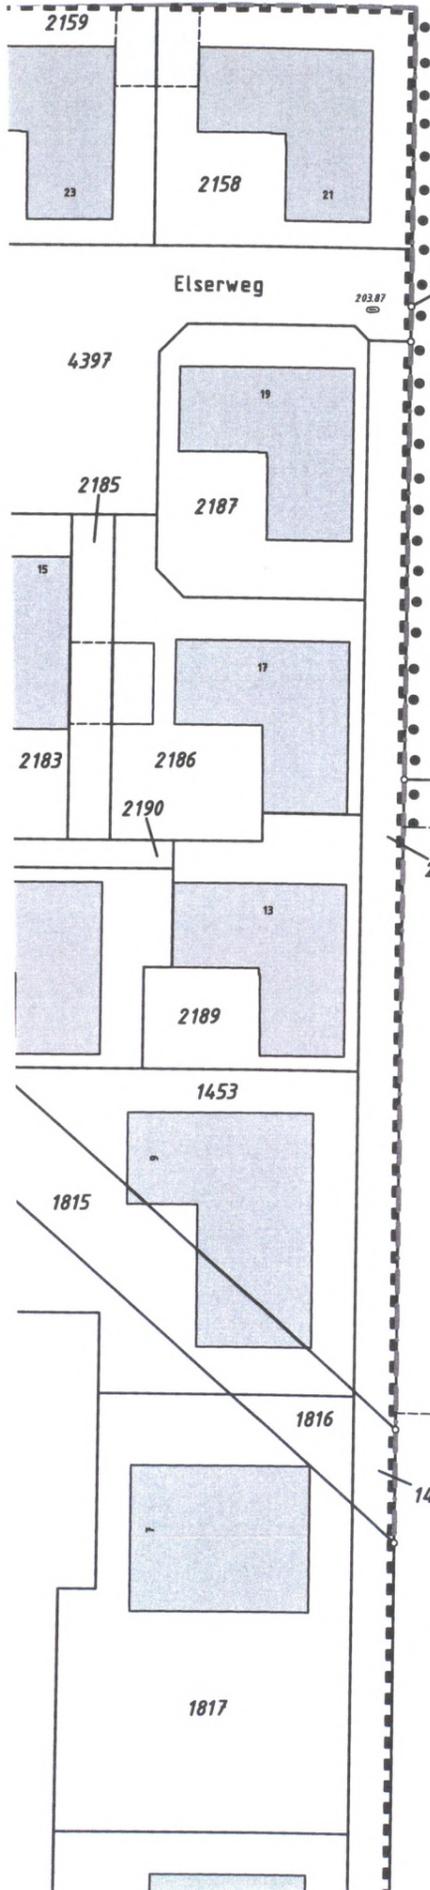

4644
 Stadt Meckenheim
 Gröbl. 00009, Fläche 5584m²

4645
 Stadt Meckenheim
 Gröbl. 00009, Fläche 1552m²

VI 0,4 (1,2)

- Fläche für Gemeinbedarfseinrichtungen :
- Schule (Grund,-Haupt,-Realschule, Gymnasium)
 - Hallenbad
 - Freibad
 - Sportanlagen
 - Spielplätze