



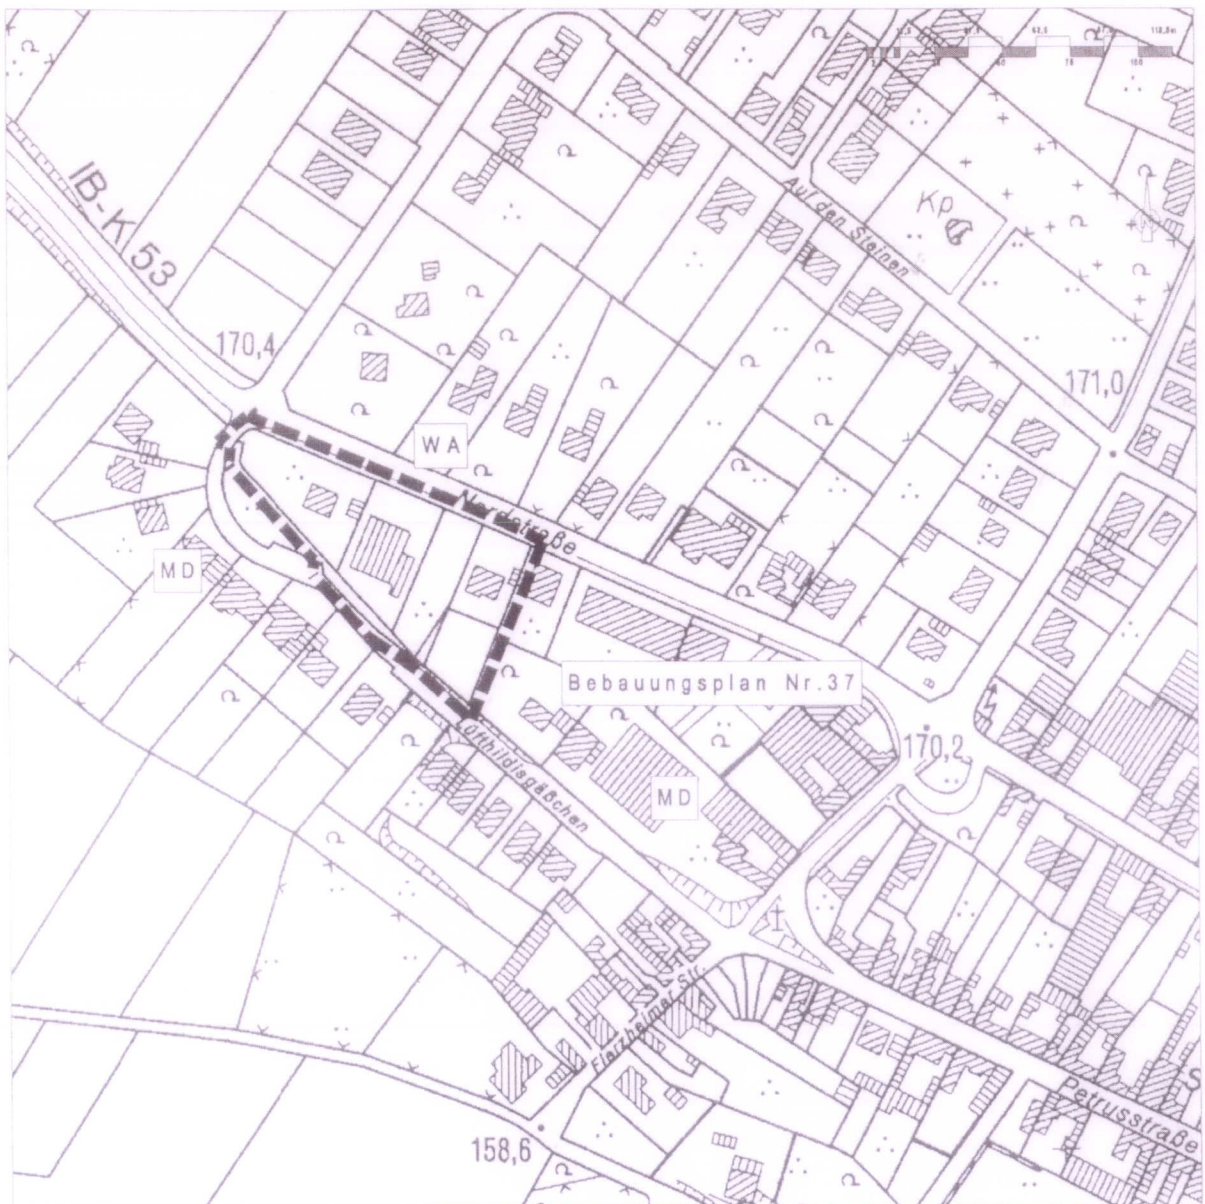

Änderung des Bebauungsplans Nr. 37
Ortslage Lüftelberg

Abgrenzung des Änderungsbereichs
Maßstab 1:2.500

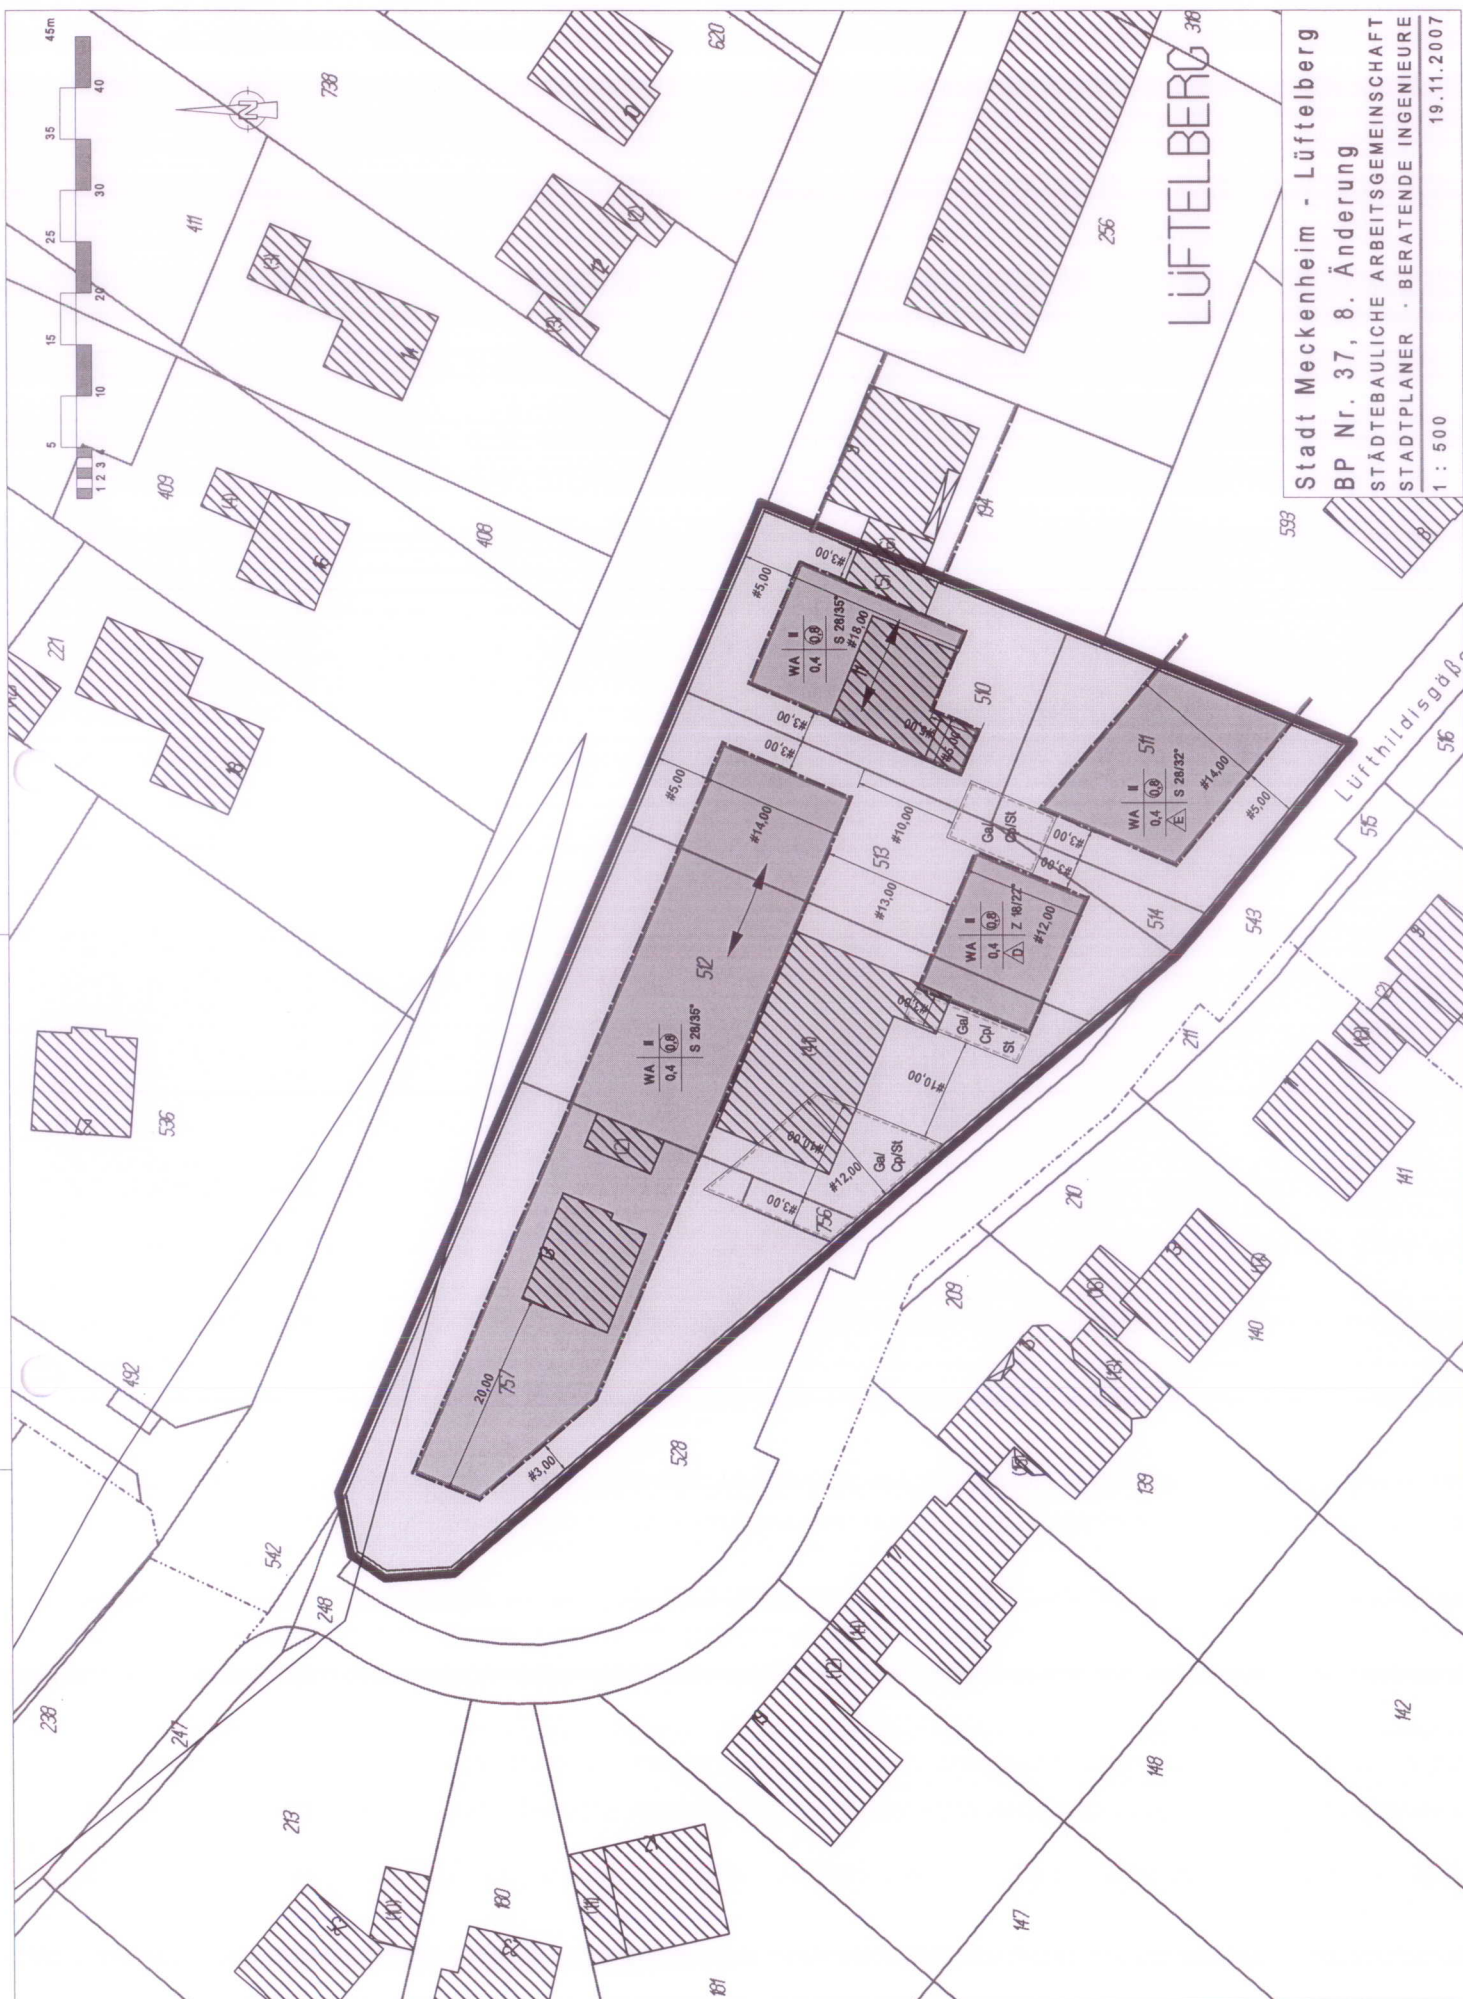

Stadt Meckenheim - Lüftelberg
 BP Nr. 37, 8. Änderung
 STÄDTEBAULICHE ARBEITSGEMEINSCHAFT
 STADTPLANER · BERATENDE INGENIEURE
 19.11.2007