


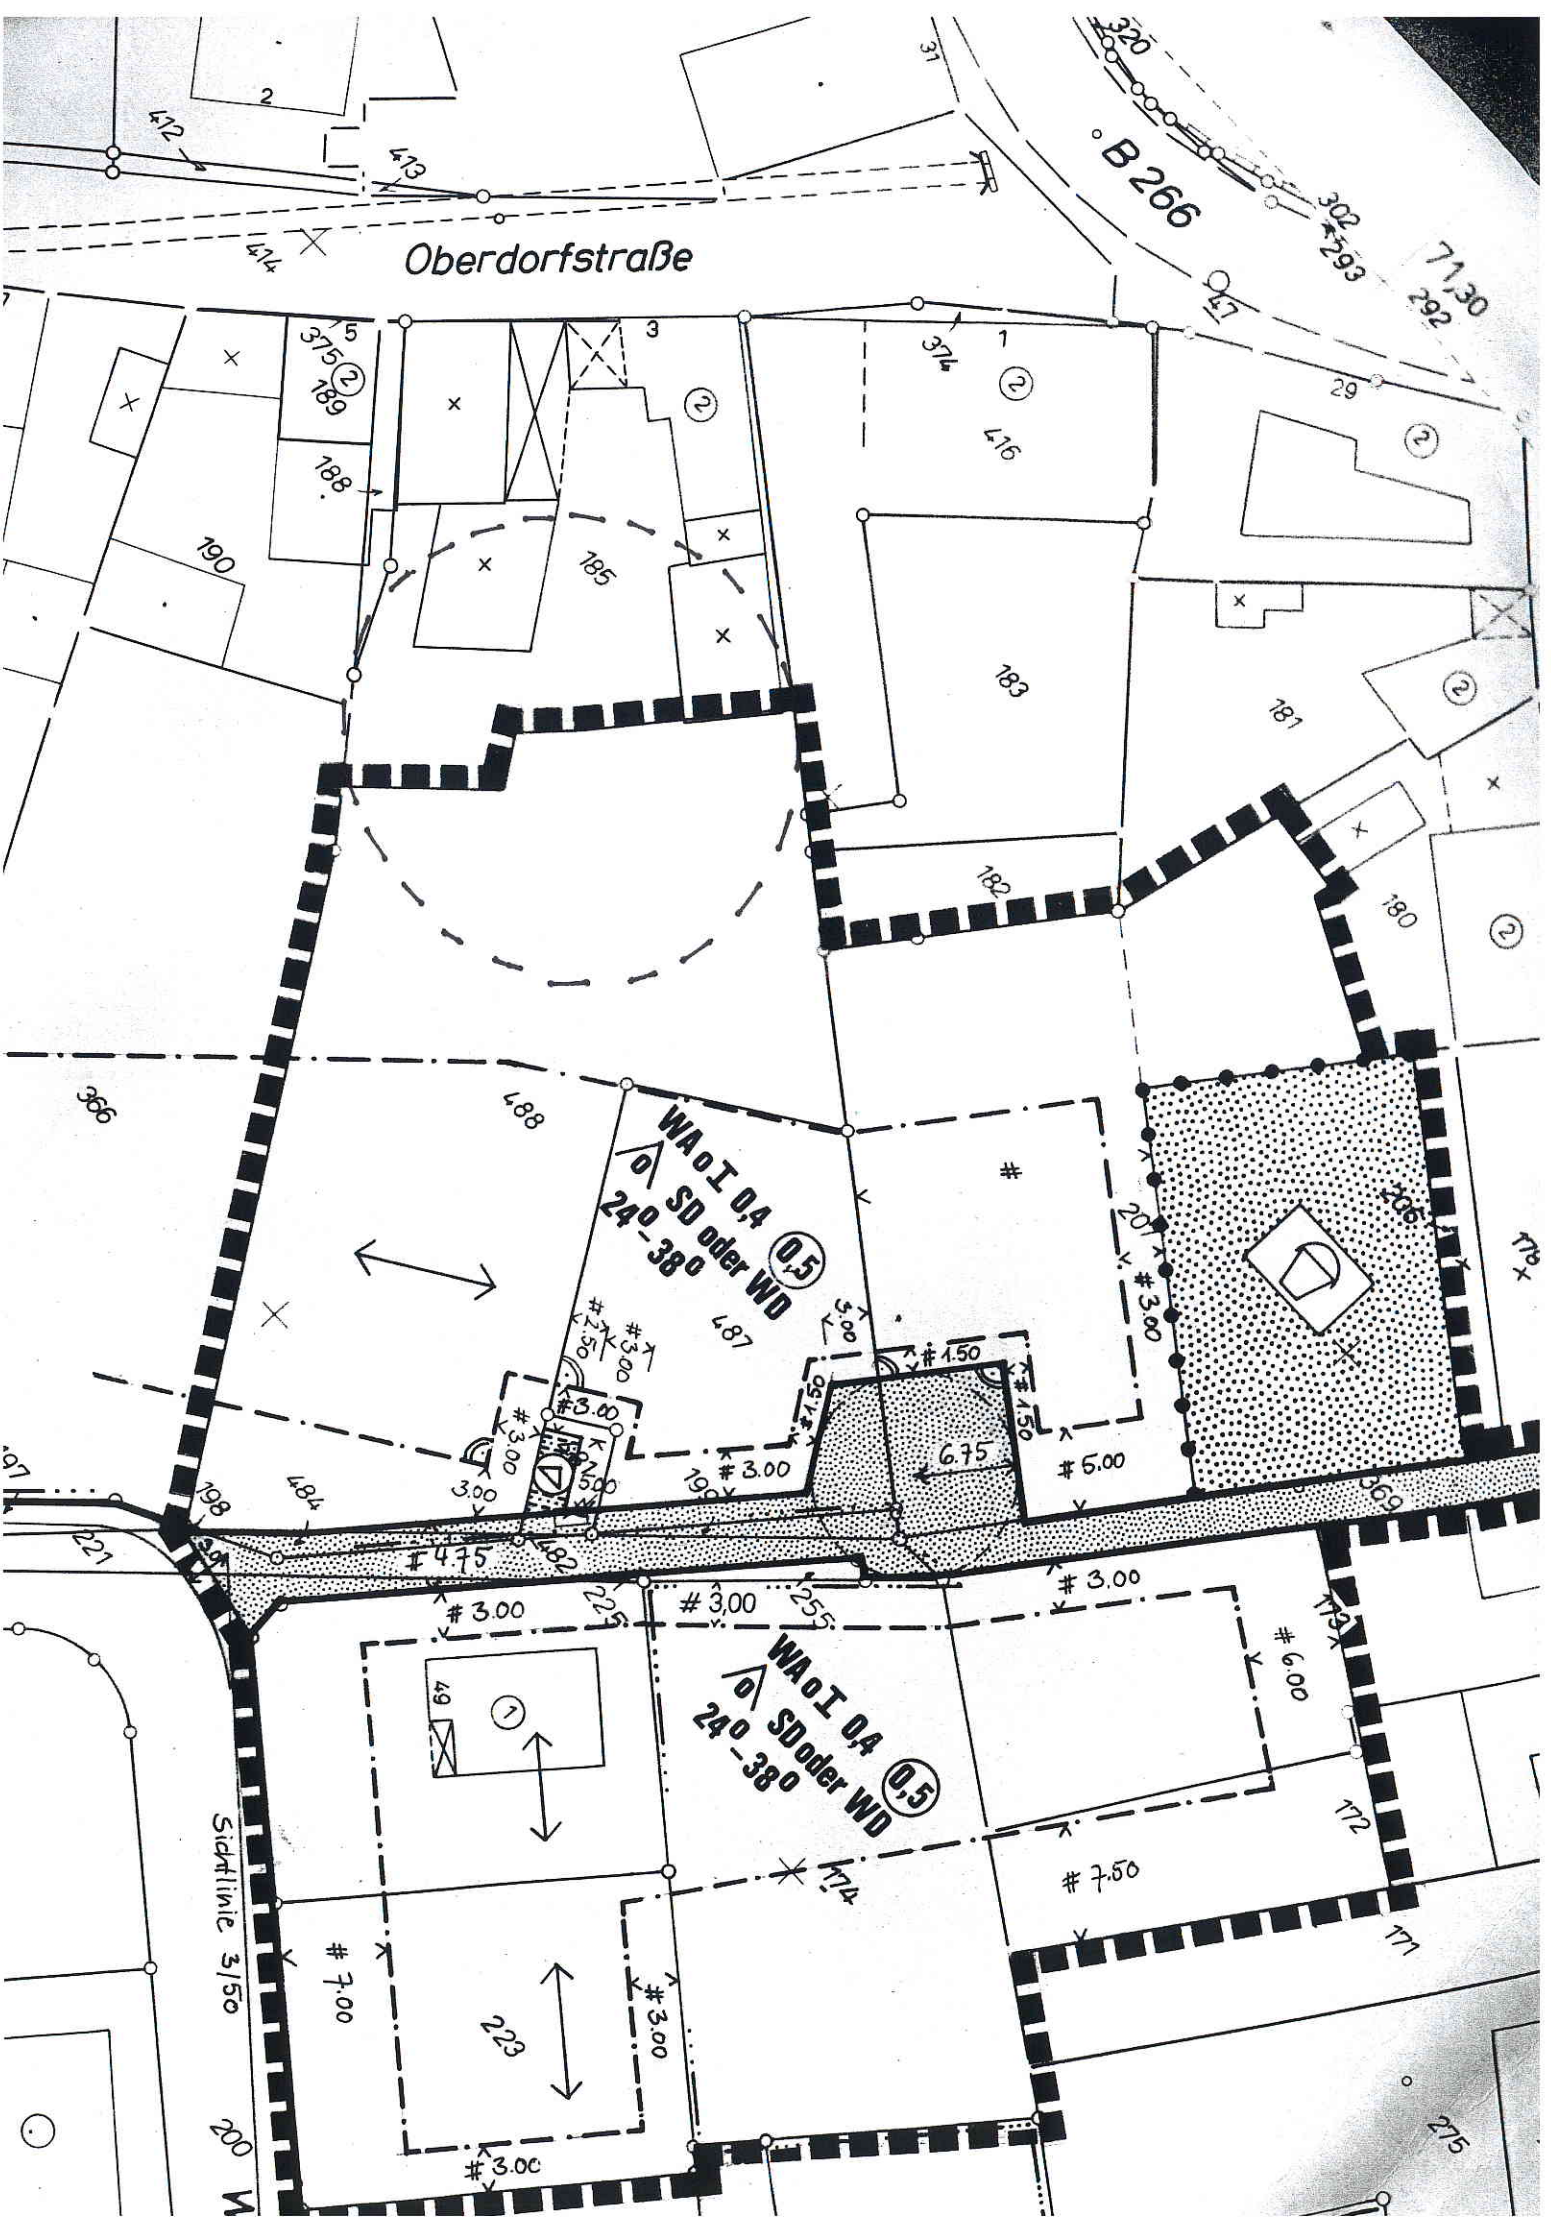

AUSZUG AUS DEM LIEGENSCHAFTSKATASTER

- Liegenschaftskarte/Flurkarte -
Standardauszug

ungefährer Maßstab 1:500
Geschäftsbuch-Nr.:


RHEIN-SIEG-KREIS

- Katasteramt -


Stadt : Meckenheim

Gemarkung: Ersdorf

Flur: 4 Flurstück: 385/

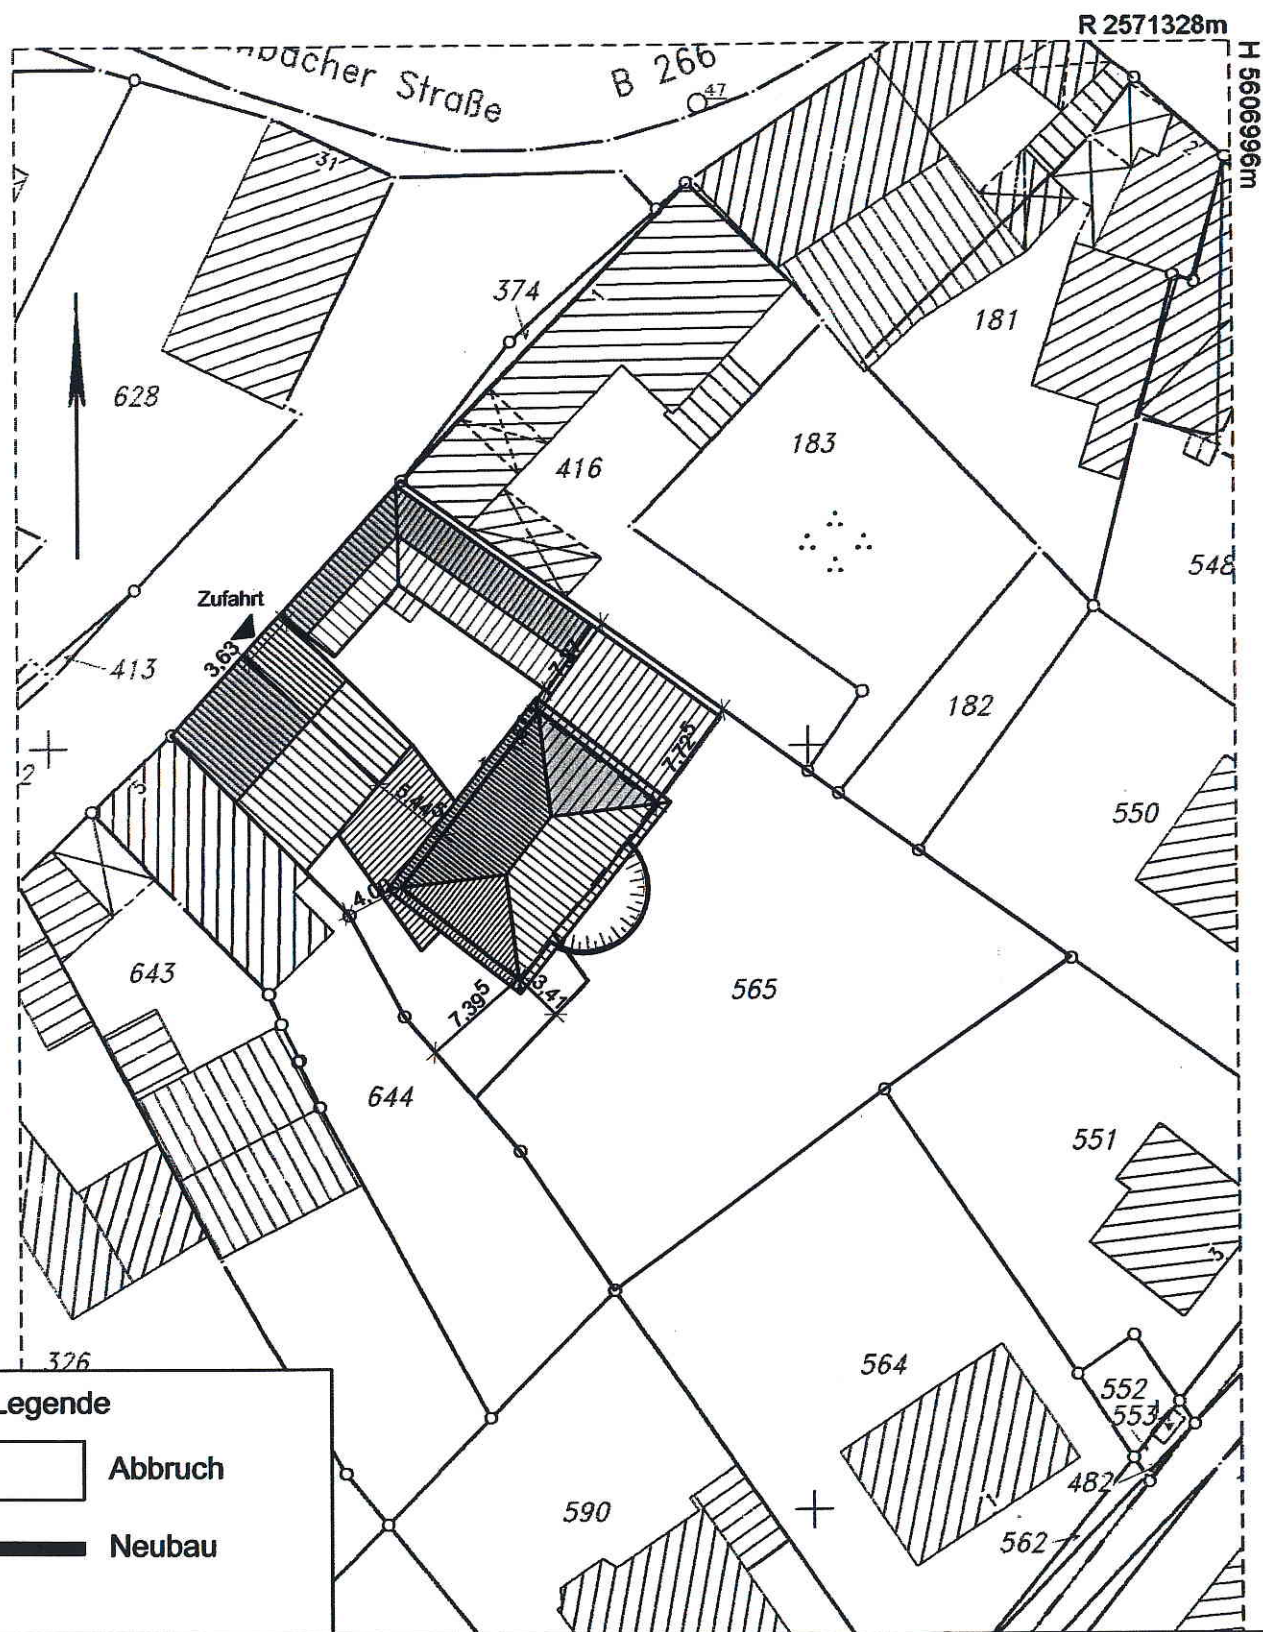

ANLAGE ZU DEN ABSTANDSFLÄCHEN

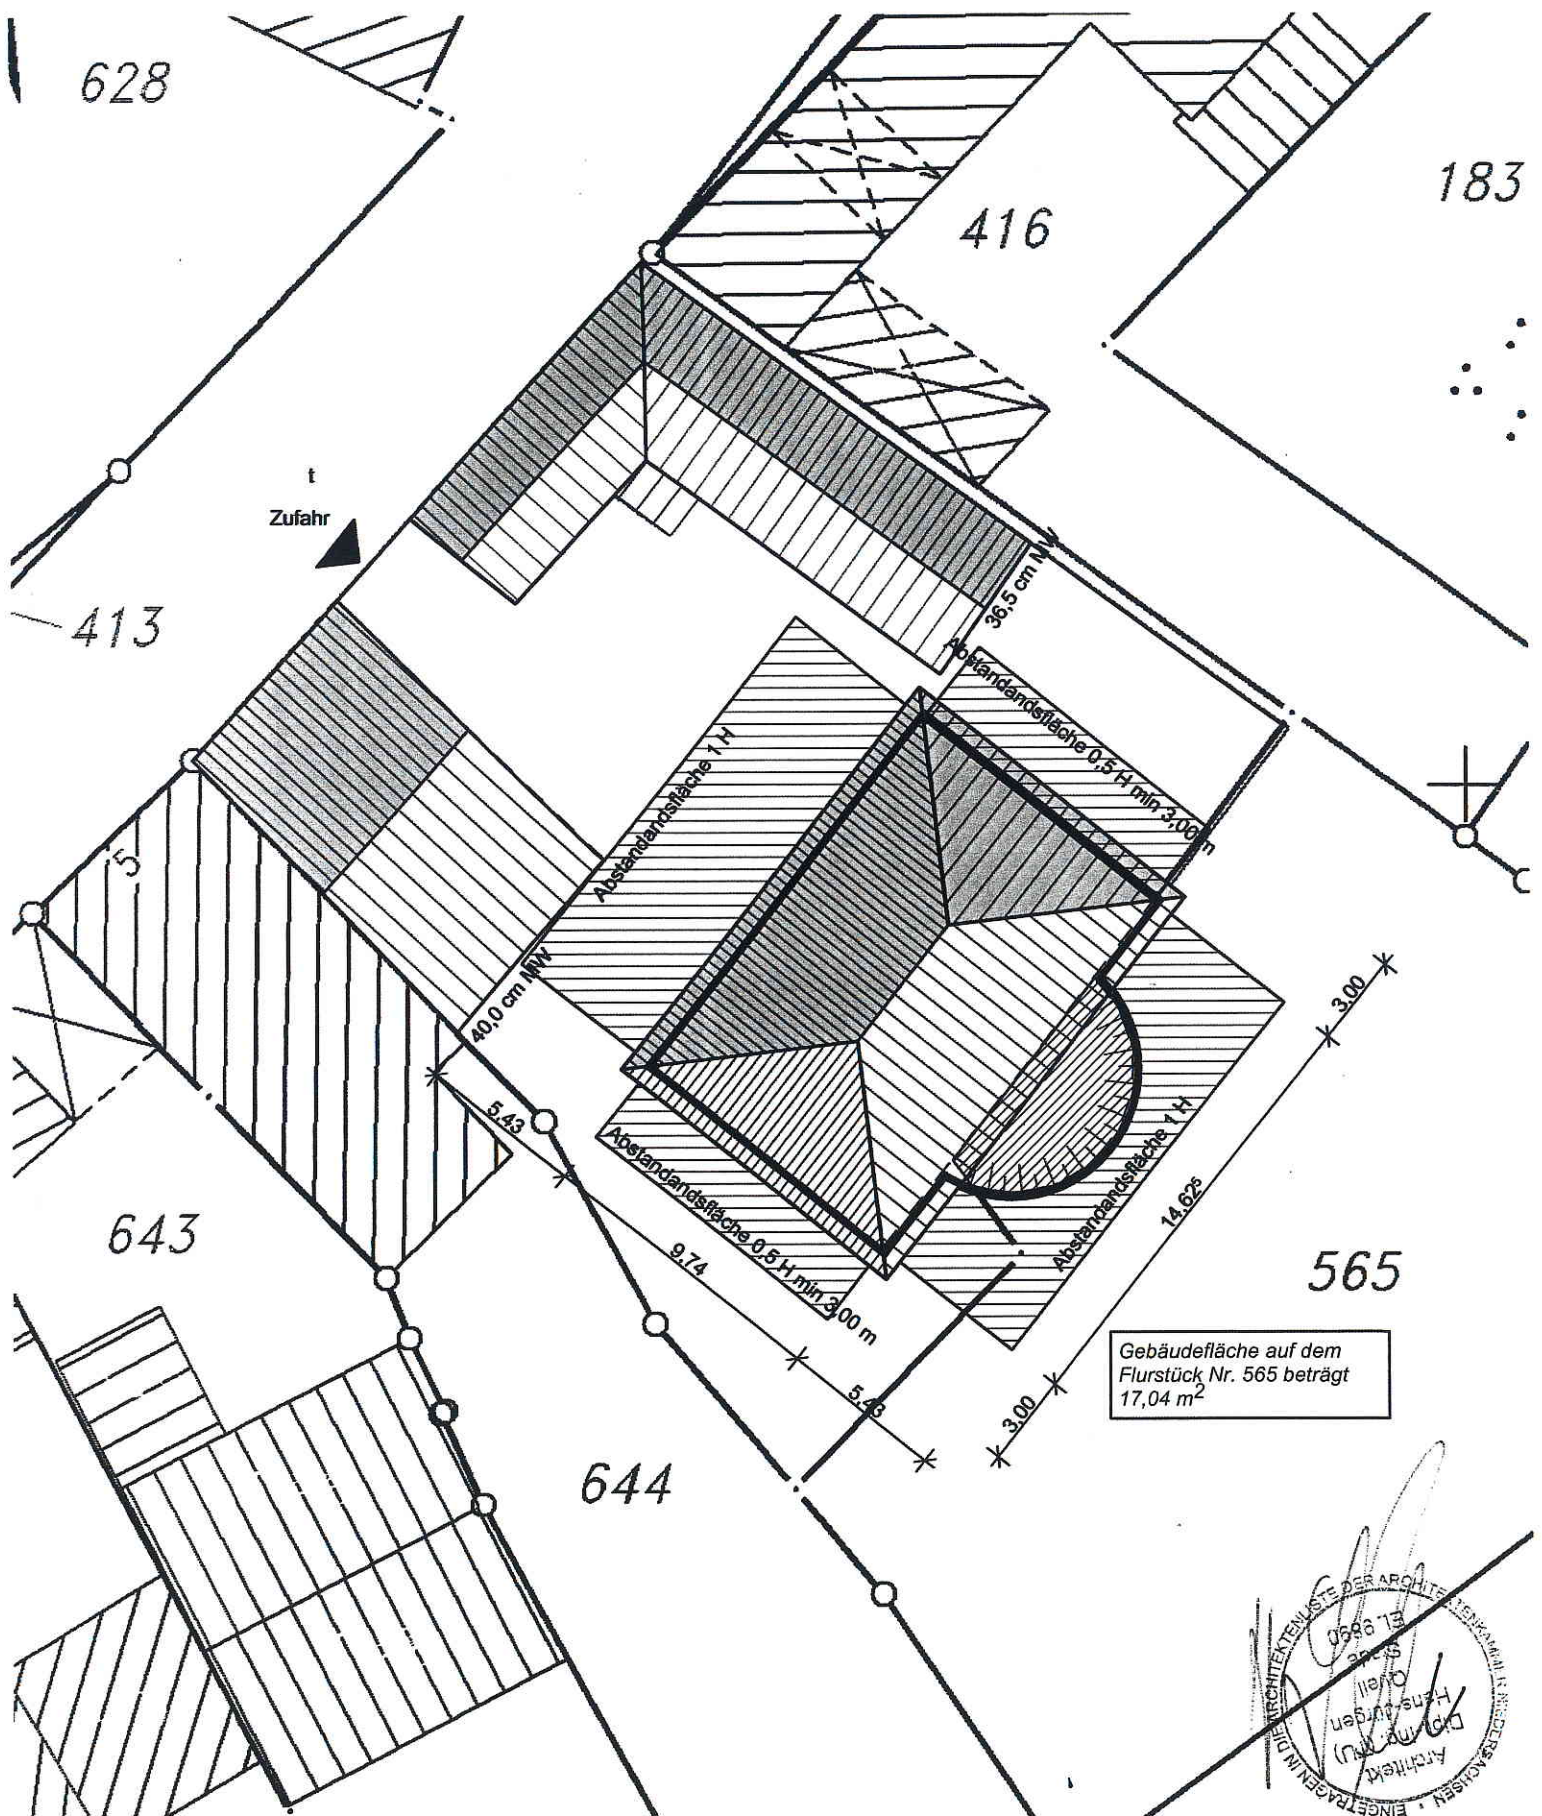

Gebäudefläche auf dem
Flurstück Nr. 565 beträgt
17,04 m²

NEUBAU EINES EINFAMILIENHAUSES
OBERDORFSTRASSE
53340 MECKENHEI

T. Harder

Maßstab 1:25

