

AUSZUG AUS DEM LIEGENSCHAFTSKATASTER

- Liegenschaftskarte/Flurkarte -
Standardauszug

Maßstab 1:500
Geschäftsbuch-Nr.:


RHEIN-SIEG-KREIS

- Katasteramt -

Gemeinde:

Gemarkung:

Flur: Flurstück: /

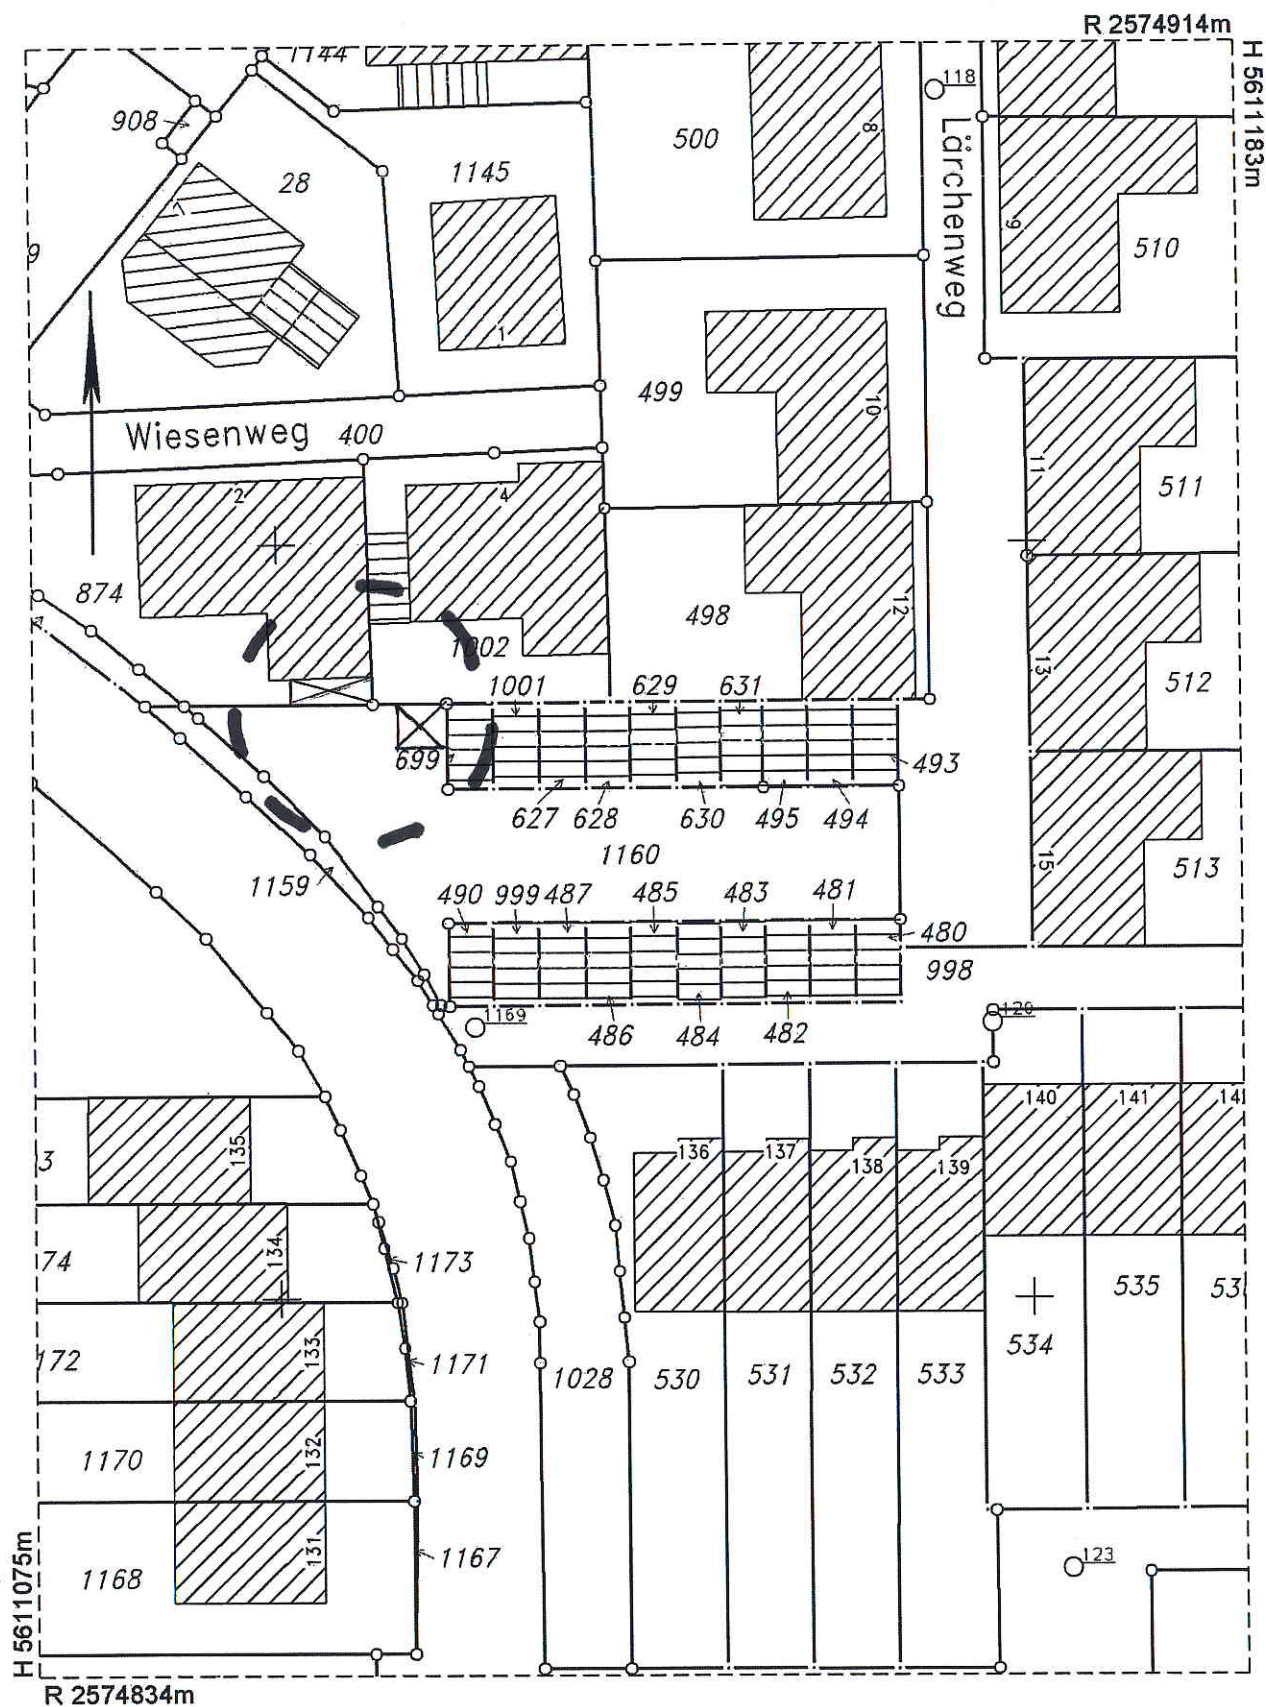

Dieser Auszug ist gesetzlich geschützt (§ 5 Abs. 2 VermKatG NW).

Vervielfältigungen, Umarbeitungen, Veröffentlichungen oder die Weitergabe an Dritte nur mit Zustimmung des Herausgebers. Ausgenommen Vervielfältigungen und Umarbeitungen zur innerdienstlichen Verwendung bei Behörden oder zum eigenen Gebrauch.

Es wurde nicht geprüft, ob der dargestellte Gebäudebestand dem neuesten Stand entspricht.



Ausgefertigt: Siegburg, den

Rhein-Sieg-Kreis
Der Landrat
Katasteramt
Im Auftrag

Techn. Daten Julia B

Bohlenaußenmaß: 300 x 300 cm

Wandaußenmaß: 280 x 280 cm · Bohlenstärke: 28 mm

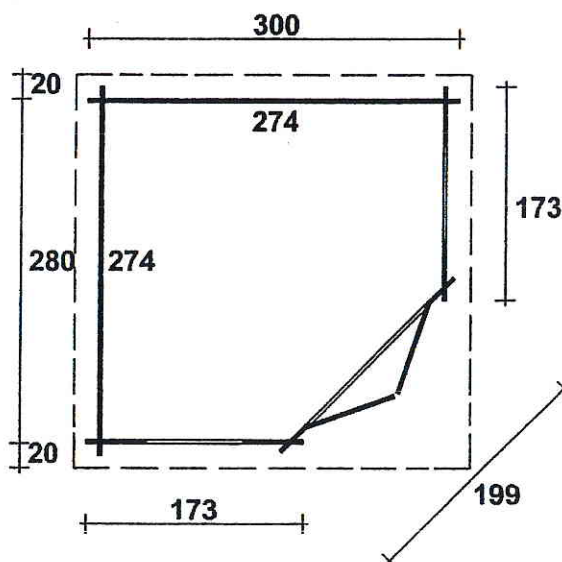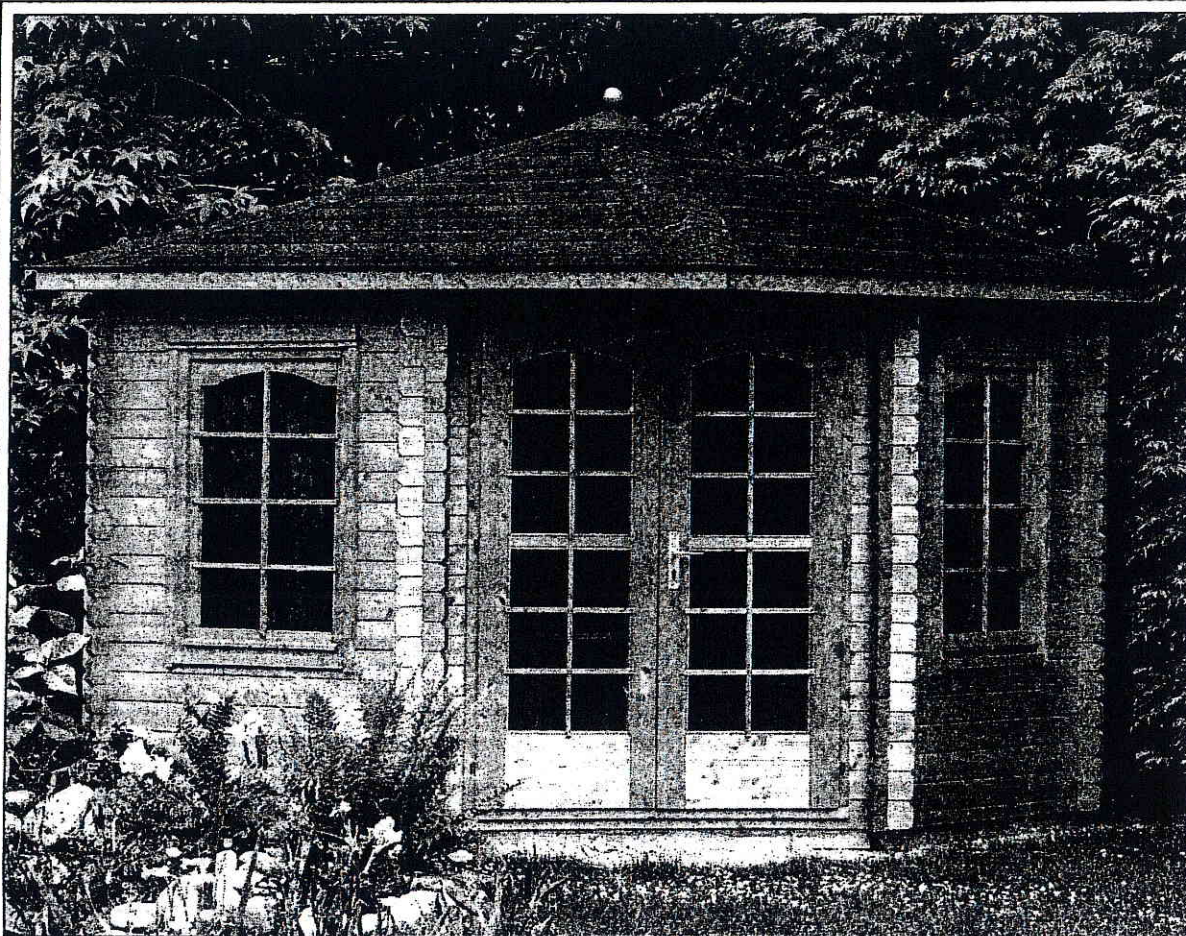

Kontrolliert durch:

Achtung: Alle angegebenen Maße sind ca.-Maße!

