

AUSZUG AUS DEM LIEGENSCHAFTSKATASTER


- Liegenschaftskarte/Flurkarte -
Standardauszug

Maßstab 1:500
Geschäftsbuch-Nr.:

RHEIN-SIEG-KREIS

- Katasteramt -

Gemeinde:
Gemarkung:
Flur: Flurstück: /

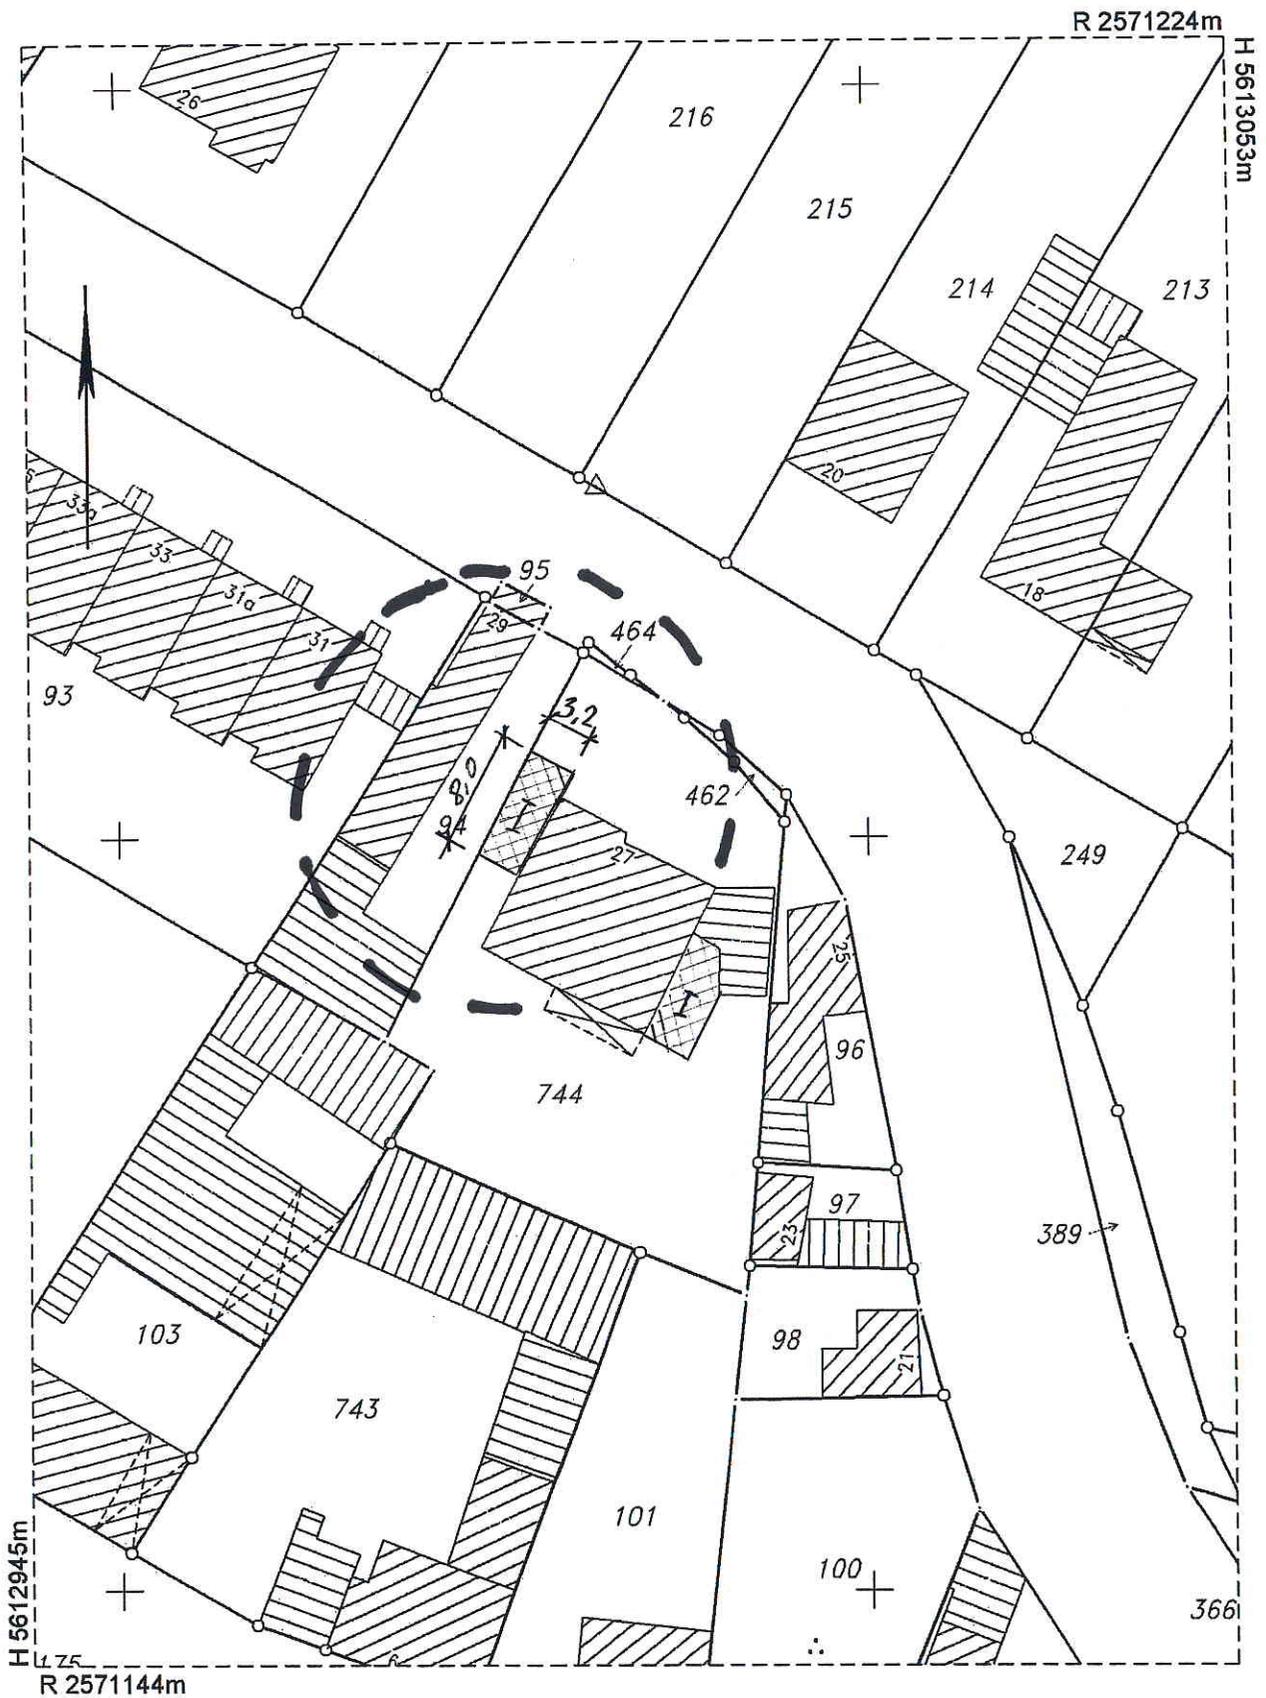


Dieser Auszug ist gesetzlich geschützt (§ 5 Abs. 2 VermKatG NW).
 Vervielfältigungen, Umarbeitungen, Veröffentlichungen oder die Weitergabe an Dritte nur mit Zustimmung des Herausgebers. Ausgenommen Vervielfältigungen und Umarbeitungen zur innerdienstlichen Verwendung bei Behörden oder zum eigenen Gebrauch.
 Es wurde nicht geprüft, ob der dargestellte Gebäudebestand dem neuesten Stand entspricht.


Ausgefertigt: Siegburg, den _____
 Rhein-Sieg-Kreis
 Der Landrat
 Katasteramt
 Im Auftrag

Carport M: 1:50

Ansicht

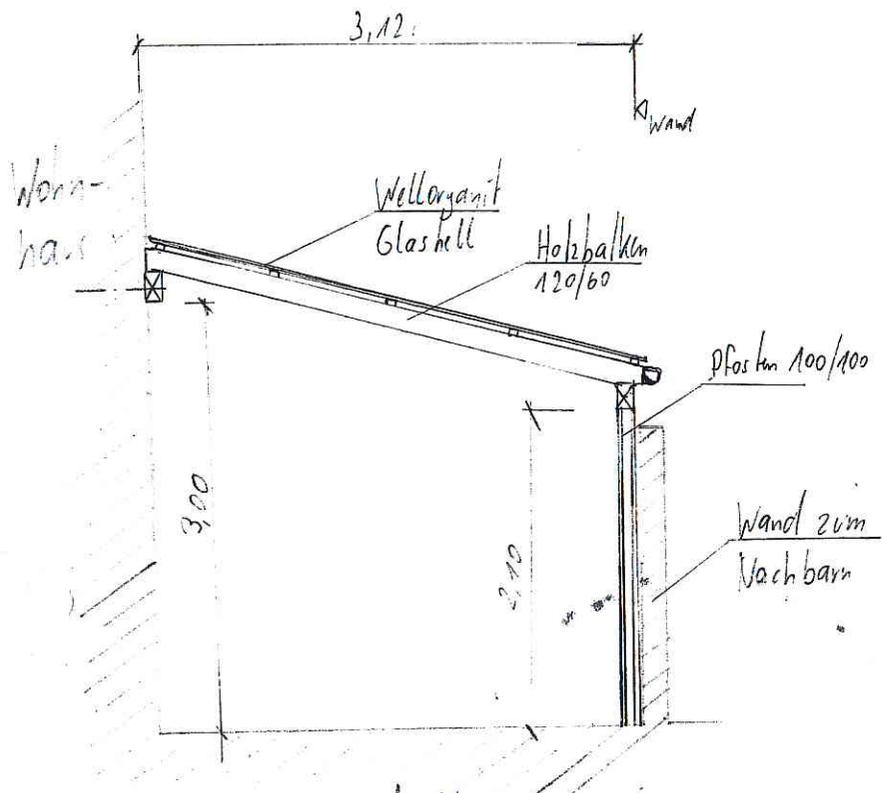

Draufsicht

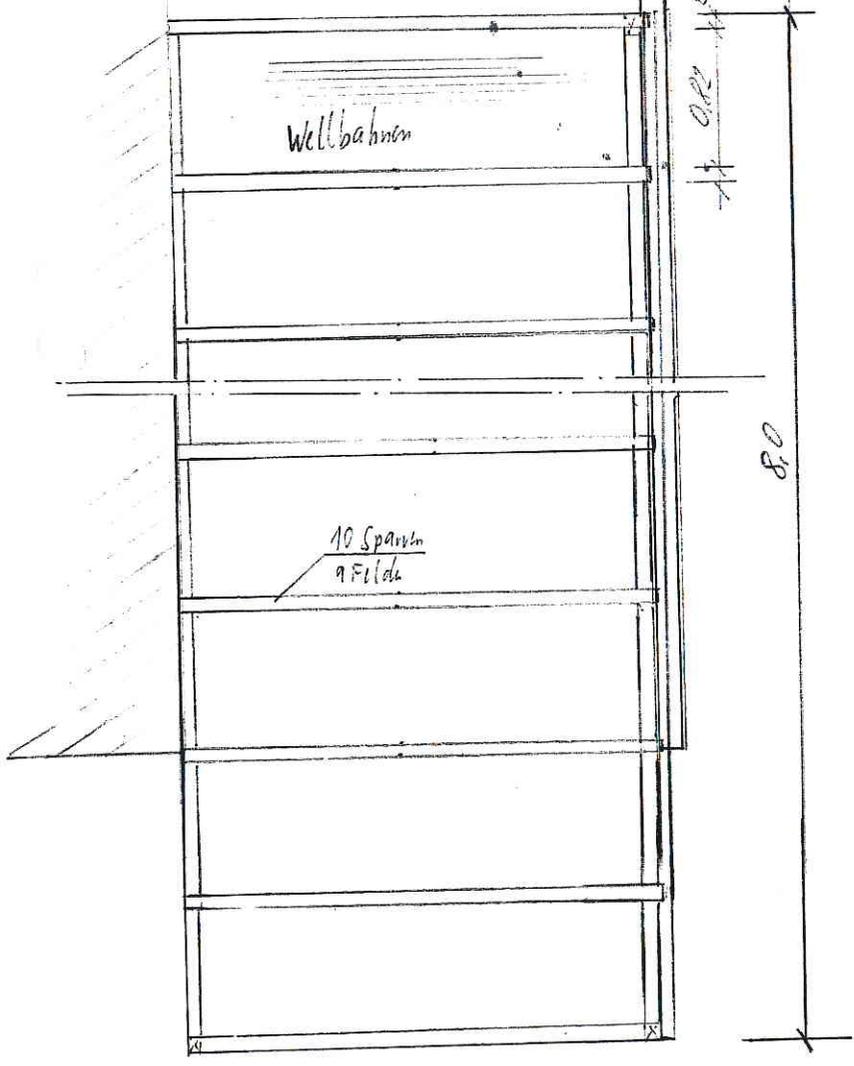

Südstr. 27
53340 Lüftelberg
Flur 3
Flurstück 744