

AUSZUG AUS DEM LIEGENSCHAFTSKATASTER

- Liegenschaftskarte/Flurkarte -
Standardauszug

Maßstab 1:1000
Geschäftsbuch-Nr.:

RHEIN-SIEG-KREIS

- Katasteramt -

Stadt : Meckenheim
Gemarkung: Altendorf
Flur: 6 Flurstück: 1032/28



Dieser Auszug ist gesetzlich geschützt (§ 5 Abs. 2 VermKatG NW).

Vervielfältigungen, Umarbeitungen, Veröffentlichungen oder die Weitergabe an Dritte nur mit Zustimmung des Herausgebers. Ausgenommen Vervielfältigungen und Umarbeitungen zur innerdienstlichen Verwendung bei Behörden oder zum eigenen Gebrauch.

Es wurde nicht geprüft, ob der dargestellte Gebäudebestand dem neuesten Stand entspricht.

Dieser Ausdruck ist maschinell erstellt und ohne Unterschrift gültig

Ausgefertigt: Siegburg, den 28.07.08

AUSZUG AUS DEM LIEGENSCHAFTSKATASTER

- Liegenschaftskarte/Flurkarte -
Standardauszug

ungefährer Maßstab 1:500
Geschäftsbuch-Nr.:


RHEIN-SIEG-KREIS

- Katasteramt -

Stadt: Meckenheim

Gemarkung: Altendorf

Flur: 6 Flurstück: 1032/28

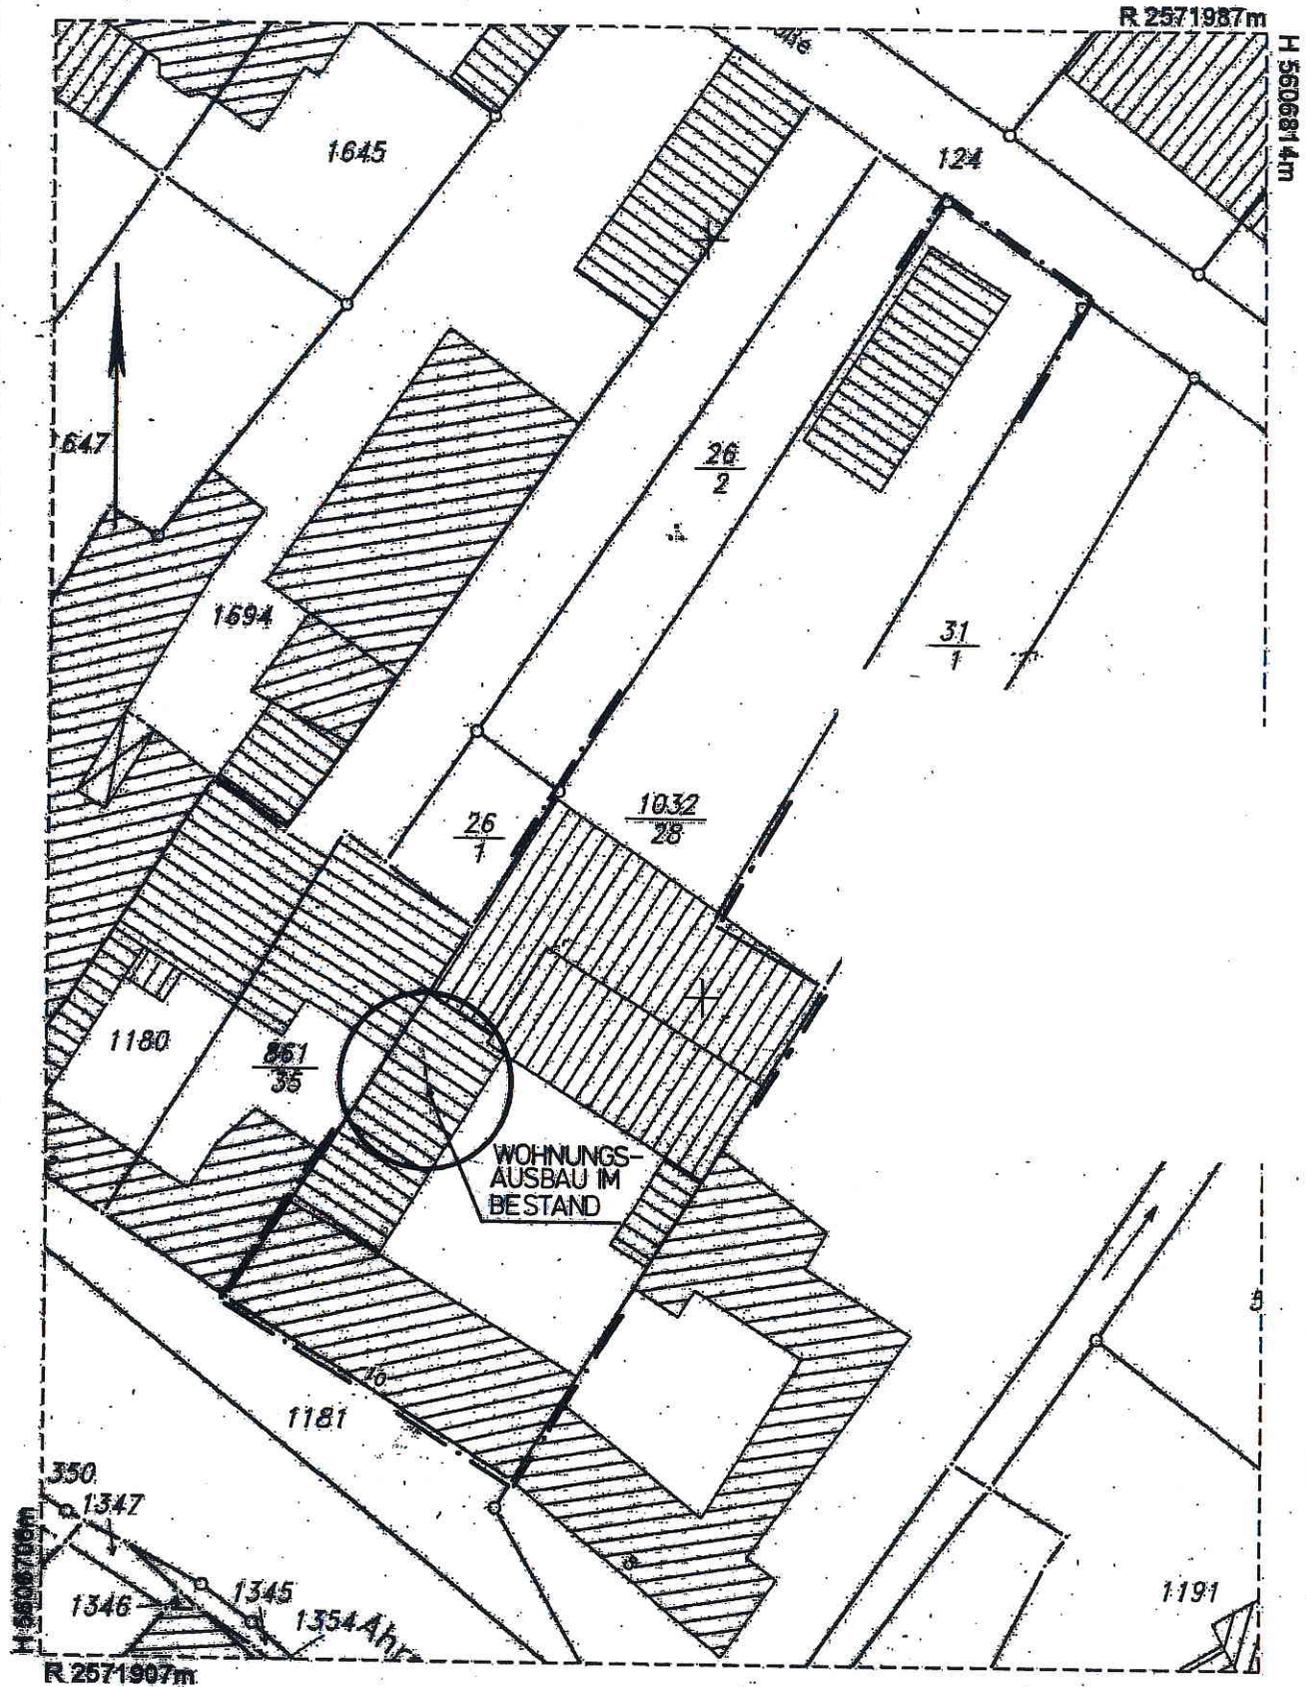

Dieser Auszug ist gesetzlich geschützt (§ 5 Abs. 2 VermKatG NW).
Verfälschungen, Umerbeitlungen, Veröffentlichungen oder die Weitergabe an Dritte nur
mit Zustimmung des Herausgebers. Ausgenommen Veröffentlichungen und Umerbeitlungen
zur landesrechtlichen Verwendung bei Behörden oder zum eigenen Gebrauch.
Es wurde nicht geprüft, ob der dargestellte Gebäudeforum dem neuesten Stand entspricht.

Ausgefertigt: Siegburg, den 10.04.2008
Abgefertigt durch:
Rhein-Sieg-Kreis
Der Landrat
Katasteramt
im Auftrag des Rhein-Sieg-Kreises
Meckenheim, den 10.04.2008

