

AUSZUG AUS DEM LIEGENSCHAFTSKATASTER

- Liegenschaftskarte/Flurkarte -
Standardauszug


Maßstab 1:500
Geschäftsbuch-Nr.:

RHEIN-SIEG-KREIS

- Katasteramt -

Gemeinde: *Altendorf*
Gemarkung:

Flur: *21* Flurstück: *1 596*

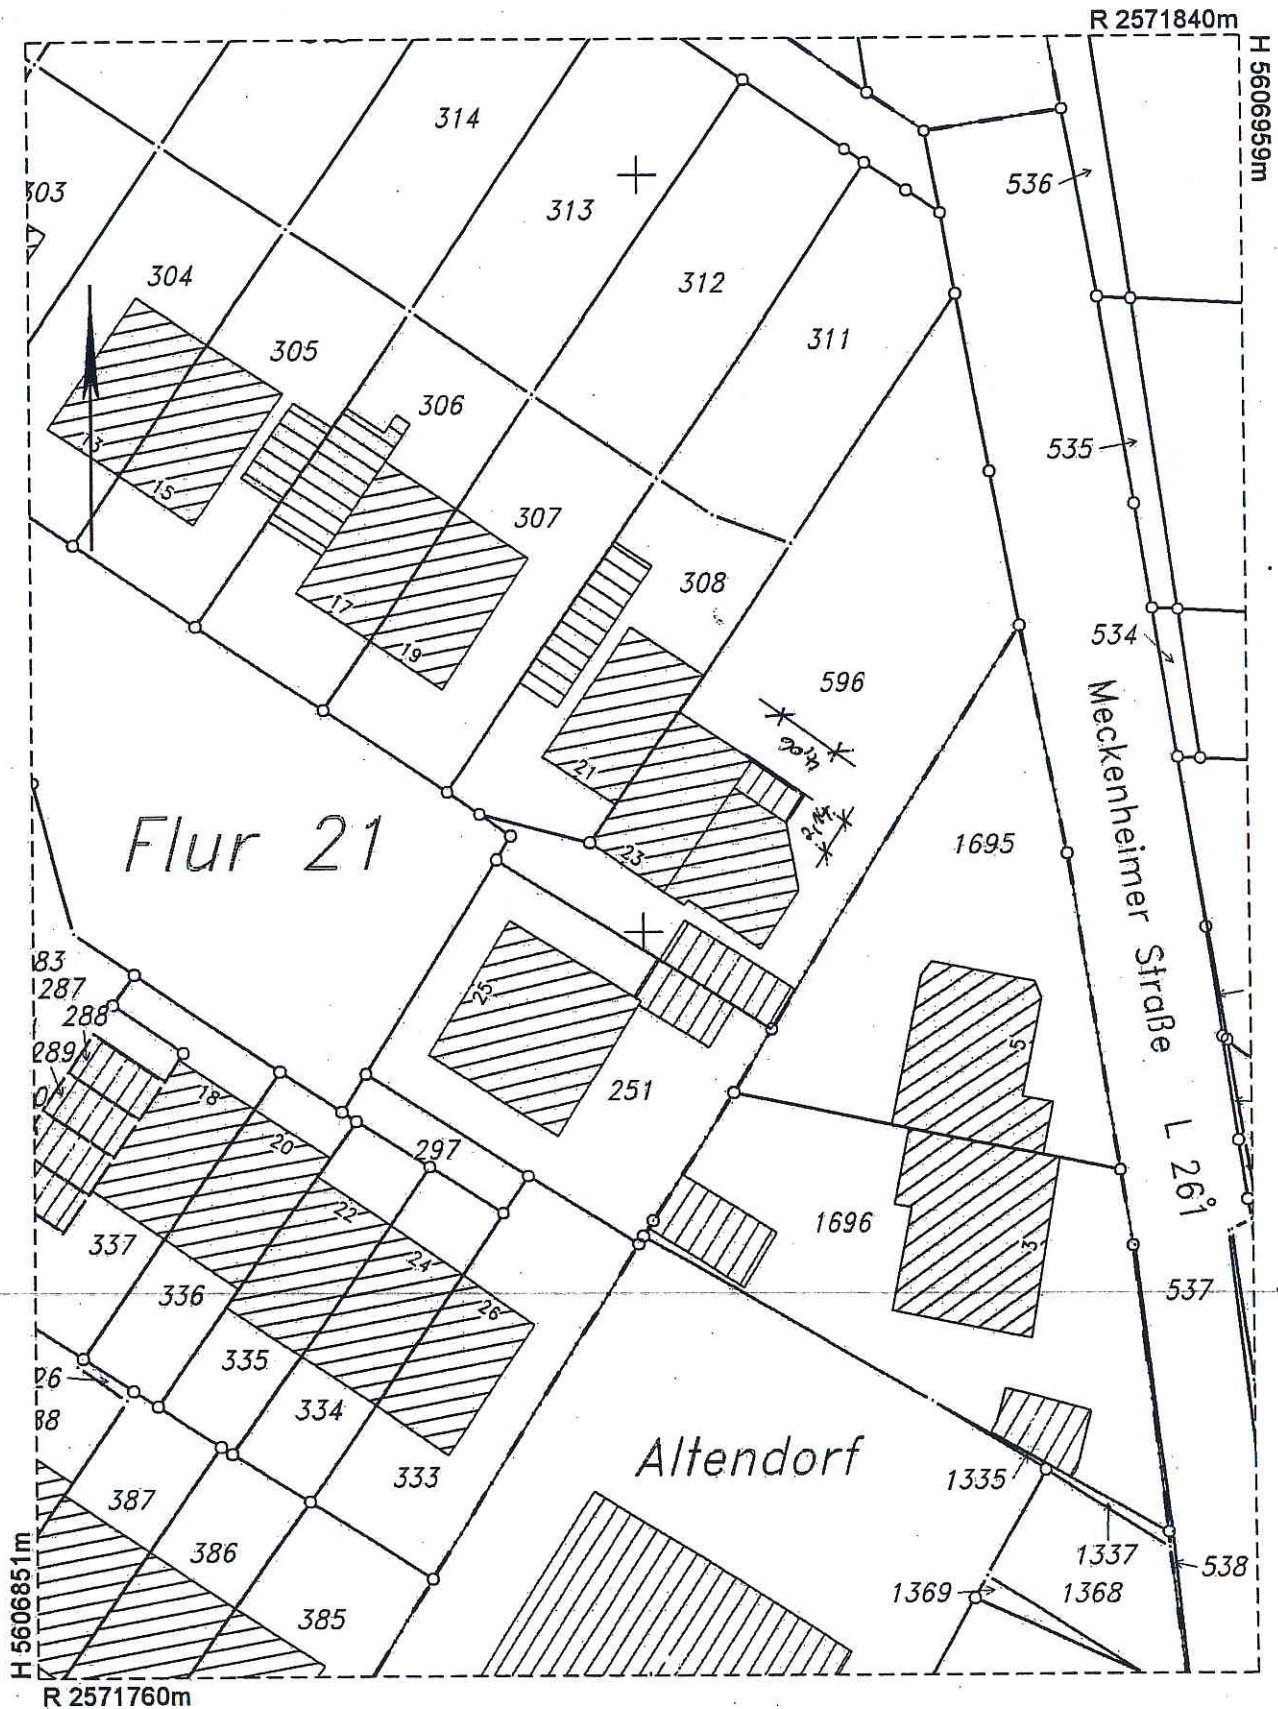

Dieser Auszug ist gesetzlich geschützt (§ 5 Abs. 2 VermKatG NW).

Vervielfältigungen, Umarbeitungen, Veröffentlichungen oder die Weitergabe an Dritte nur mit Zustimmung des Herausgebers. Ausgenommen Vervielfältigungen und Umarbeitungen zur innerdienstlichen Verwendung bei Behörden oder zum eigenen Gebrauch.

Es wurde nicht geprüft, ob der dargestellte Gebäudebestand dem neuesten Stand entspricht.

Ausgegeben durch

Stadtkartographie
Rhein-Sieg-Kreis
Landrat
Katasteramt
Im Auftrage des Rhein-Sieg-Kreises

Meckenheim, den *09.09.2008*

5.74

4.16

3.11

< NEUER ANBAU, I-gesch. >

VORH.

TERR.

4.06

ENGSTES MAB

VORH. WOHNZI.

FERTIGMAB = 10.67
ROHAB. = 16.36.5

FE 1.05 / 2.05
FE 1.35 / 1.20
BR. a.85

SCHWELLE
a.15

-3.88

FE CA.
2.75 / 1.20
BR. a.85

VORH. RAUM.

DIELE / WINDF.

WAND HIER
H 2.00

SEP. WC

OU.
BAD

BR. a.85

HAUSTÜR VER-
SETZT!

ENTL. OL.

< VORH. HAUS >

5.74


2	11 ⁵	1.795	24	1.85	3.03	24
	11 ⁵	1.86	17 ⁵	1.51	2.01	24
2	24	1.06	24			
2		1.54			5.73	
2					7.27	

STAND

VORH. ERWEITERUNG




ANSICHT

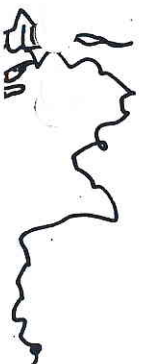


KORREGIERTE SEITENANSICHT

QUERSCHNITT

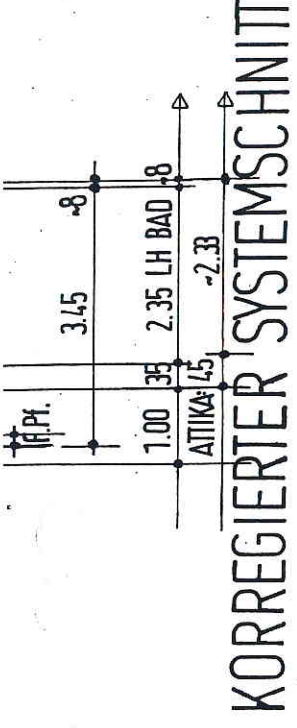

KORREGIERTER SYSTEMSCHNITT

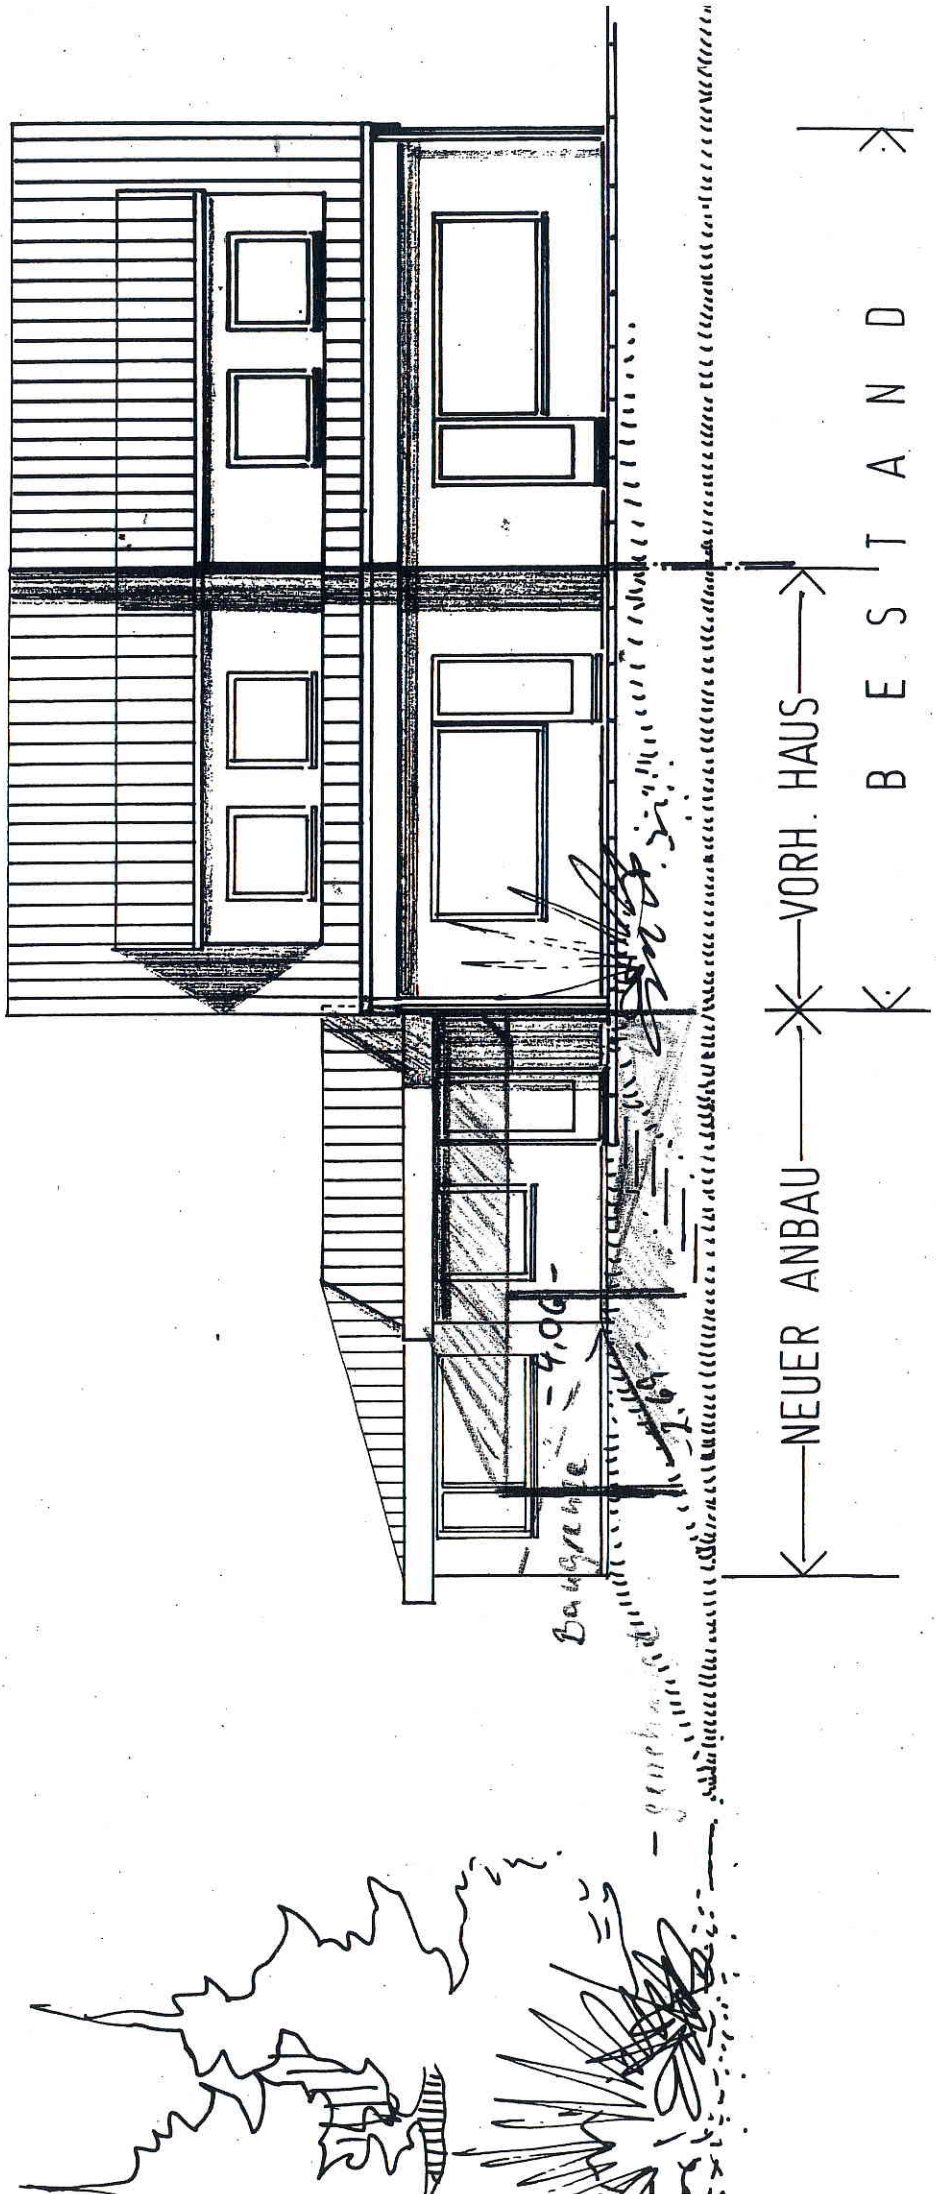

NEUER ANBAU

VORH. HAUS

BESTAND