


<b>LEGENDE</b>	
Bestand	
Neu	
Abbruch	

**BAUVORHABEN**  
**AUSBAU DES SPITZBODENS UND**  
**ANBAU VON GAUBEN**  
 Hauptstrasse 16, 53340 Meckenheim  
 Gemarkung : Meckenheim  
 Flur : 2, Flurstück : 322



**ZEICHNUNG :**  
**LAGEPLAN**

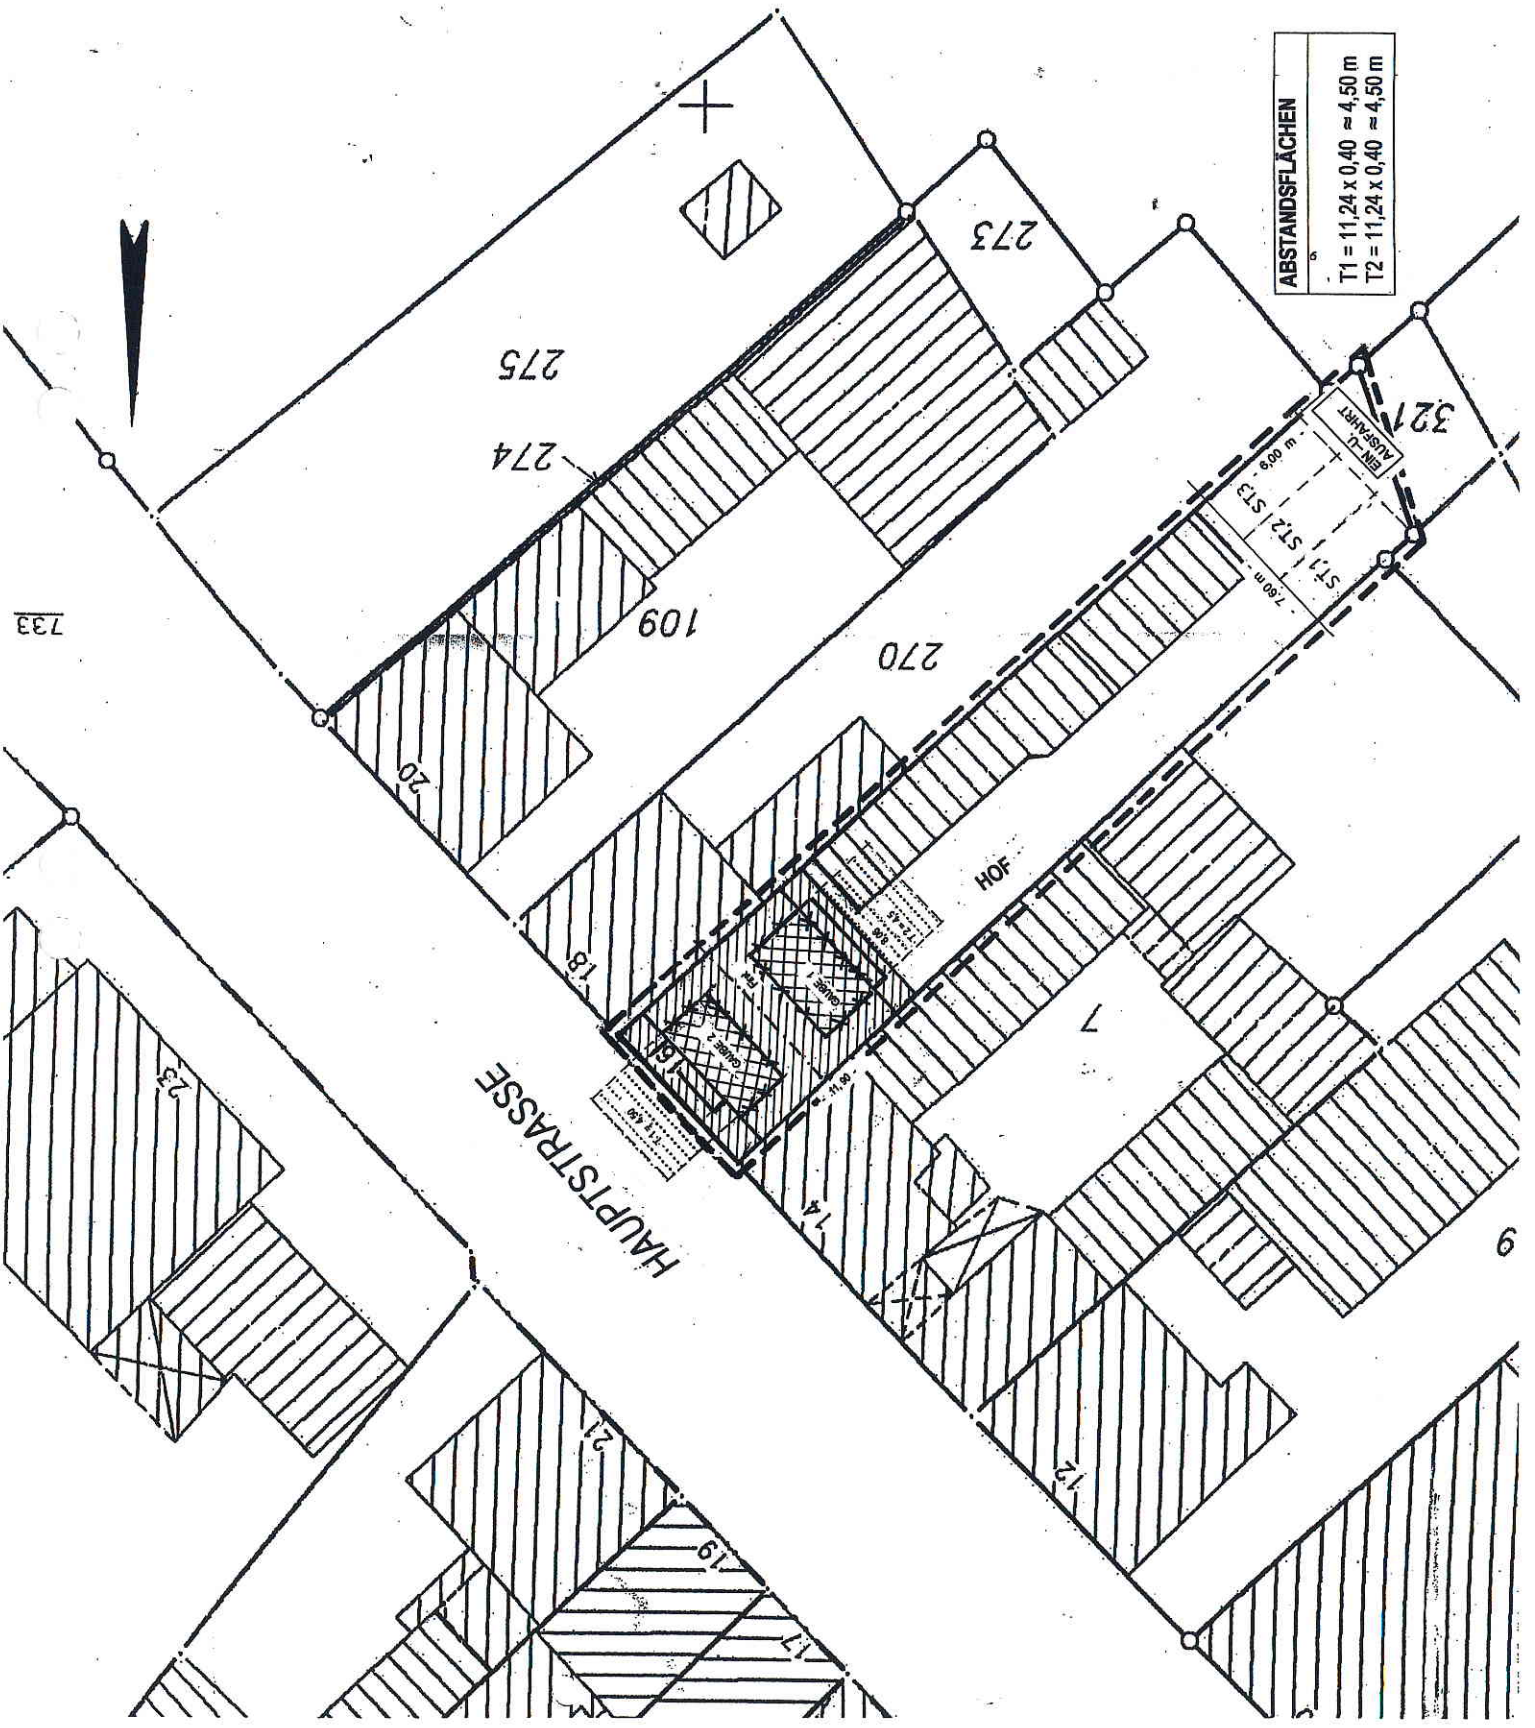

<b>ABSTANDSFLÄCHEN</b>
T1 = 11,24 x 0,40 ≈ 4,50 m
T2 = 11,24 x 0,40 ≈ 4,50 m

733


9

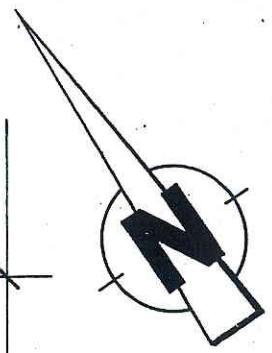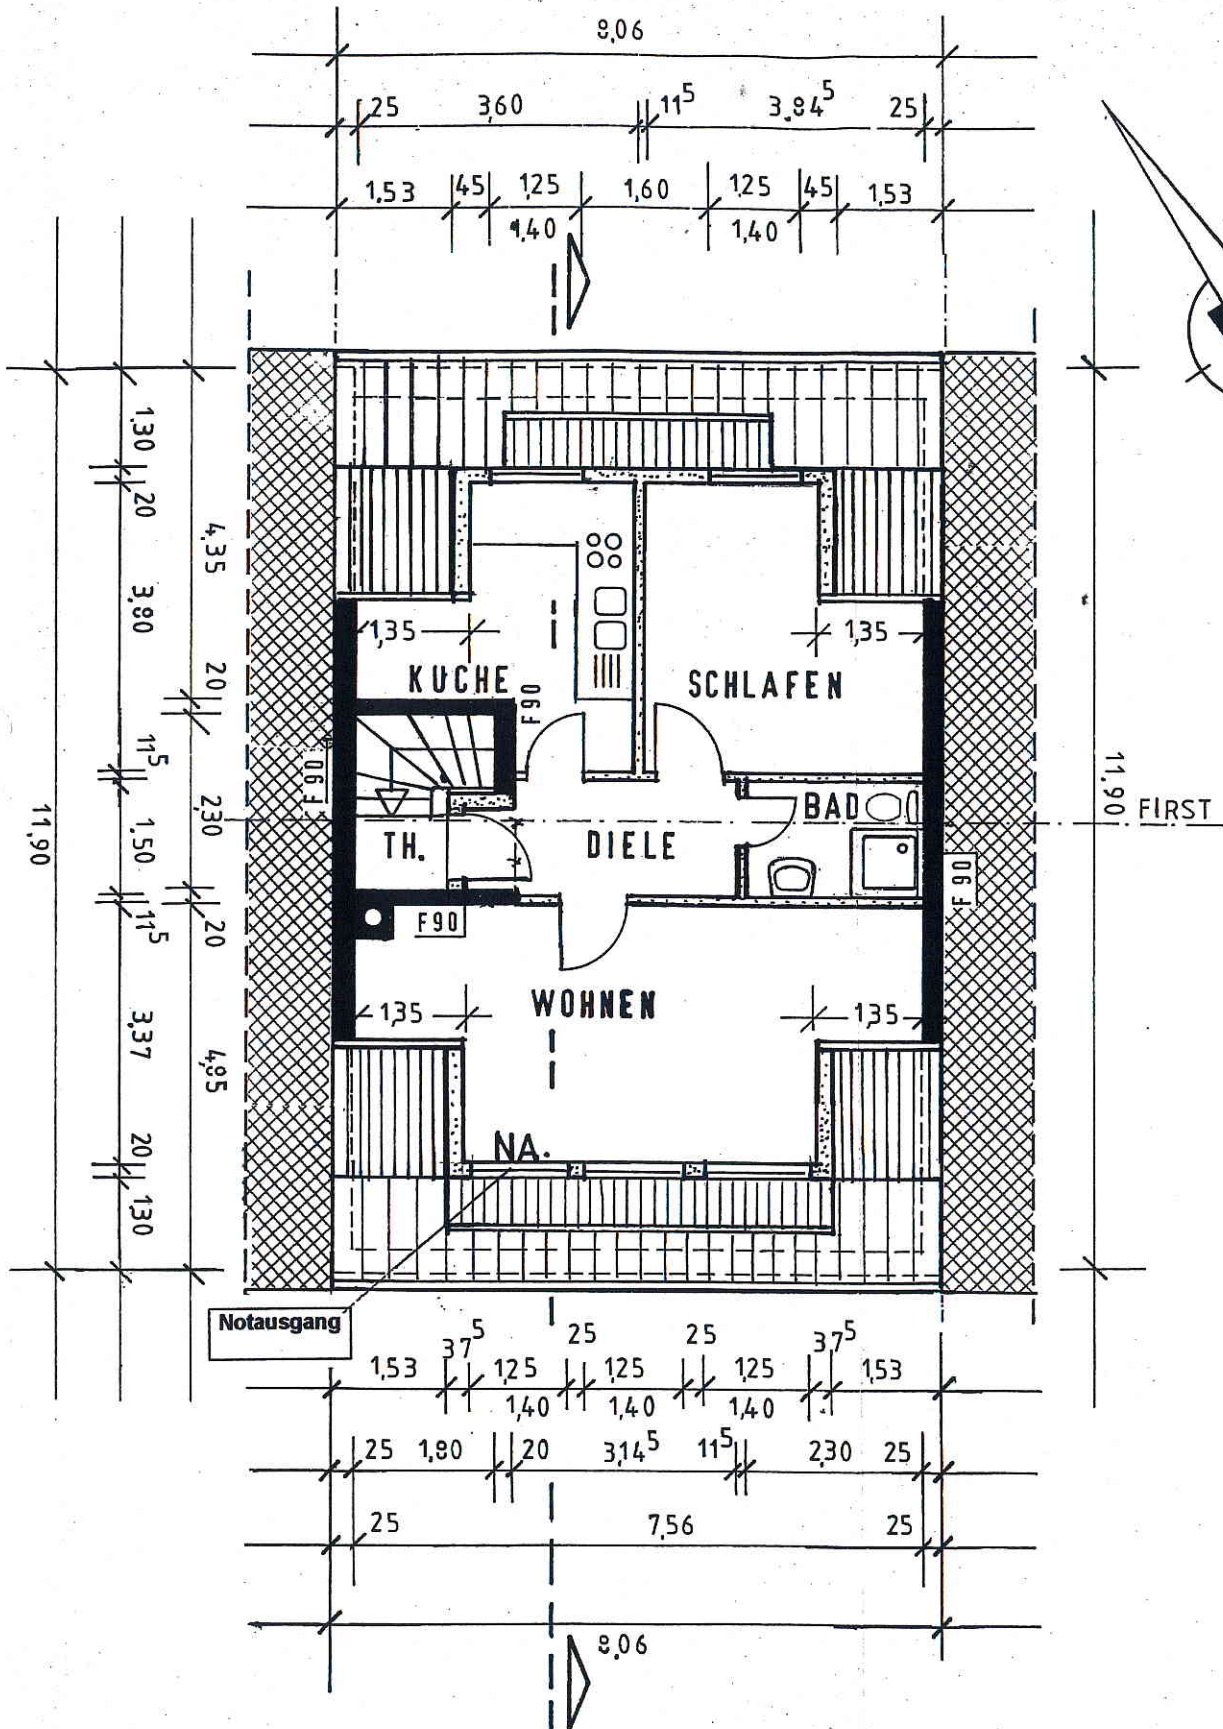

**GRUNDRISS VON SPITZBODEN**



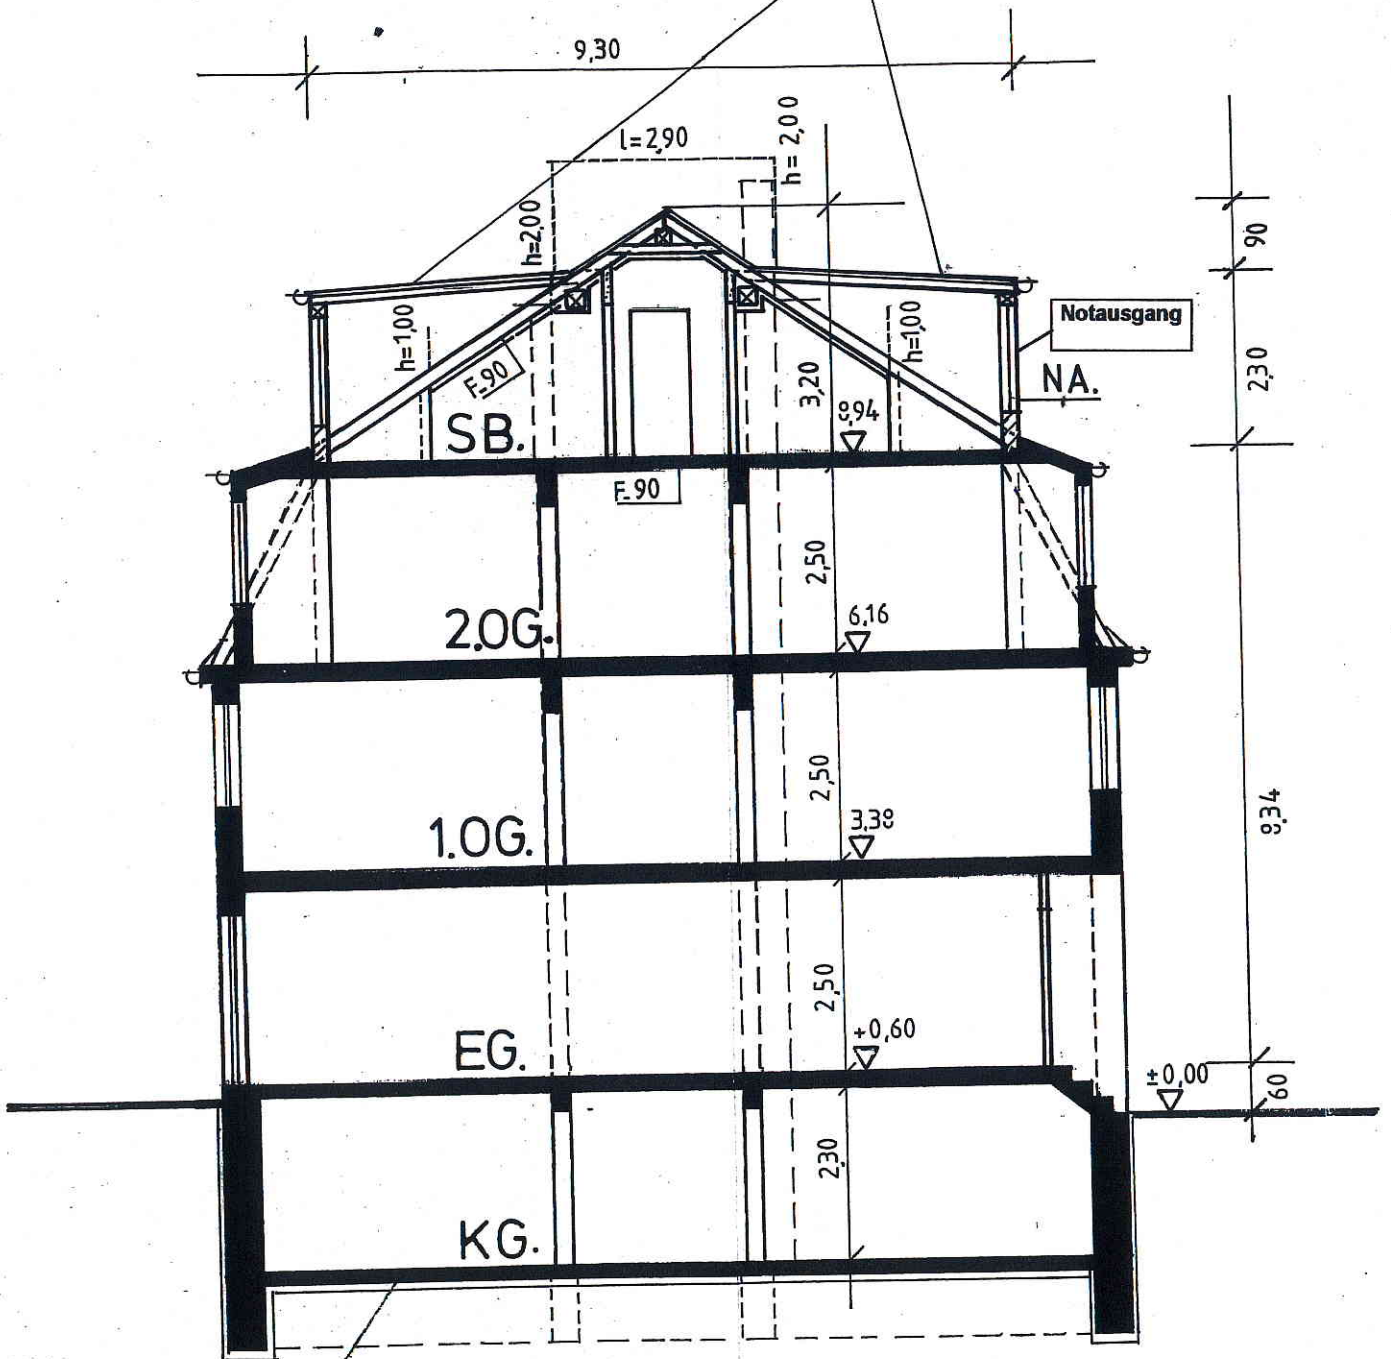


Gaube sind neu  
Dachkonstruktion muss erneuert werden




**ENTWÄSSERUNG § 40**  
DIE NEU ZU ERRICHTENDEN  
ENTWÄSSERUNGSLEITUNGEN  
SIND UNTER BEACHTUNG DER  
DIN 1986 AN DIE VORHANDENEN  
ENTWÄSSERUNGSLEITUNGEN  
ANZUSCHLIESSEN

# SCHNITT

L E G E N D E	
Bestand	
Neu	
Abbruch	

**BAUVORHABEN**  
**AUSBAU DES SPITZBODENS UND**  
**ANBAU VON GAUBEN**  
 Hauptstrasse 16, 53340 Meckenheim  
 Gemarkung : Meckenheim  
 Flur : 2, Flurstück : 322

**ZEICHNUNG :**  
**ANSICHTEN**

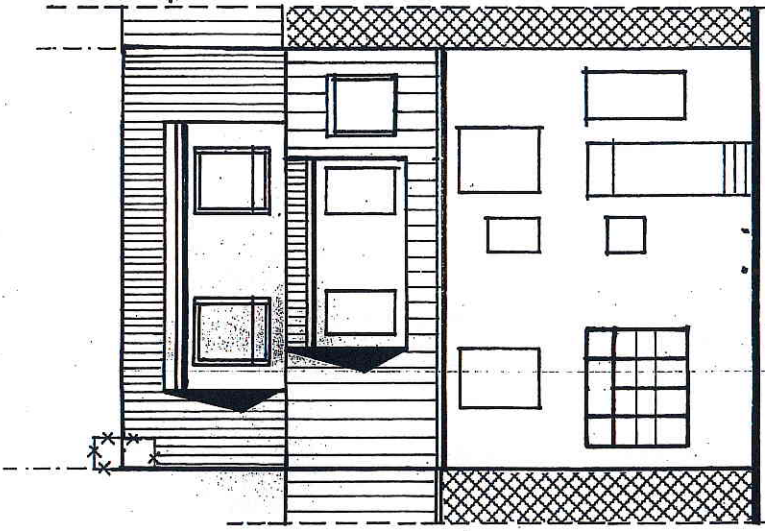

HOF – ANSICHT



STRASSEN - ANSICHT