

<p>AUSZUG AUS DEM LIEGENSCHAFTSKATASTER - Liegenschaftskarte/Flurkarte - Standardauszug</p>
<p>Maßstab 1:2000 (Verkleinerung aus 1:1000) Geschäftsbuch-Nr.:</p>
<p>RHEIN-SIEG-KREIS - Katasteramt - Stadt : Meckenheim Gemarkung: Meckenheim Flur: 19 Flurstück: 257/</p>
<p>Dieser Ausdruck ist maschinell erstellt und ohne Unterschrift gültig Ausgefertigt: Siegburg, den 02.10.08</p>
<p>Dieser Auszug ist gesetzlich geschützt (§ 5 Abs. 2 VermKatG NW). Vervielfältigungen, Umarbeitungen, Veröffentlichungen oder die Weitergabe an Dritte nur mit Zustimmung des Herausgebers. Ausgenommen Vervielfältigungen und Umarbeitungen zur innerdienstlichen Verwendung bei Behörden oder zum eigenen Gebrauch. Es wurde nicht geprüft, ob der dargestellte Gebäudebestand dem neuesten Stand entspricht.</p>

Gem. Meckenhei
Flur 19



220

132.07

5.23




140.30

Weg

109

255

B
ca. 15760 qm

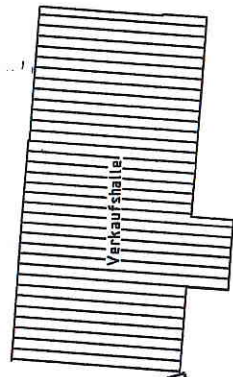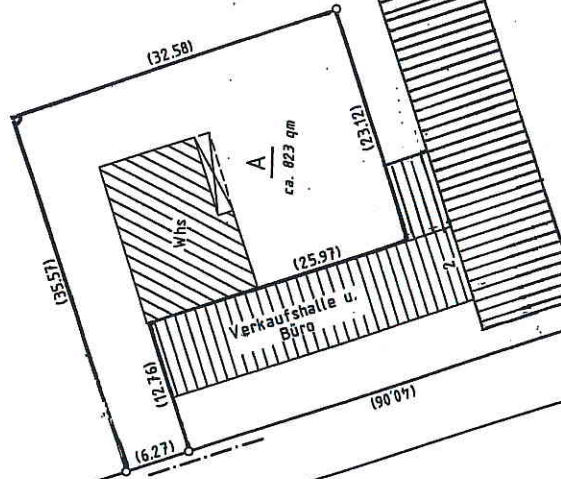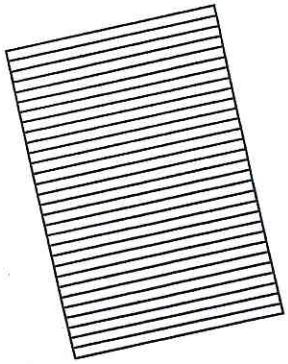

(32.58)

A
ca. 823 qm

(12.76)

(25.97)

(33.12)

(35.57)

(6.27)

(60.09)

Weg

2 (31.06)

12.81

7.71

Gem. Wormersdorf
Flur 2

29.53

232

17.02

216

21.96

231


69.38

230



nach Meckenheim

L 158

von Rheinbach

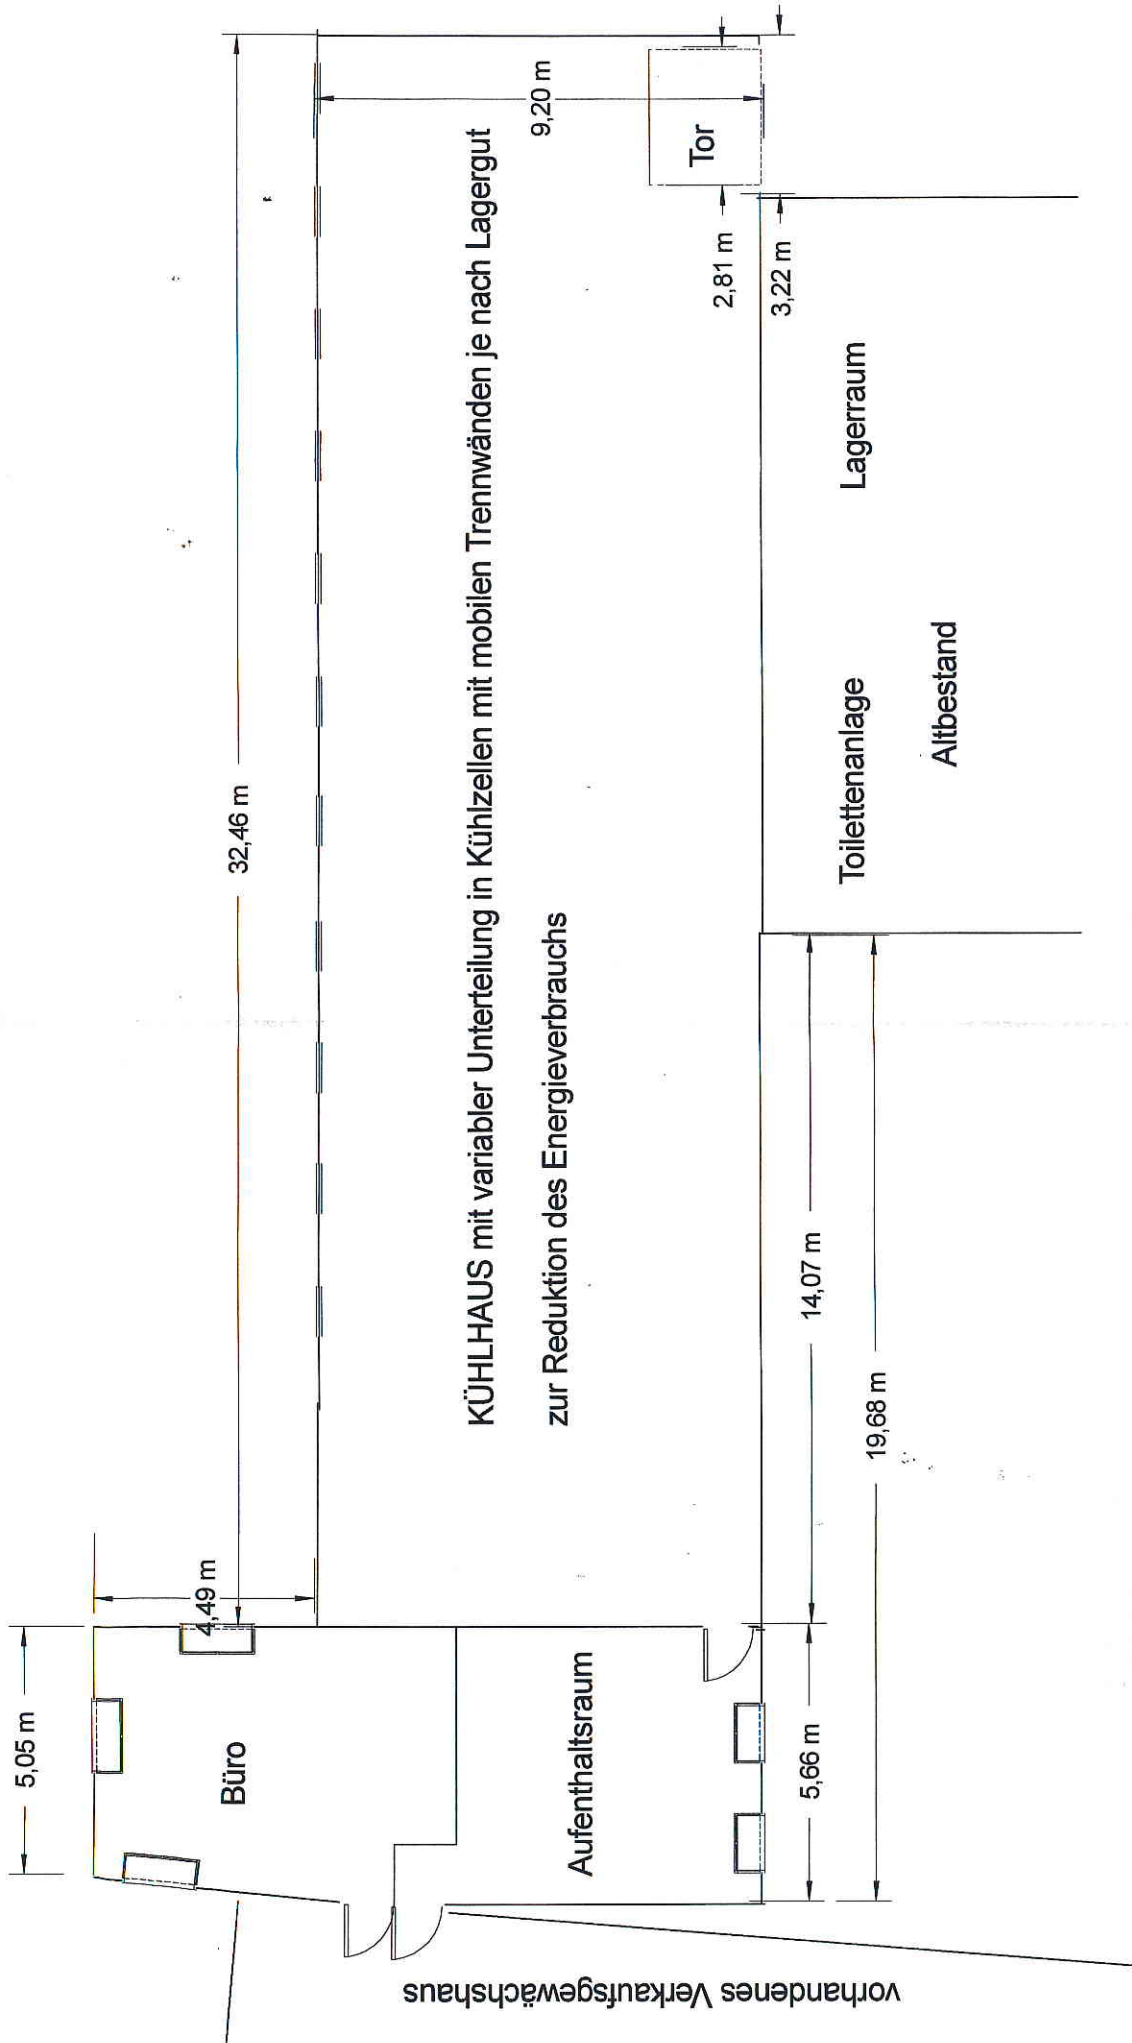

vorhandenes Verkaufsgewächshaus

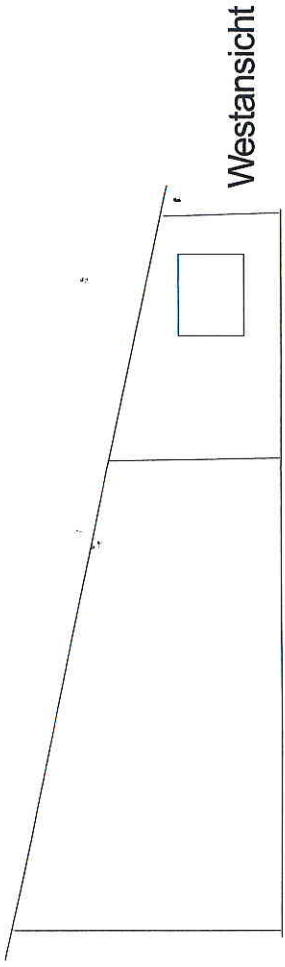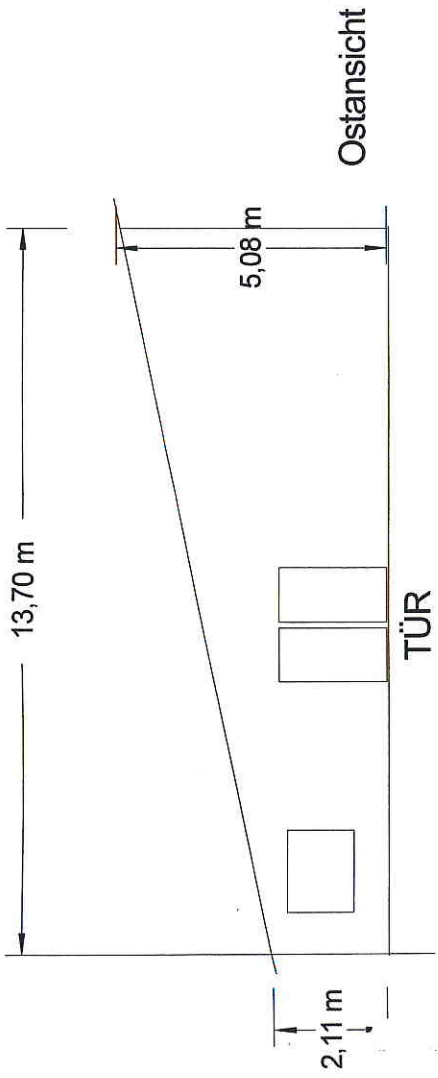

38,24 m

PHOTOVOLTAIKZELLEN

Südansicht

