

# STADT MECKENHEIM

## Ortsdurchfahrt Lüftelberg

### Gestaltungsvorschlag

### Straßenbau

## Entwurfsplanung

**Bauherr:**



**Stadt Meckenheim**

Bahnhofstraße 22  
53340 Meckenheim

TELEFON 02225 / 917-0  
TELEFAX 02225 / 917-100

**Planung:**

INGENIEURGRUPPE

stein • meyers • schmidem gmbh  
beratende Ingenieure


Messerschmittstr. 47  
53125 Bonn

TELEFON 0228 / 91820-0  
TELEFAX 0228 / 91820-99  
E-MAIL: info@sms-ing.de

Datum: 10.12.2008


art des planes			blatt nr.	
Lageplan Stellplätze			3	
bearbeiter	maßstab	datum	blatt gr.	projekt nr.
Meyers Keuler	250	Dezember '08	132 x 29,7	150-s

# Lageplan Stellplätze

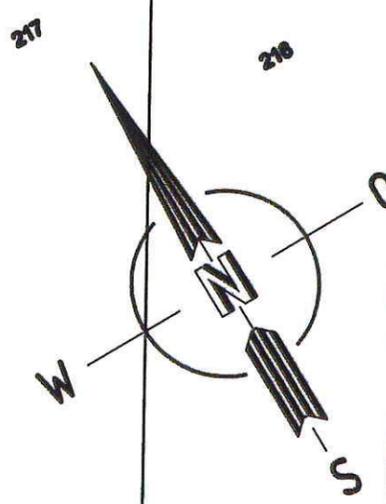

Hochbordsteine 12/15/25,  
gefasst in Farbe grau  
auf Betonfundament C 12/15, d= 20cm  
mit Rückenstütze C 12/15, d=15cm

Fahrbahnmarkierung

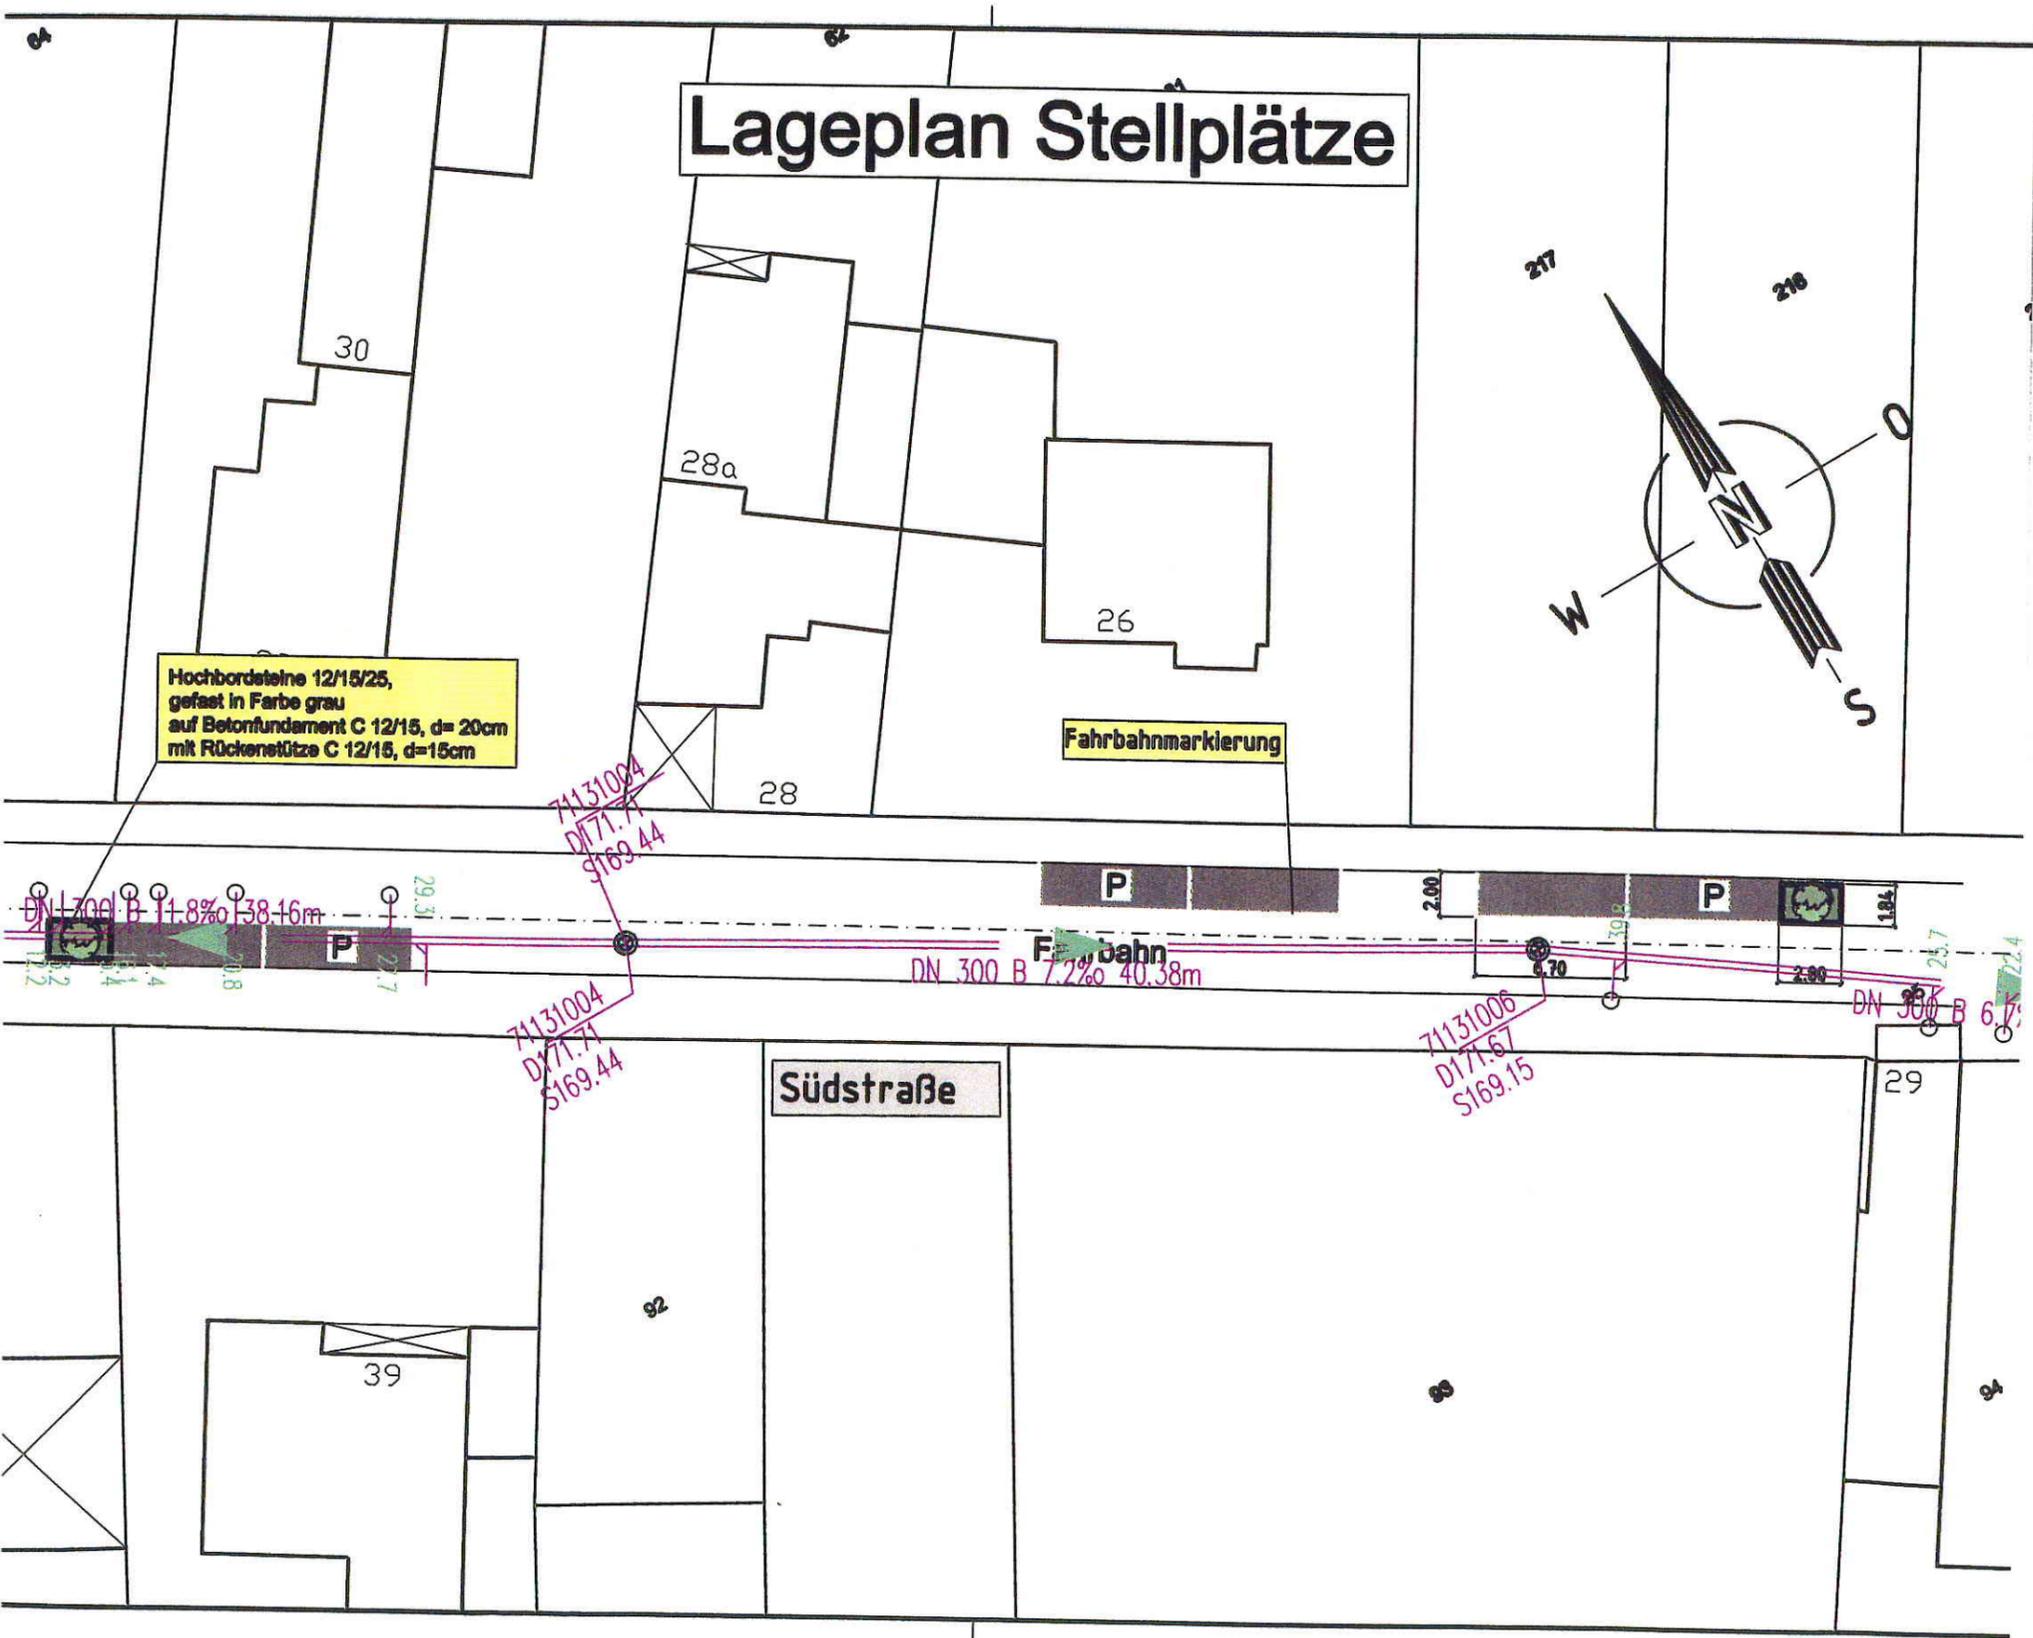

DN 300 B 11.8% 38.16m

DN 300 B 7.2% 40.38m

DN 300 B 6.1%

71131004  
D171.71  
S169.44

71131006  
D171.67  
S169.15

Südstraße

39

32

29

30

28a

26

28


217

218

38

34

# Lageplan Stellplätze

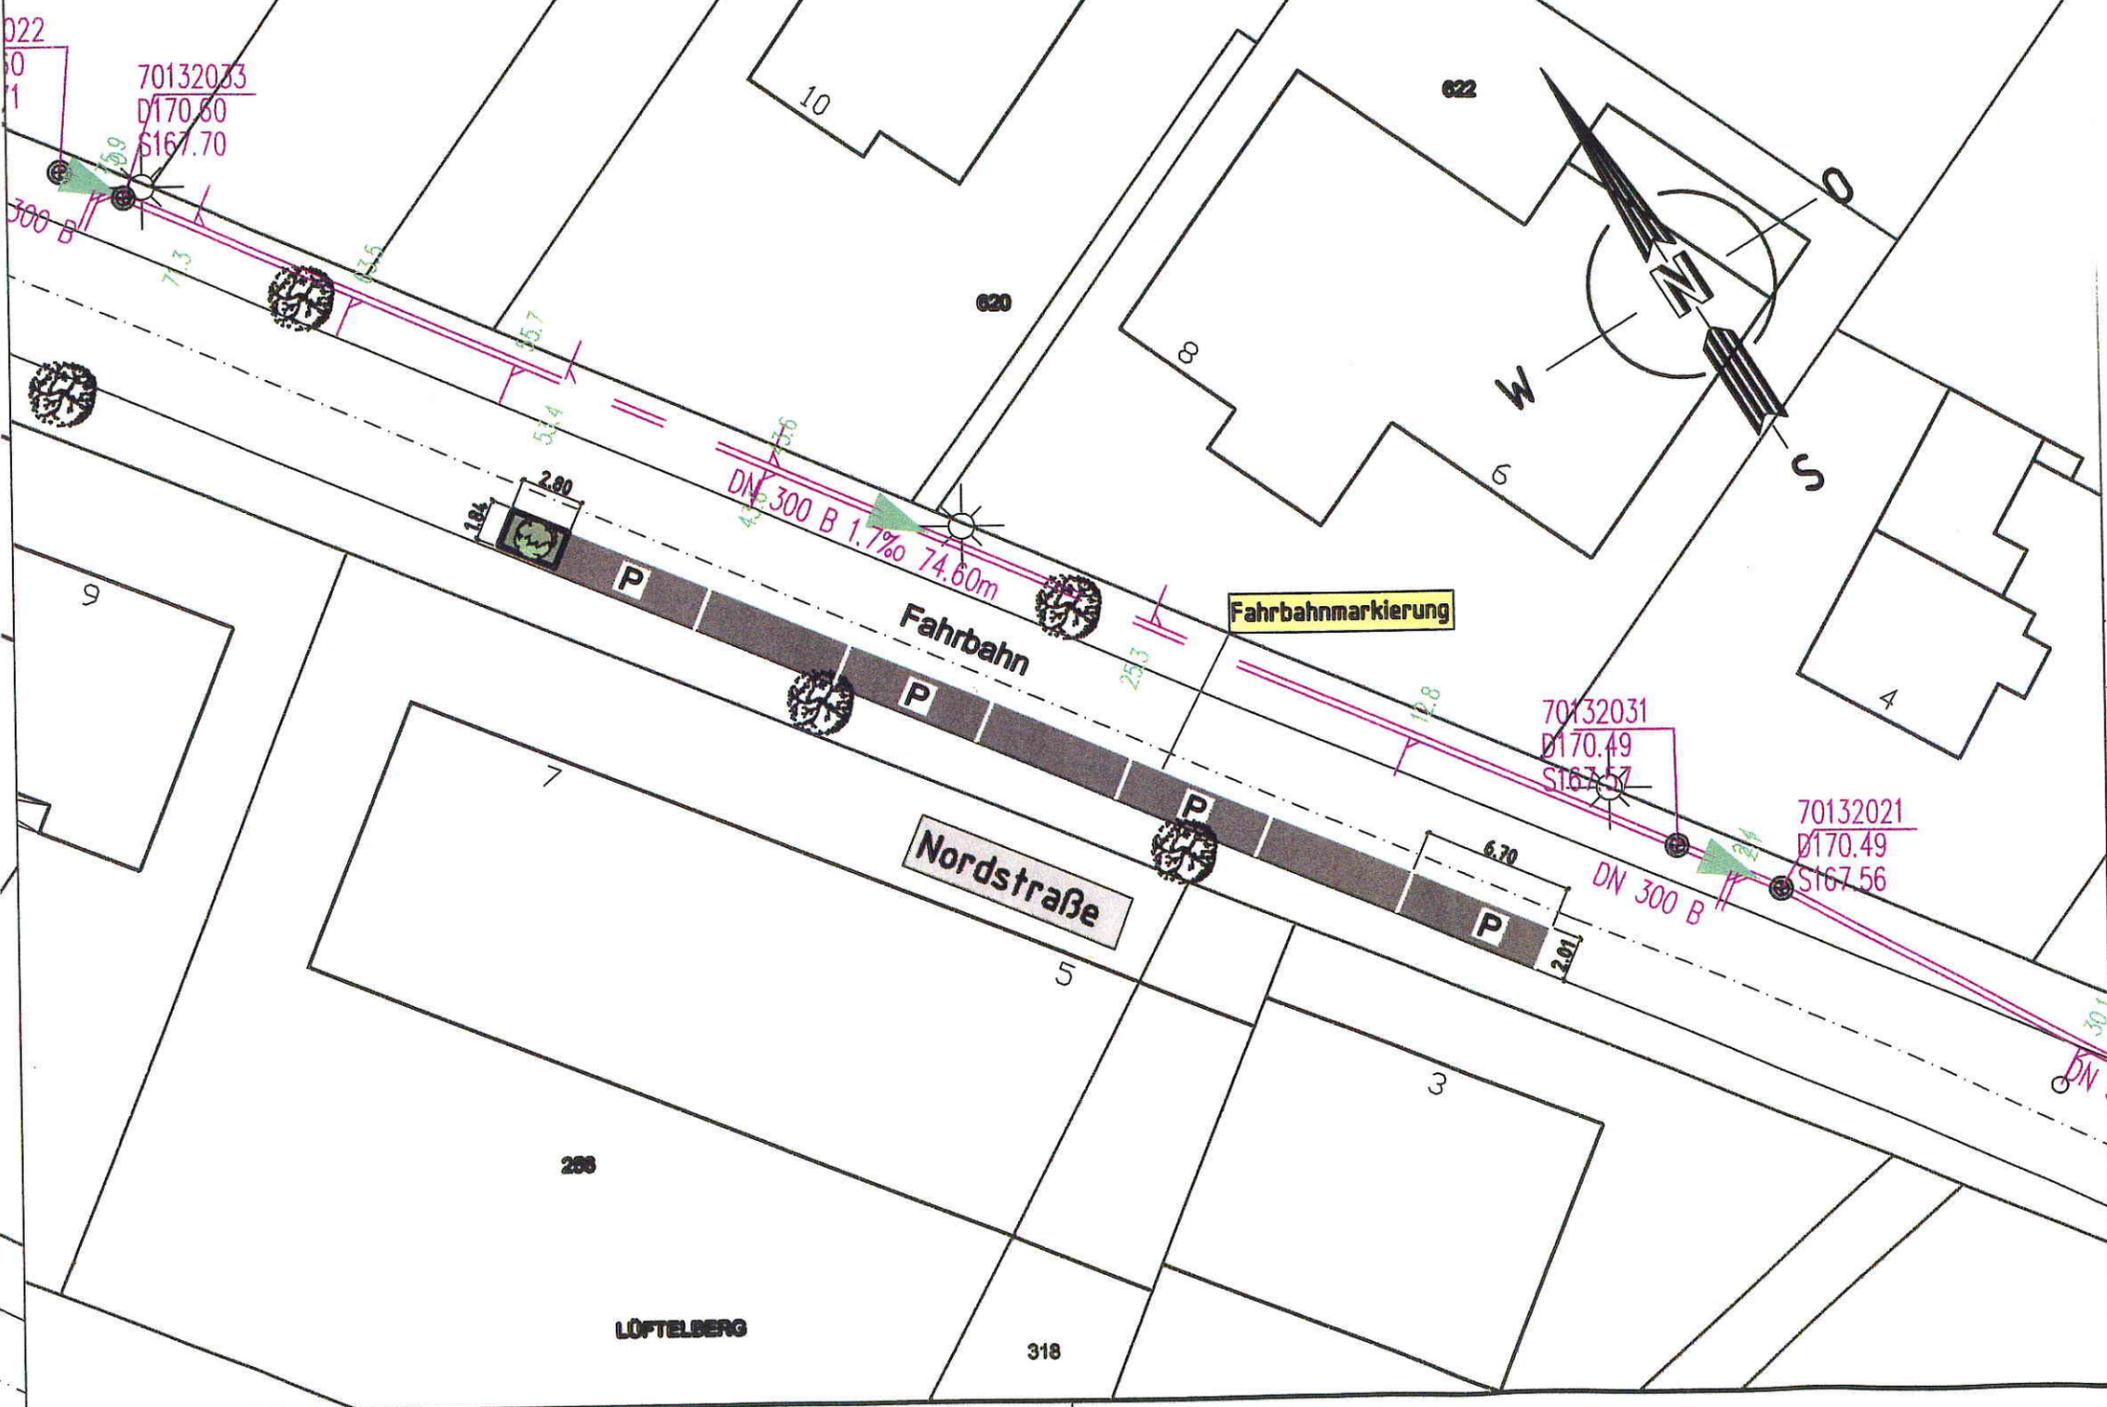

# Lageplan Stellplätze

