



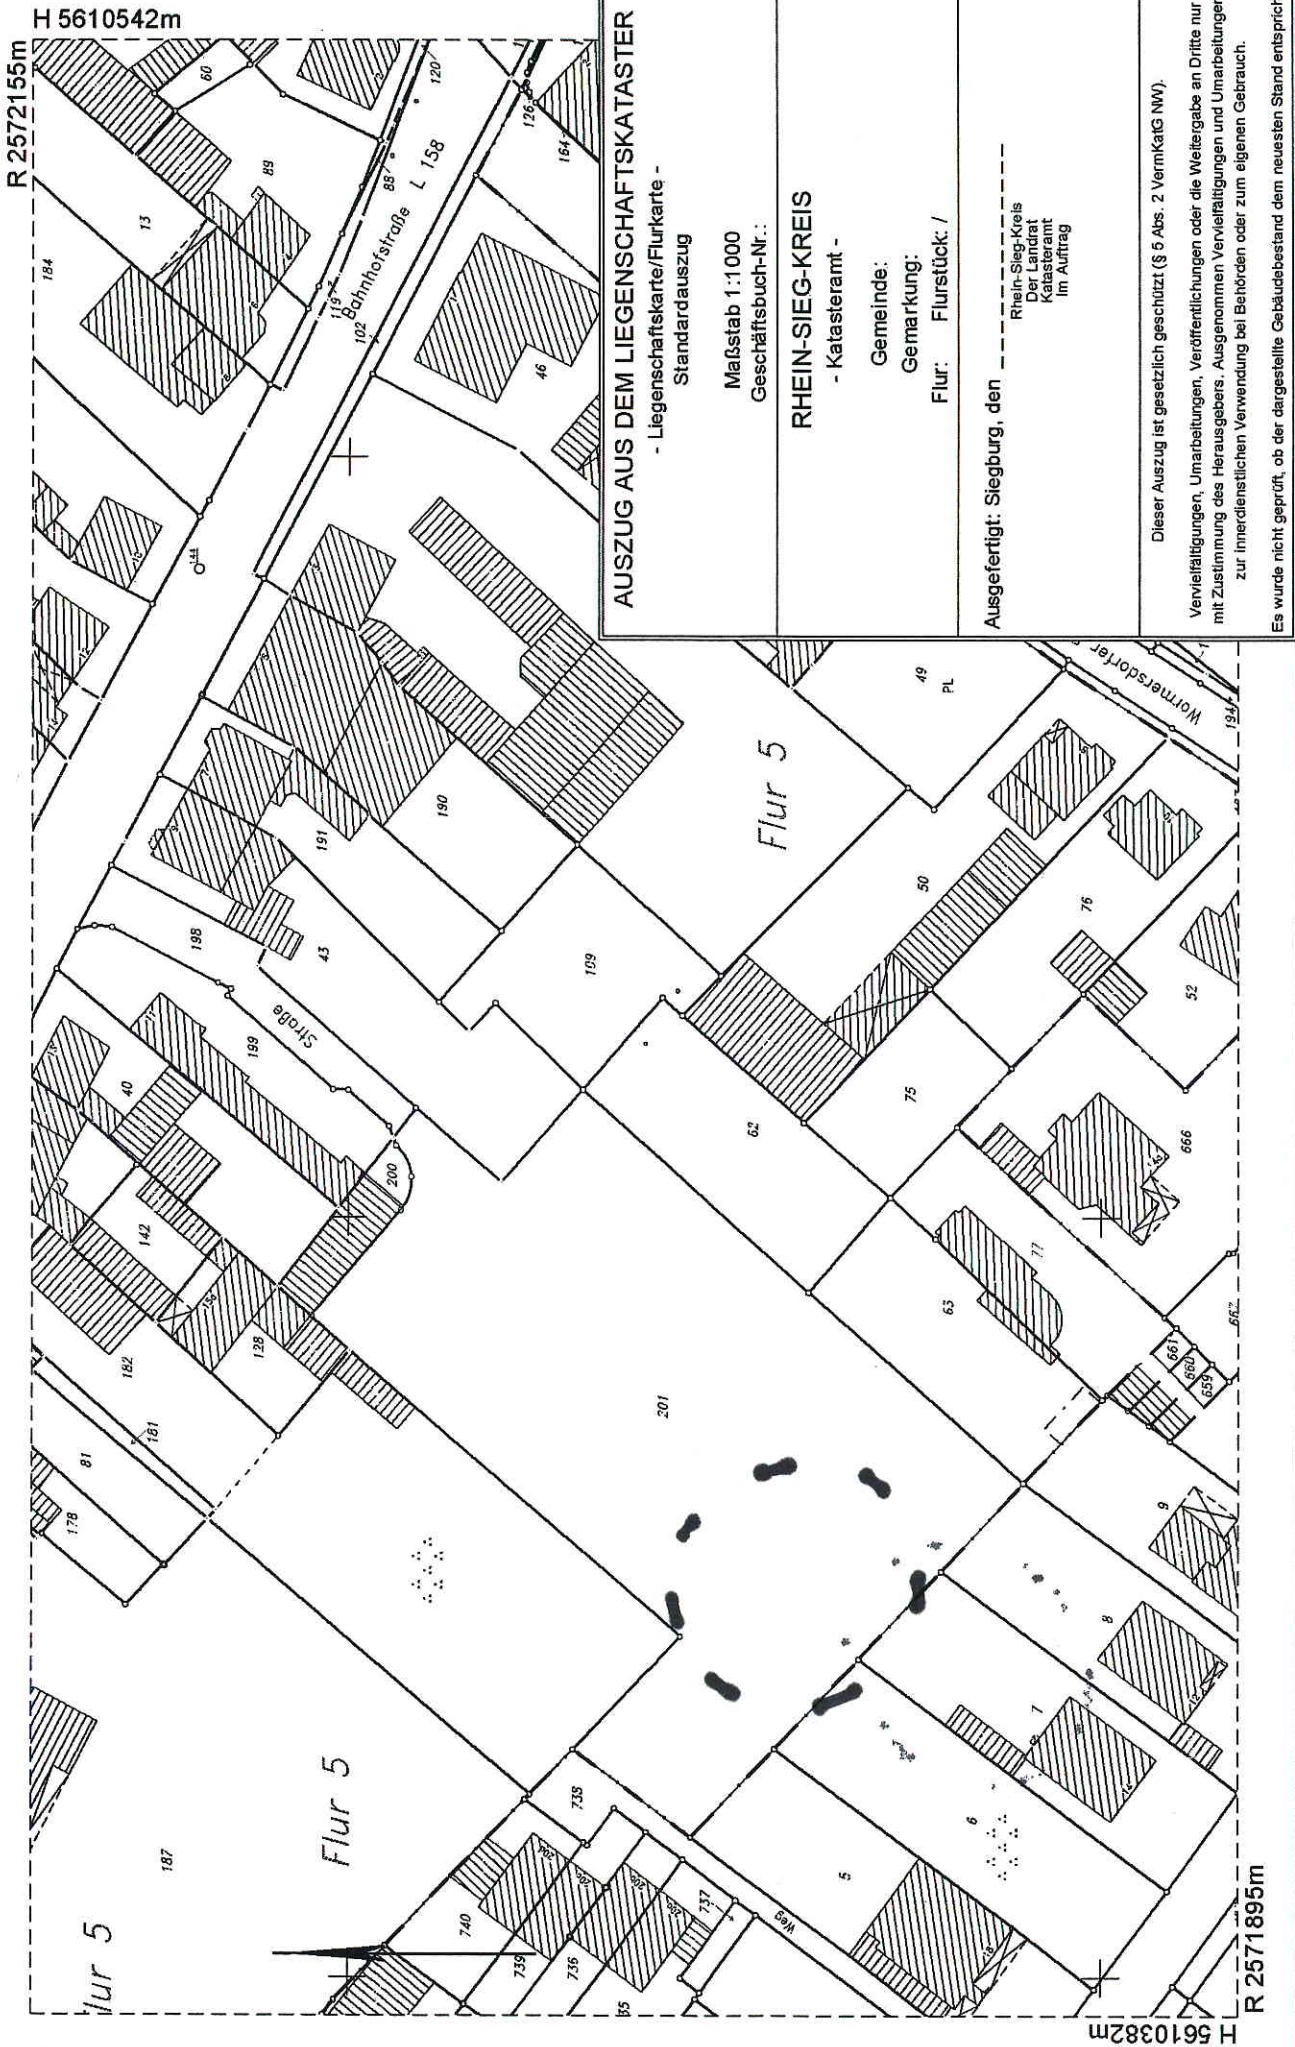


R 2572155m	H 5610542m	AUSZUG AUS DEM LIEGENSCHAFTSKATASTER - Liegenschaftskarte/Flurkarte - Standardauszug Maßstab 1:1000 Geschäftsbuch-Nr.: RHEIN-SIEG-KREIS - Katasteramt - Gemeinde: Gemarkung: Flur: Flurstück: /	Ausgefertigt: Siegburg, den --- Rhein-Sieg-Kreis Der Landrat Katasteramt im Auftrag	Dieser Auszug ist gesetzlich geschützt (§ 5 Abs. 2 VermKatG NW). Vervielfältigungen, Umarbeitungen, Veröffentlichungen oder die Weitergabe an Dritte nur mit Zustimmung des Herausgebers. Ausgenommen Vervielfältigungen und Umarbeitungen zur innerdienstlichen Verwendung bei Behörden oder zum eigenen Gebrauch. Es wurde nicht geprüft, ob der dargestellte Gebäudebestand dem neuesten Stand entspricht.
------------	------------	--	---	---

TEILBEREICH A

TEILB

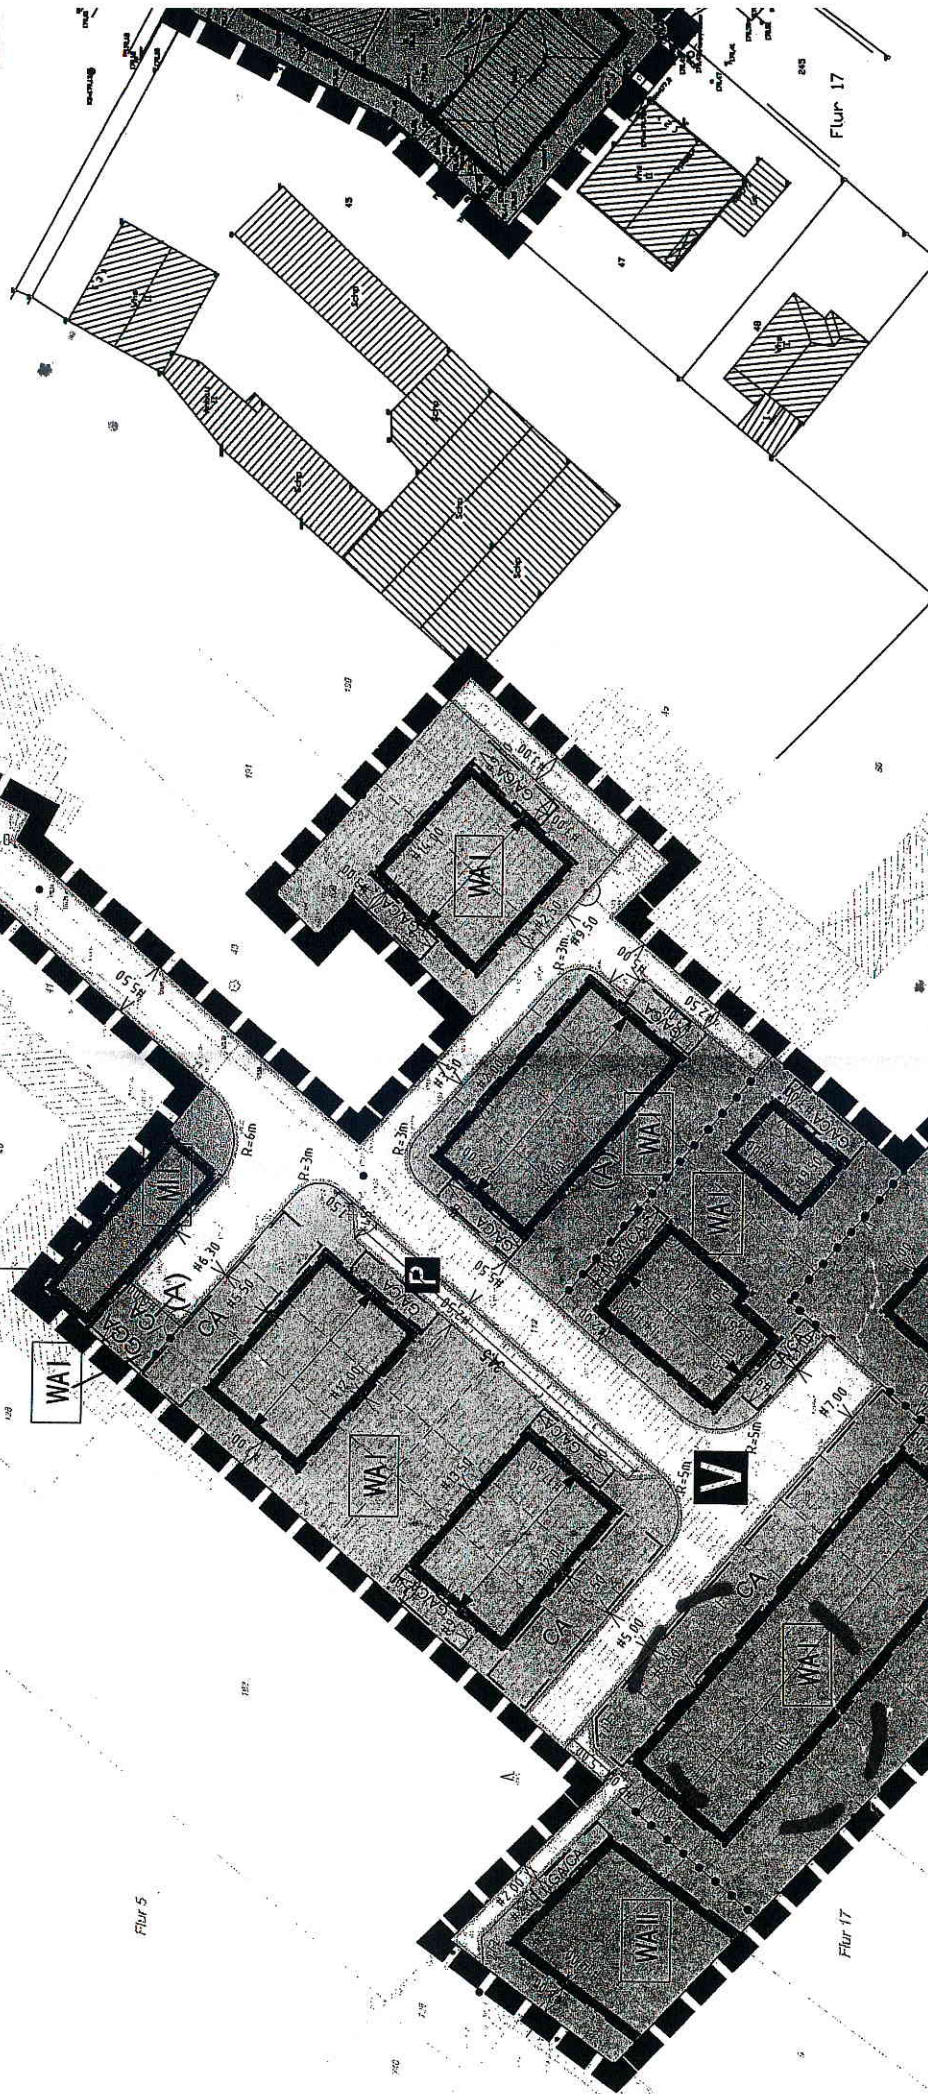

WA I	WA II	WA
II	I	
0,4	0,4	0,4
0	0	0
SD	SD	SD/W
30°-45°	max. 48°	

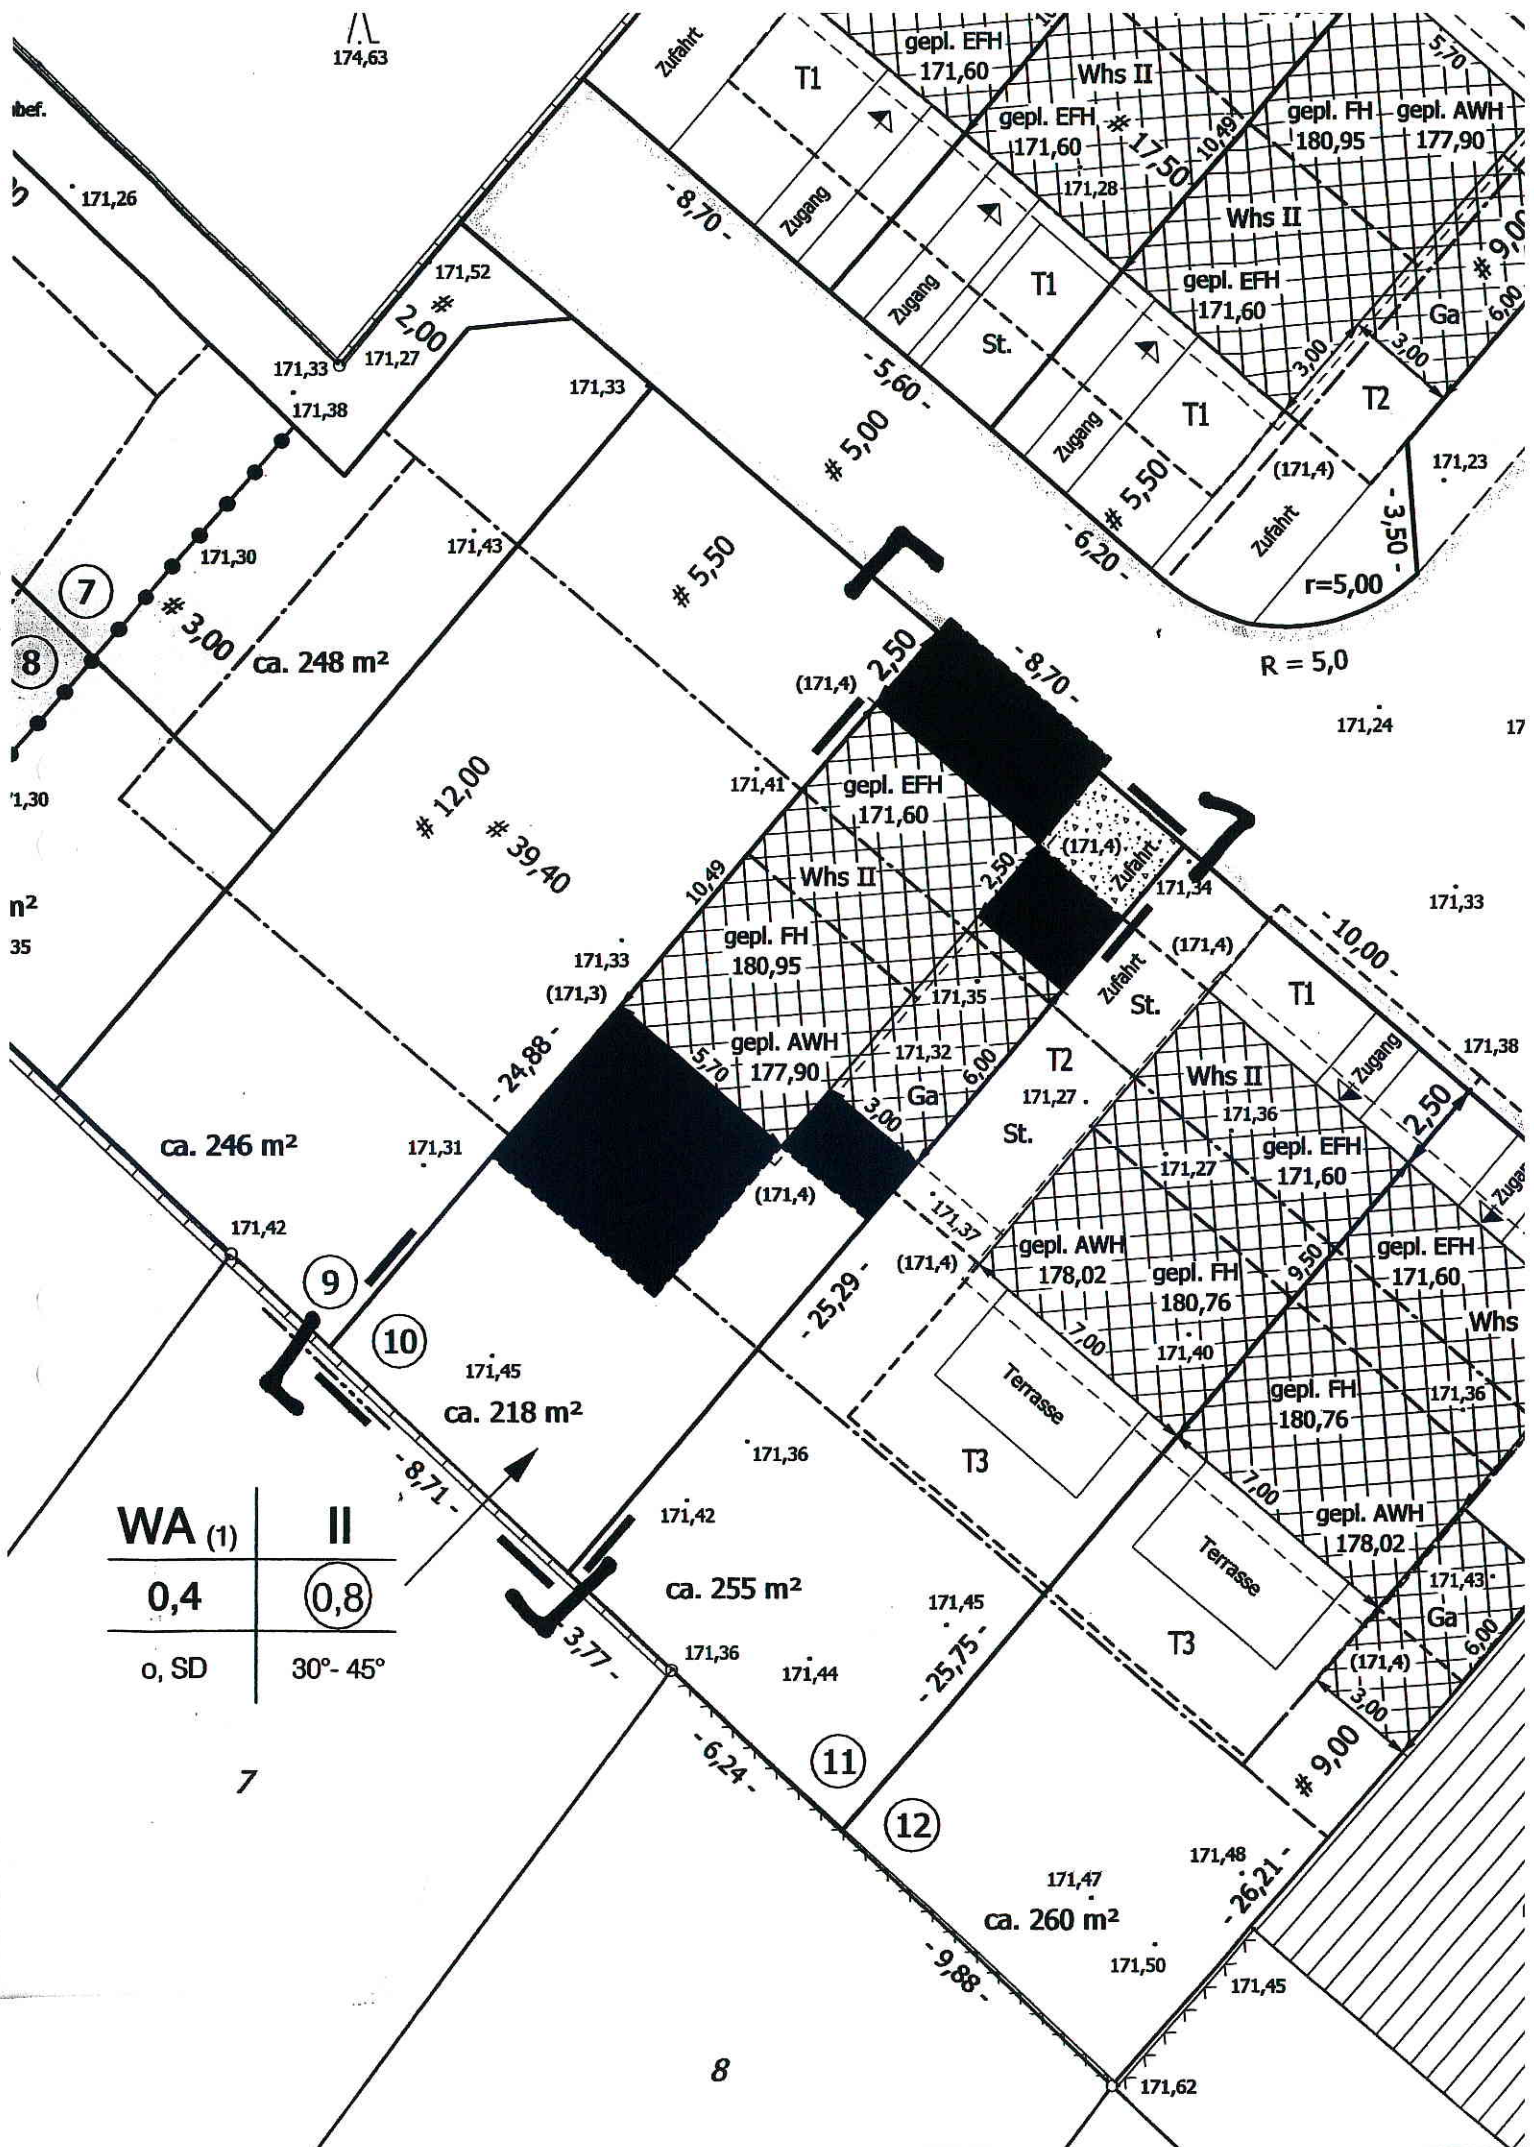


BAUANTRAG

Bauvorhaben:
Neubau von Einfamilienhäu-
Haus 10
Planstr. 1, B-Plan 32,
Wilßfeld-/Wormersdorfer Str
53340 Meckenheim

Zeichnung:

ANSICHTEN

ANSICHT GARTEN

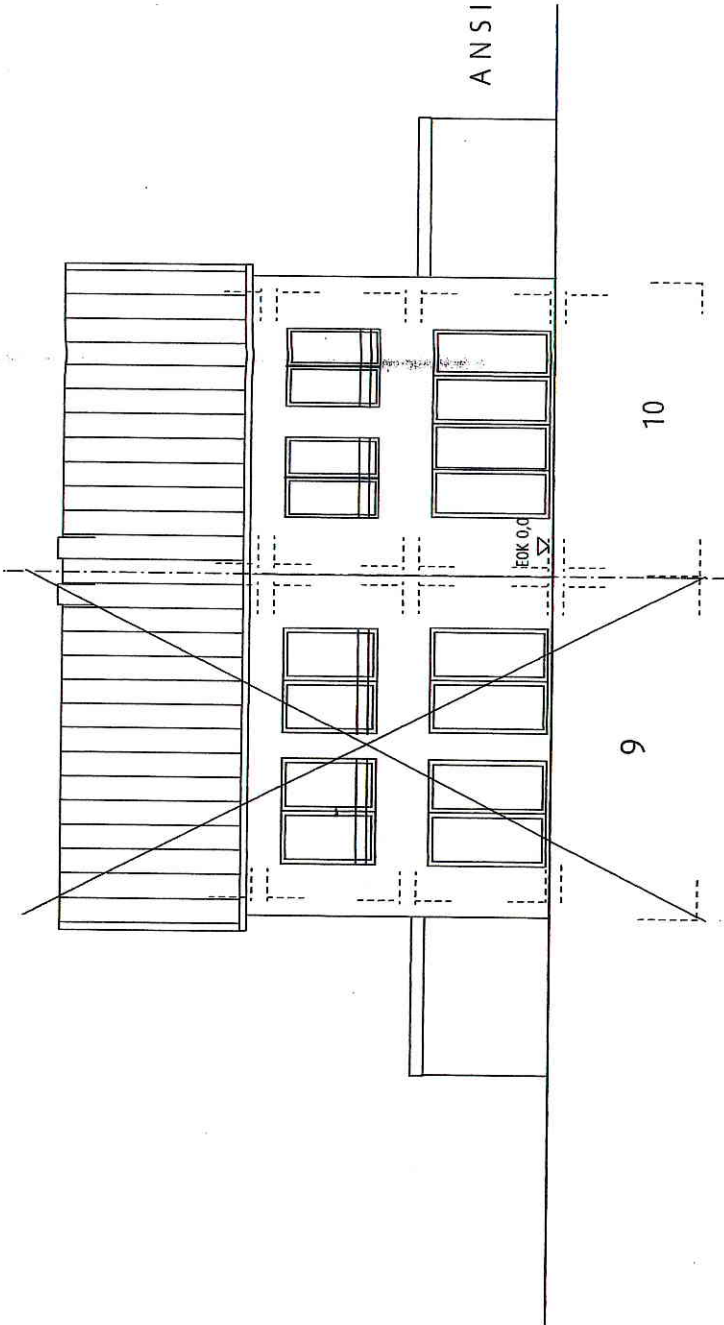

ANSICHT STRASSE

