


R 2572156m

H 5610536m

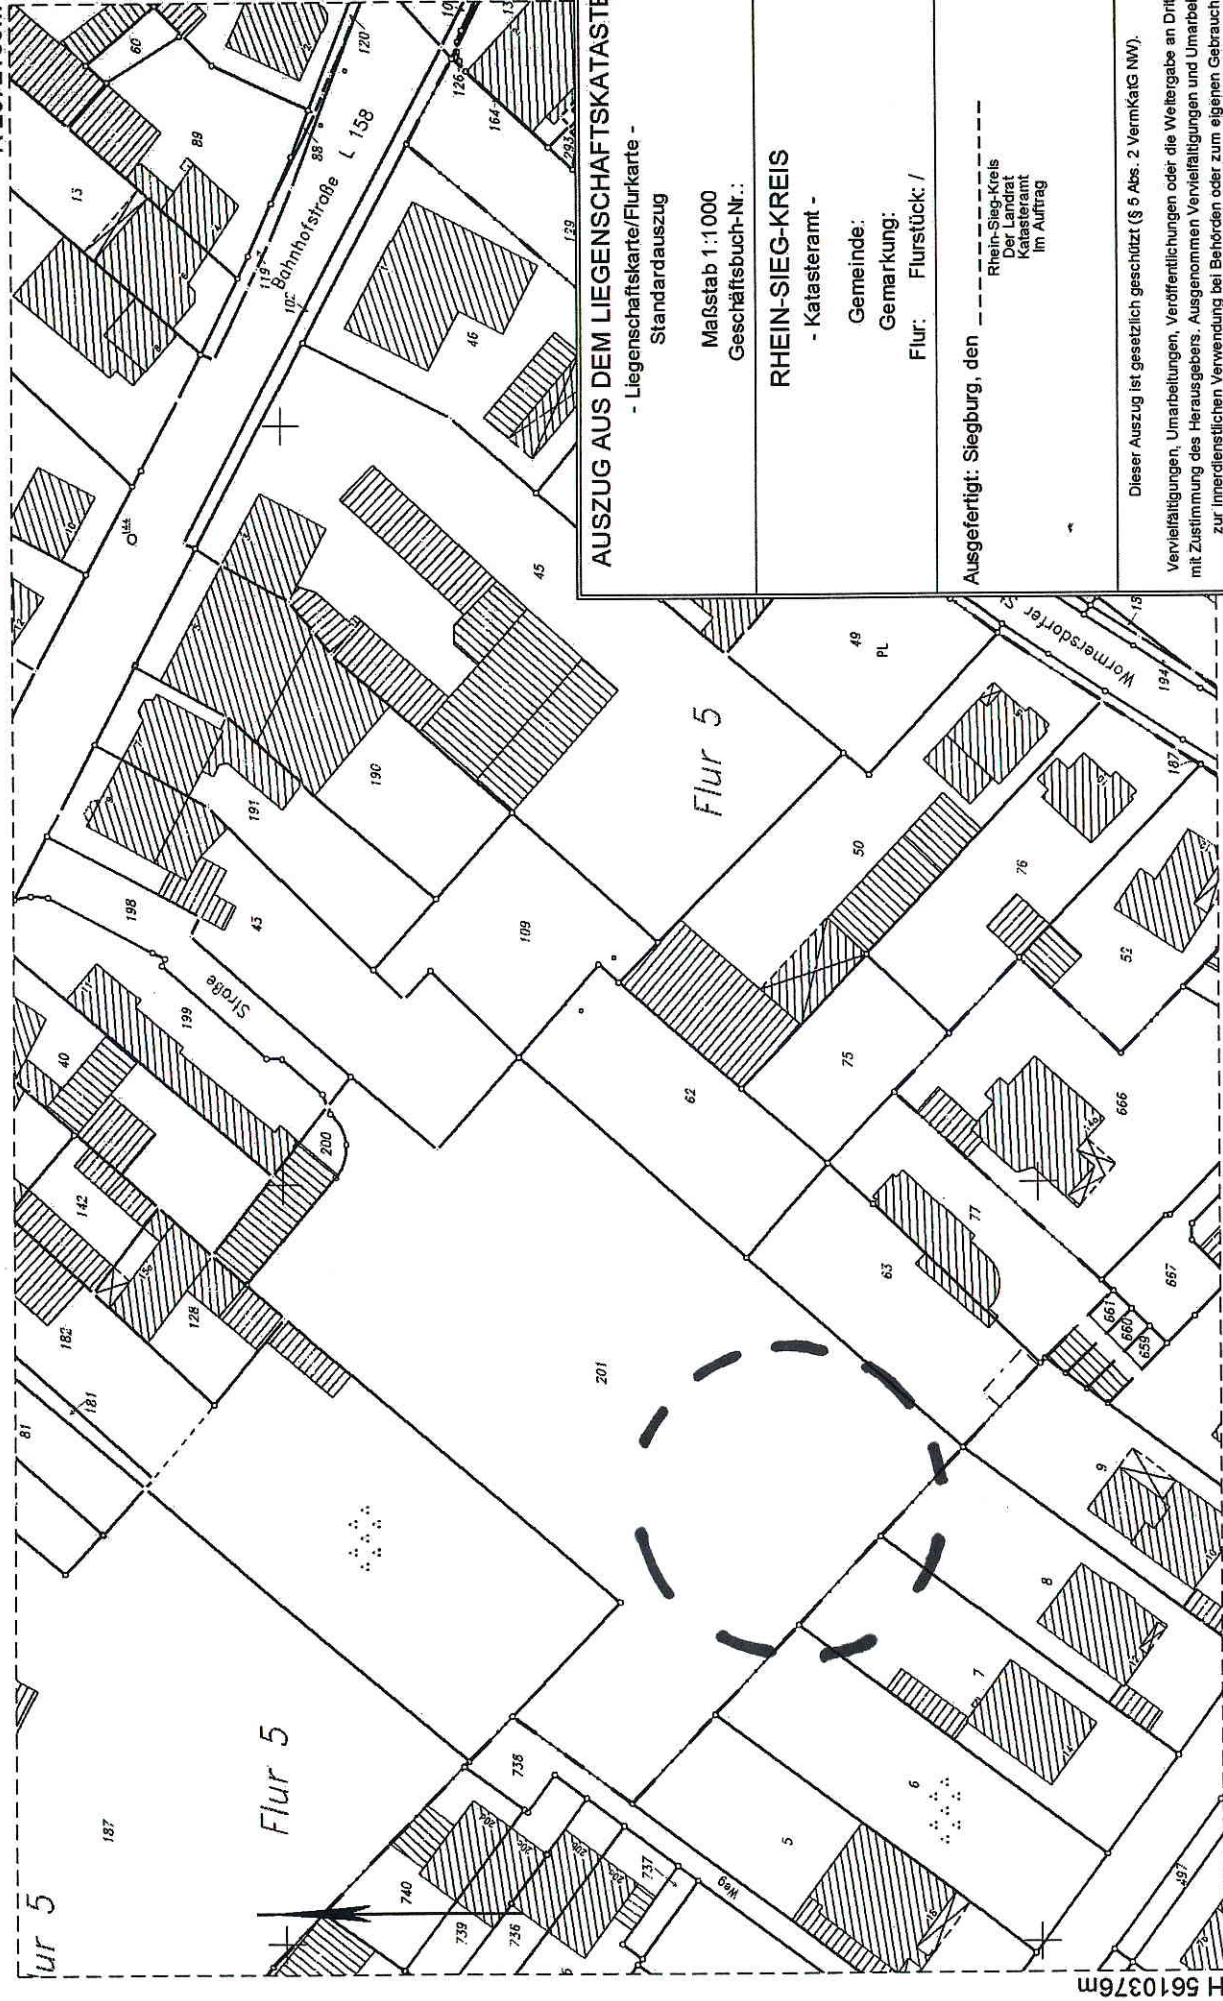


AUSZUG AUS DEM LIEGENSCHAFTSKATASTER - Liegenschaftskarte/Flurkarte - Standardauszug	
Maßstab 1:1000 Geschäftsbuch-Nr.:	
RHEIN-SIEG-KREIS - Katasteramt -	
Gemeinde:	
Gemarkung:	
Flur: Flurstück: /	
Ausgefertigt: Siegburg, den ----- Rhein-Sieg-Kreis Der Landrat Katasteramt Im Auftrag	
Dieser Auszug ist gesetzlich geschützt (§ 5 Abs. 2 VermKatG NW). Vervielfältigungen, Umarbeitungen, Veröffentlichungen oder die Weitergabe an Dritte nur mit Zustimmung des Herausgebers. Ausgenommen Vervielfältigungen und Umarbeitungen zur innerdienstlichen Verwendung bei Behörden oder zum eigenen Gebrauch.	
Es wurde nicht geprüft, ob der dargestellte Gebäudebestand dem neuesten Stand entspricht.	

H 5610376m

R 2571896m


TEIL B

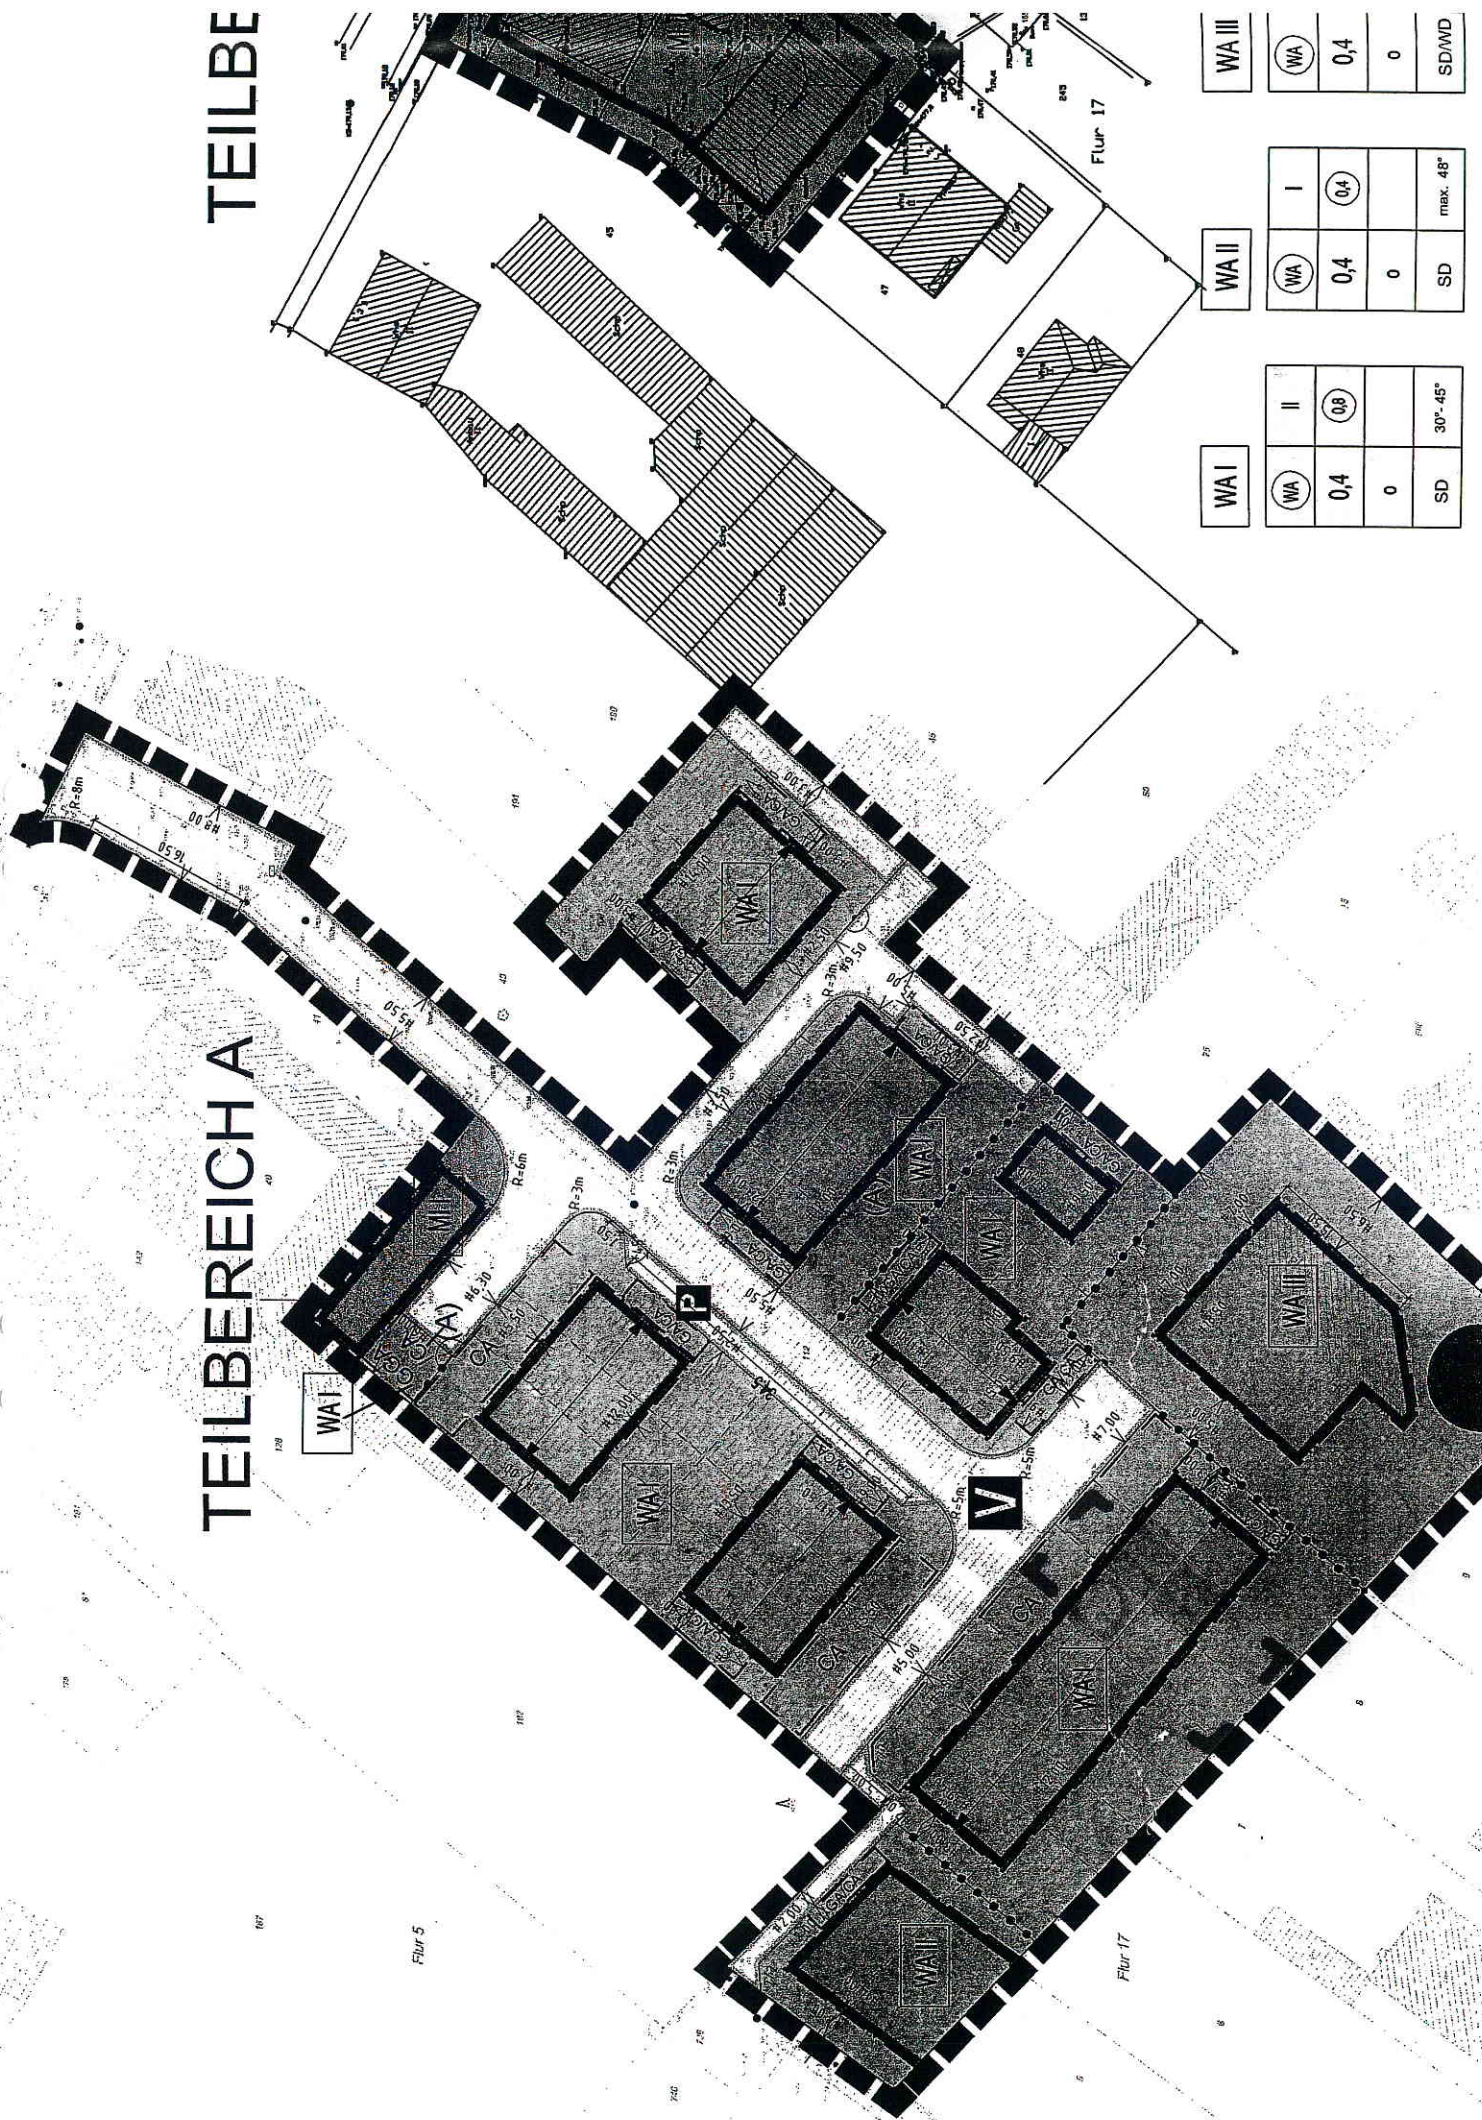


WA III	WA	0,4	0	SD/WD
--------	----	-----	---	-------

WA II	I	0,4		max. 48°
	WA	0,4	0	SD

WA	
0,4	0,8
0	
SD	30° - 45°

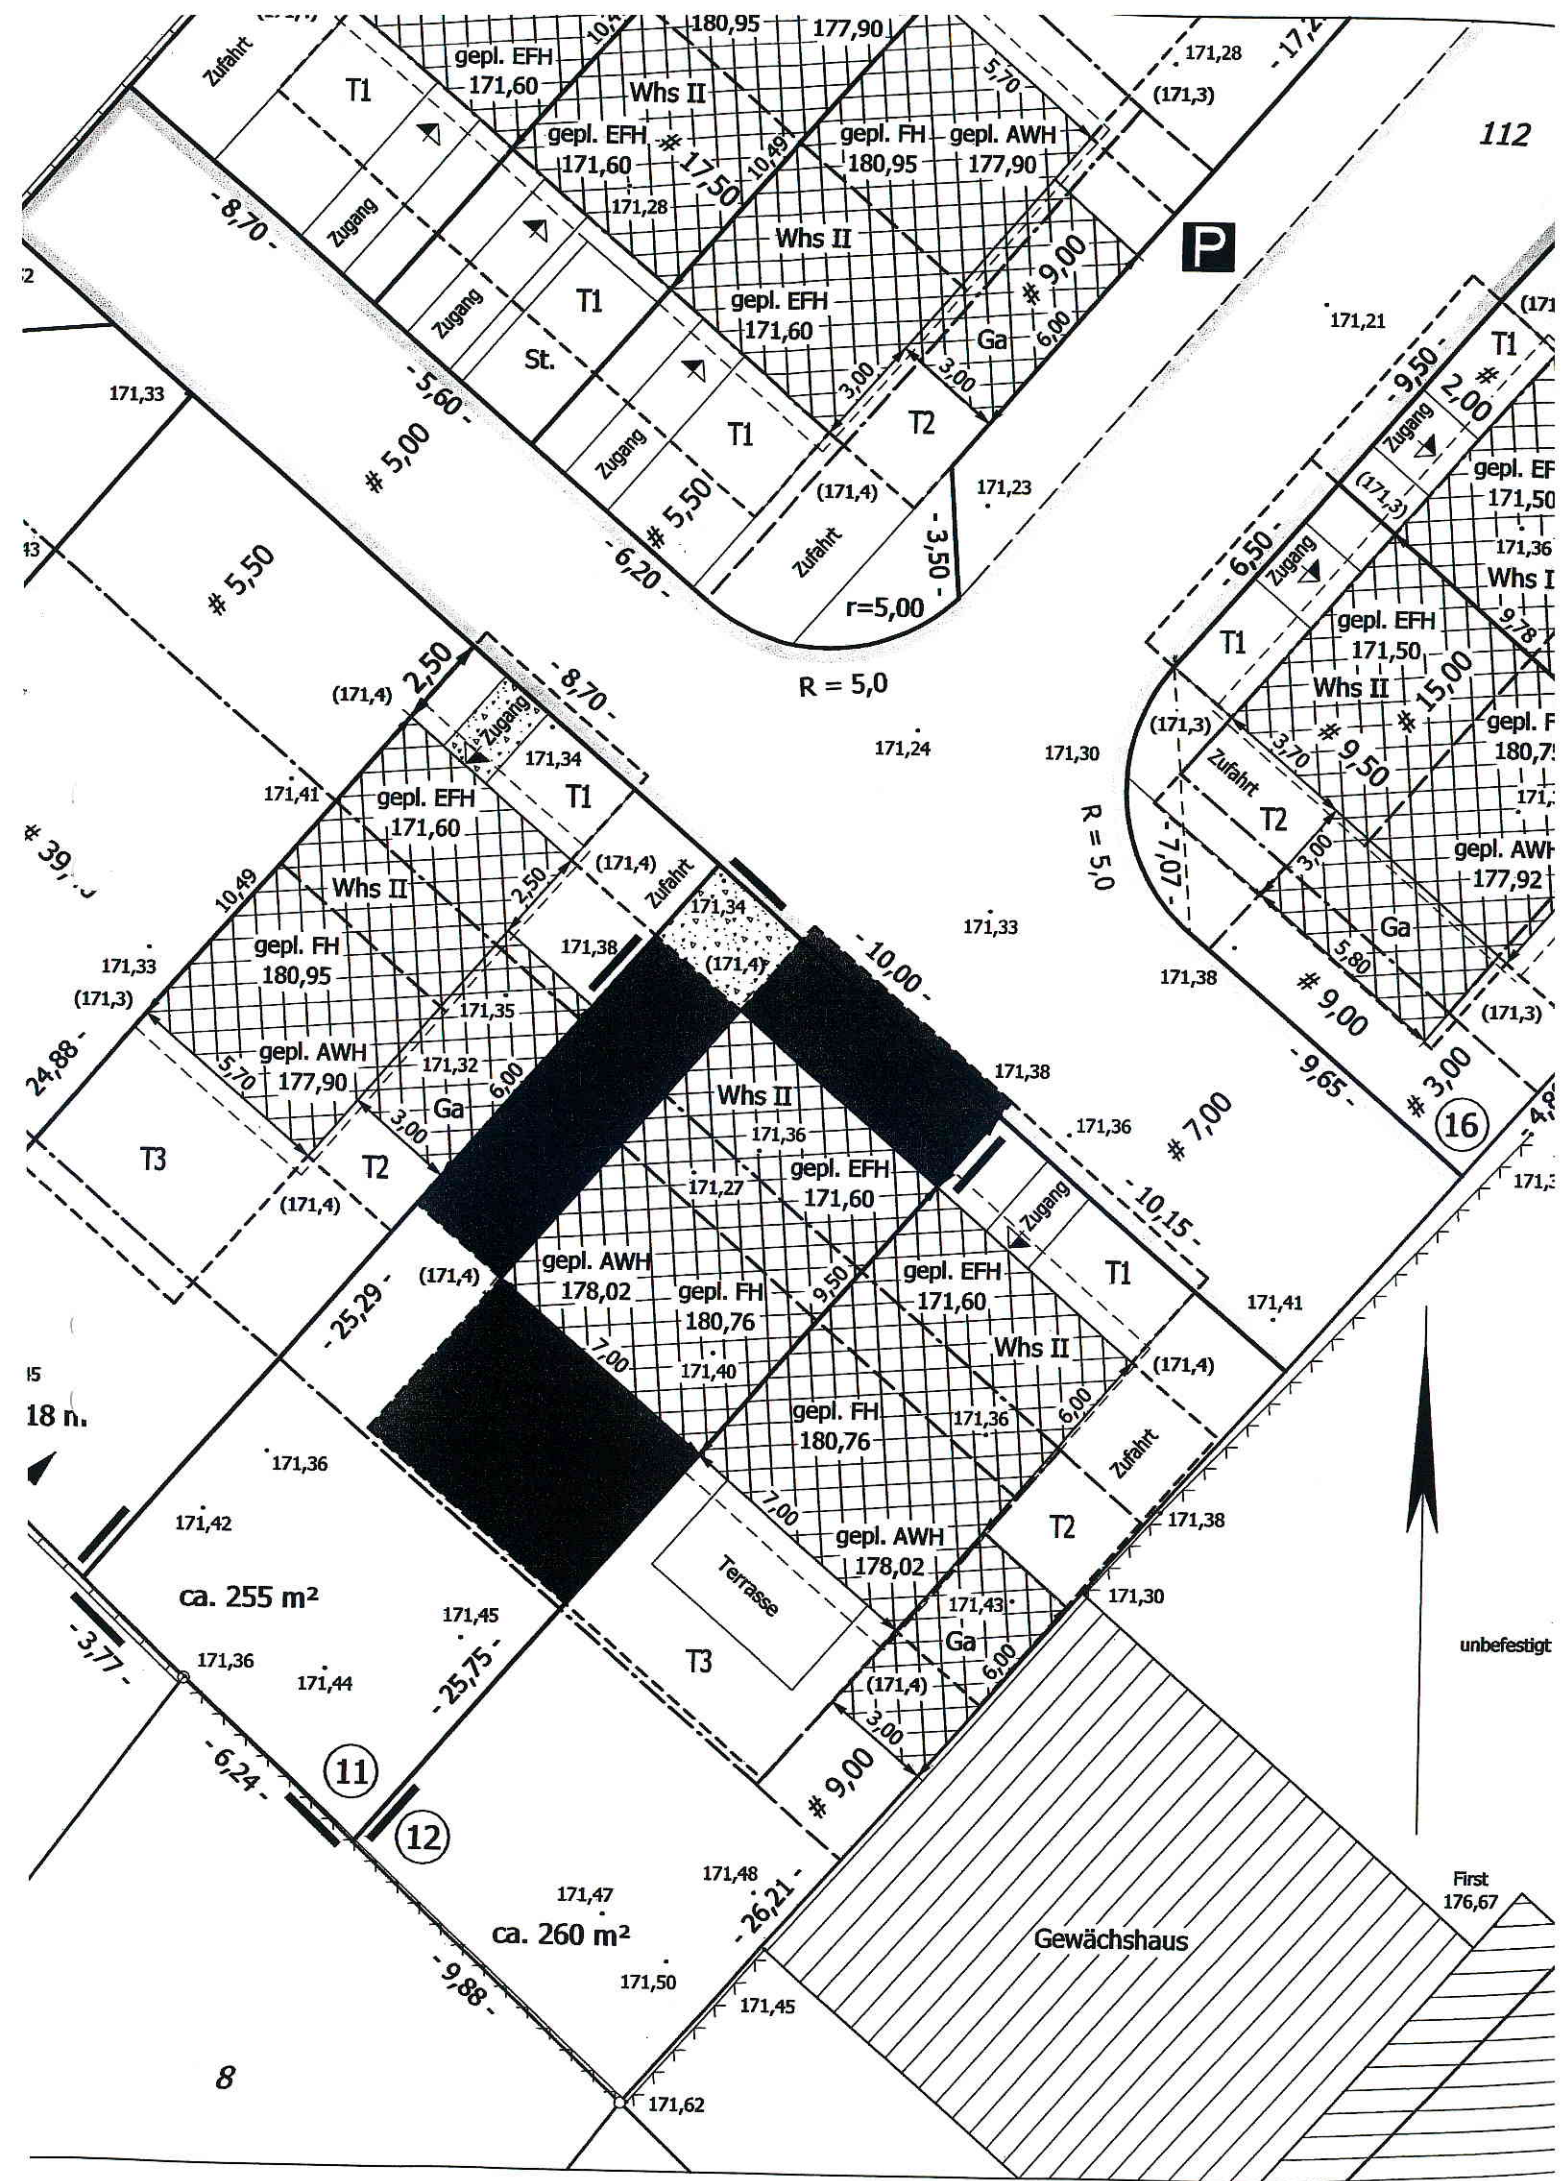

STRASSENANSICHT

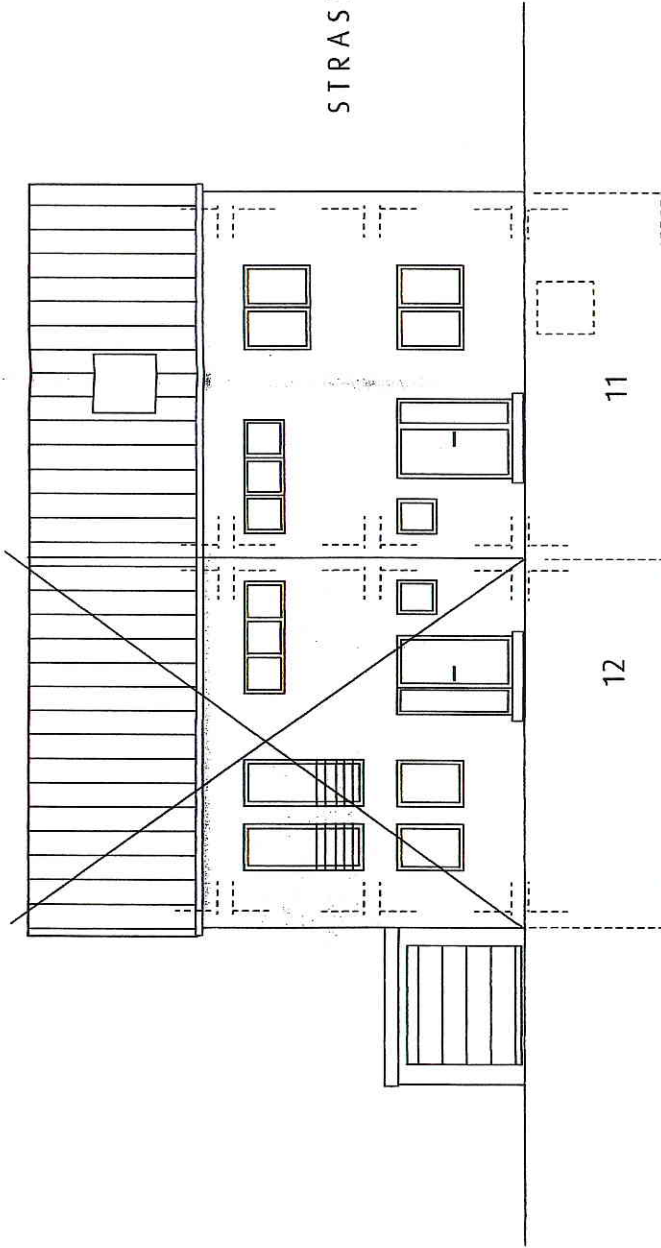

Bauvorhaben:
Neubau von Einfamilienhäusern,
Haus 11
Planstr. 1, B-Plan 32,
Wißfeld-/Wormsdorfer Str.
53340 Meckenheim

Zeichnung:

STRASSENANSICHT
GARTENANSICHT

GARTENANSICHT

