

R 2572156m

H 5610536m

AUSZUG AUS DEM LIEGENSCHAFTSKATASTER

- Liegenschaftskarte/Flurkarte -
Standardauszug

Maßstab 1:1000
Geschäftsbuch-Nr.:

RHEIN-SIEG-KREIS
- Katasteramt -

Gemeinde:

Gemarkung:

Flur: Flurstück: /


Ausgefertigt: Siegburg, den

Rhein-Sieg-Kreis
Der Landrat
Katasteramt
Im Auftrag

Dieser Auszug ist gesetzlich geschützt (§ 5 Abs. 2 VermKatG NW).


Vervielfältigungen, Umarbeitungen, Veröffentlichungen oder die Weitergabe an Dritte nur mit Zustimmung des Herausgebers. Ausgenommen Vervielfältigungen und Umarbeitungen zur innerdienstlichen Verwendung bei Behörden oder zum eigenen Gebrauch.

Es wurde nicht geprüft, ob der dargestellte Gebäudebestand dem neuesten Stand entspricht.

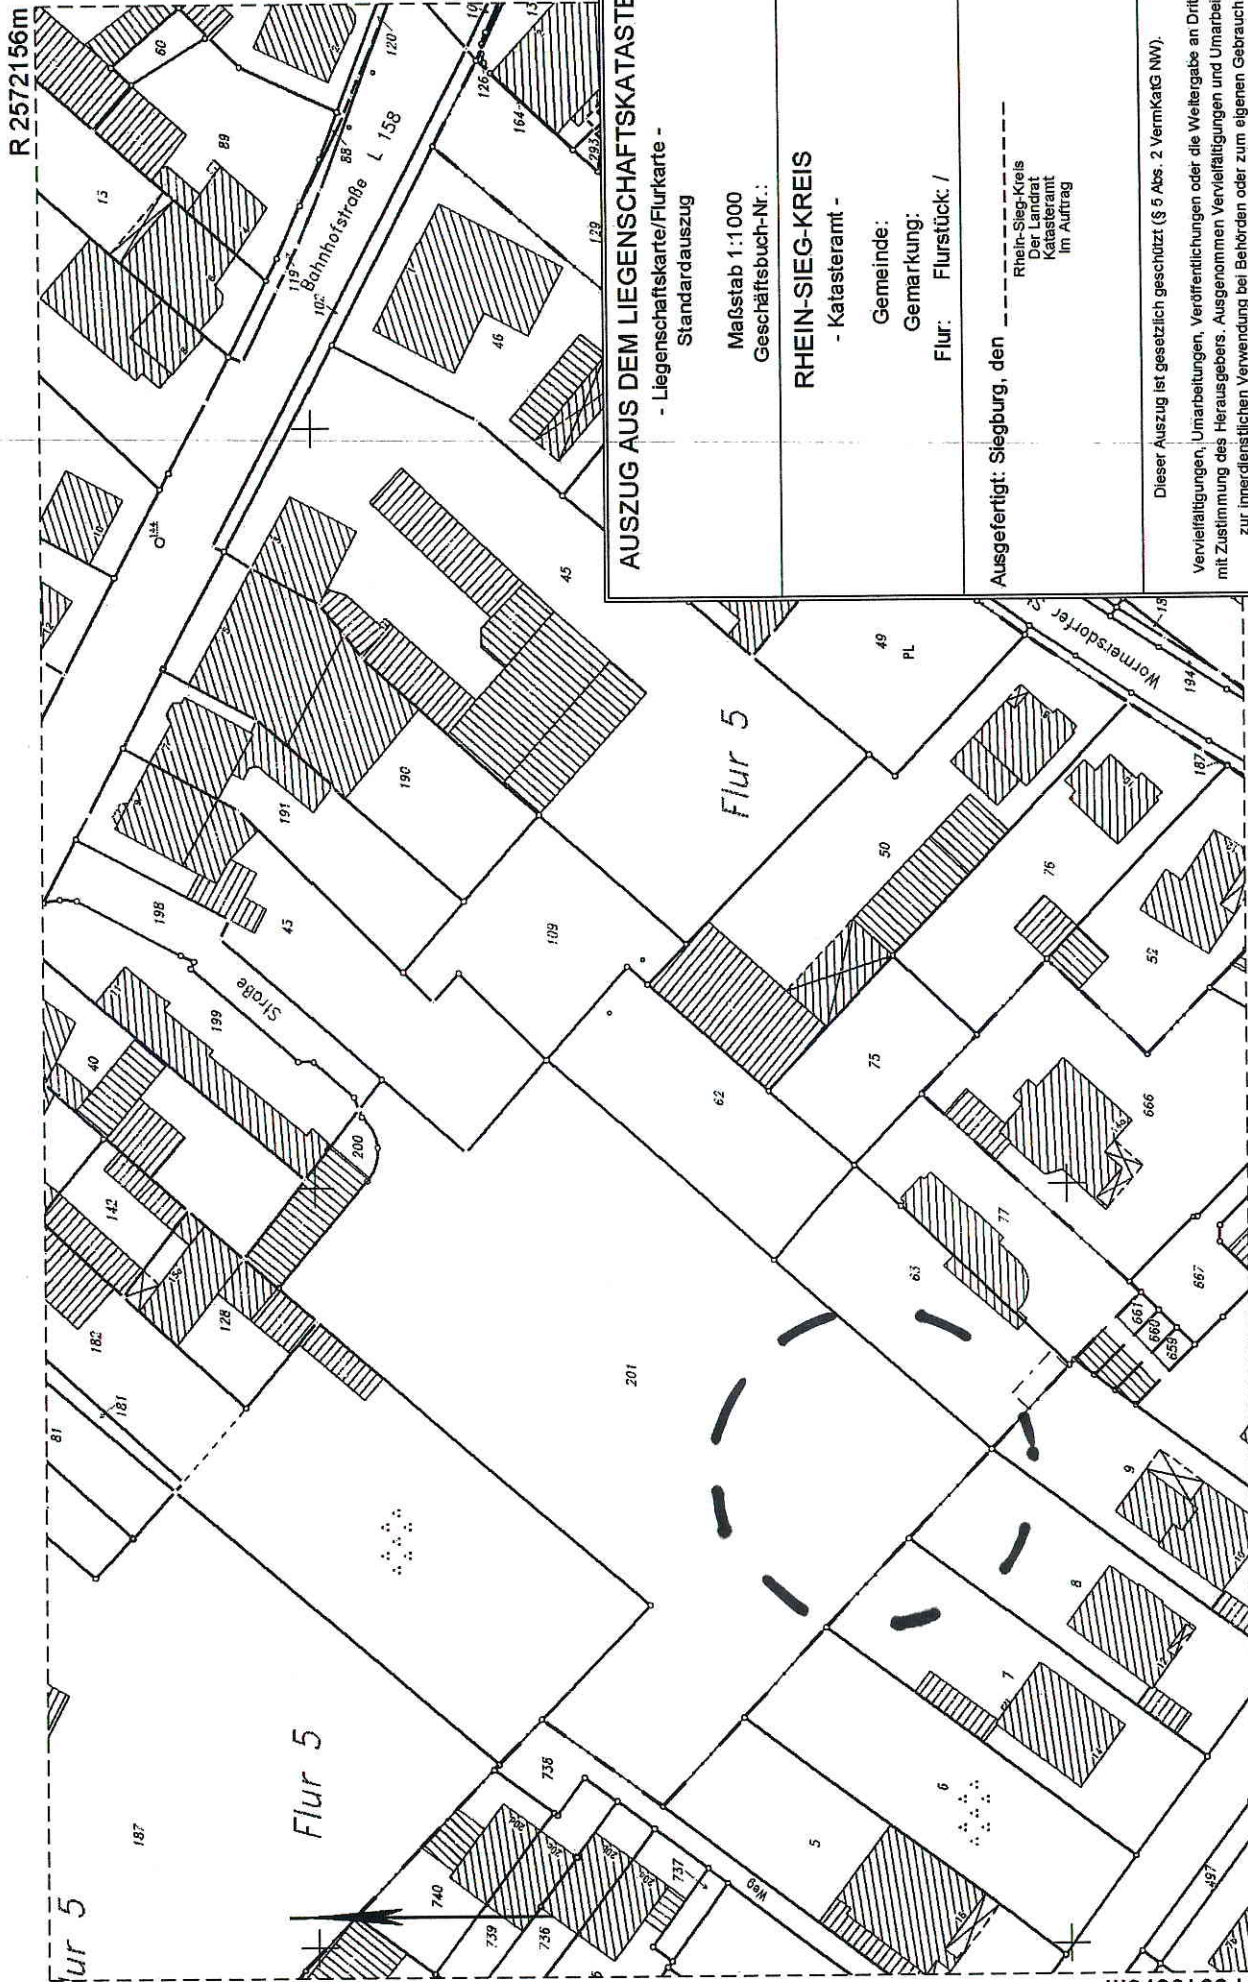

TEILBEREICH A


TEILBE

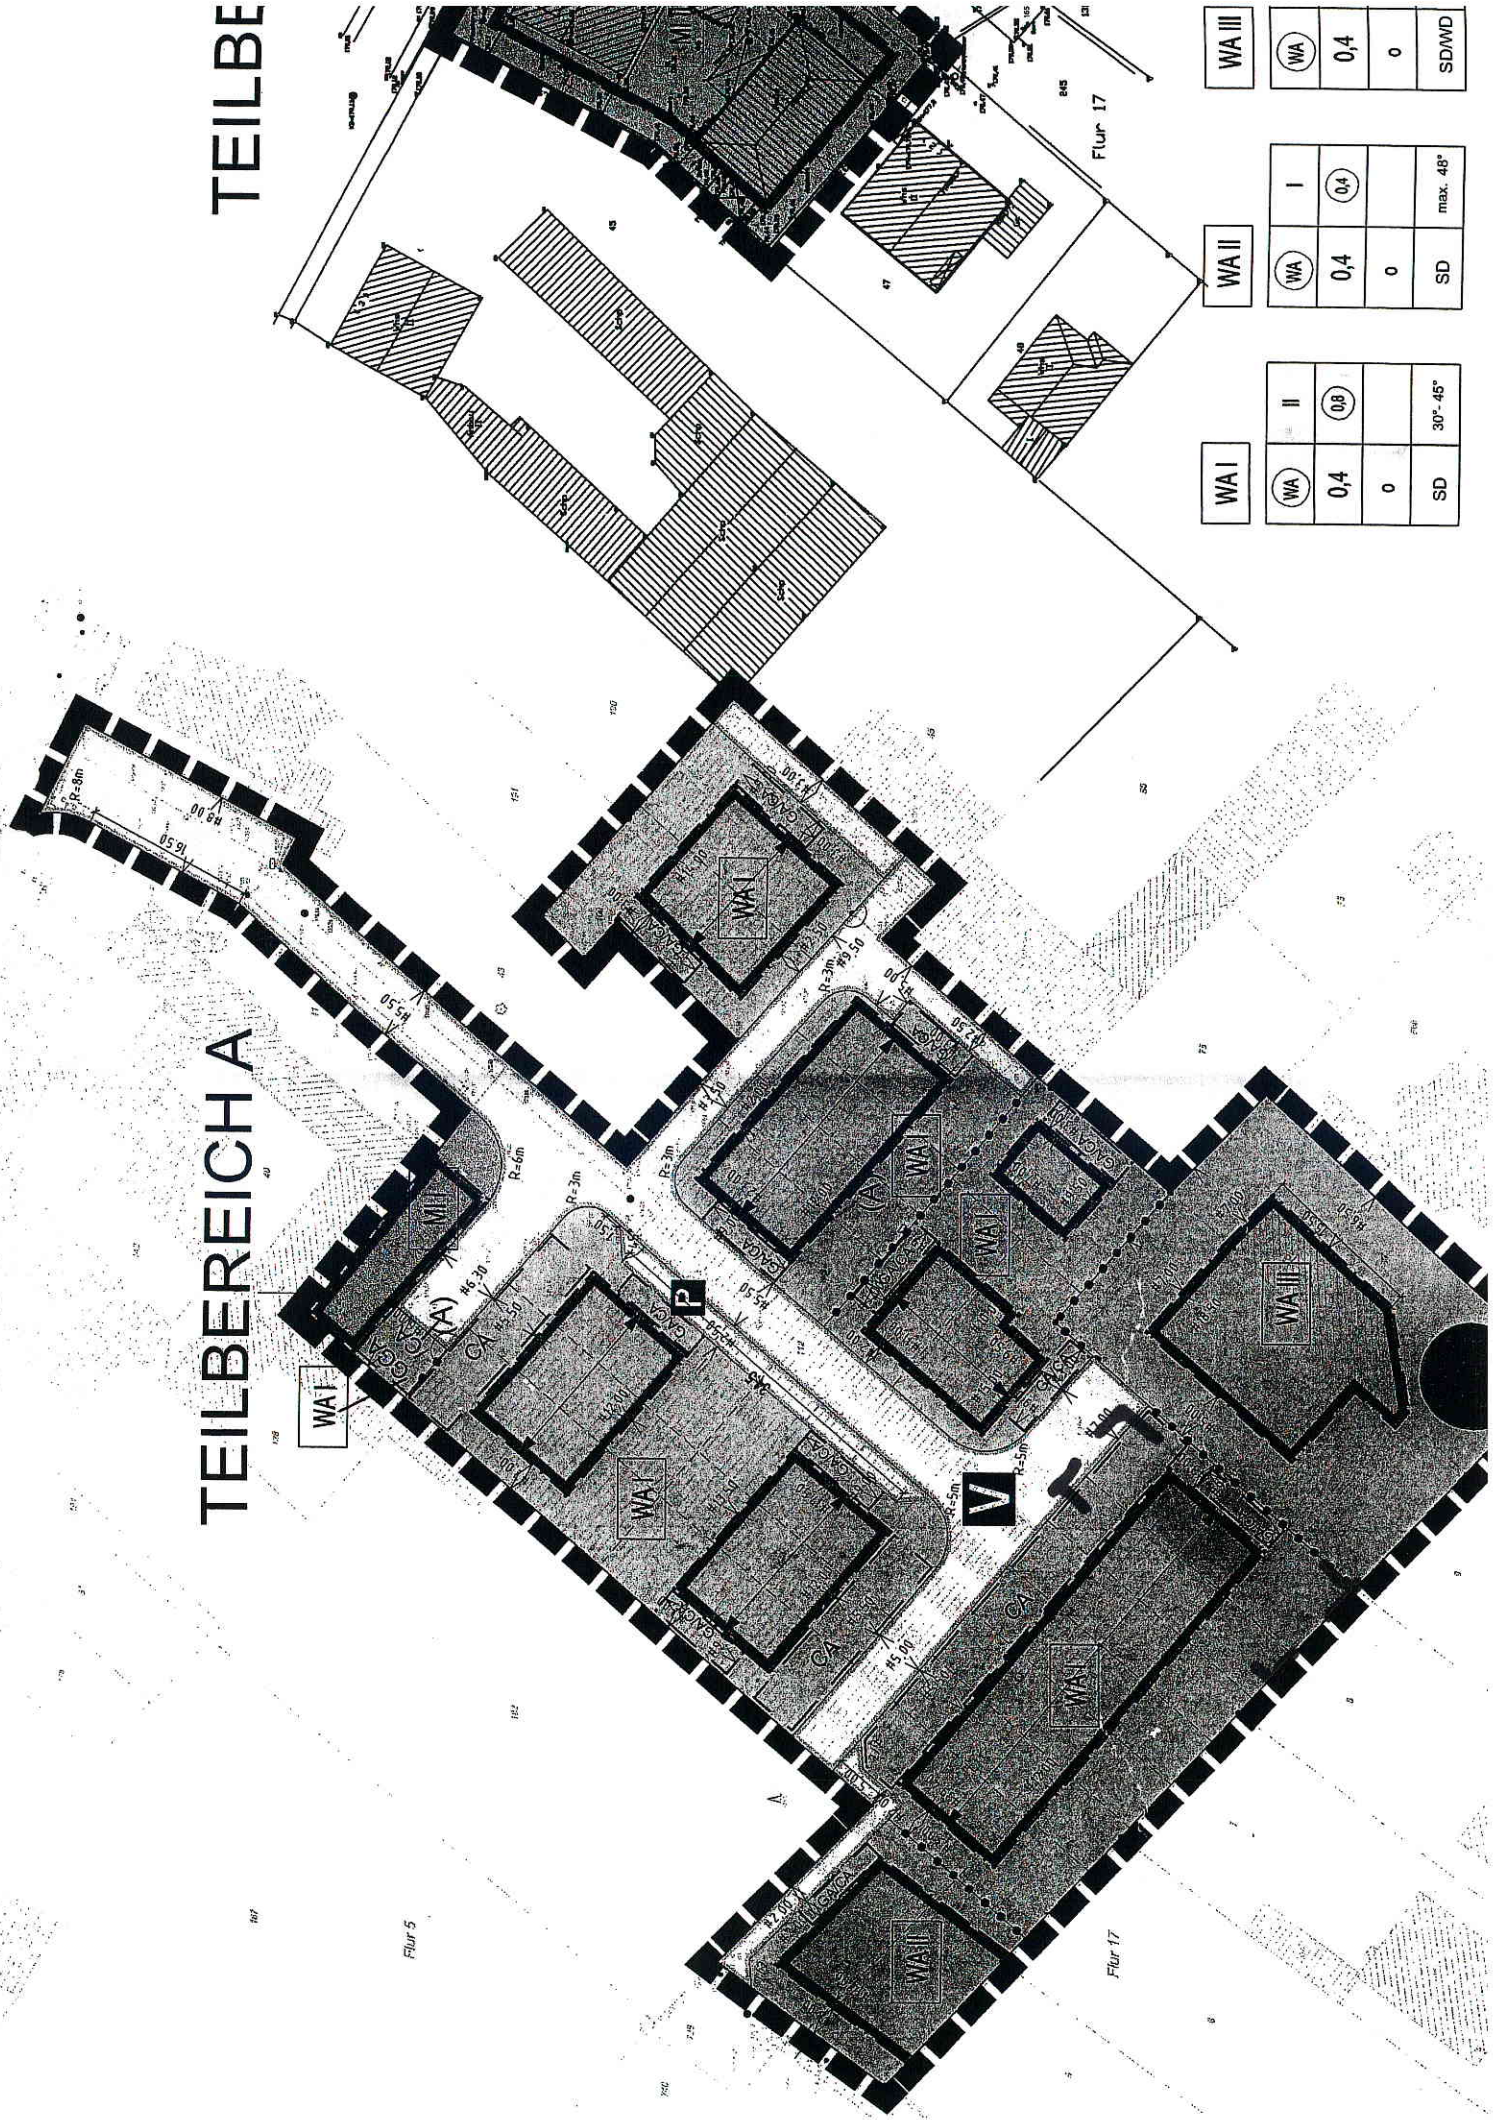

WA I	WA II	WA III
WA	WA	WA
0,4	0,4	0,4
0	0	0
SD	SD	SDWD
30°-45°	max. 48°	



STRASSENANSICHT

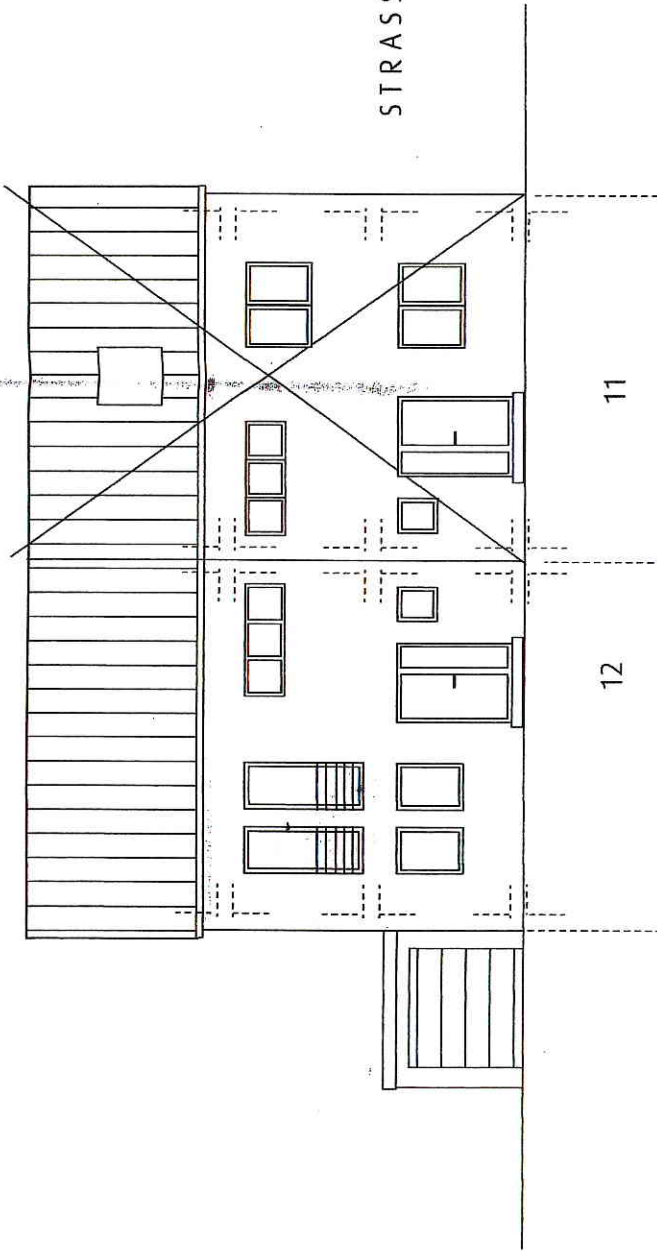

Bauvorhaben:

Neubau von Einfamilienhäuser
Haus 12
Planstr. 1, B-Plan 32,
Wilfeld-/Wormersdorfer Str.
53340 Meckenheim

Zeichnung:

STRASSENANSICHT
GARTENANSICHT

GARTENANSICHT

