


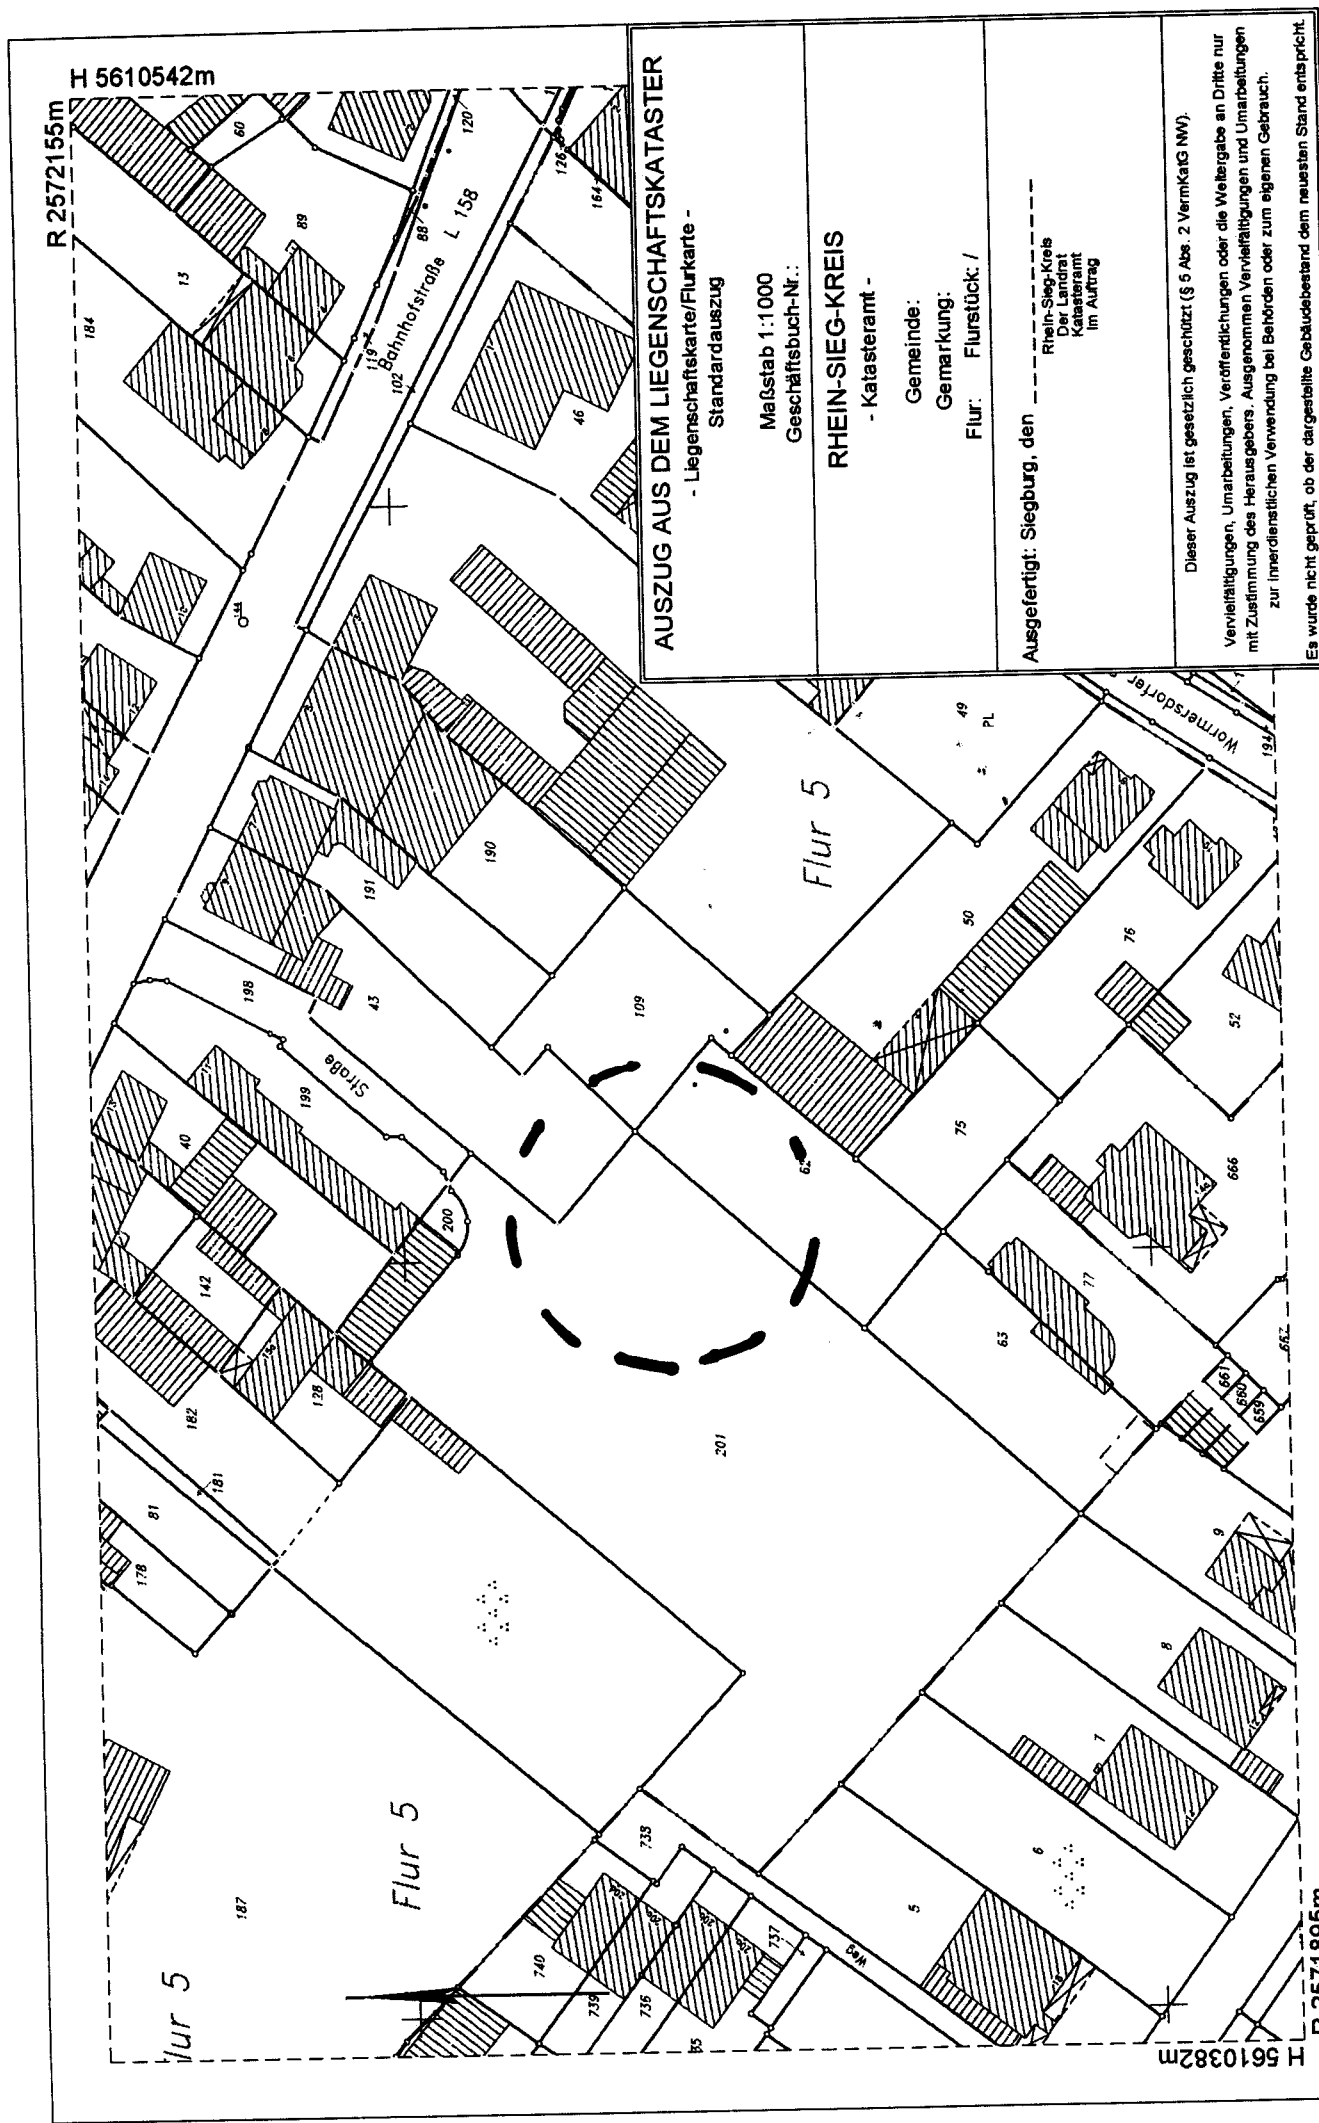

H 5610542m

R 2572155m

AUSZUG AUS DEM LIEGENSCHAFTSKATASTER

- Liegenschaftskarte/Flurkarte -
Standardauszug

Maßstab 1:1.000
Geschäftsbuch-Nr.:

RHEIN-SIEG-KREIS

- Katasteramt -

Gemeinde:

Gemarkung:

Flur: Flurstück: /

Ausgefertigt: Siegburg, den ---
Rhein-Sieg-Kreis
Der Landrat
Katasteramt
im Auftrag

Dieser Auszug ist gesetzlich geschützt (§ 5 Abs. 2 VermKatG NW).

Vervielfältigungen, Umarbeitungen, Veröffentlichungen oder die Weitergabe an Dritte nur mit Zustimmung des Herausgebers. Ausgenommen Vervielfältigungen und Umarbeitungen zur innerdienstlichen Verwendung bei Behörden oder zum eigenen Gebrauch.

Es wurde nicht geprüft, ob der dargestellte Gebäudefestbestand dem neuesten Stand entspricht.

Flur 5


Flur 5


Flur 5


H 5610382m

R 2571895m

TEIL B

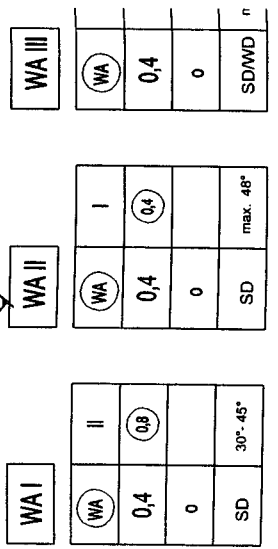

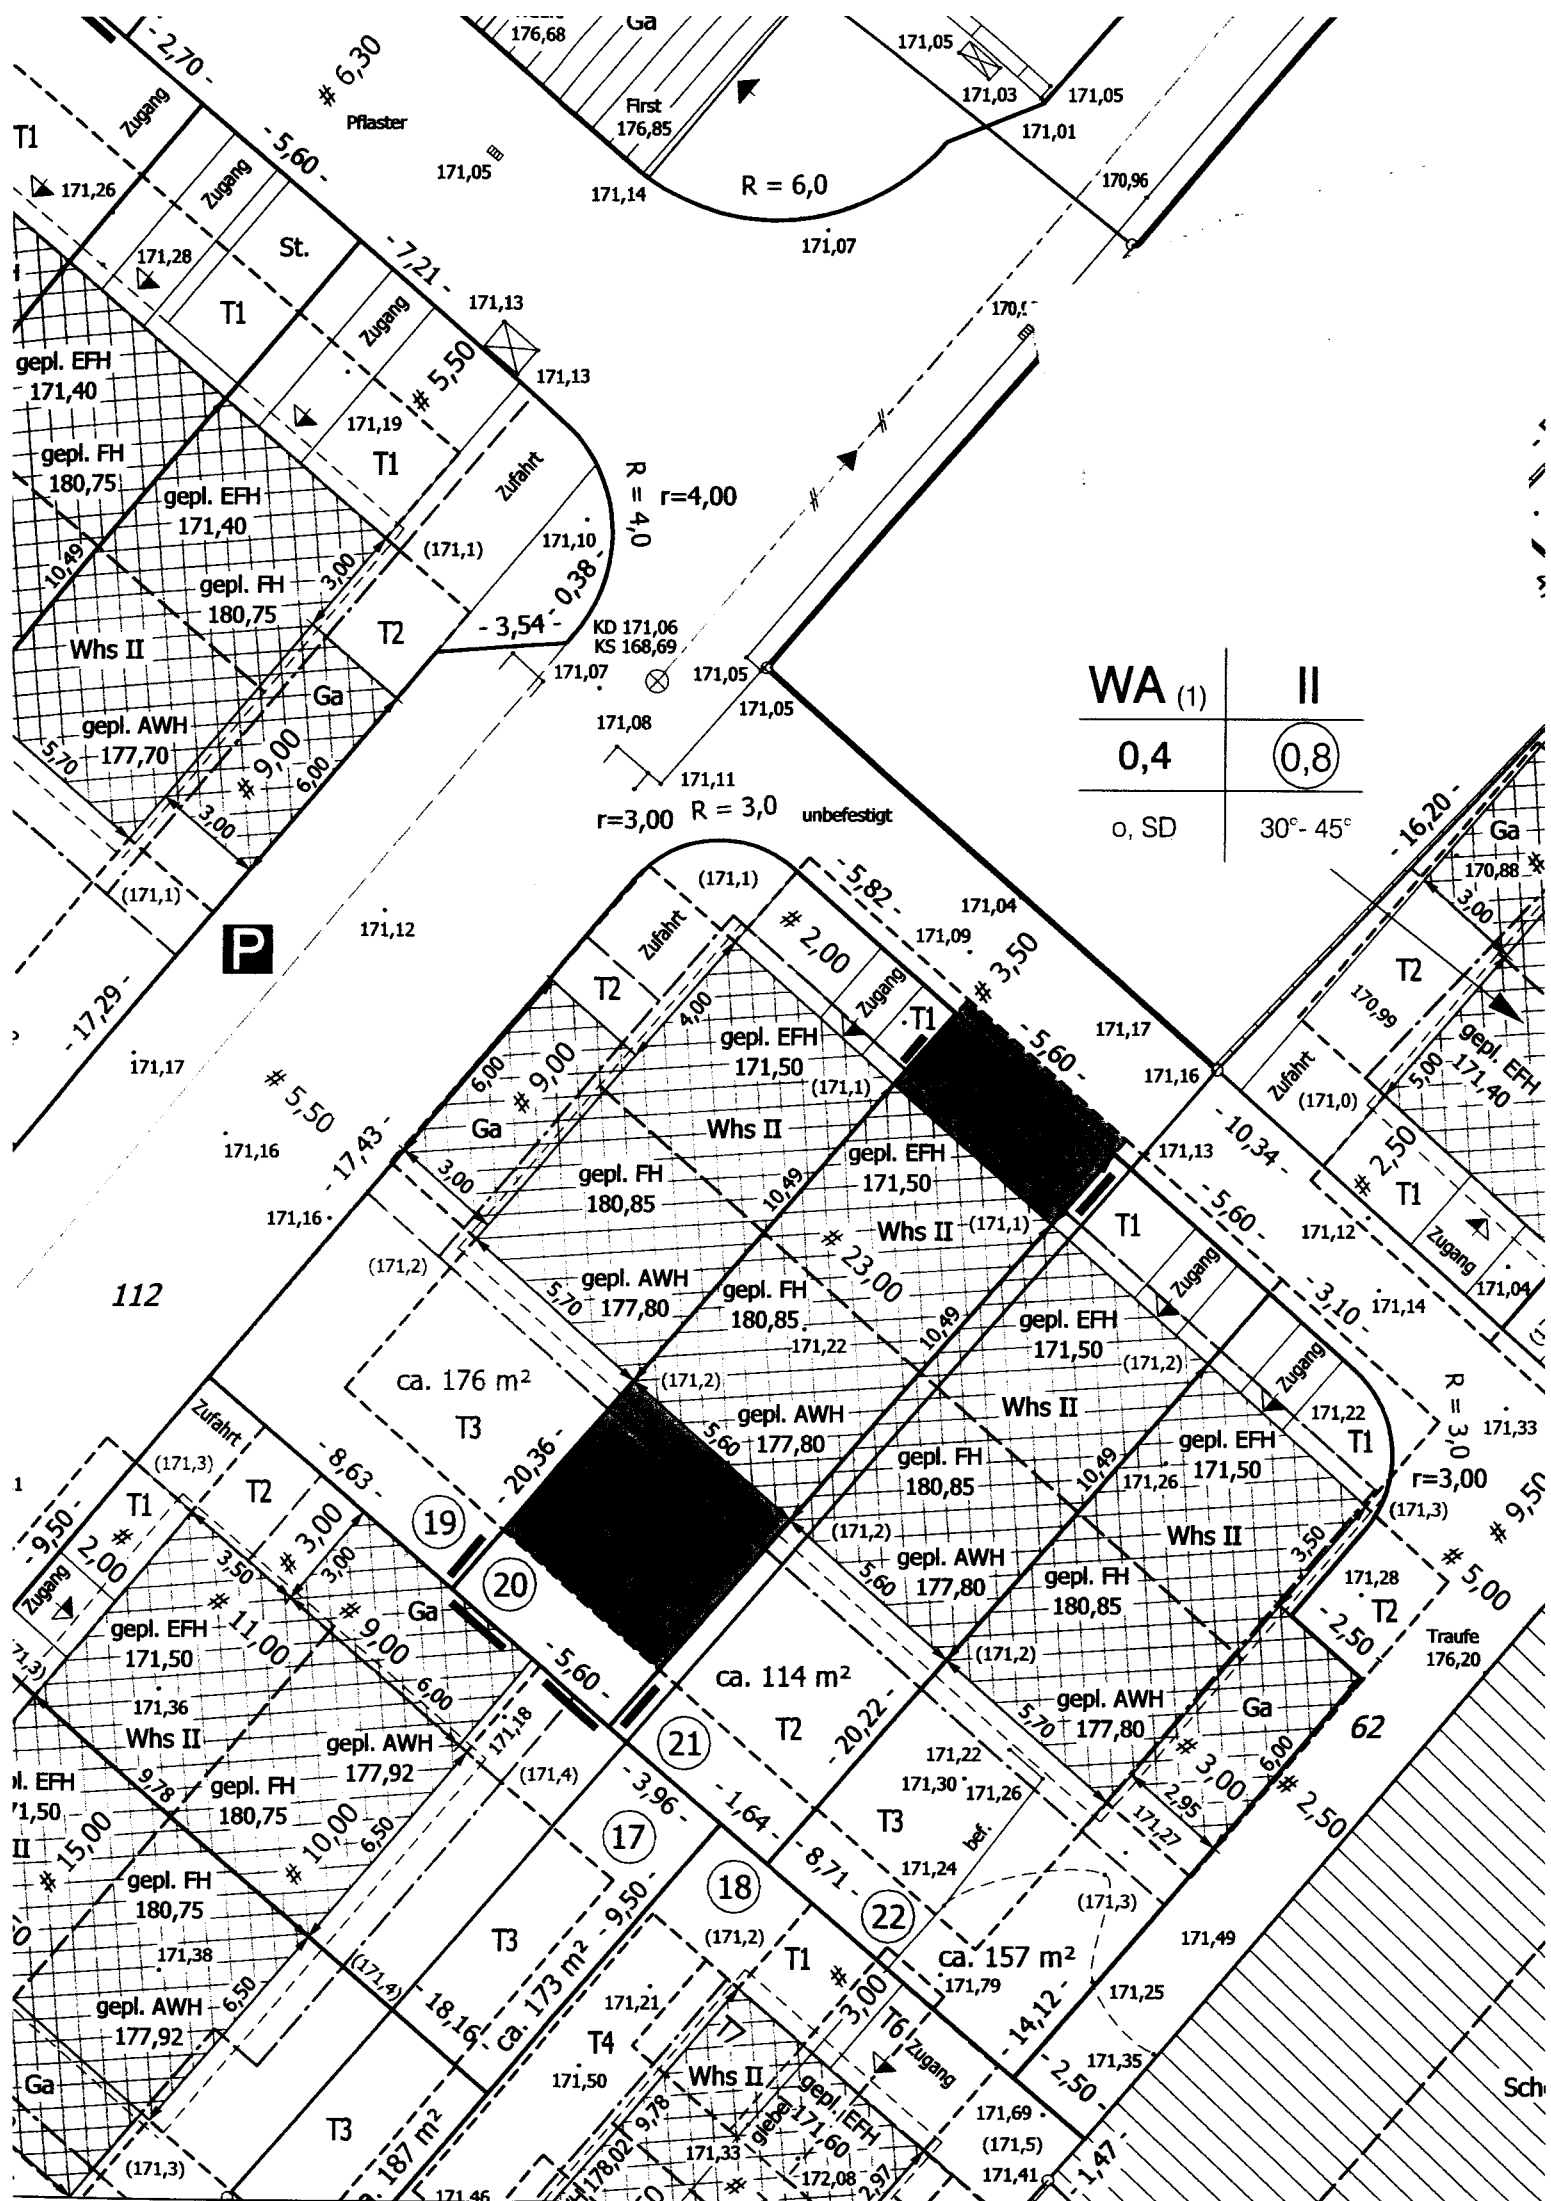

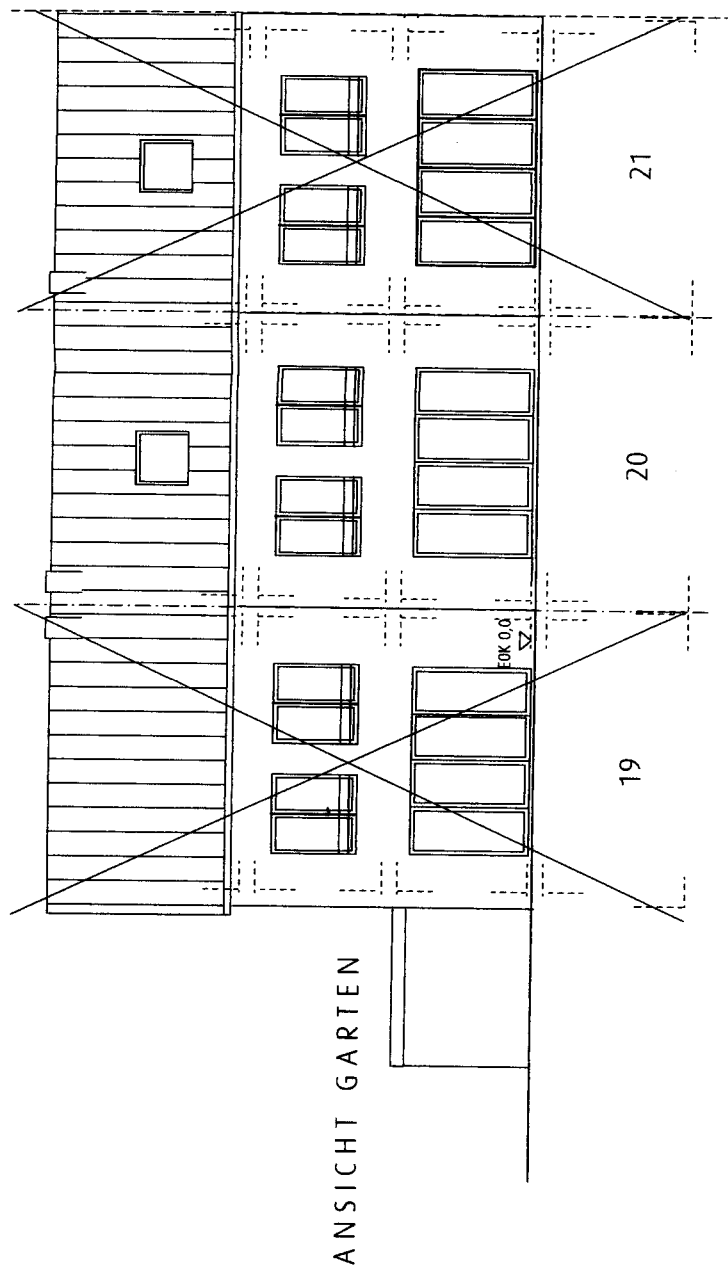

BAUANTRAG

Bauvorhaben:
Neubau von Einfamilienhäusern,
Haus 20
Planstr. 1, B-Plan 32,
Wißfeld-/Wormsdorfer Str.
53340 Meckenheim

ANSICHT STRASSE

Zeichnung:

ANSICHTEN

