


AUSZUG AUS DEM LIEGENSCHAFTSKATASTER
- Liegenschaftskarte/Flurkarte -
Standardauszug

Maßstab 1:2000 (Verkleinerung aus 1:1000)
Geschäftsbuch-Nr.:

RHEIN-SIEG-KREIS
- Katasteramt -
Gemeinde:
Gemarkung:
Flur: Flurstück: /

Im Ruhrfeld

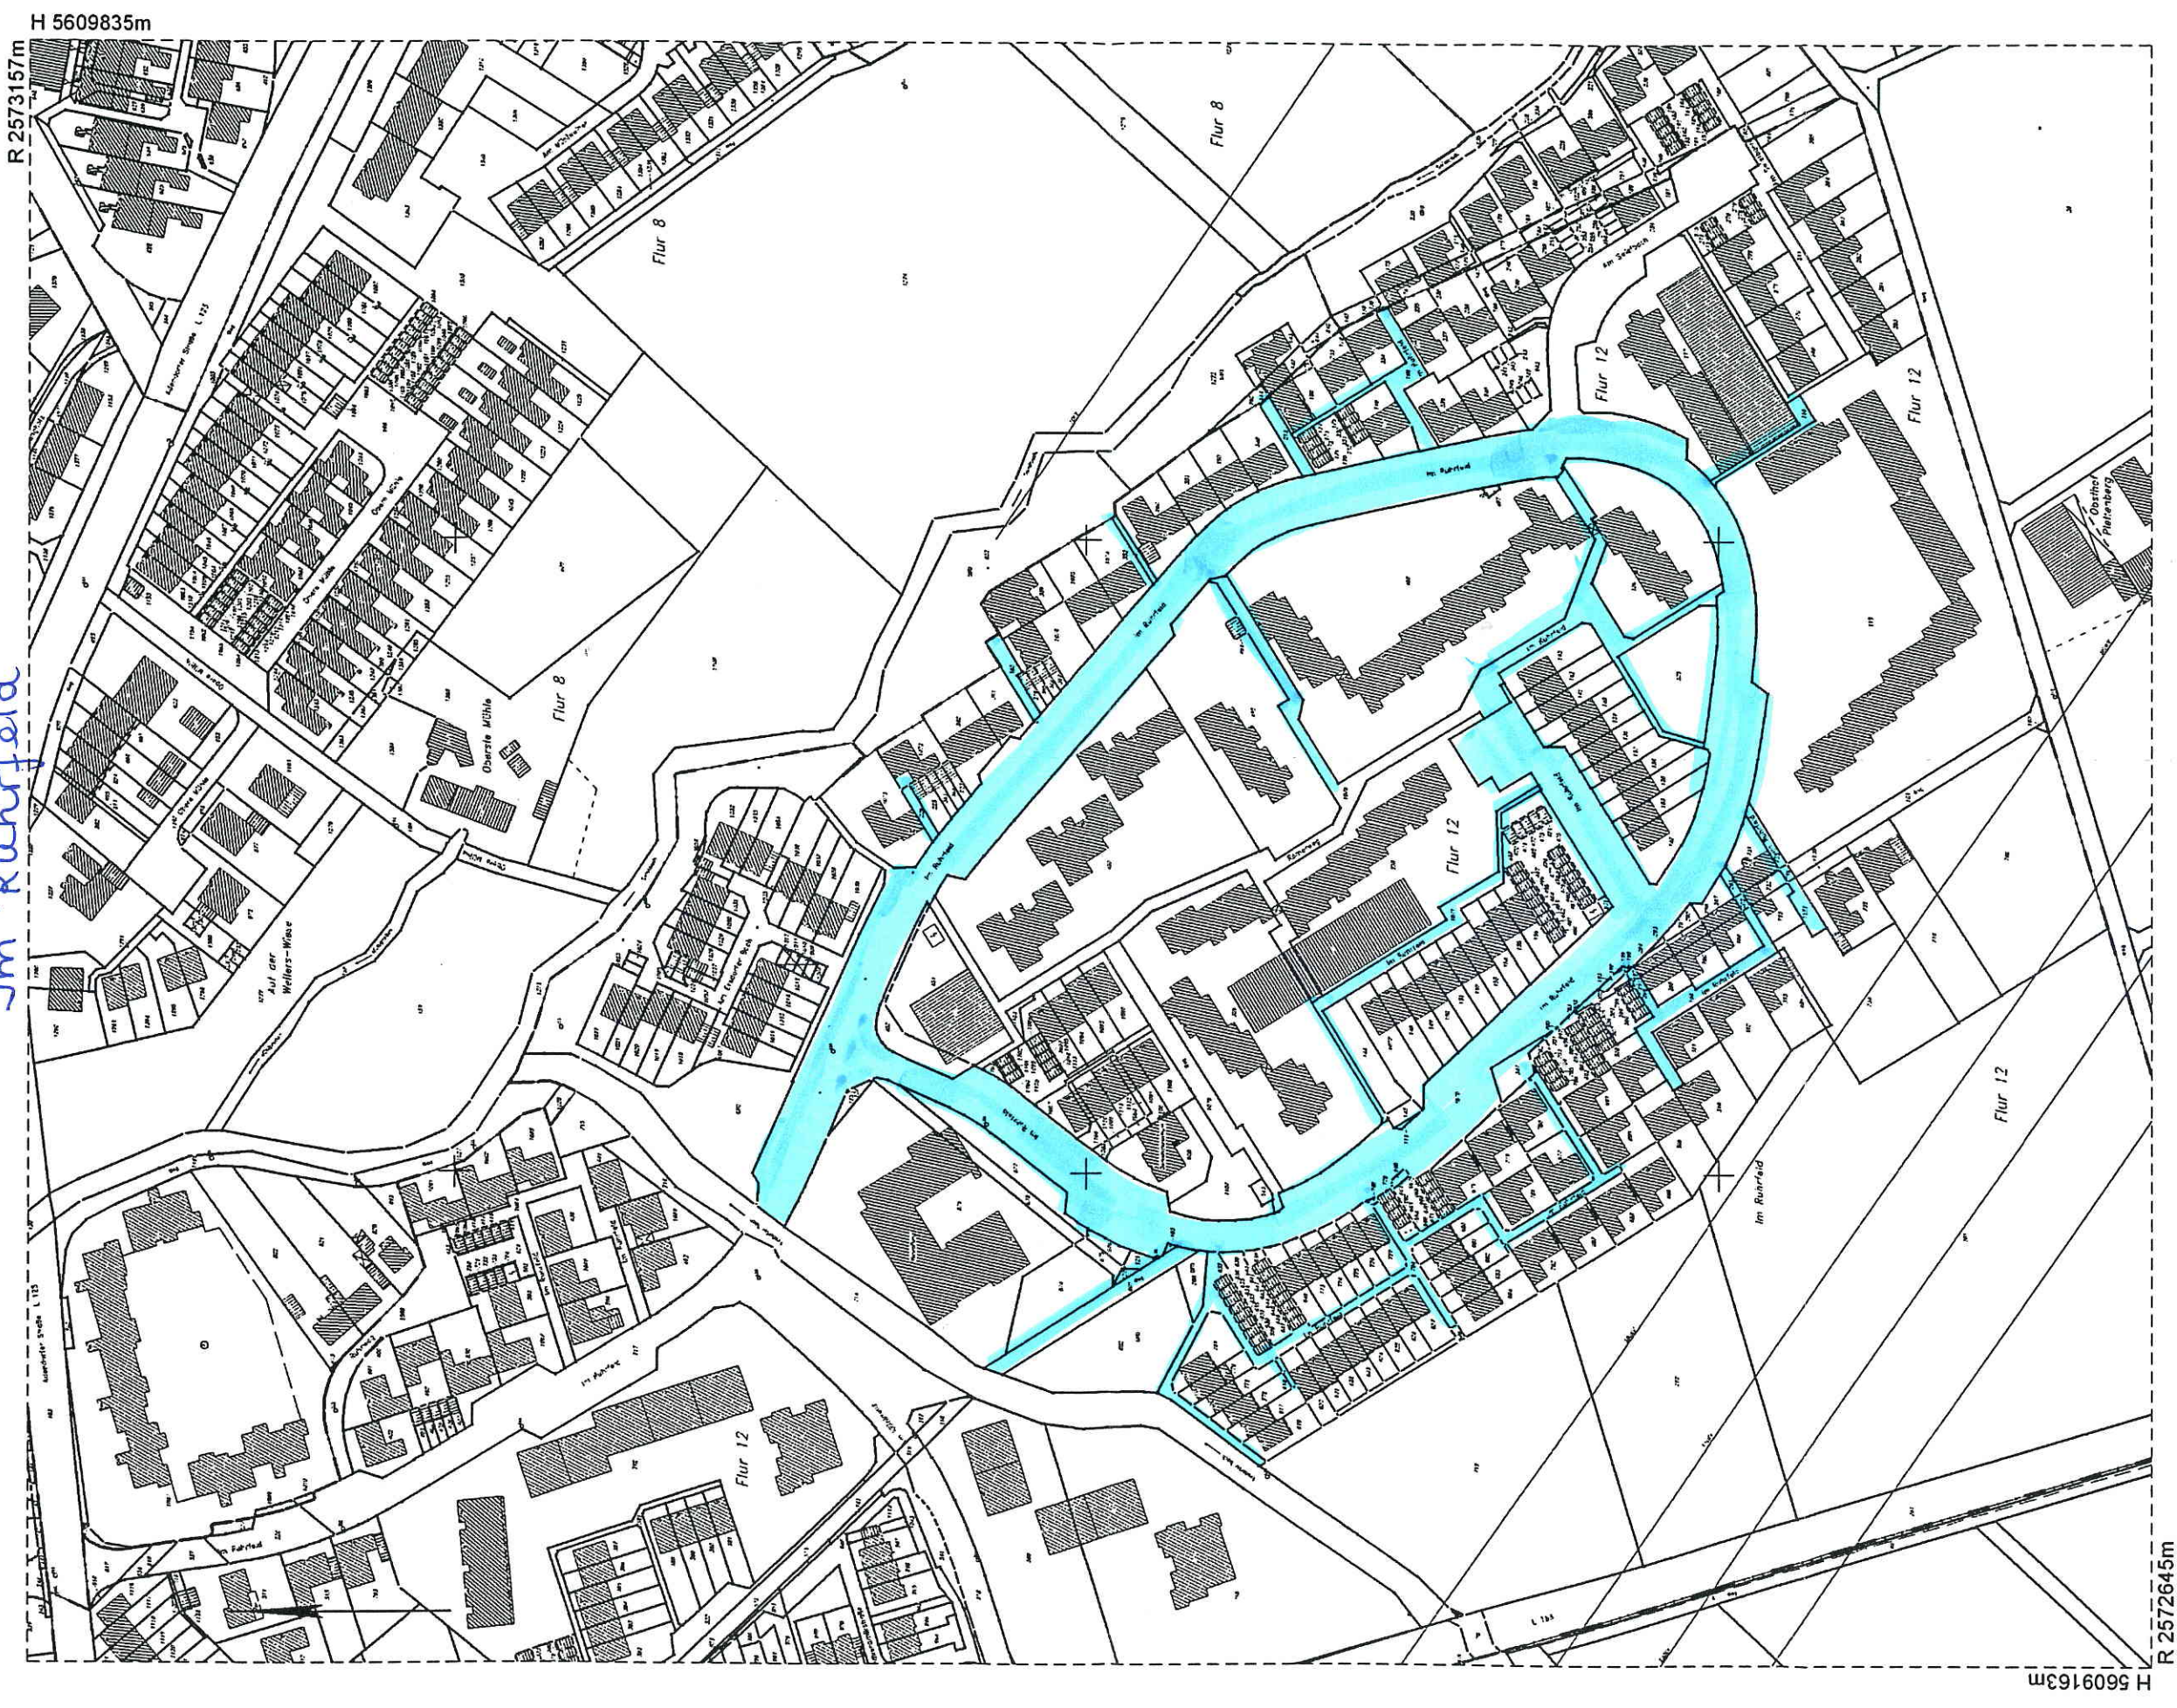

Dieser Auszug ist gesetzlich geschützt (§ 5 Abs. 2 VermKatG NW).
Vervielfältigungen, Umarbeitungen, Veröffentlichungen oder die Weitergabe an Dritte nur
mit Zustimmung des Herausgebers. Ausgenommen Vervielfältigungen und Umarbeitungen
zur innerdienstlichen Verwendung bei Behörden oder zum eigenen Gebrauch.
Es wurde nicht geprüft, ob der dargestellte Gebäudebestand dem neuesten Stand entspricht.

Dieser Ausdruck ist maschinell erstellt und ohne Unterschrift gültig.
Ausgefertigt: Siegburg, den 24.02.09