



Flur: 2 Flurstück: 115/

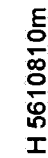

Ausgefertigt: Siegburg, den 01.04.09

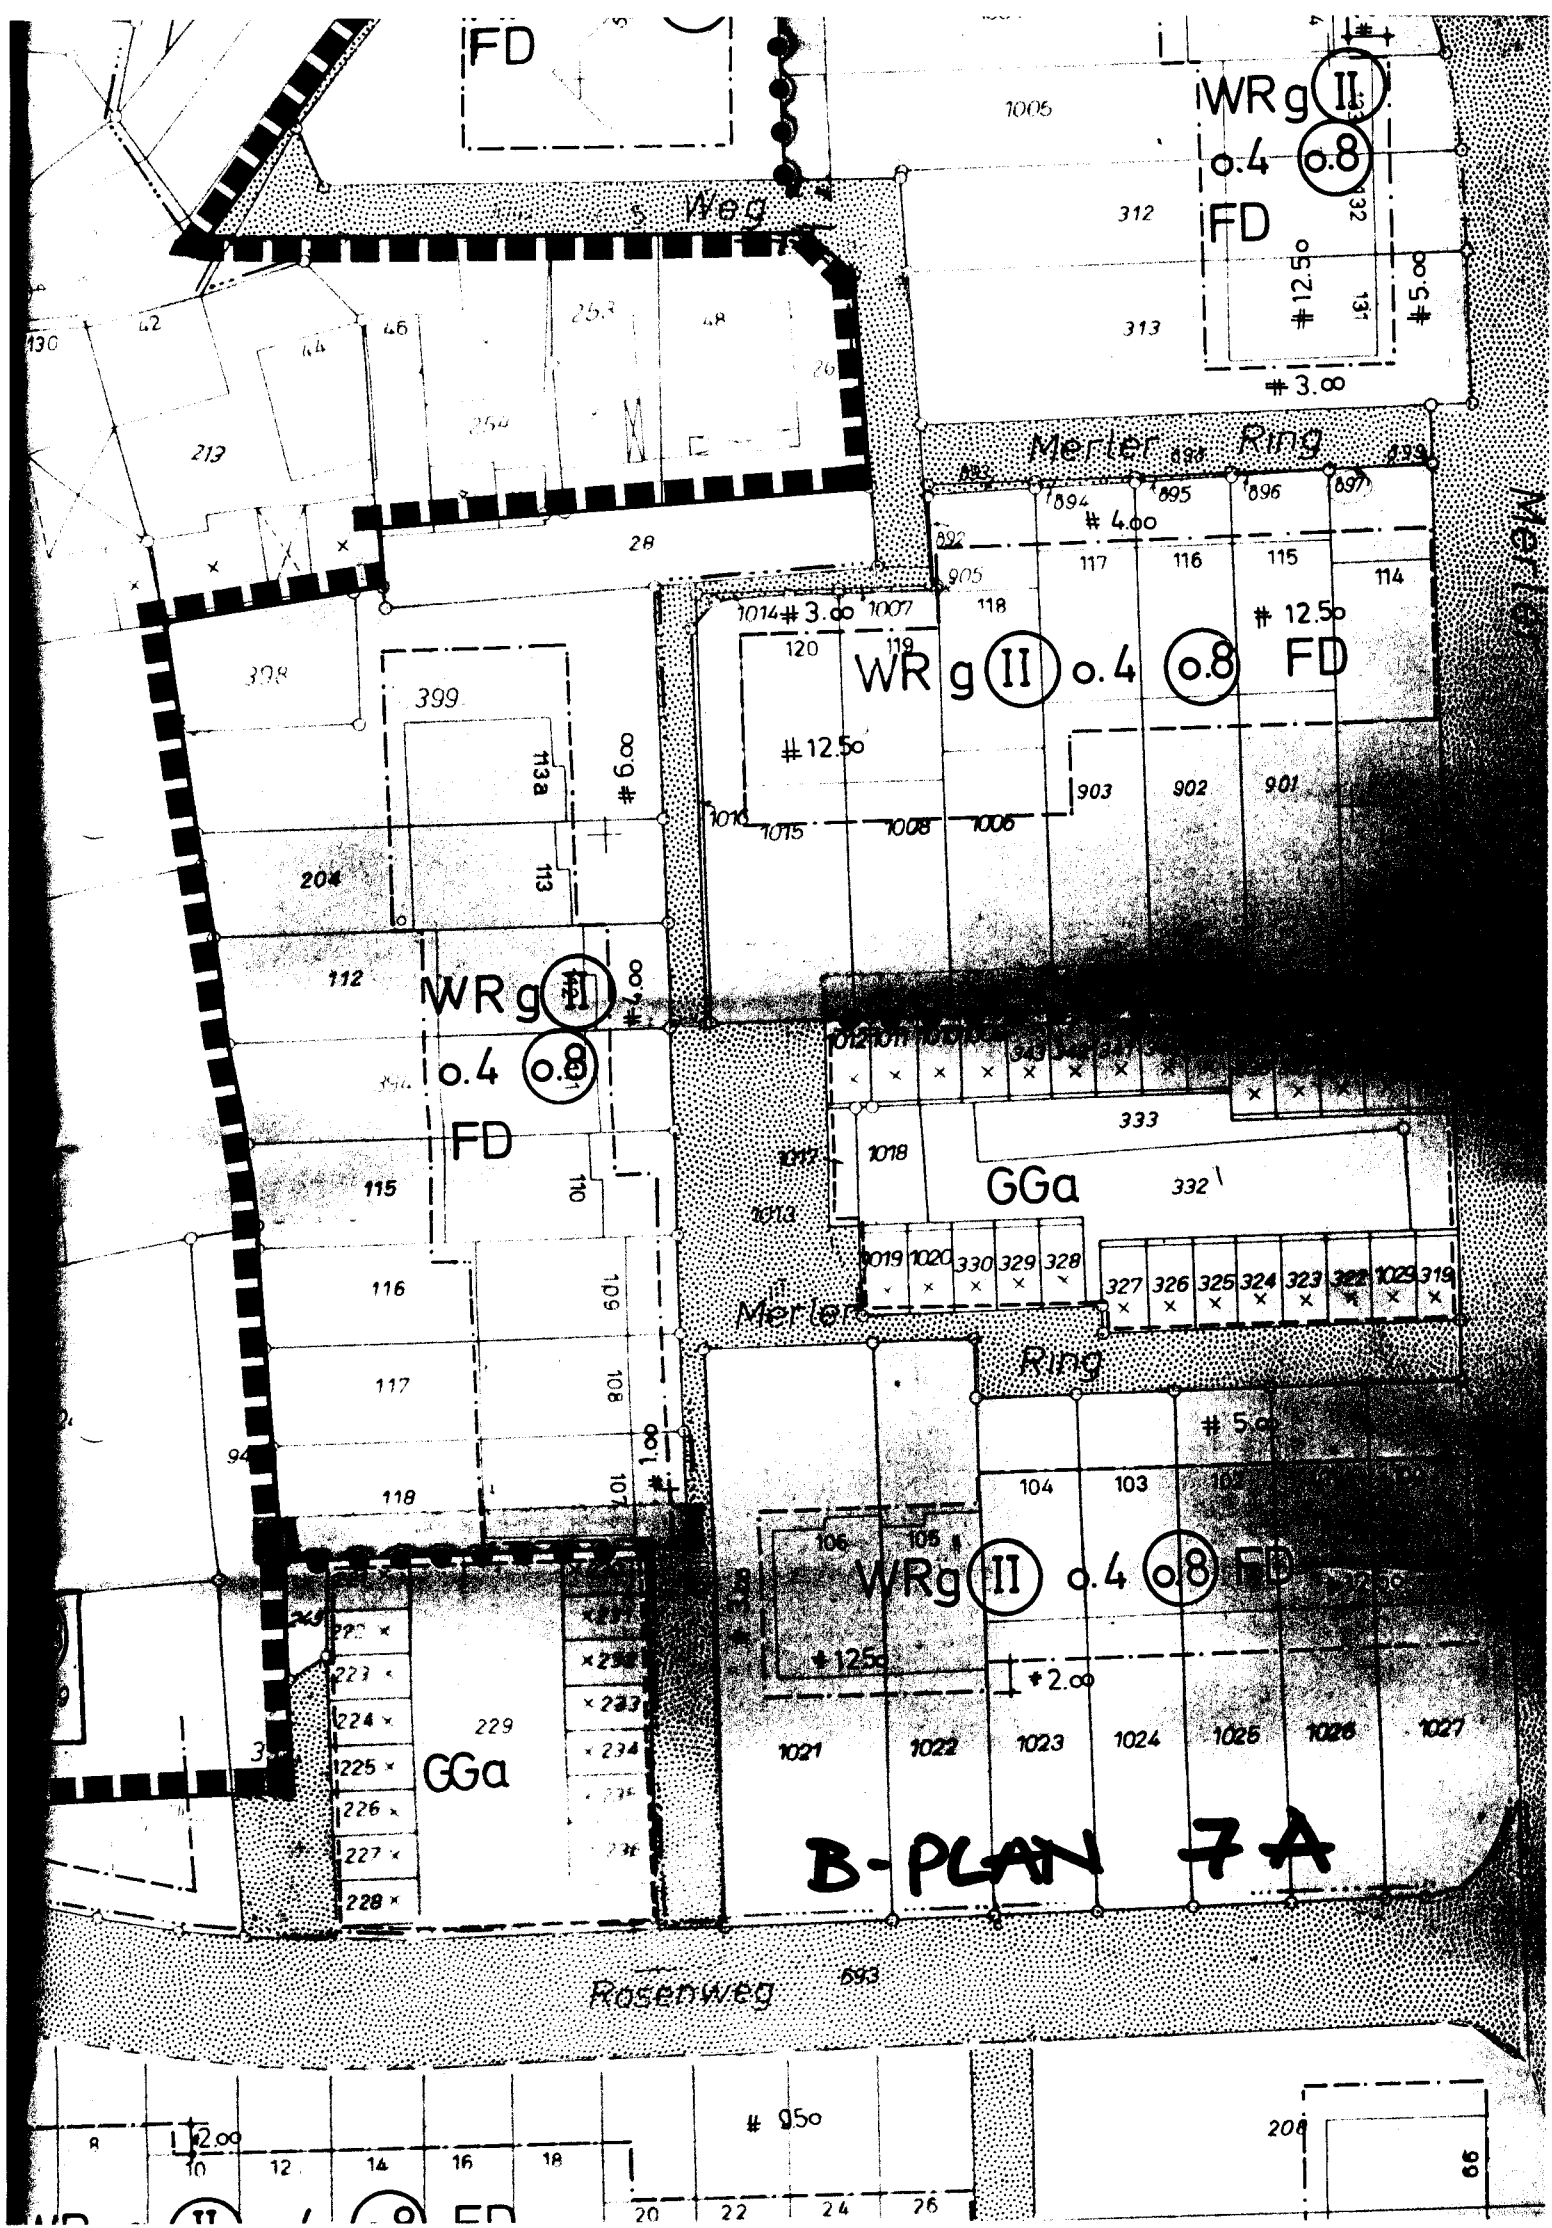

AUSZUG AUS DEM LIEGENSCHAFTSKATASTER


- Liegenschaftskarte/Flurkarte -
Standardauszug

Maßstab 1:500
Geschäftsbuch-Nr.:

RHEIN-SIEG-KREIS

- Katasteramt -

Gemeinde: *Meckenheim*
Gemarkung: *Meckenheim*
Flur: *2* Flurstück: *115*

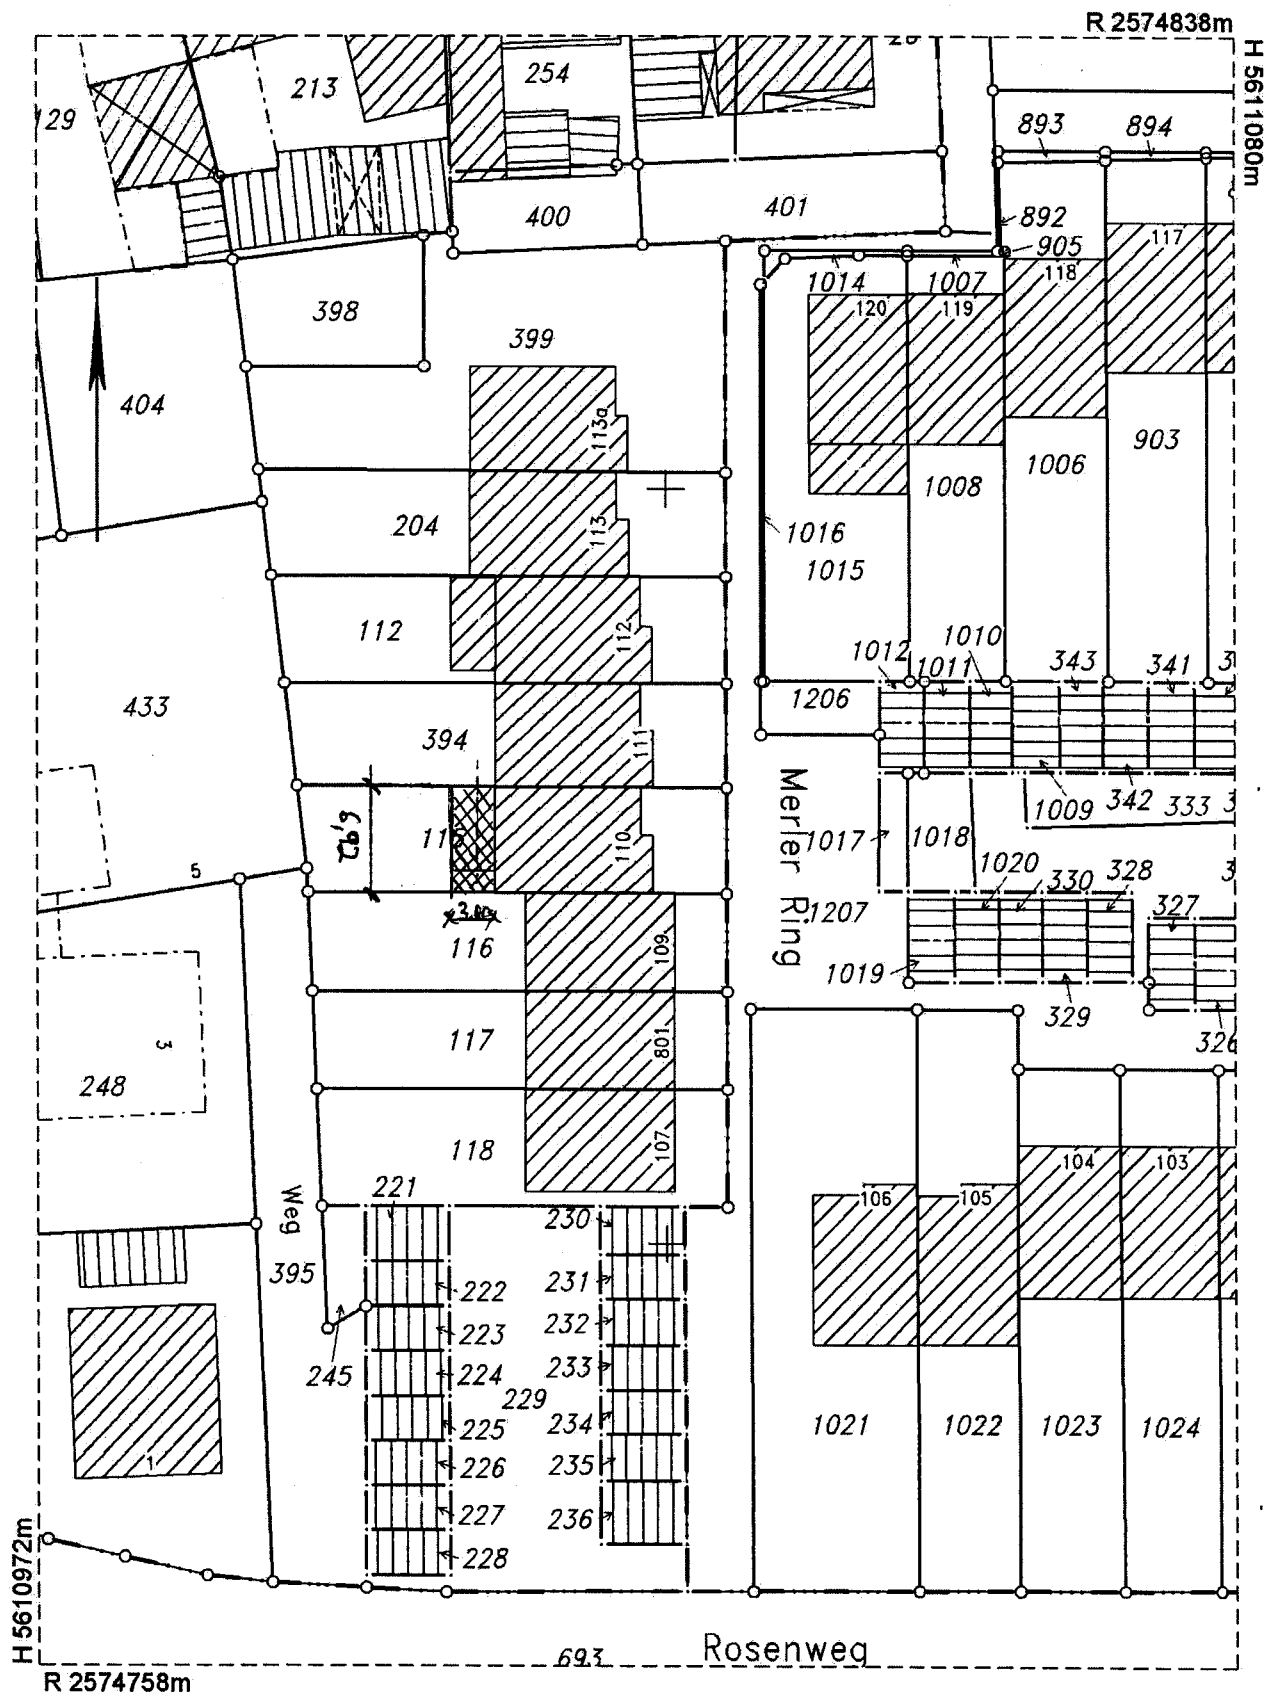

Dieser Auszug ist gesetzlich geschützt (§ 5 Abs. 2 VermKatG NW).

Vervielfältigungen, Umarbeitungen, Veröffentlichungen oder die Weitergabe an Dritte nur mit Zustimmung des Herausgebers. Ausgenommen Vervielfältigungen und Umarbeitungen zur innerdienstlichen Verwendung bei Behörden oder zum eigenen Gebrauch.



Es wurde nicht geprüft, ob der dargestellte Gebäudebestand dem neuesten Stand entspricht.

Ausgegeben durch:

Ausfertigt: Sieburg, den *20.03.2009*
Stadt Meckenheim, den *20.03.2009*
im Auftrage des Rhein-Sieg-Kreises

Meckenheim, den *20.03.2009*

26. März 2009

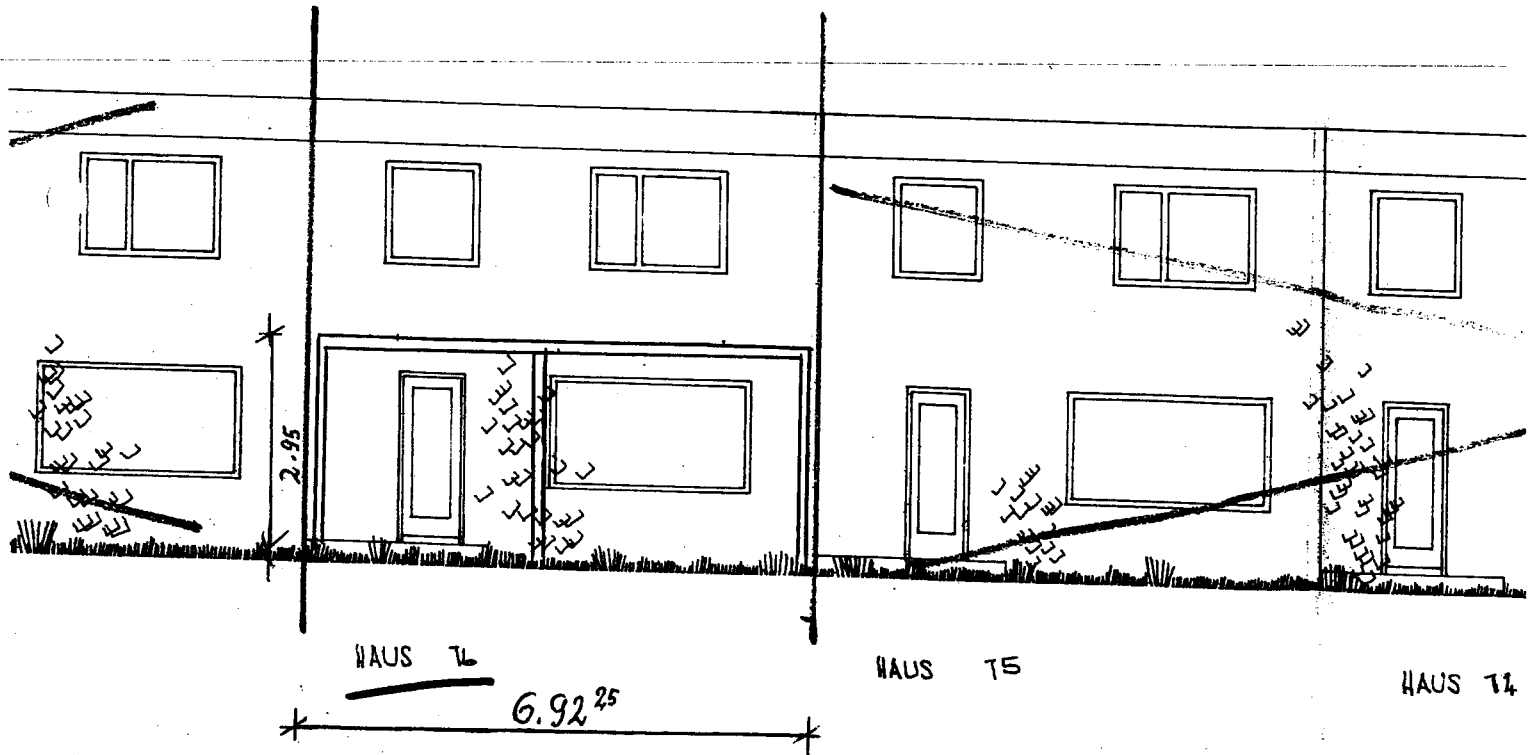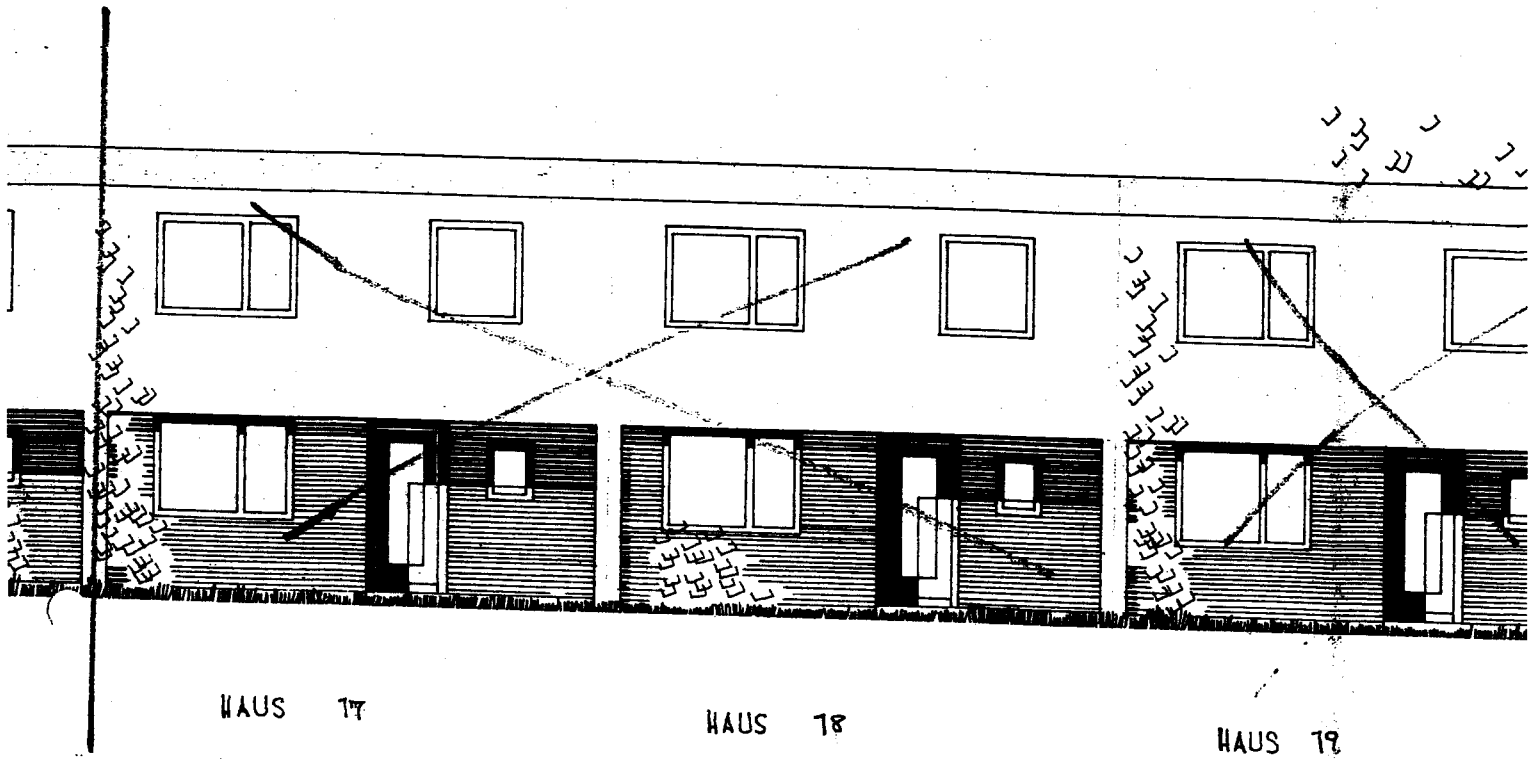

ENTLÜFTUNG

3% GEFÄLLE

DIN 4108

