

AUSZUG AUS DEM LIEGENSCHAFTSKATASTER


- Liegenschaftskarte/Flurkarte -  
Standardauszug

Maßstab 1:2000(Verkleinerung aus 1:1000)  
Geschäftsbuch-Nr.:

RHEIN-SIEG-KREIS

- Katasteramt -

Stadt : Meckenheim  
Gemarkung: Meckenheim  
Flur: 12 Flurstück: 312/

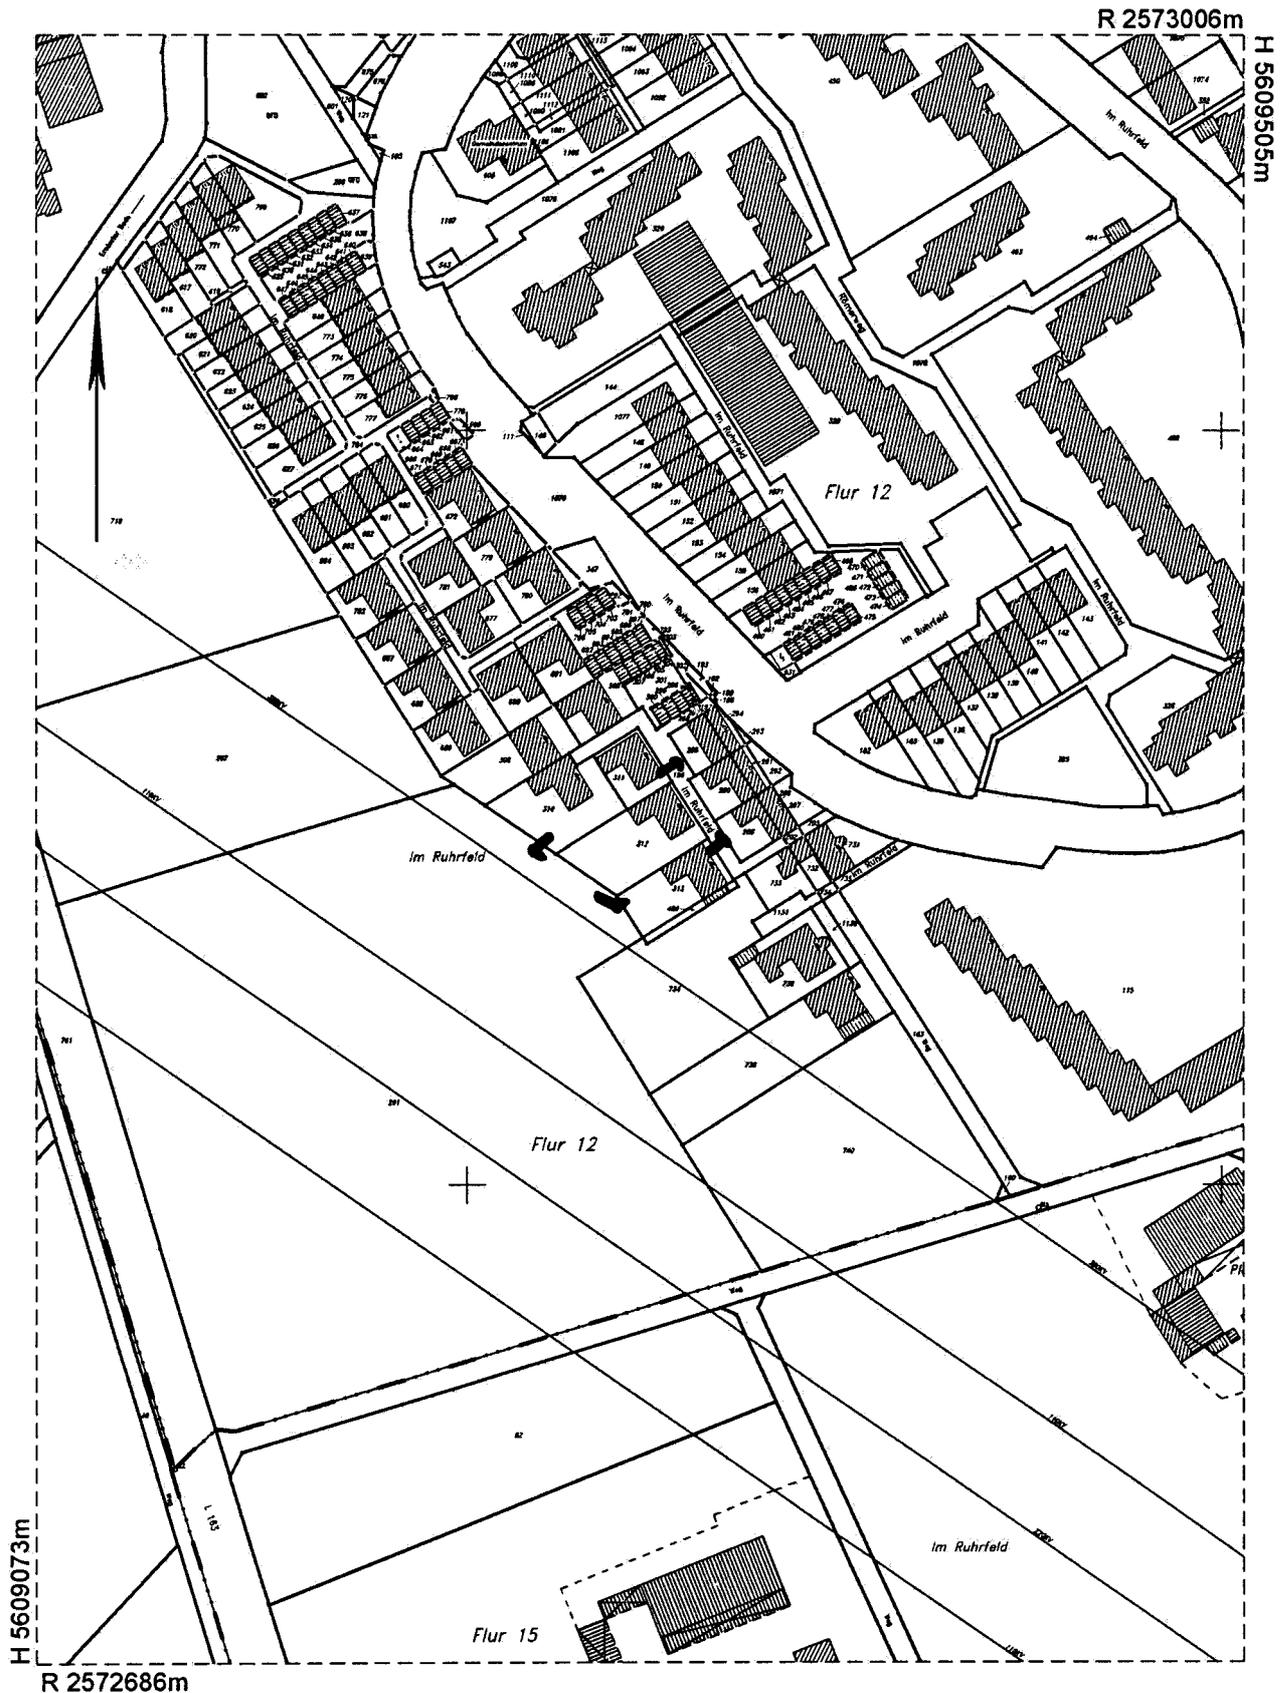

Dieser Auszug ist gesetzlich geschützt (§ 5 Abs. 2 VermKatG NW).

Vervielfältigungen, Umarbeitungen, Veröffentlichungen oder die Weitergabe an Dritte nur mit Zustimmung des Herausgebers. Ausgenommen Vervielfältigungen und Umarbeitungen zur Innerdienstlichen Verwendung bei Behörden oder zum eigenen Gebrauch.

Es wurde nicht geprüft, ob der dargestellte Gebäudebestand dem neuesten Stand entspricht.

Dieser Ausdruck ist maschinell erstellt und ohne Unterschrift gültig

Ausgefertigt: Siegburg, den 06.04.09

**AUSZUG AUS DEM LIEGENSCHAFTSKATASTER**


- Liegenschaftskarte/Flurkarte -  
Standardauszug

Maßstab 1:500  
Geschäftsbuch-Nr.:

**RHEIN-SIEG-KREIS**

- Katasteramt -

Stadt : Meckenheim  
Gemarkung: Meckenheim  
Flur: 12 Flurstück: 312/

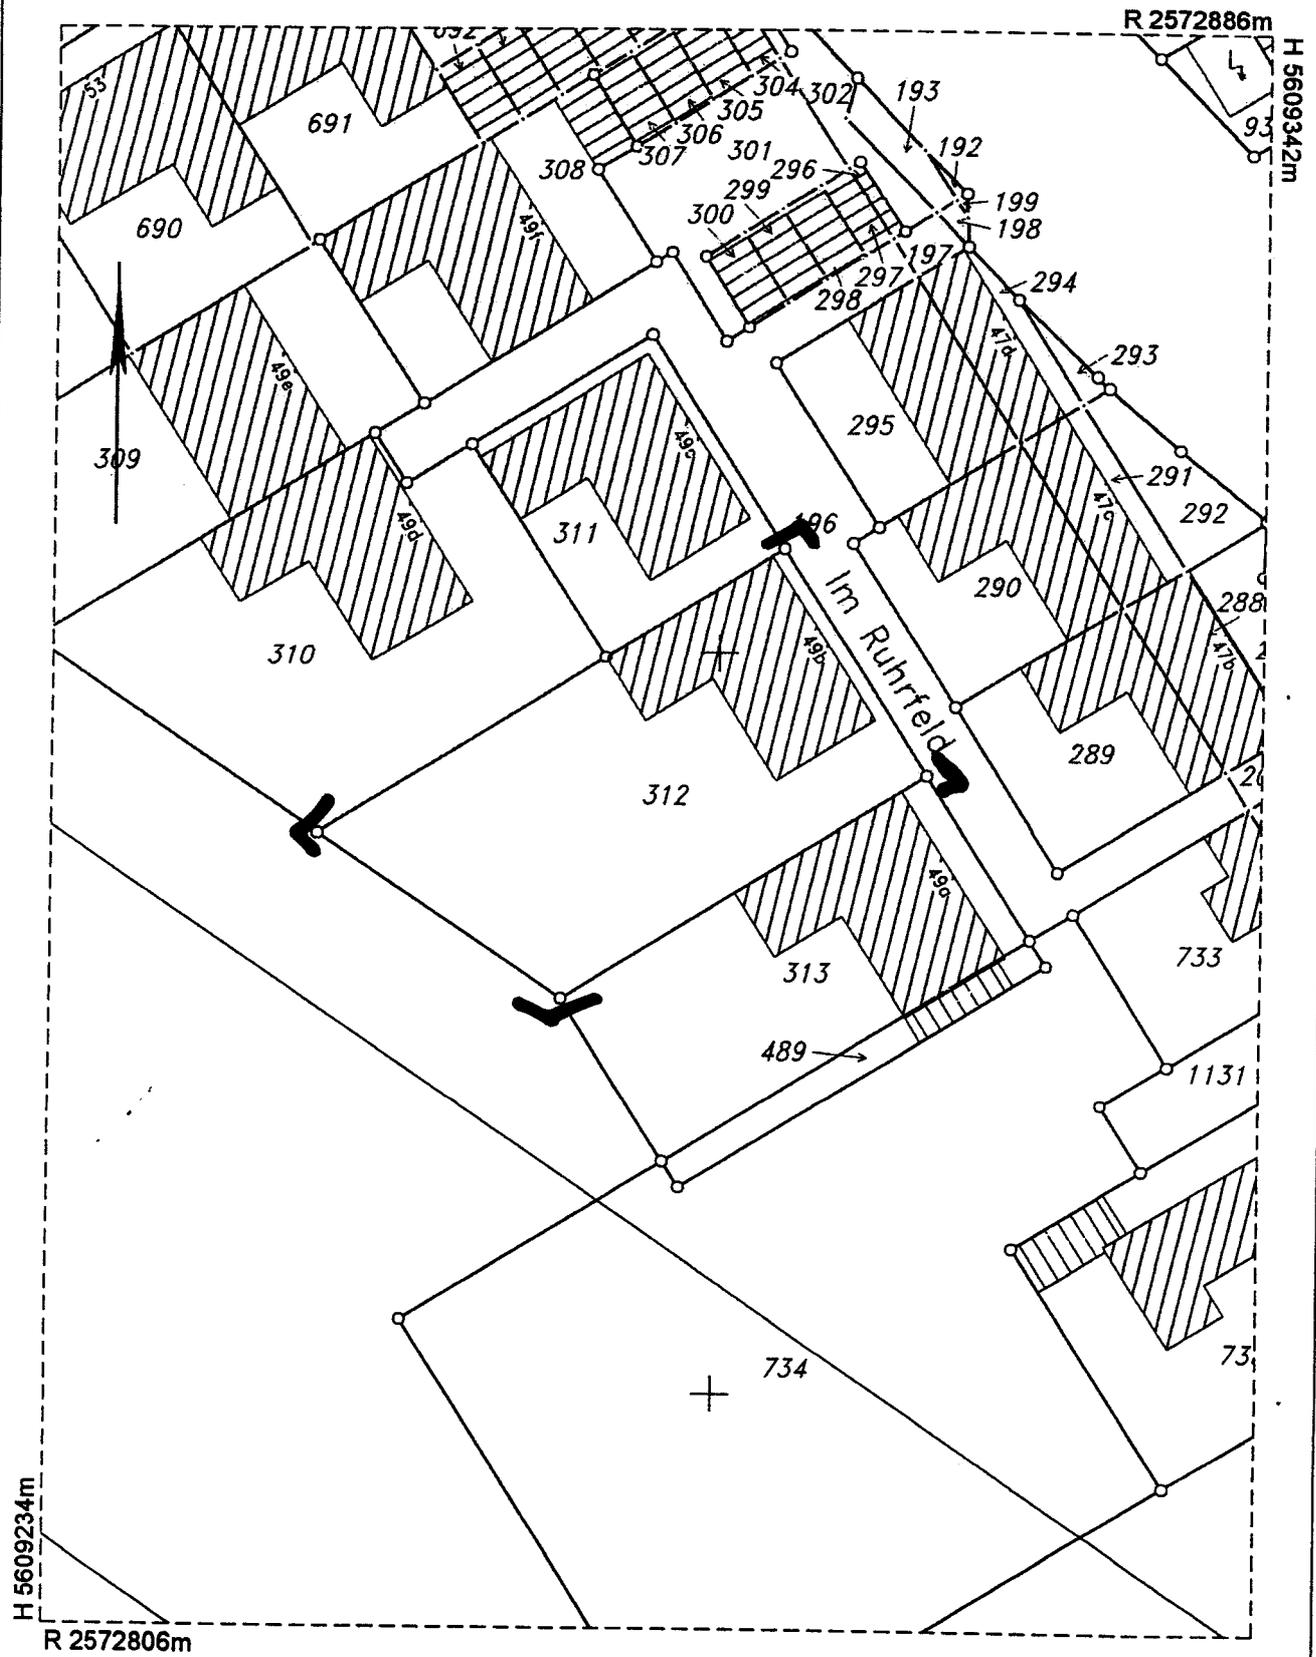


Dieser Auszug ist gesetzlich geschützt (§ 5 Abs. 2 VermKatG NW).



Vervielfältigungen, Umarbeitungen, Veröffentlichungen oder die Weitergabe an Dritte nur mit Zustimmung des Herausgebers. Ausgenommen Vervielfältigungen und Umarbeitungen zur innerdienstlichen Verwendung bei Behörden oder zum eigenen Gebrauch.


Es wurde nicht geprüft, ob der dargestellte Gebäudebestand dem neuesten Stand entspricht.

Ausgefertigt: Siegburg, den  
Ausgefertigt durch: Rhein-Sieg-Kreis  
Der Landrat  
Katasteramt  
im Auftrag  
Stadt Meckenheim  
Im Auftrage des Rhein-Sieg-Kreises  
Meckenheim, den 09.03.2009.

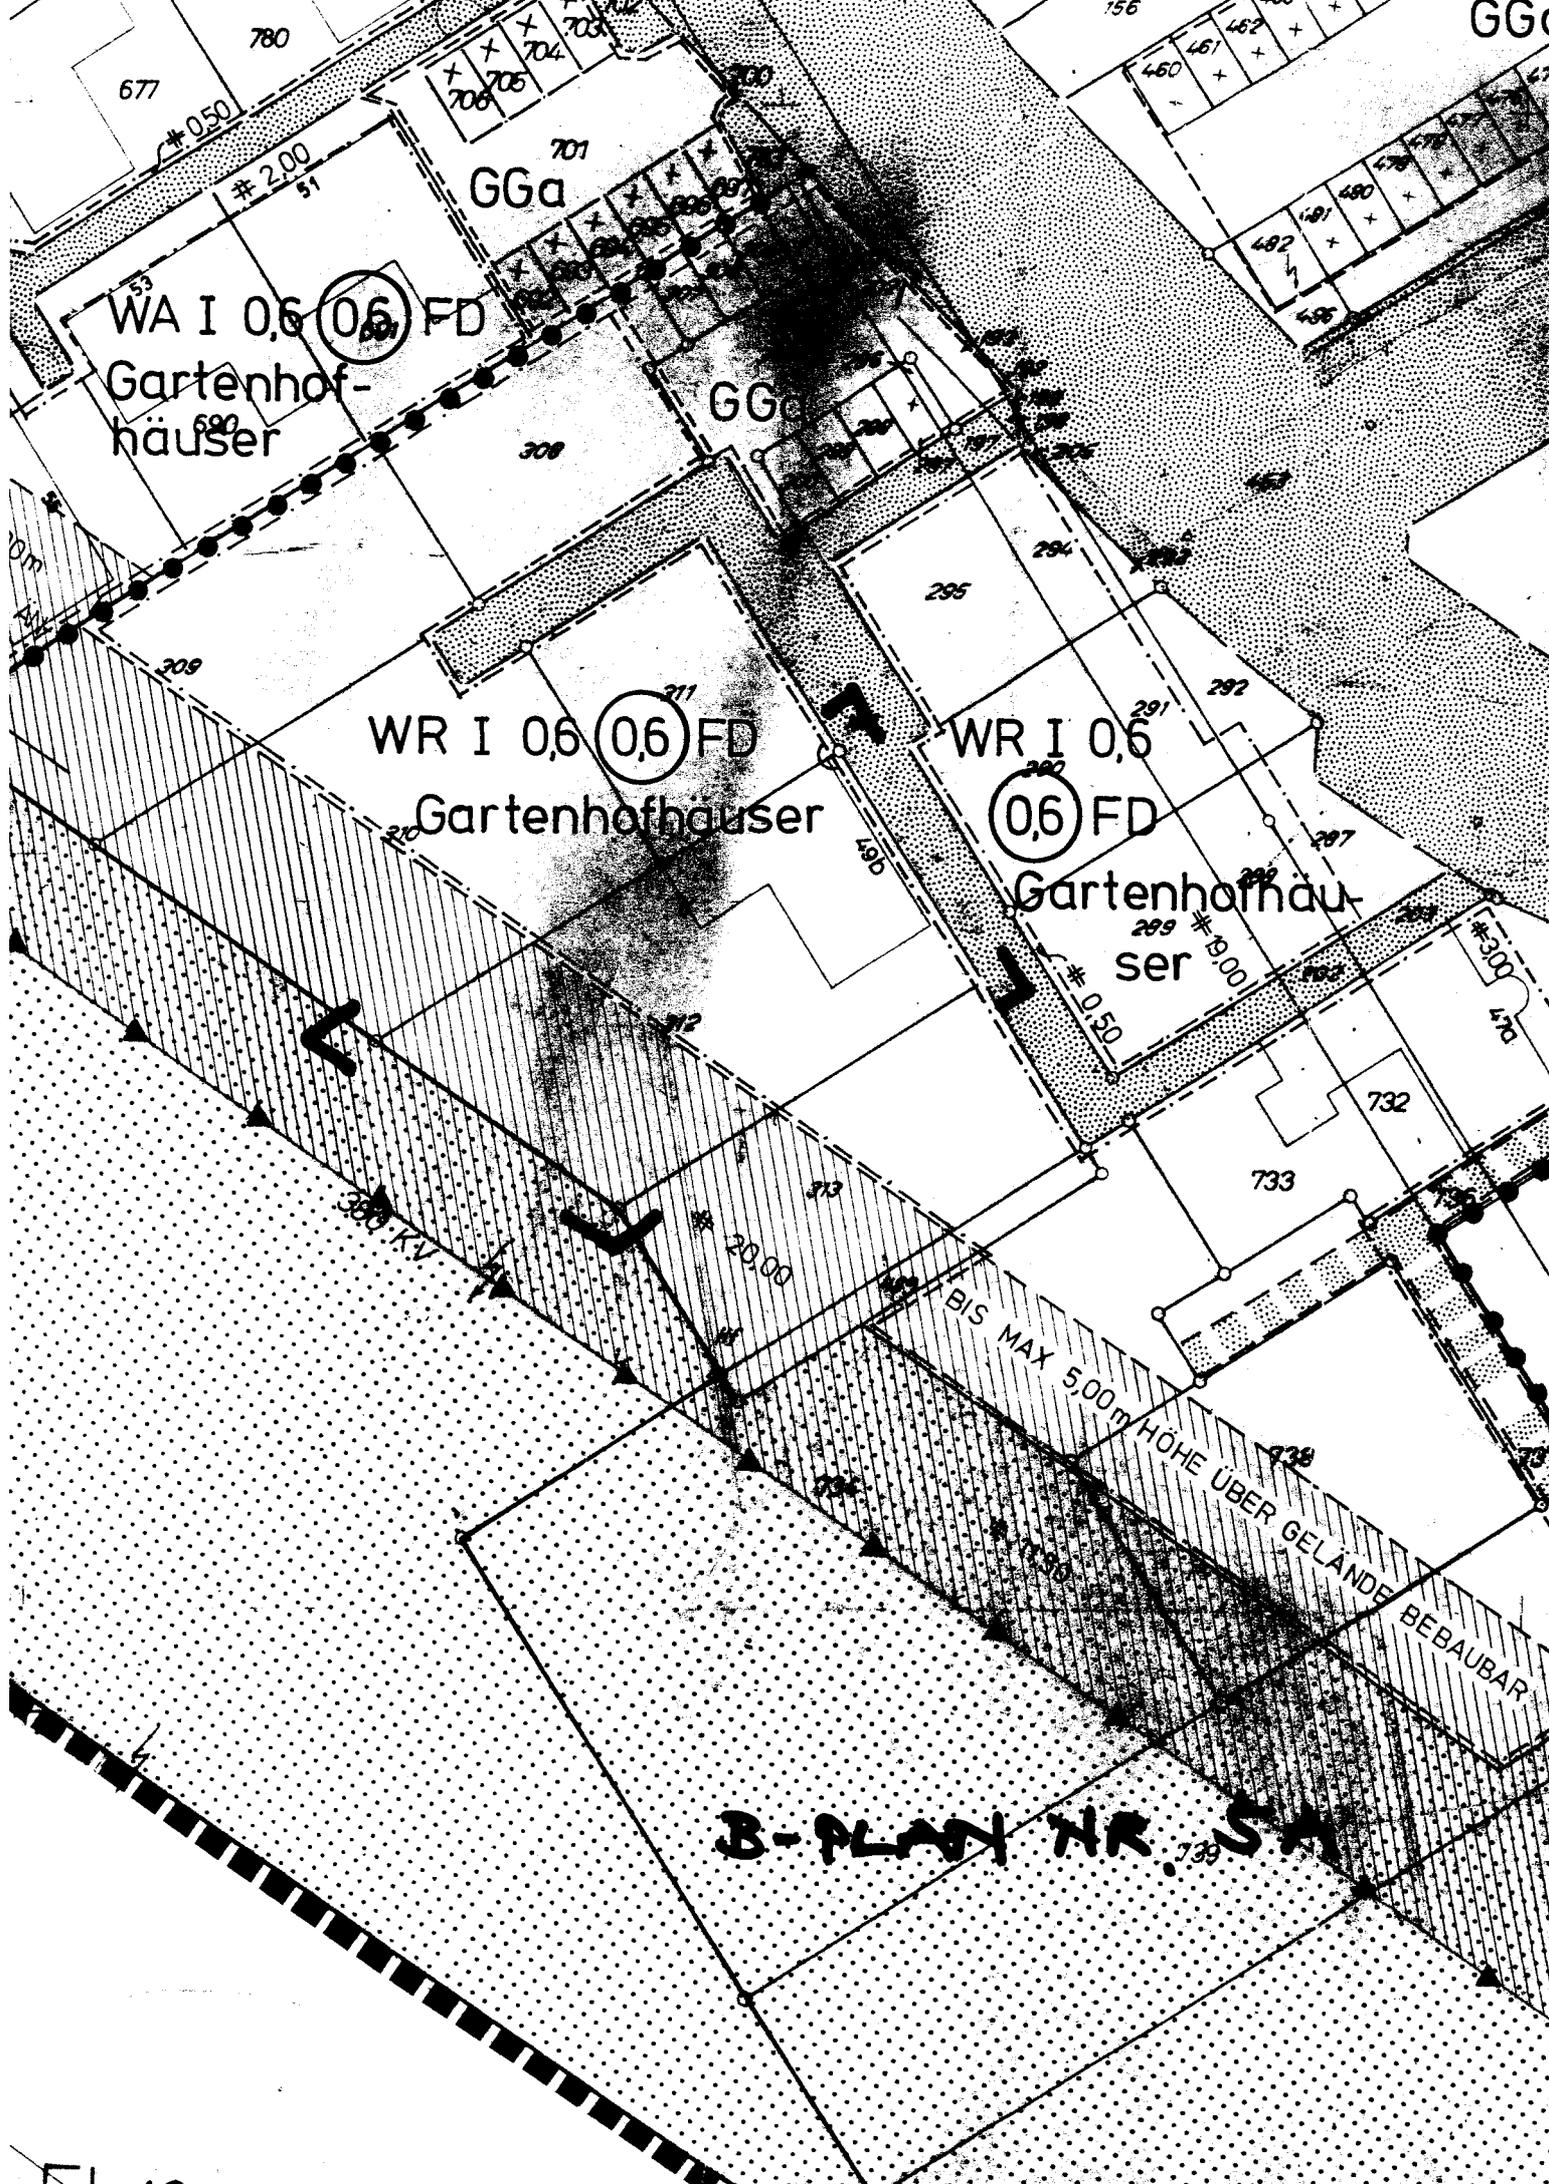


B-PLAN NR. SA

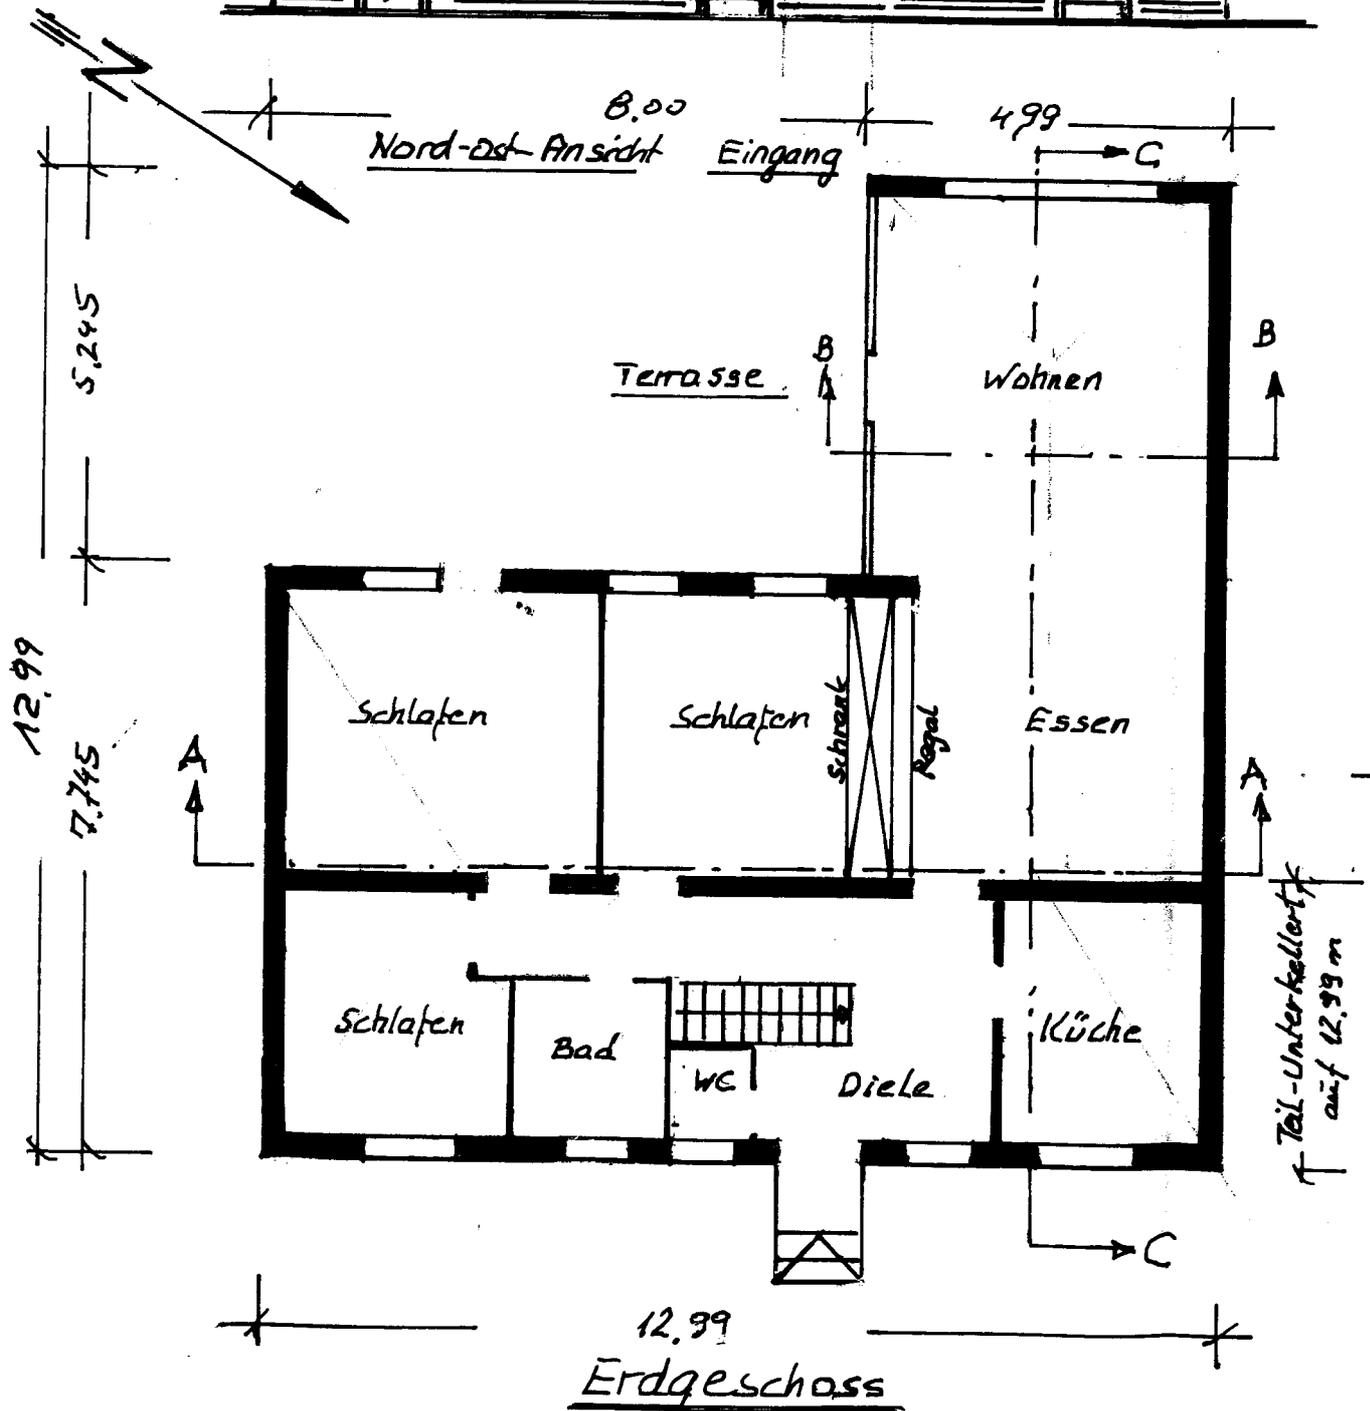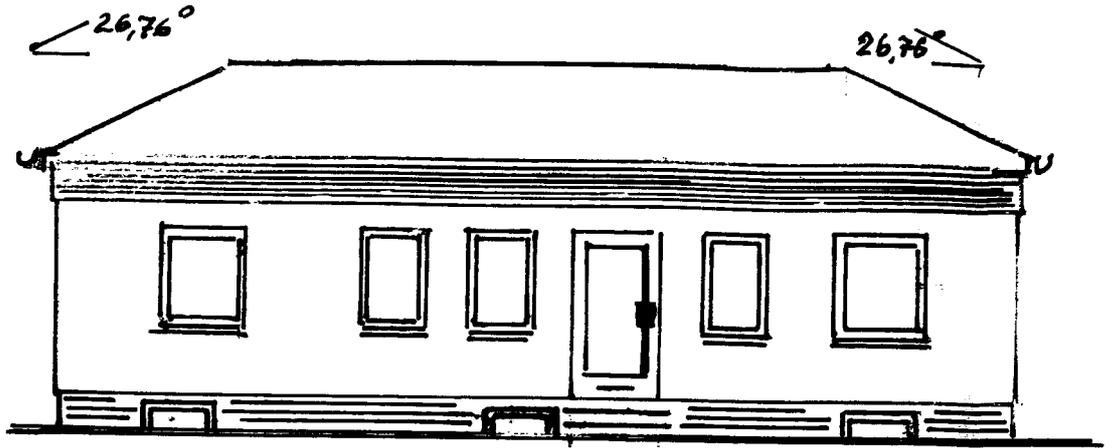


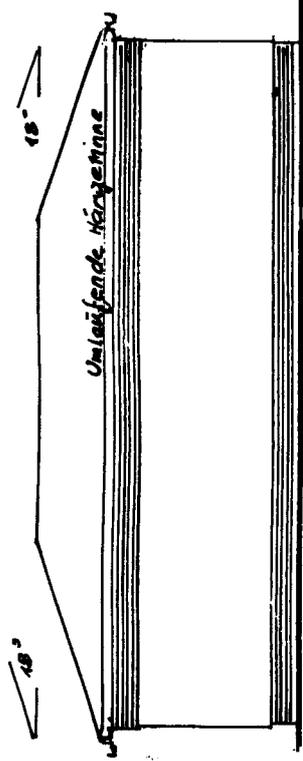


Nord-West-Ansicht Rechte Seite Grenze Nachbar

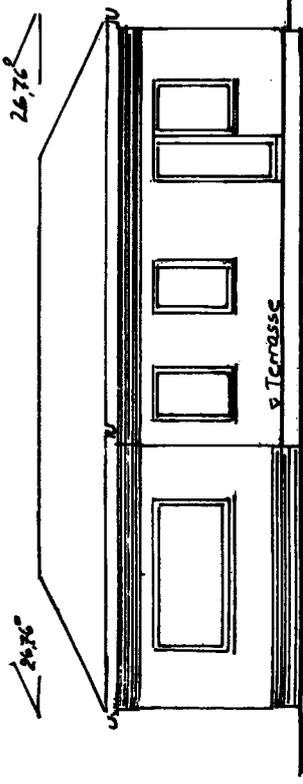


Süd-West-Ansicht Gartenseite

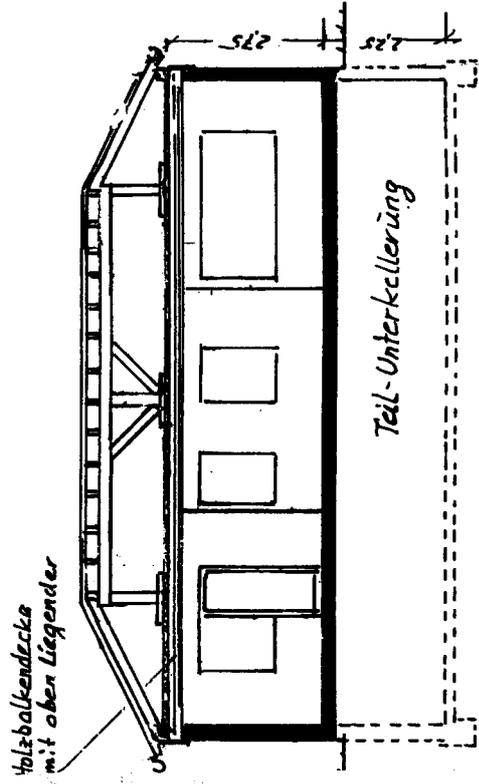


Schnitt A-A

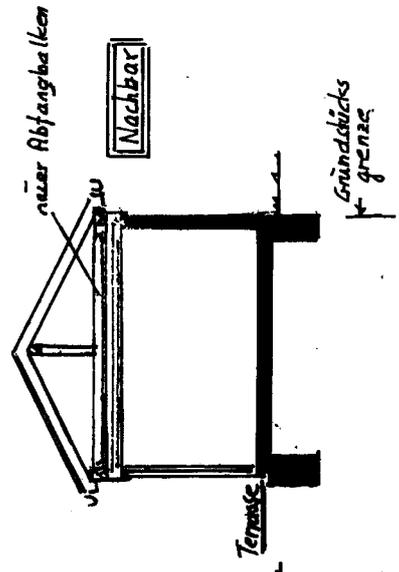


Schnitt B-B

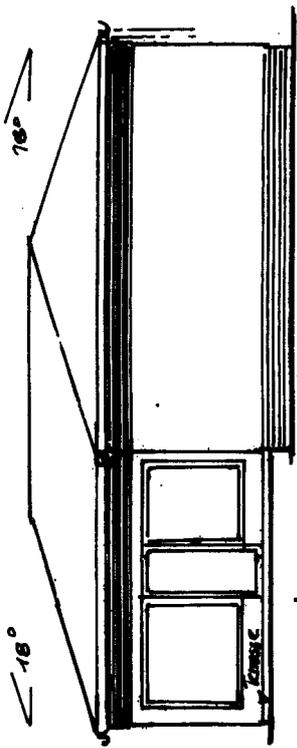

Süd-Ost-Ansicht    Linke Seite    Bauwisch

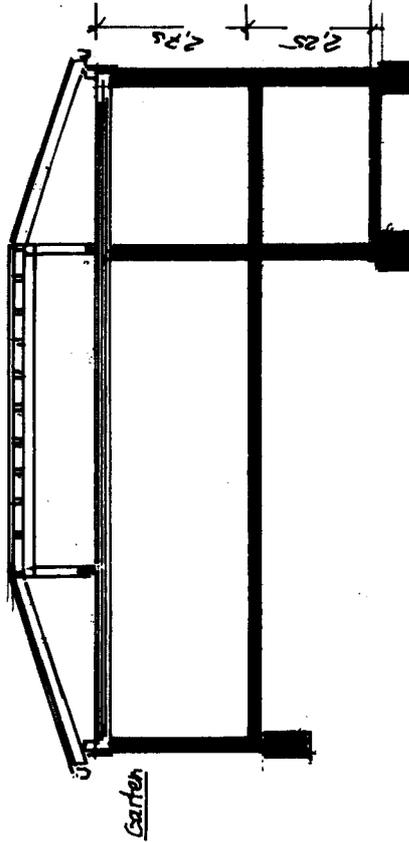

Schnitt C-C

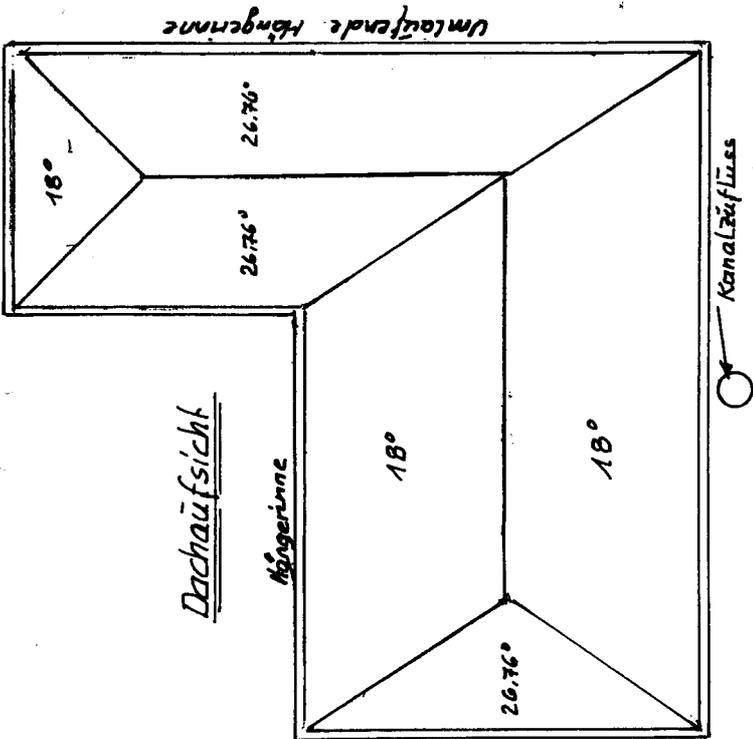

Zum Bauantrag vom 30. 03. 2009  
 Einfamilien-Wohnhaus    Gartenhofhaus  
 Im Ruhrfeld 49 b    53340 Meckenheim  
 Aufsattelung eines Walmdaches