

AUSZUG AUS DEM LIEGENSCHAFTSKATASTER


- Liegenschaftskarte/Flurkarte -
Standardauszug

Maßstab 1:2000 (Verkleinerung aus 1:1000)
Geschäftsbuch-Nr.:

RHEIN-SIEG-KREIS

- Katasteramt -

Stadt : Meckenheim
Gemarkung: Meckenheim
Flur: 22 Flurstück: 398/

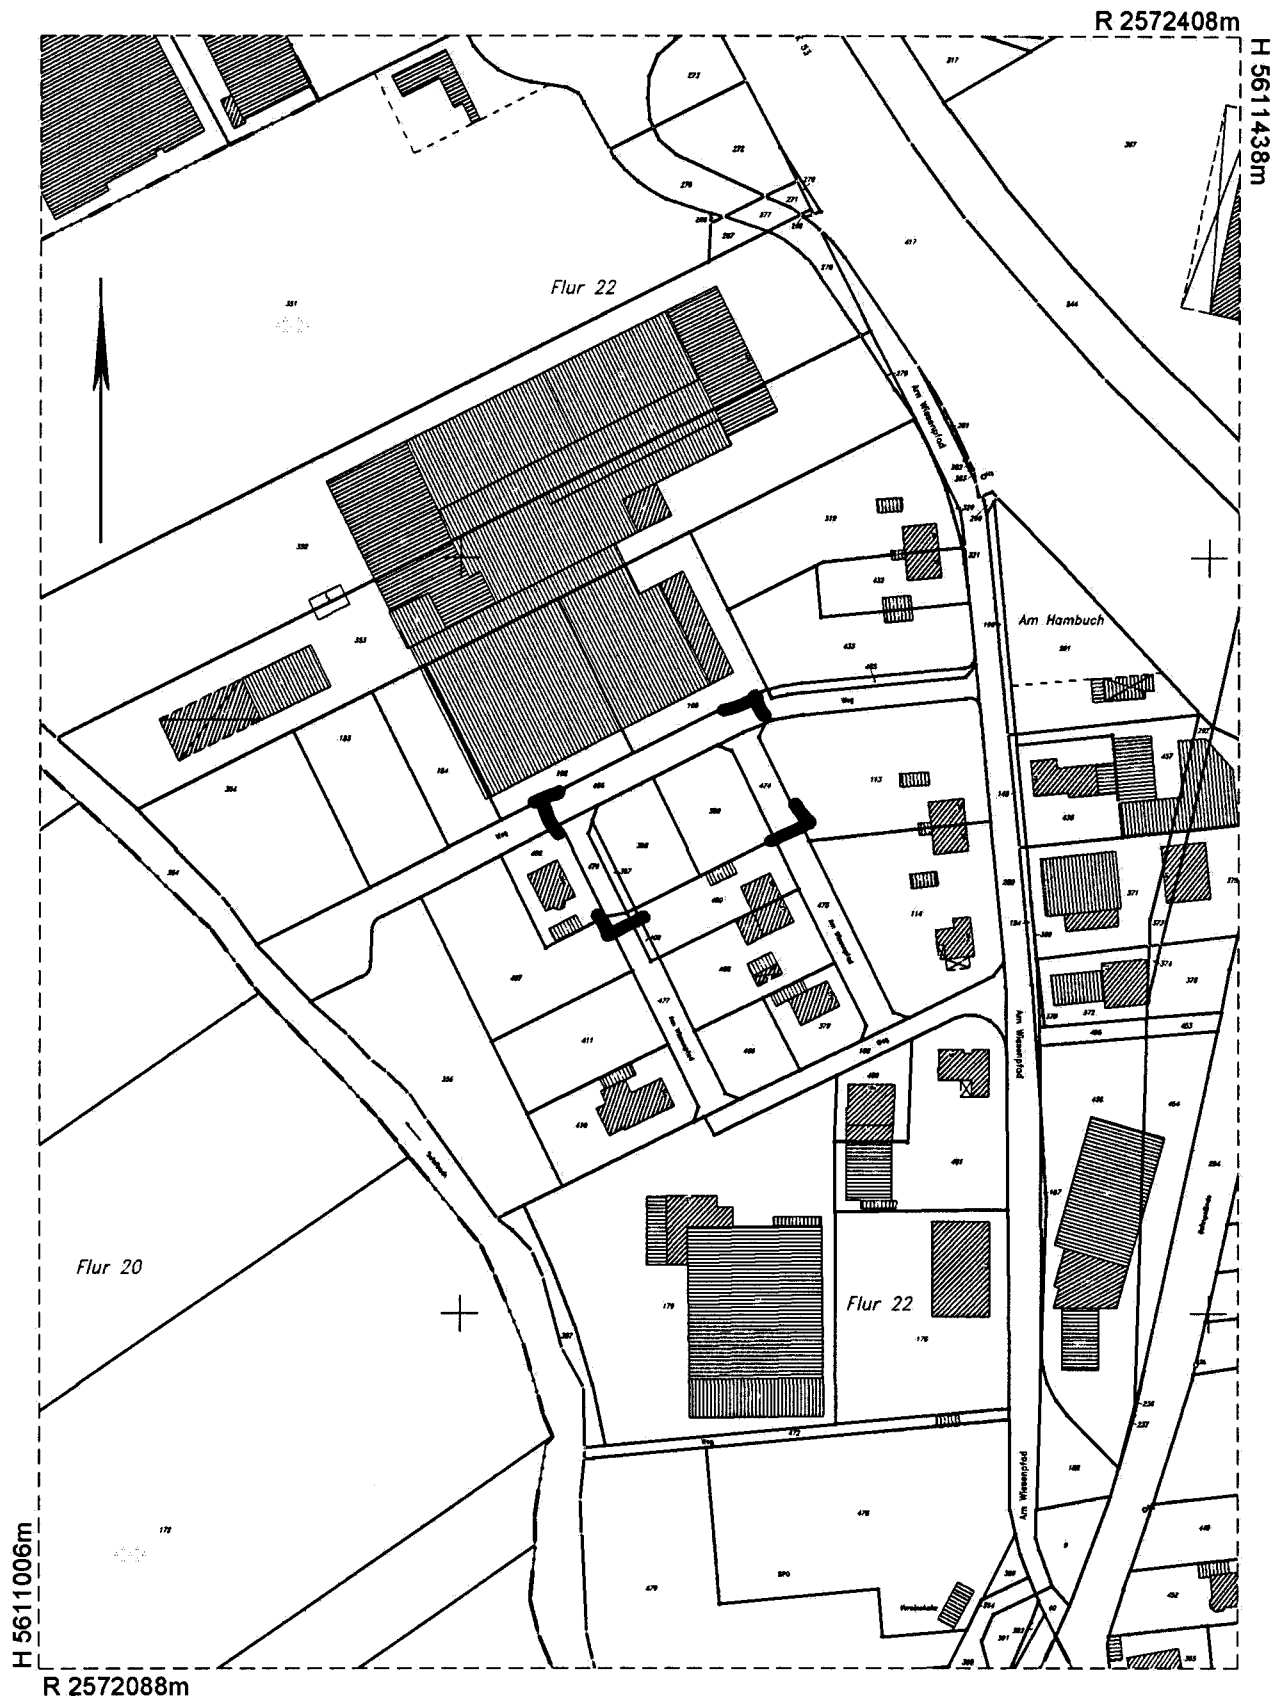

Dieser Auszug ist gesetzlich geschützt (§ 5 Abs. 2 VermKatG NW).

Vervielfältigungen, Umarbeitungen, Veröffentlichungen oder die Weitergabe an Dritte nur mit Zustimmung des Herausgebers. Ausgenommen Vervielfältigungen und Umarbeitungen zur innerdienstlichen Verwendung bei Behörden oder zum eigenen Gebrauch.

Es wurde nicht geprüft, ob der dargestellte Gebäudebestand dem neuesten Stand entspricht.

Dieser Ausdruck ist maschinell erstellt und ohne Unterschrift gültig

Ausgefertigt: Siegburg, den 03.04.09

AUSZUG AUS DEM LIEGENSCHAFTSKATASTER

- Liegenschaftskarte/Flurkarte -
Standardauszug


Maßstab 1:500
Geschäftsbuch-Nr.:

RHEIN-SIEG-KREIS

- Katasteramt -

16. März 2009

Stadt : Meckenheim
Gemarkung: Meckenheim
Flur: 22 Flurstück: 399/

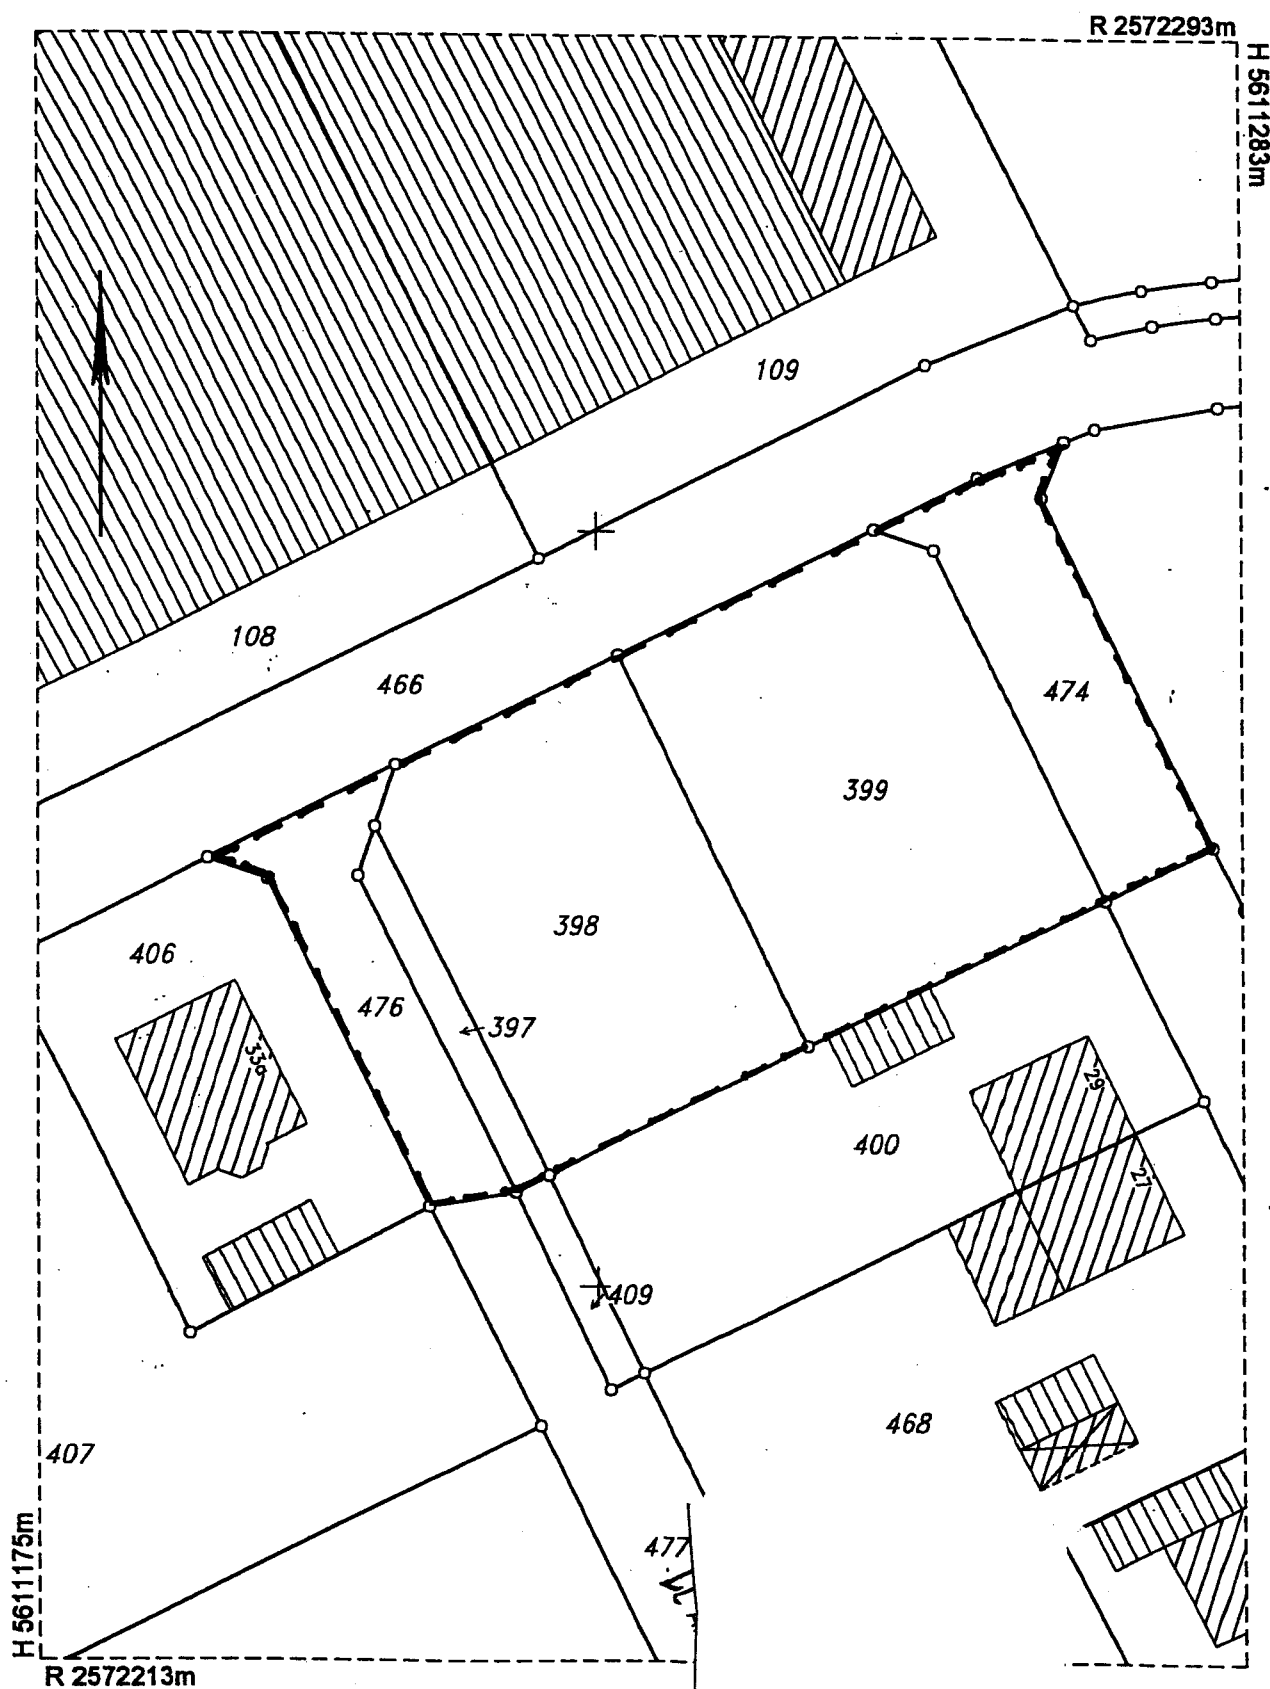

Dieser Auszug ist gesetzlich geschützt (§ 5 Abs. 2 VermKatG NW).


Vervielfältigungen, Umarbeitungen, Veröffentlichungen oder die Weitergabe an Dritte nur mit Zustimmung des Herausgebers. Ausgenommen Vervielfältigungen und Umarbeitungen zur innerdienstlichen Verwendung bei Behörden oder zum eigenen Gebrauch.


Es wurde nicht geprüft, ob der dargestellte Gebäudebestand dem neuesten Stand entspricht.


Ausgegeben durch:

Stadt Meckenheim
Im Auftrage des Rhein-Sieg-Kreises


Meckenheim, den 07.03.2009

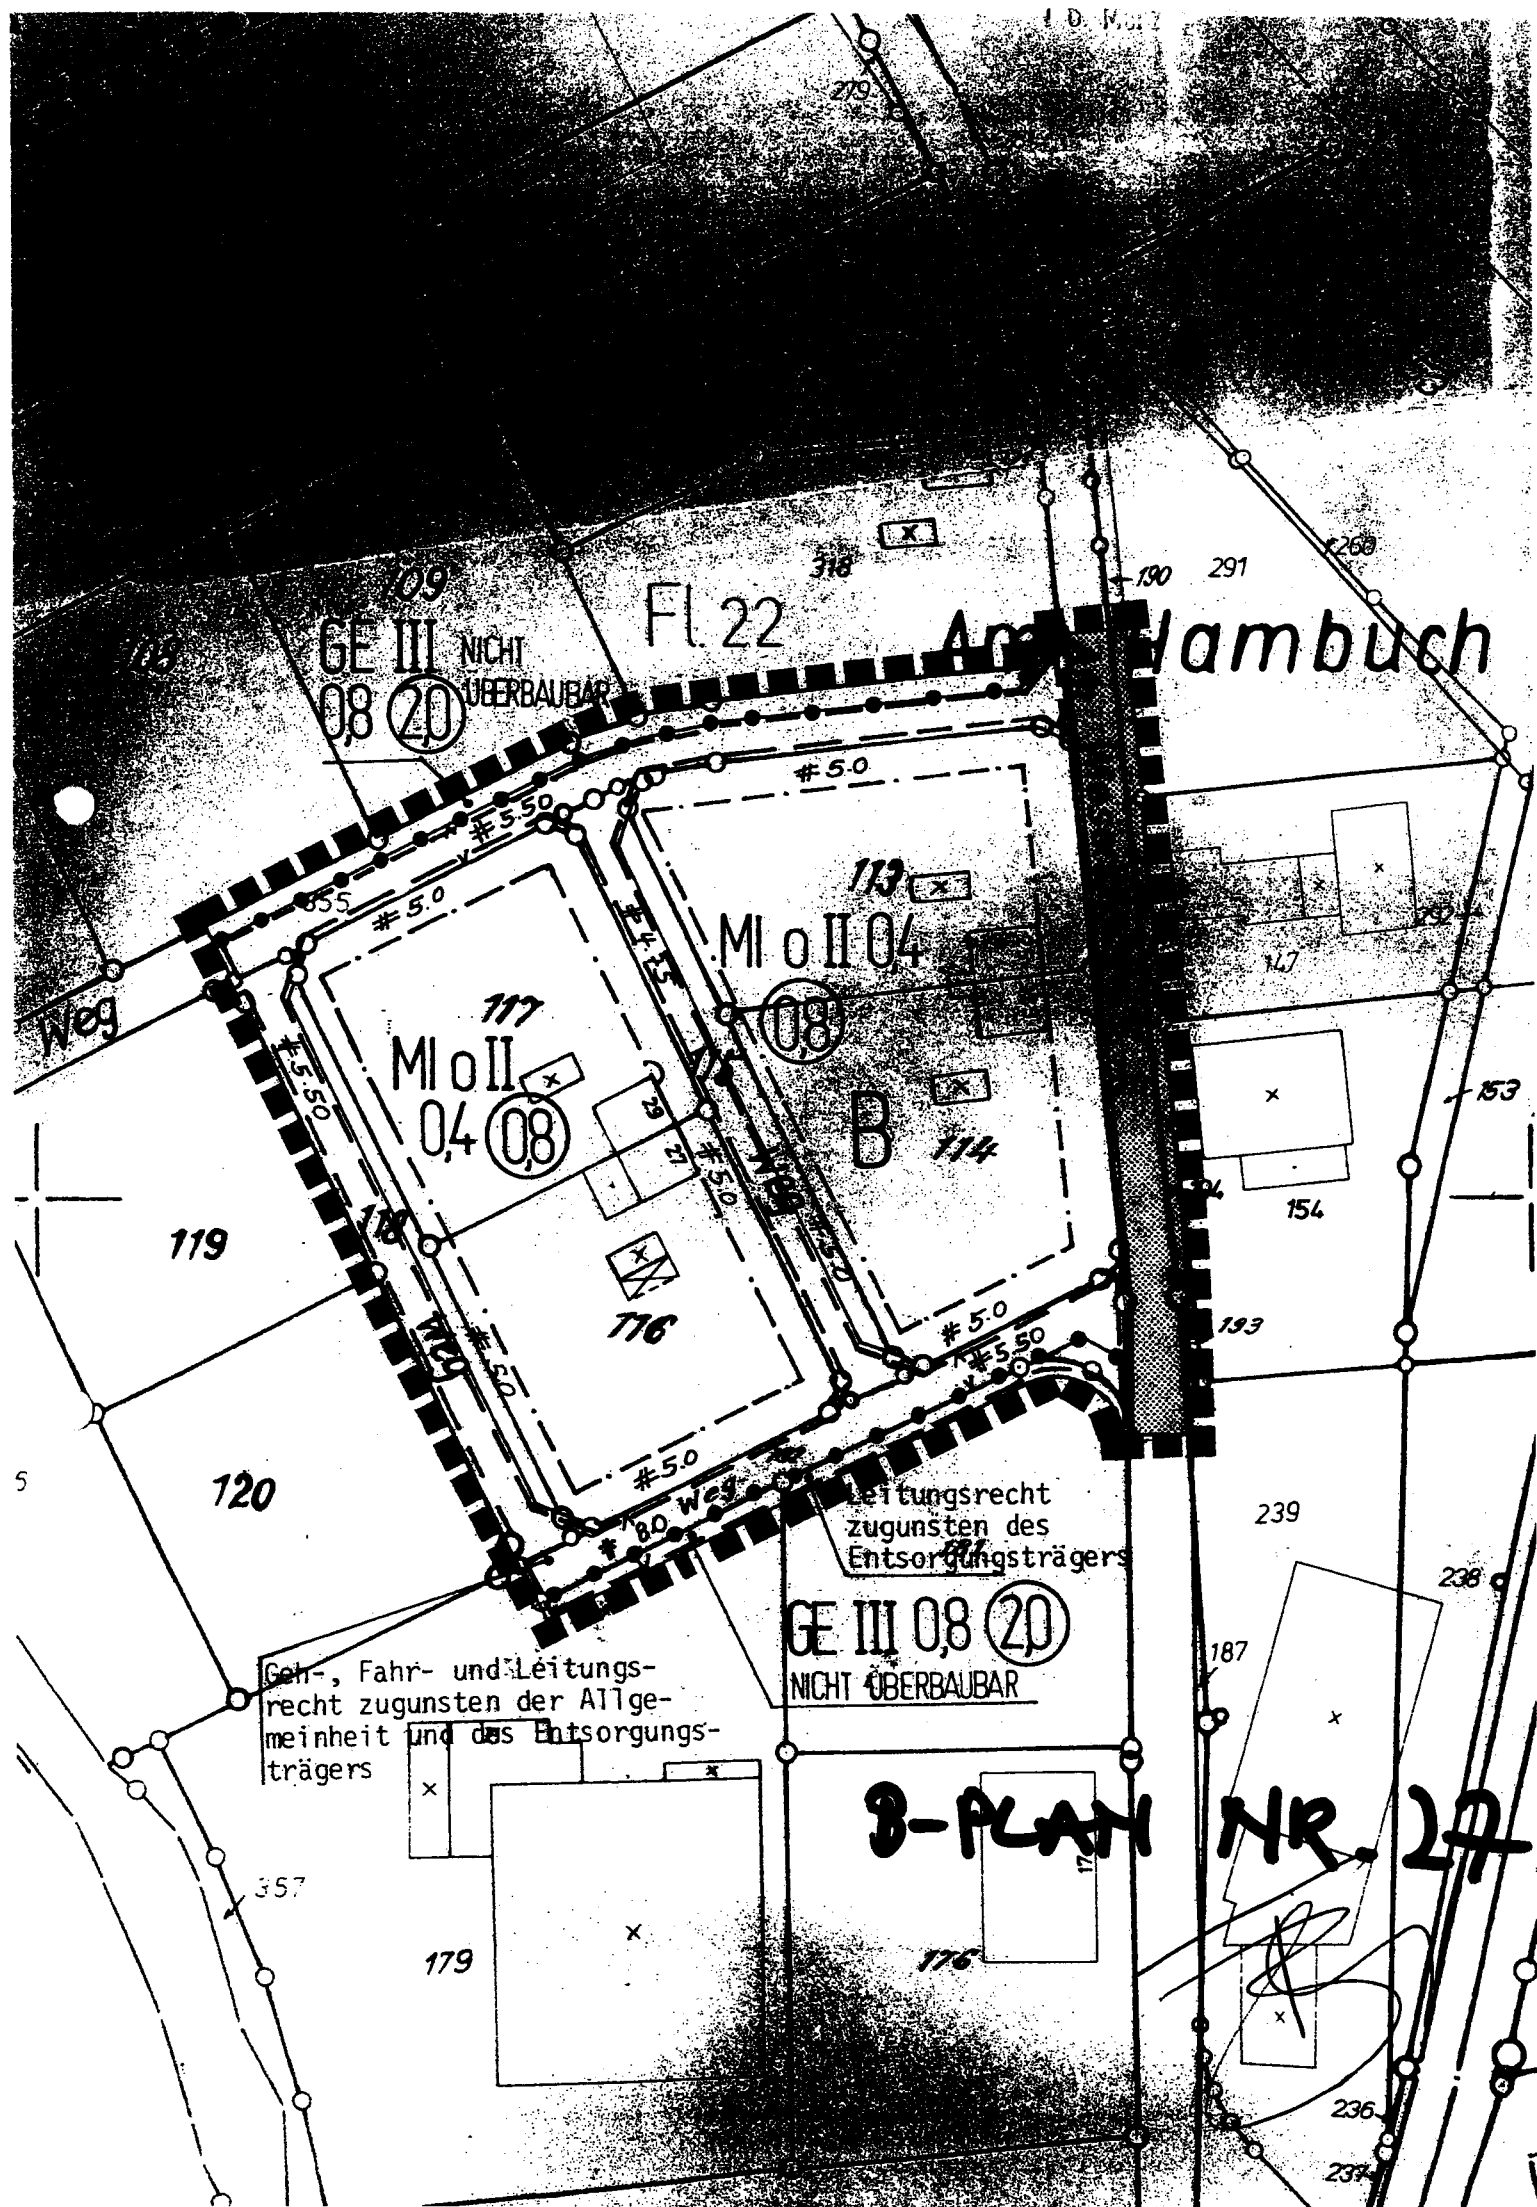

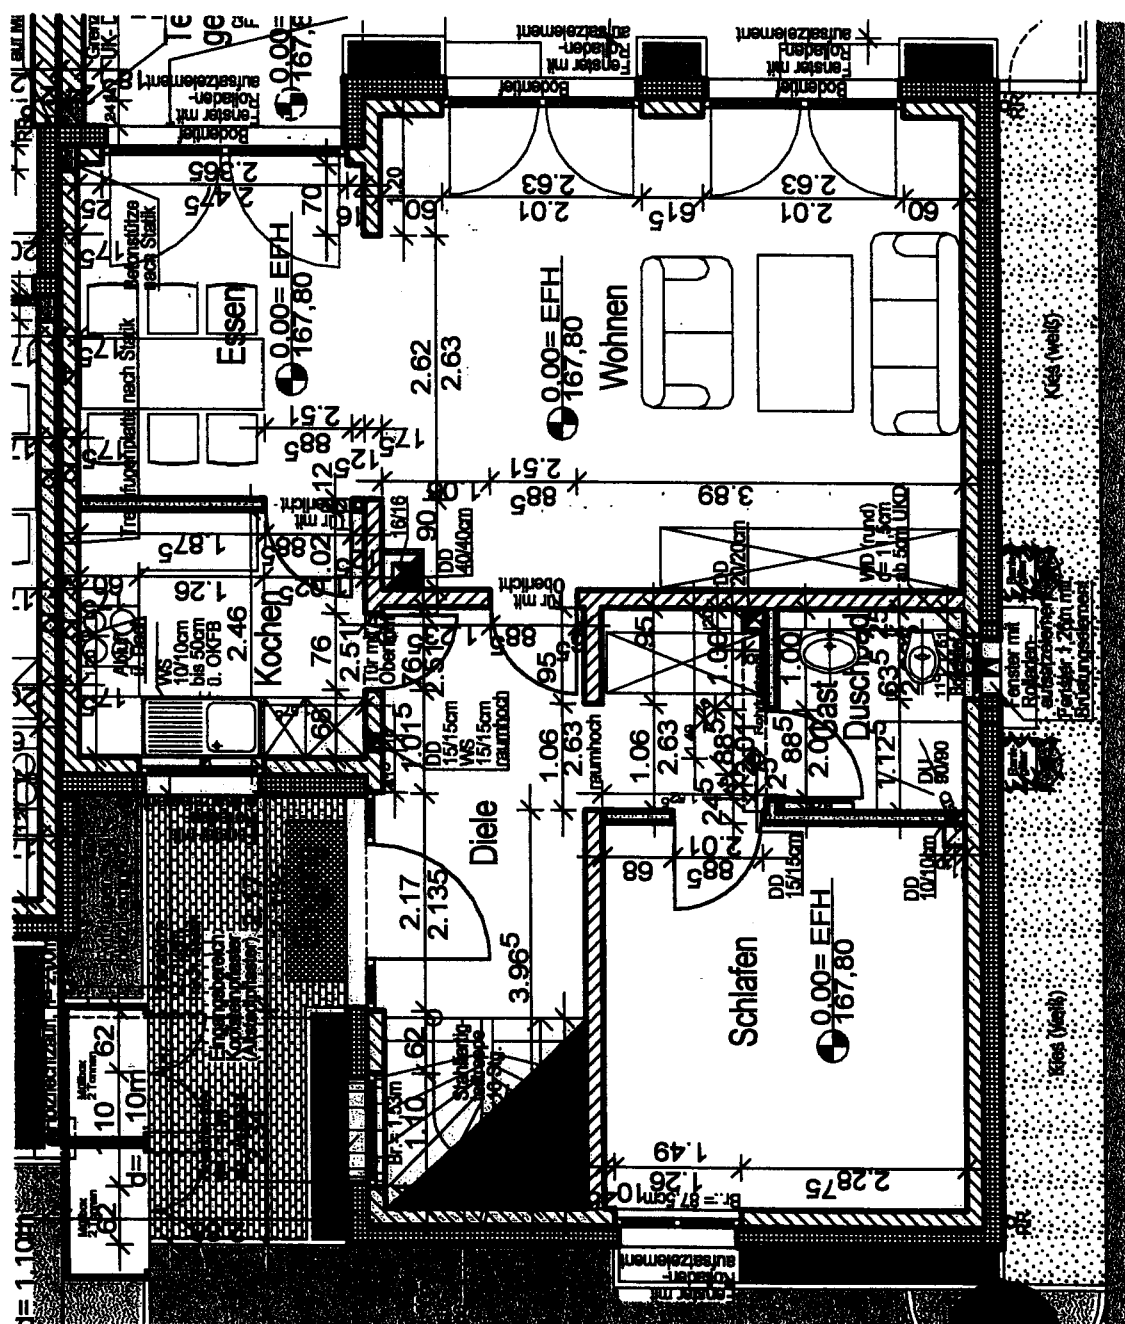

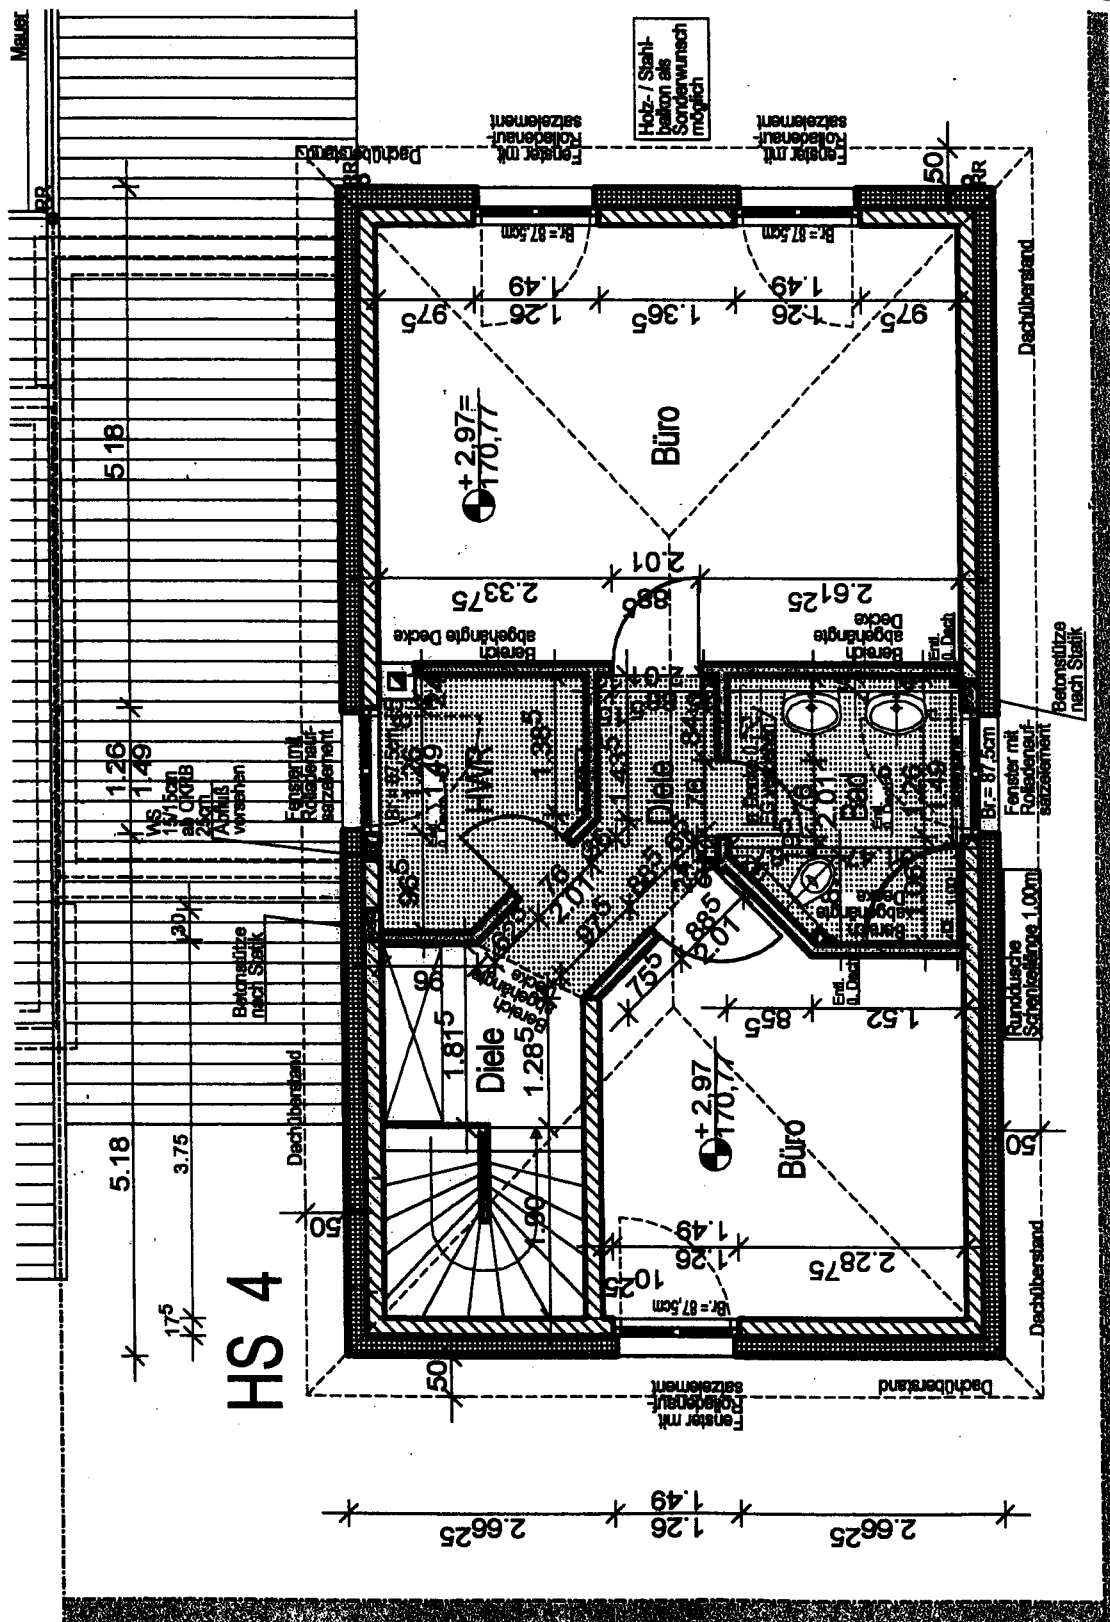


12.03.09

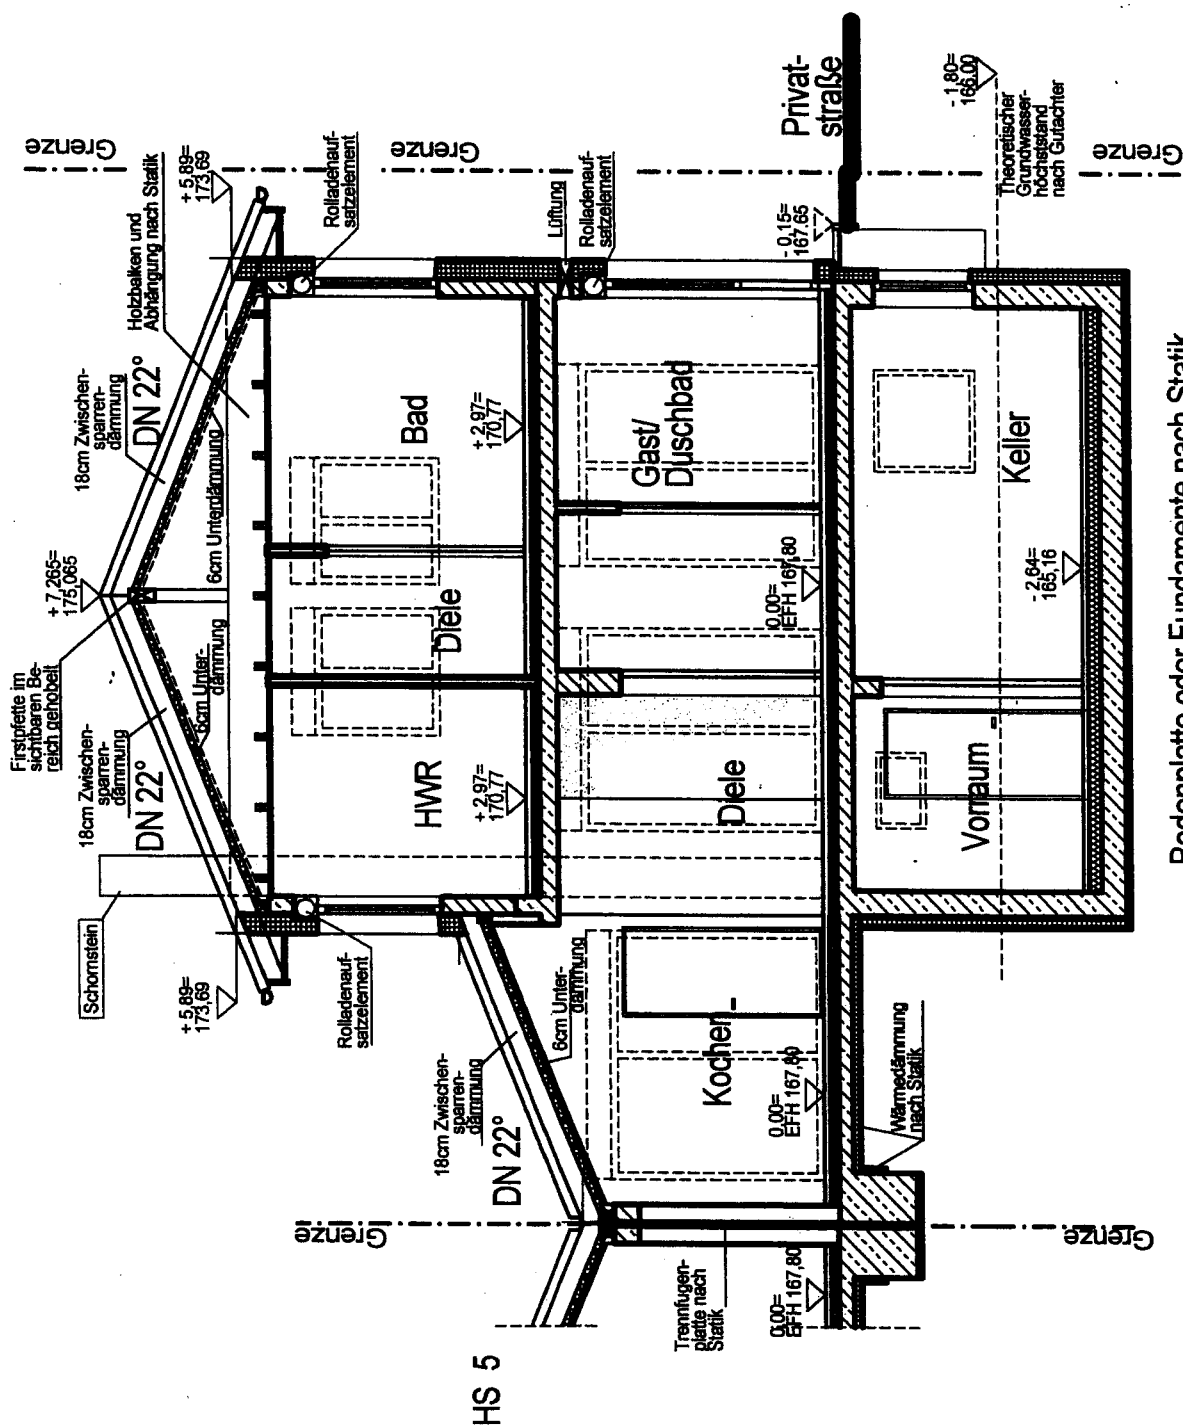

Bodenplatte oder Fundamente nach Statik
 Wärmedämmung nach Statik
 Schmutzwasser an öffentl. Kanal
 Regenwasser in Zisterne

16. März 2009

Ansicht
Privatstraße

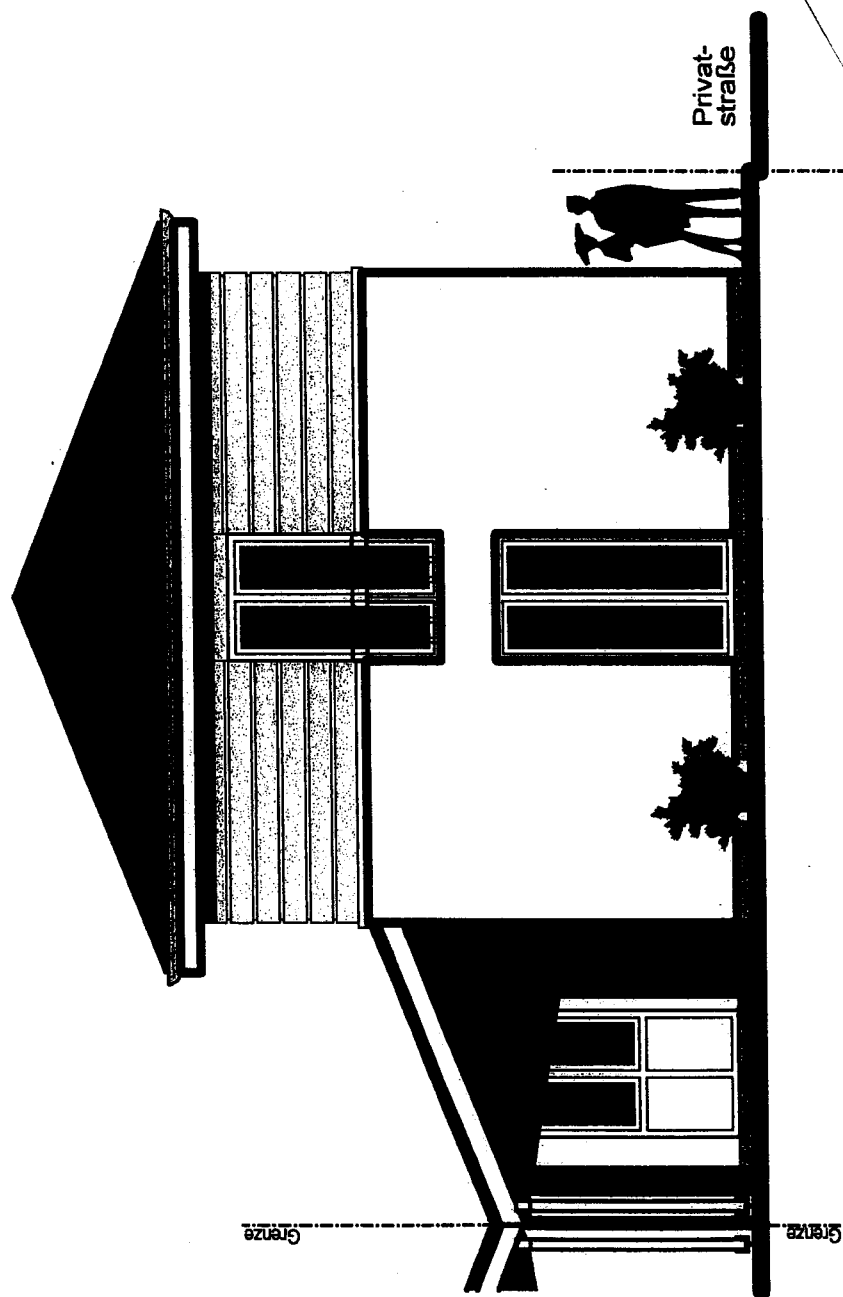

· März 2009

Aufsicht
Eingang
Einfamilienhaus
mit Büroanteil

