



Geltende Fassung

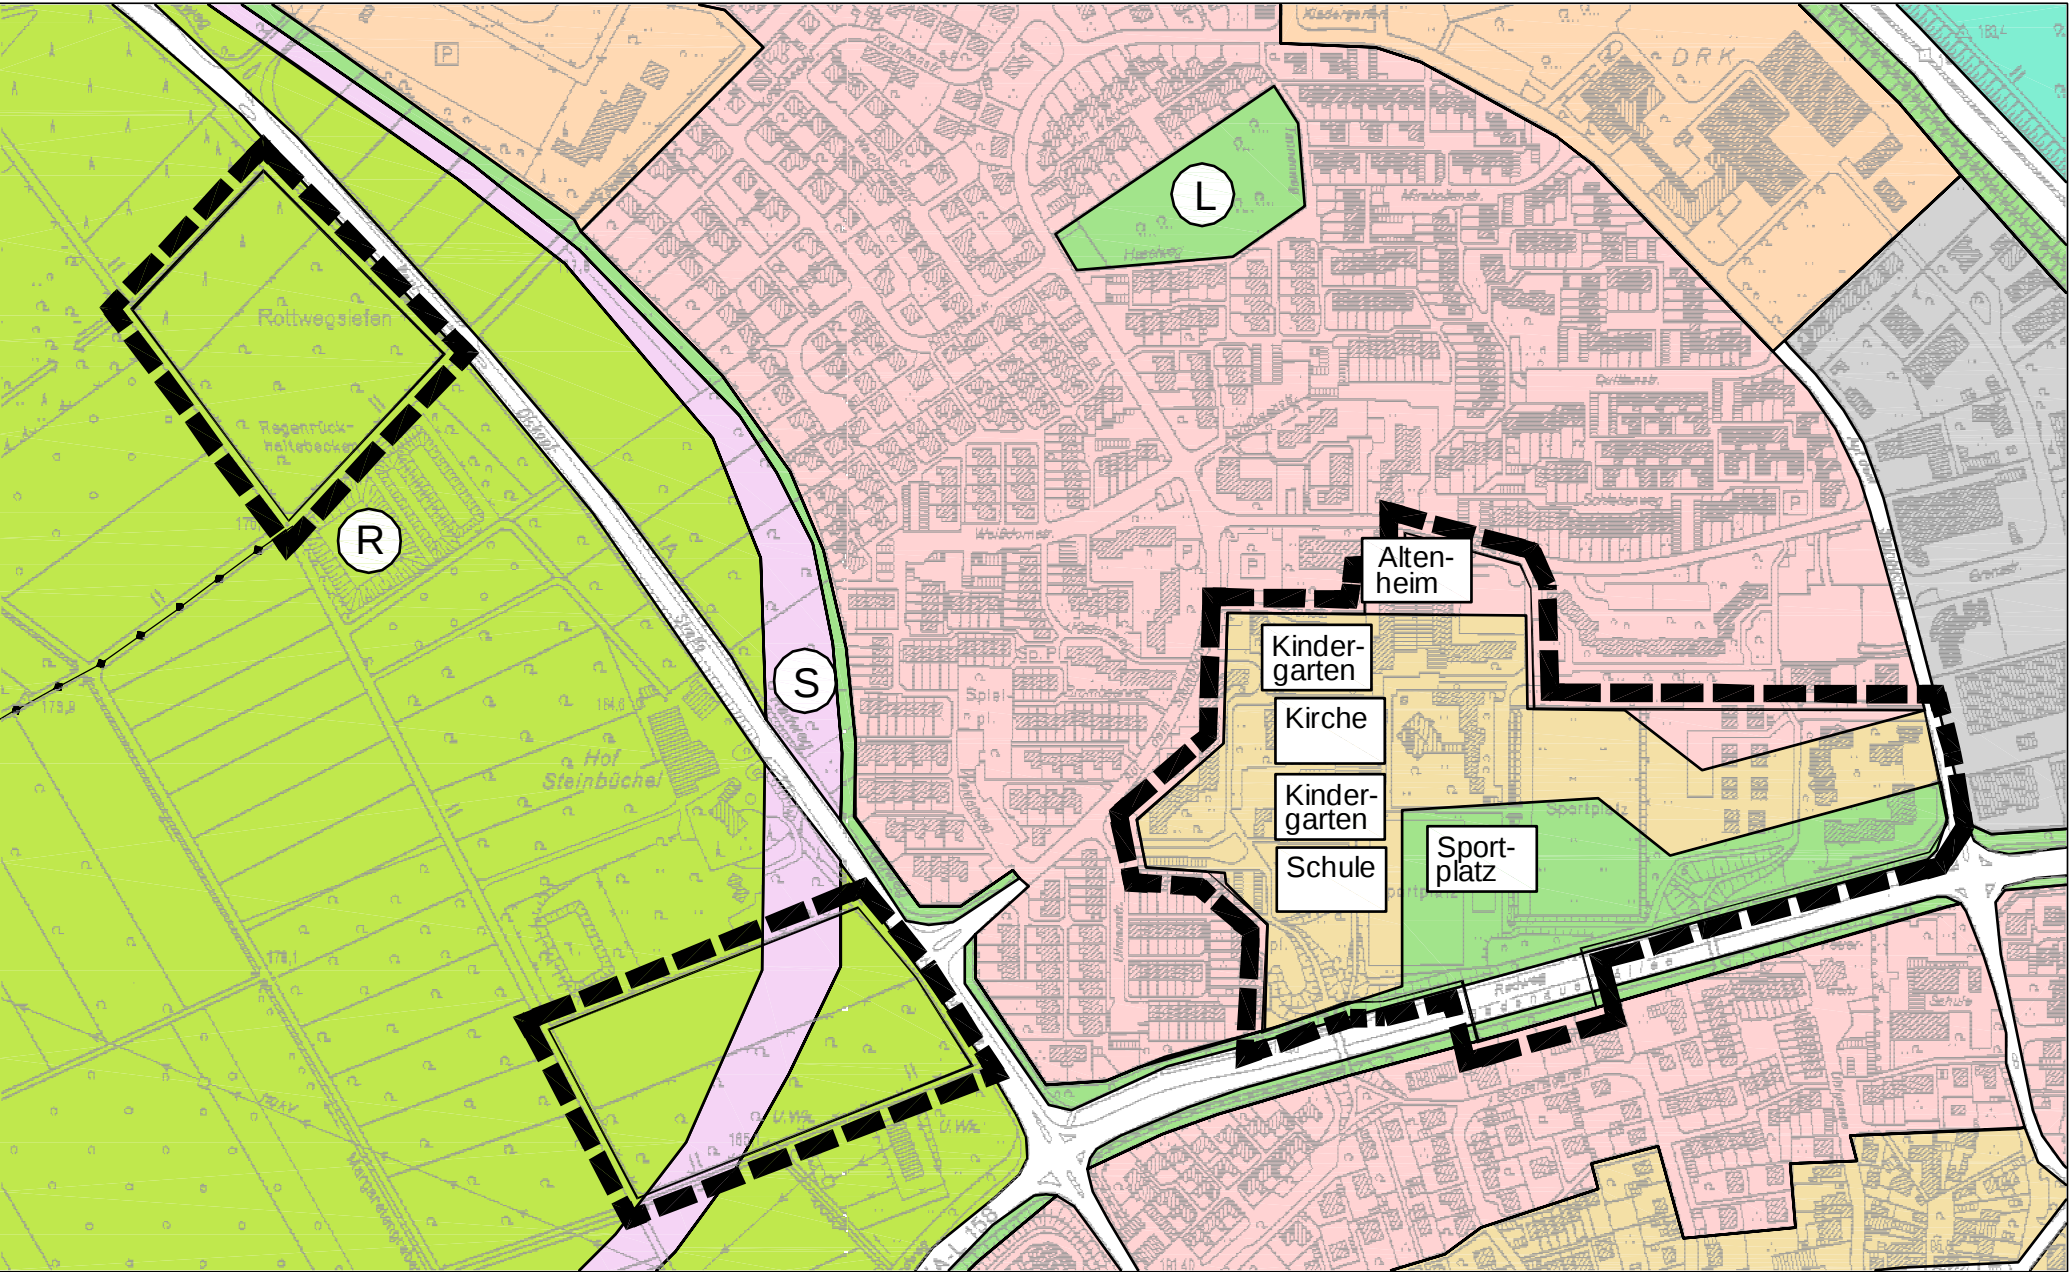

M 1:5000

--- Grenze Änderungs-/Ergänzungsbereich

Geänderte Fassung

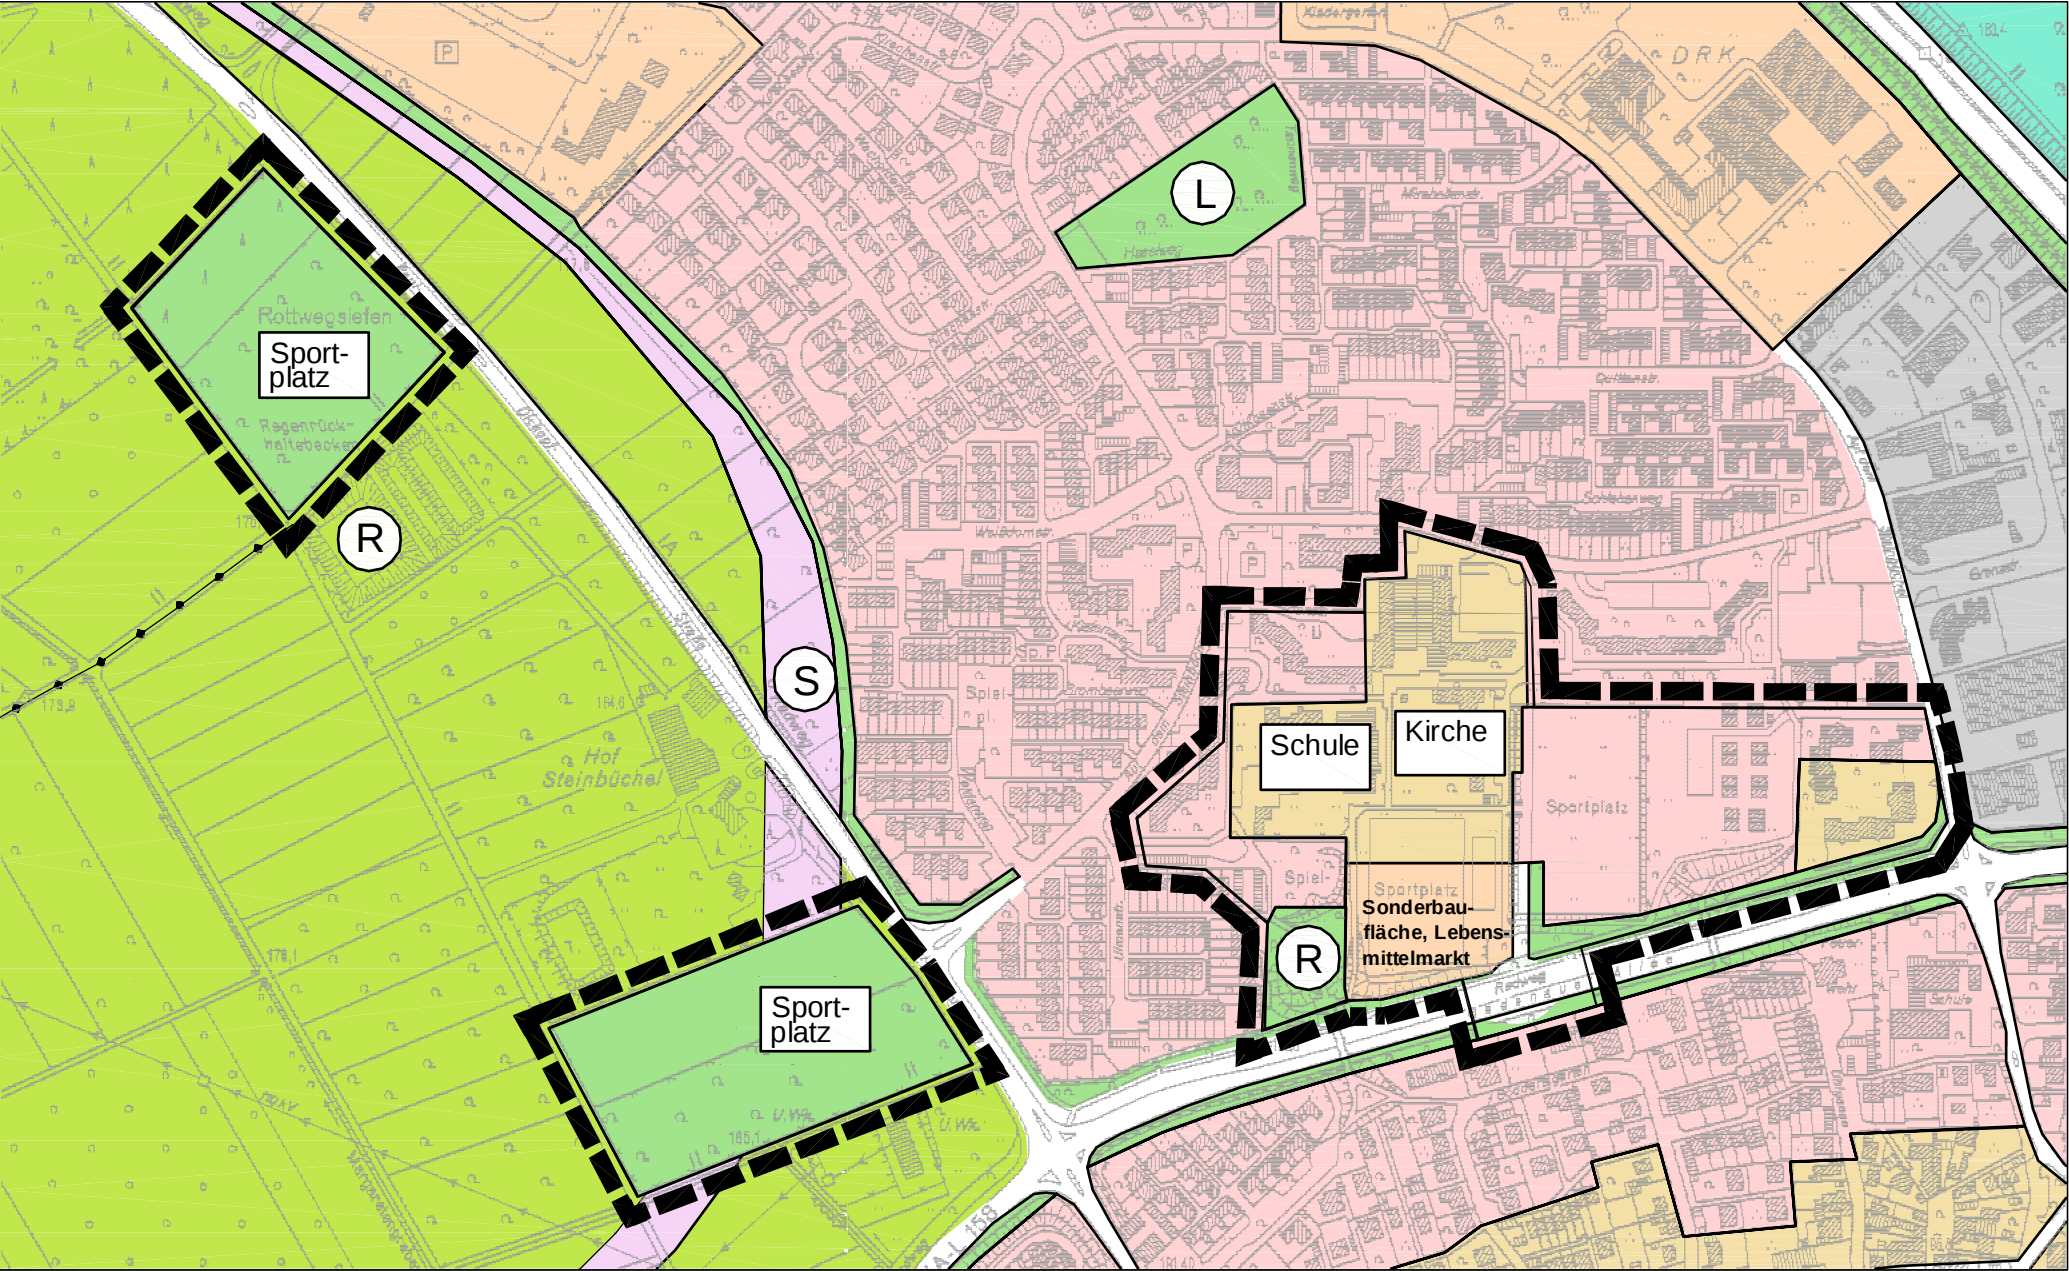

M 1:5000

--- Grenze Änderungs-/Ergänzungsbereich

Der Rat der Stadt hat am gem.
§ 2 (1) BauGB die Aufstellung der 8. Änderung des
Flächennutzungsplanes beschlossen. Der Beschluß wurde
am ortsüblich bekanntgemacht.

Meckenheim, den
Der Bürgermeister

Nach ortsüblicher Bekanntmachung am
erfolgte die Beteiligung der Bürger an der Bauleitplanung
gem. § 3 (1) BauGB am

Meckenheim, den
Der Bürgermeister
i.A.

Nach ortsüblicher Bekanntmachung am
hat der Änderungsentwurf mit der Begründung gem. § 3 (2)
BauGB in der Zeit vom bis einschl.
..... öffentlich ausgelegen.

Meckenheim, den
Der Bürgermeister
i.A.

Diese Änderung des Flächennutzungsplanes ist vom Rat in
seiner Sitzung am beschlossen worden.

Meckenheim, den
Der Bürgermeister

Die x. Änderung des Flächennutzungsplanes hat mir gem.
§ 6 (1) BauGB vorgelegen.

(siehe Verfügung vom)

Az.:

Köln, den
Die Bezirksregierung
i.A.

Die Erteilung der Genehmigung wurde gem. § 6 (5) BauGB
am ortsüblich bekannt gemacht.

Meckenheim, den
Der Bürgermeister
i.A.

Rechtsgrundlagen:
Baugesetzbuch (BauGB) vom 23.09.2004 (BGBl. I S. 2141)
in der jeweils gültigen Fassung
Baunutzungsverordnung (BauNVO) vom 23.01.1990
(BGBl. I S. 132) in der jeweils gültigen Fassung
Planzeichenverordnung (PlanzV)
vom 18.12.1990 (BGBl. I S. 58)

Entwurf und Bearbeitung:

Haan, den

Jochen Füge
Stadtplaner AKNW



Memeler Straße 30
42781 Haan/Rheinland
Tel. 02129 - 566 209 - 0
eMail: mail@isr-haan.de


Zeichenerklärung

Art der baulichen Nutzung
gem. § 5 (2) Nr.1 BauGB

- Wohnbauflächen
- Gemischte Bauflächen
- Sonderbaufläche
- Bahnanlagen
- Grünflächen
- Flächen für die Landwirtschaft
- Regenrückhaltebecken



STADT
MECKENHEIM

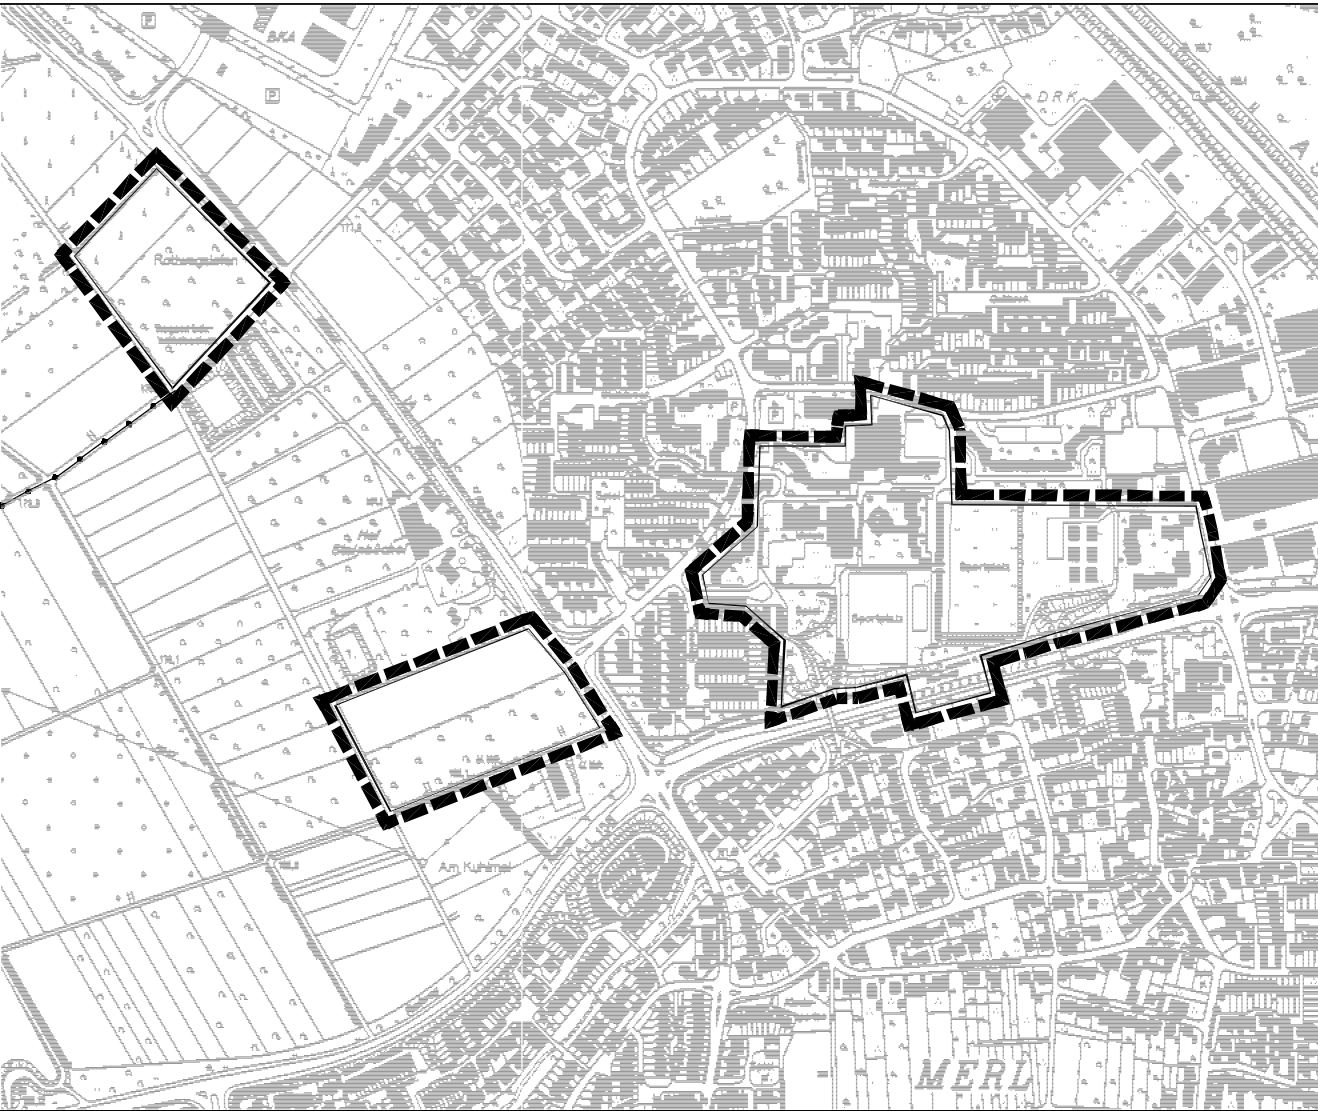

FLÄCHENNUTZUNGSPLAN

45. ÄNDERUNG "Sportplätze Merl - Steinbüchel"

STAND 23.04.2009