



Dieser Auszug ist gesetzlich geschützt (§ 5 Abs. 2 VermKatG NW).
 Vervielfältigungen, Umarbeitungen, Veröffentlichungen oder die Weitergabe an Dritte nur mit Zustimmung des Herausgebers. Ausgenommen Vervielfältigungen und Umarbeitungen zur innerdienstlichen Verwendung bei Behörden oder zum eigenen Gebrauch.
 Es wurde nicht geprüft, ob der dargestellte Gebäudebestand dem neuesten Stand entspricht.

Dieser Ausdruck ist maschinell erstellt und ohne Unterschrift gültig
 Ausgefertigt: Siegburg, den 08.06.09


AUSZUG AUS DEM LIEGENSCHAFTSKATASTER

- Liegenschaftskarte/Flurkarte -
Standardauszug

Maßstab 1:500
Geschäftsbuch-Nr.:

RHEIN-SIEG-KREIS
- Katasteramt -

Stadt : Meckenheim
Gemarkung: Erzdorf
Flur: 4 Flurstück: 127/ **467**

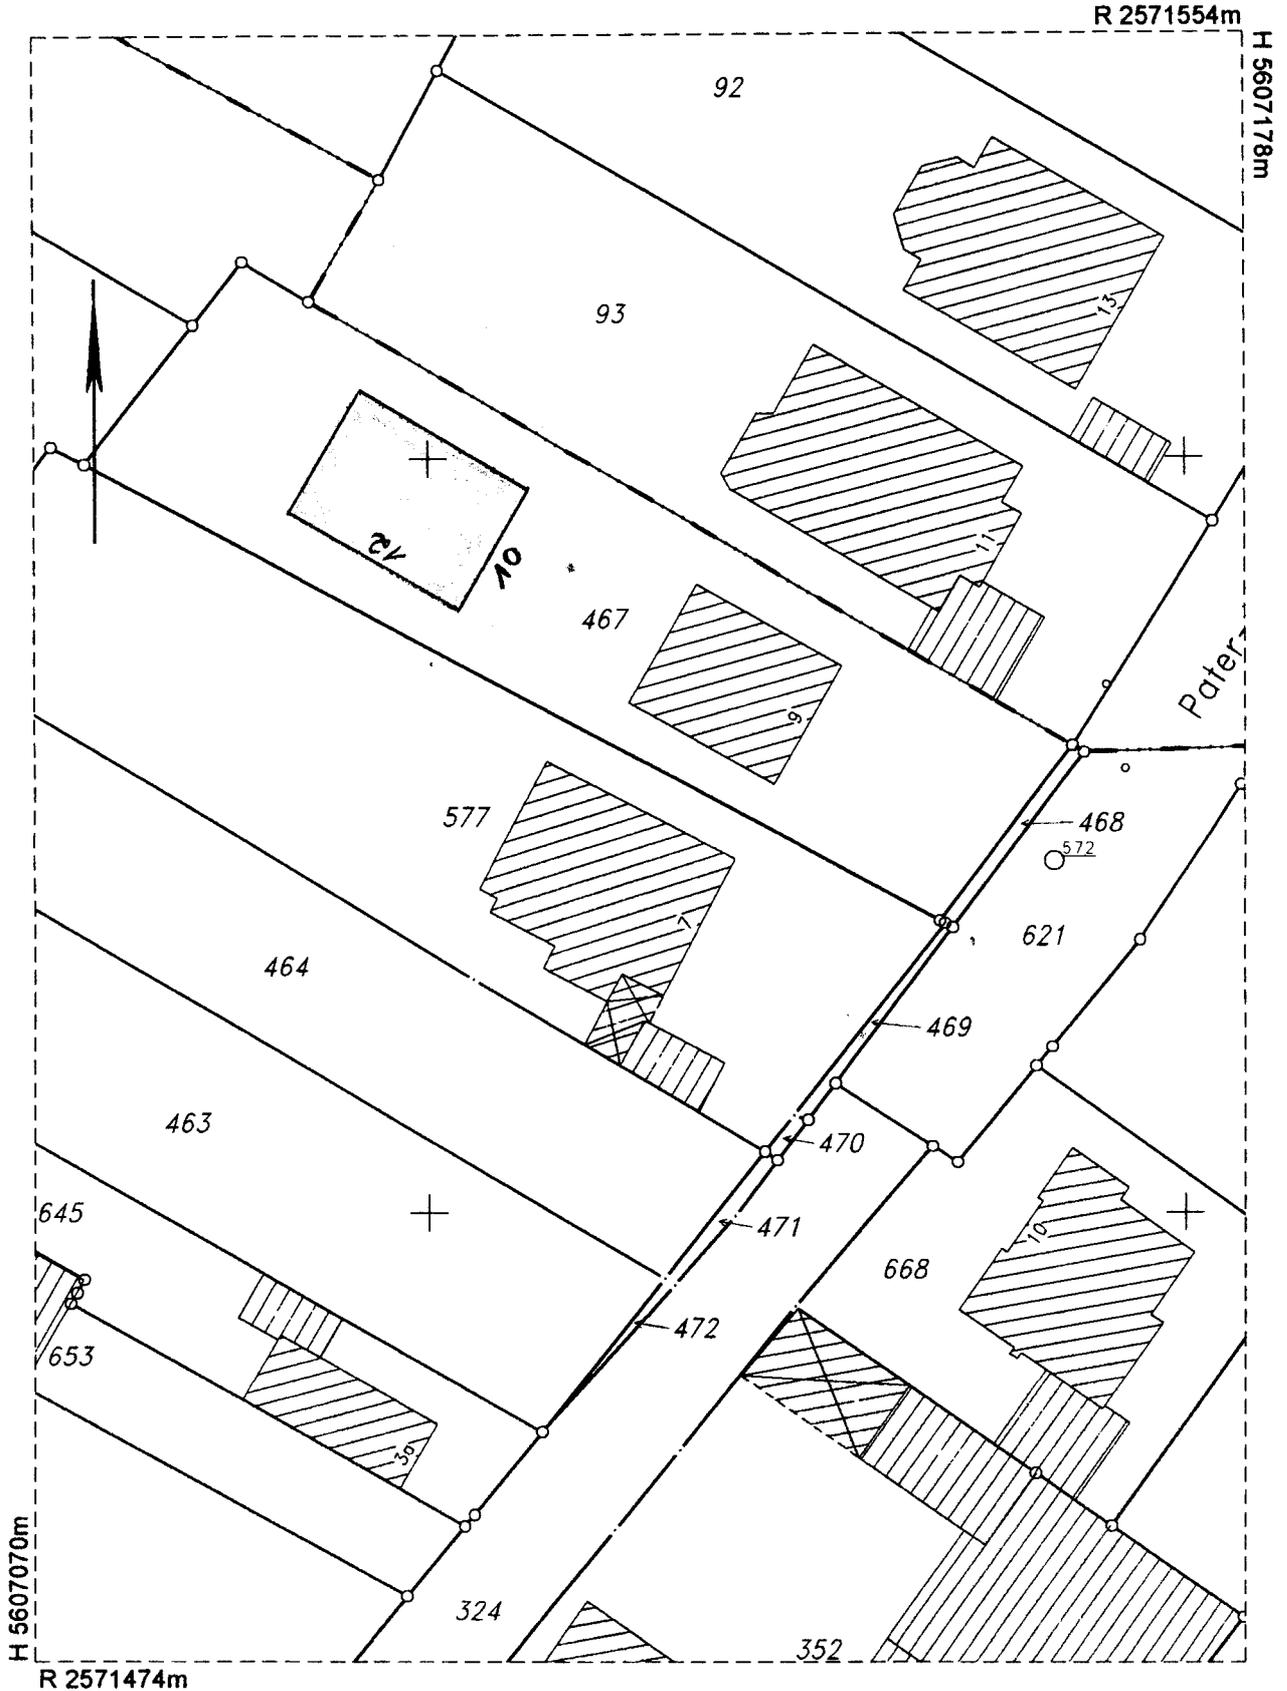

Dieser Auszug ist gesetzlich geschützt (§ 5 Abs. 2 VermKatG NW).
Vervielfältigungen, Umarbeitungen, Veröffentlichungen oder die Weitergabe an Dritte nur mit Zustimmung des Herausgebers. Ausgenommen Vervielfältigungen und Umarbeitungen zur innerdienstlichen Verwendung bei Behörden oder zum eigenen Gebrauch.
Es wurde nicht geprüft, ob der dargestellte Gebäudebestand dem neuesten Stand entspricht.

Ausgegeben durch:
Ausgabeort: Siegburg, den
Stadt Meckenheim
im Auftrag des
Meckenheim, den 27.05.2008

(Handwritten signature and date)