


- Liegenschaftskarte/Flurkarte -
Standardauszug

Stadt : Meckenheim
Gemarkung: Meckenheim
Flur: 9 Flurstück: 5386/

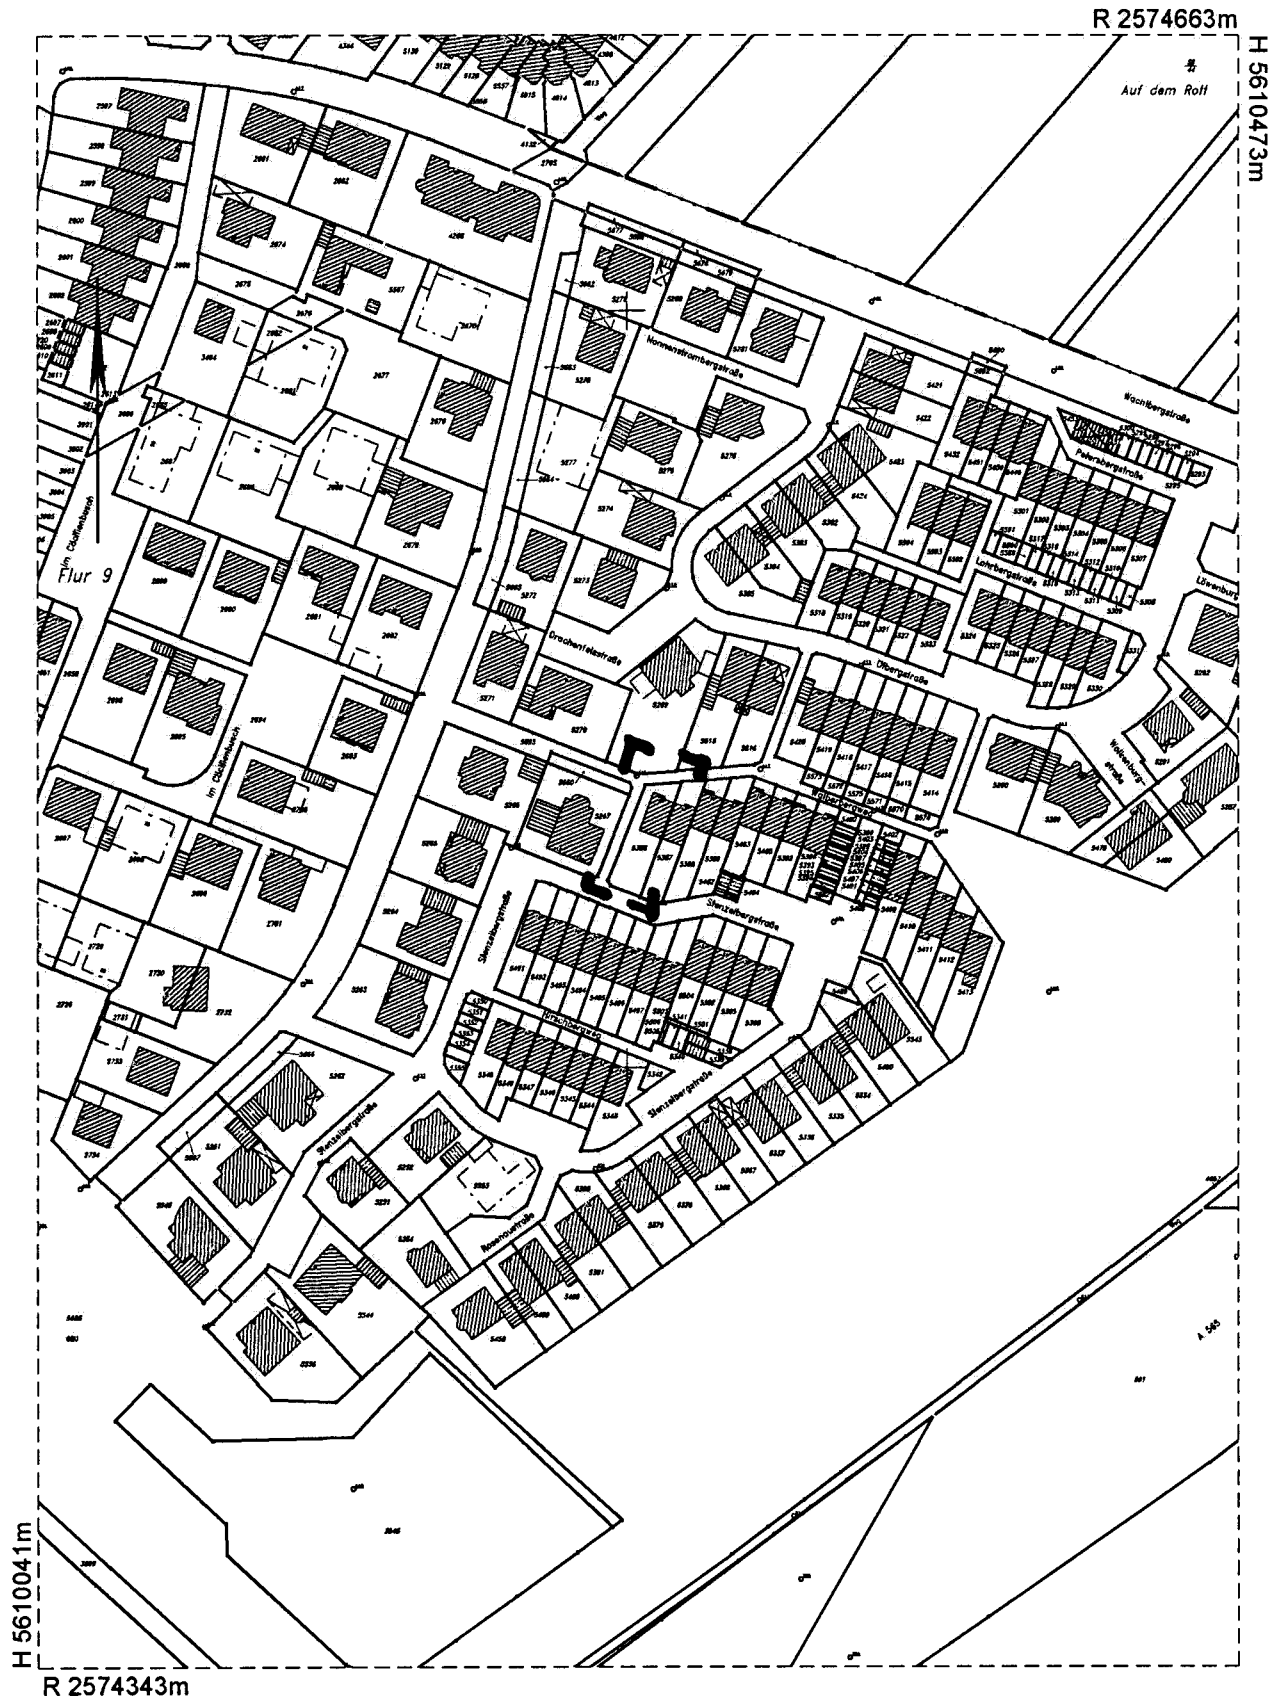

Ausgefertigt: Siegburg, den 10.08.09

AUSZUG AUS DEM LIEGENSCHAFTSKATASTER

- Liegenschaftskarte/Fürkarte -
Standardauszug


Maßstab 1:500
Geschäftsbuch-Nr.:

RHEIN-SIEG-KREIS


- Katasteramt -

Stadt: Meckenheim
Gemarkung: Meckenheim
Flur: 9 Flurstück: 5386/



LEGENDE: GEPLANT

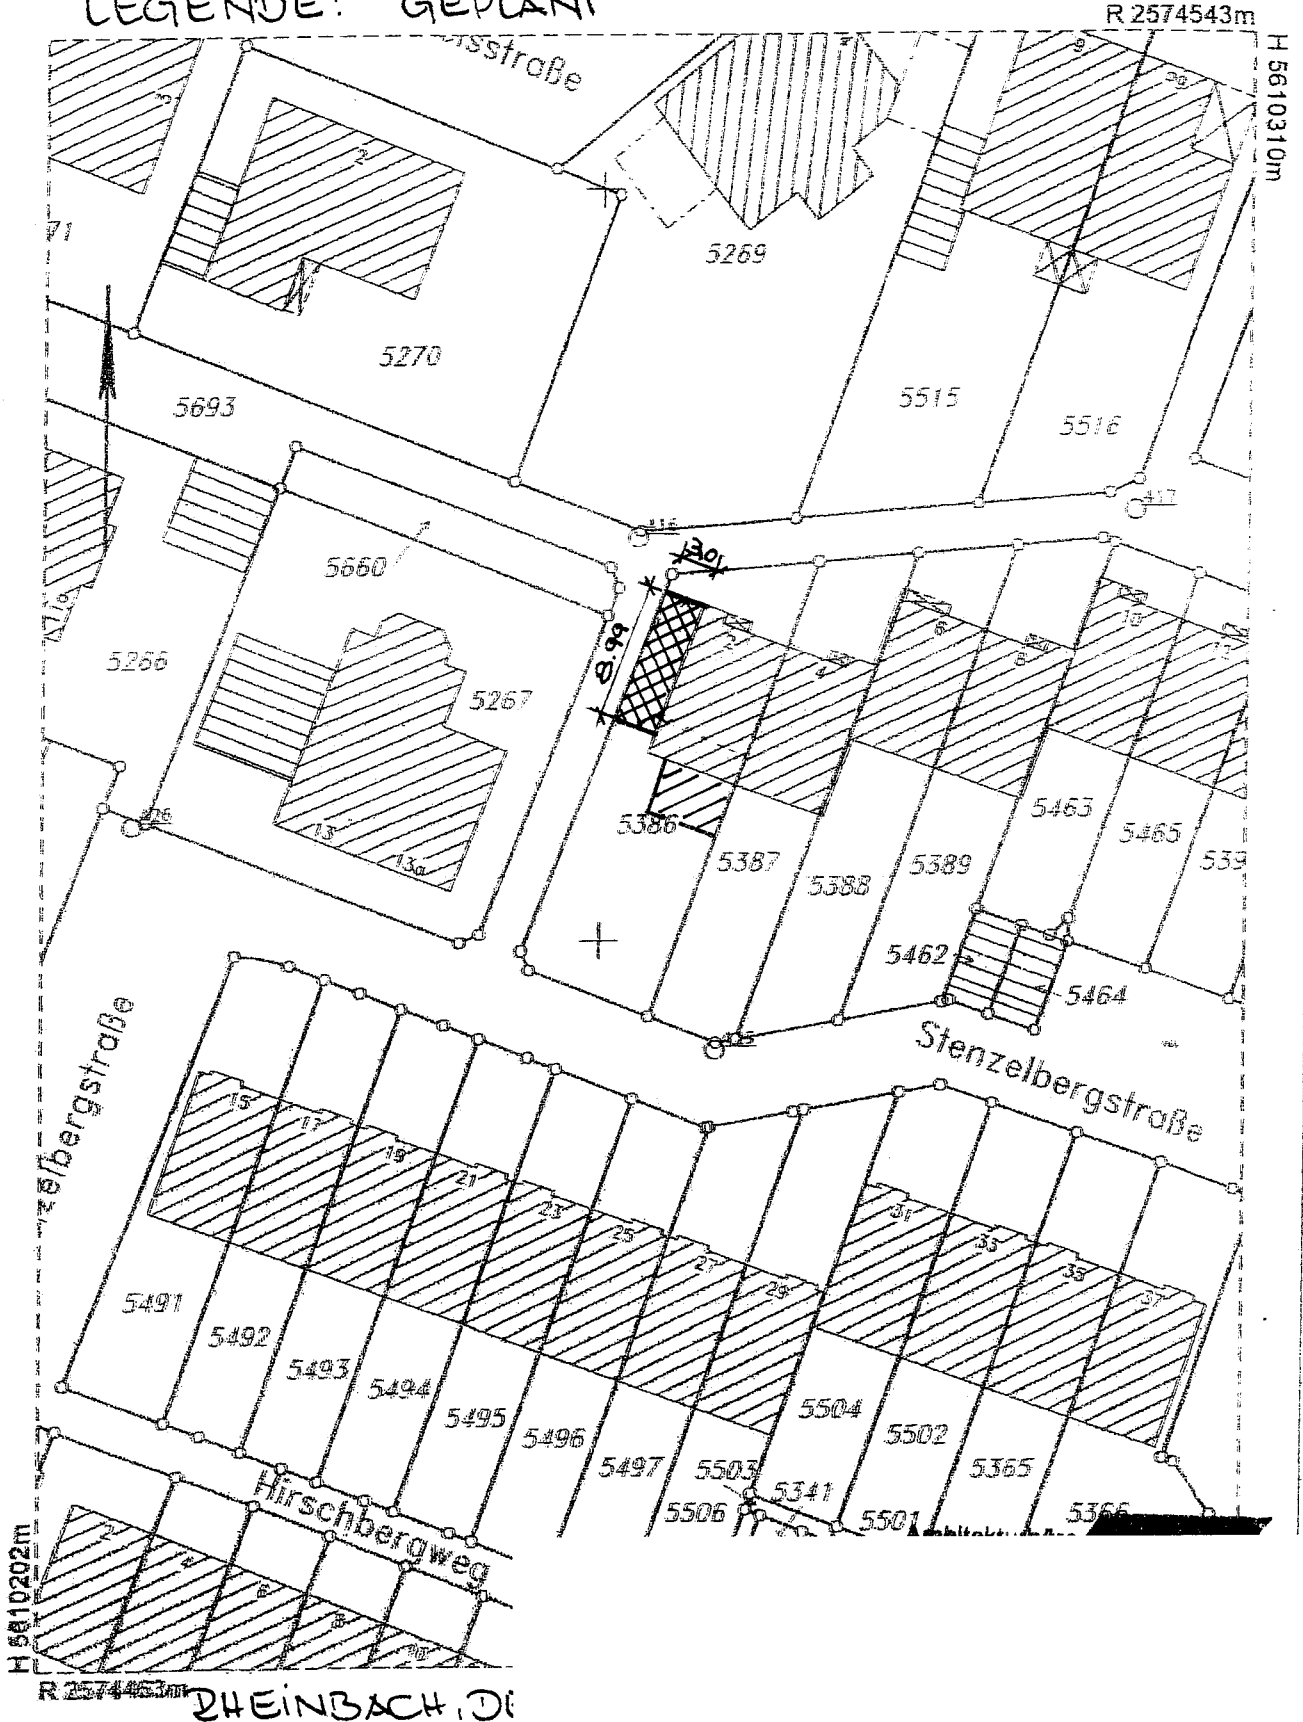


Dieser Auszug ist gesetzlich geschützt (§ 5 Abs. 2 VermKG) und darf nicht ohne schriftliche Genehmigung des Katasteramtes ververvielfältigt, verbreitet oder sonstwie öffentlich zugänglich gemacht werden. Zuwiderhandlung ist strafbar.

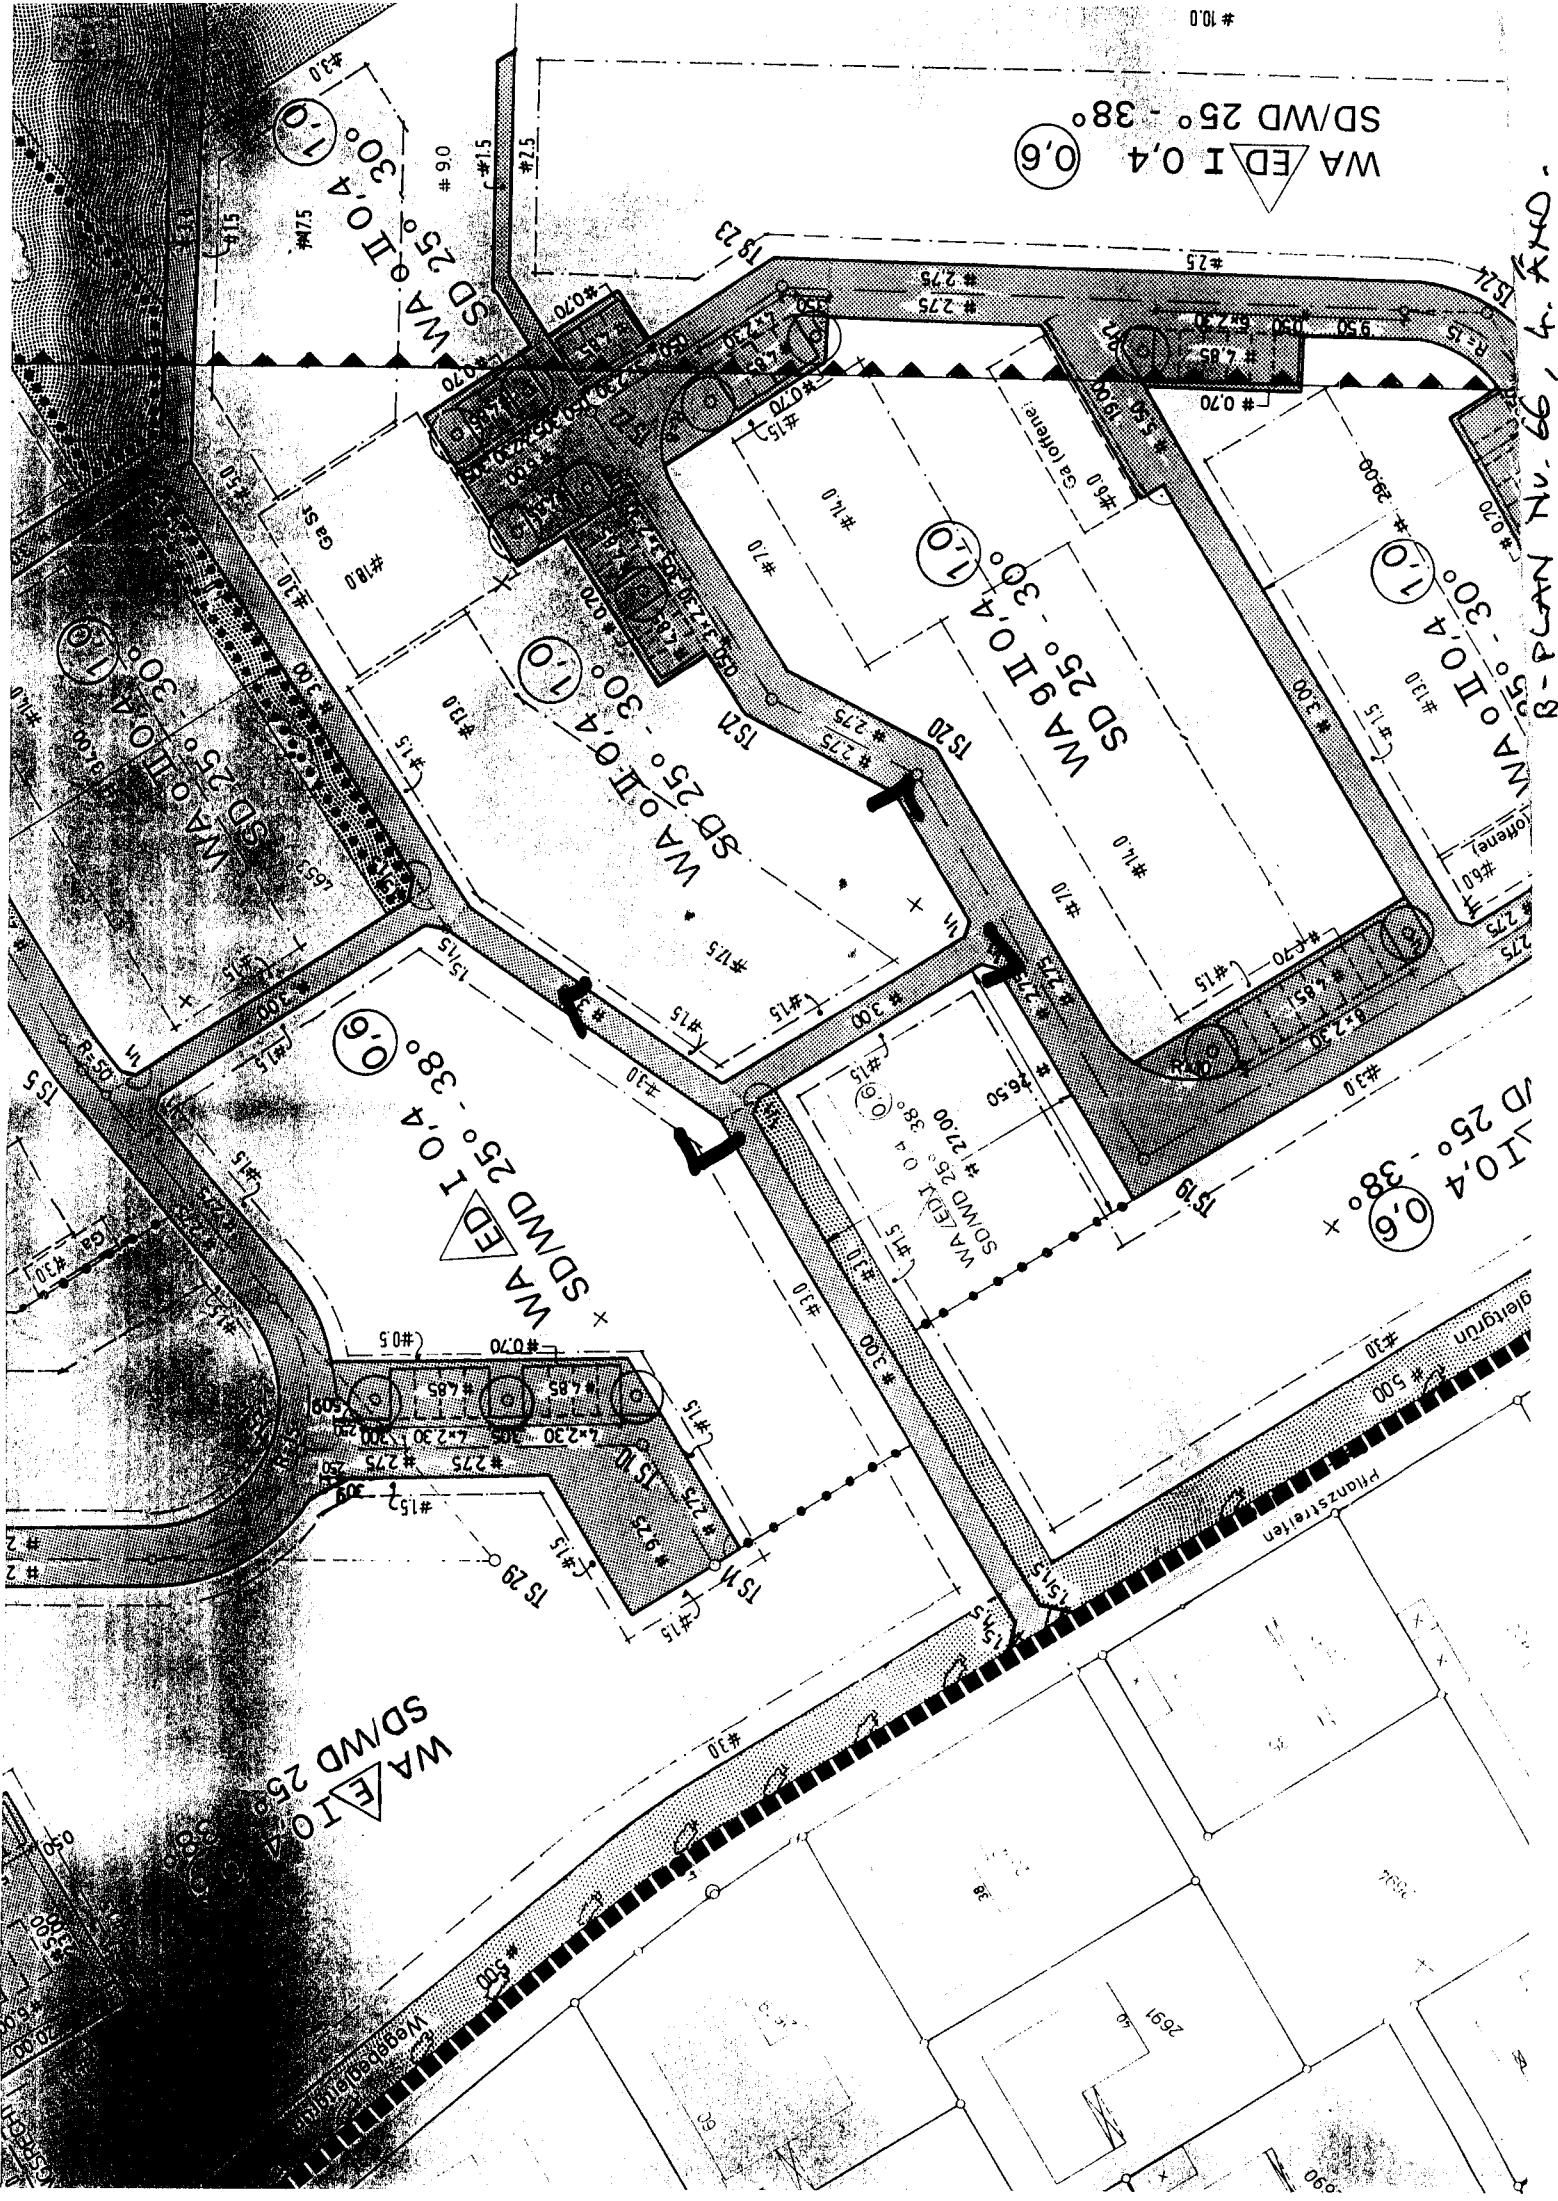


8-PLAN Nr. 66, 4. KZD.

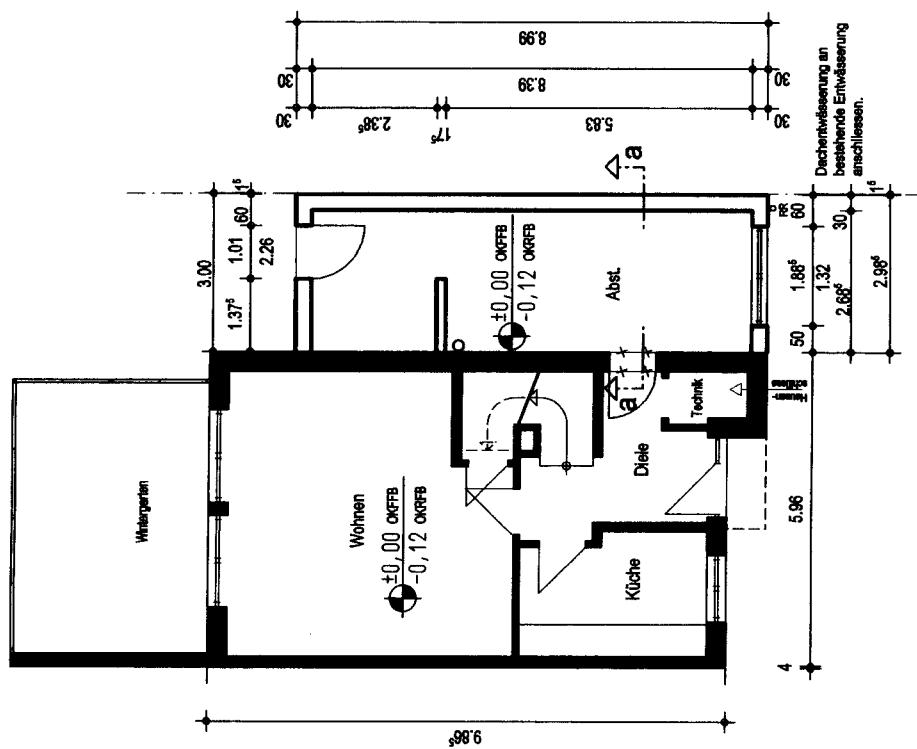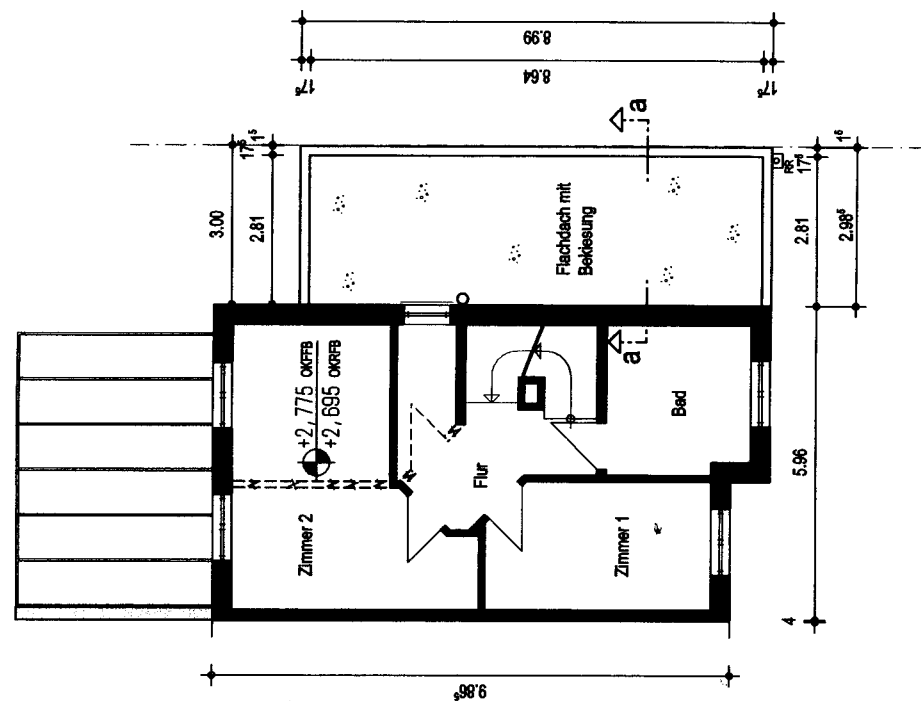


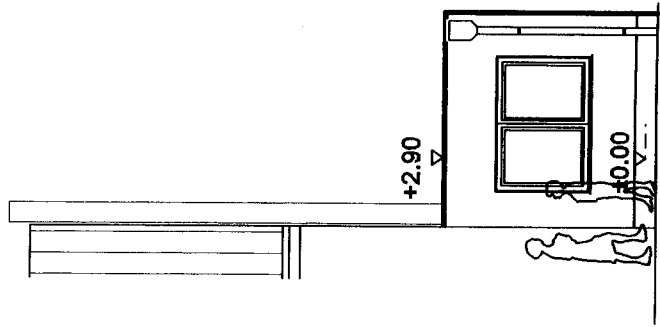

Eingangsseite

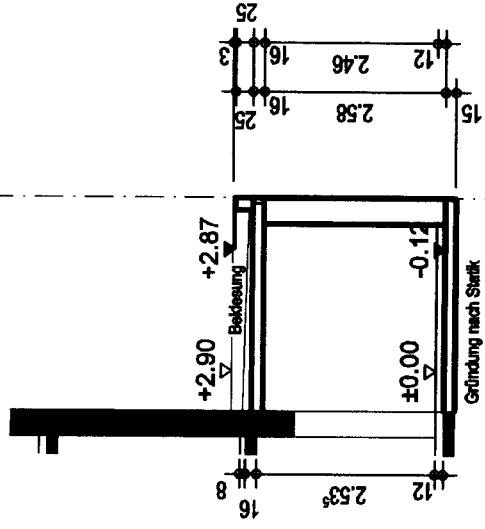

Schnitt a-a

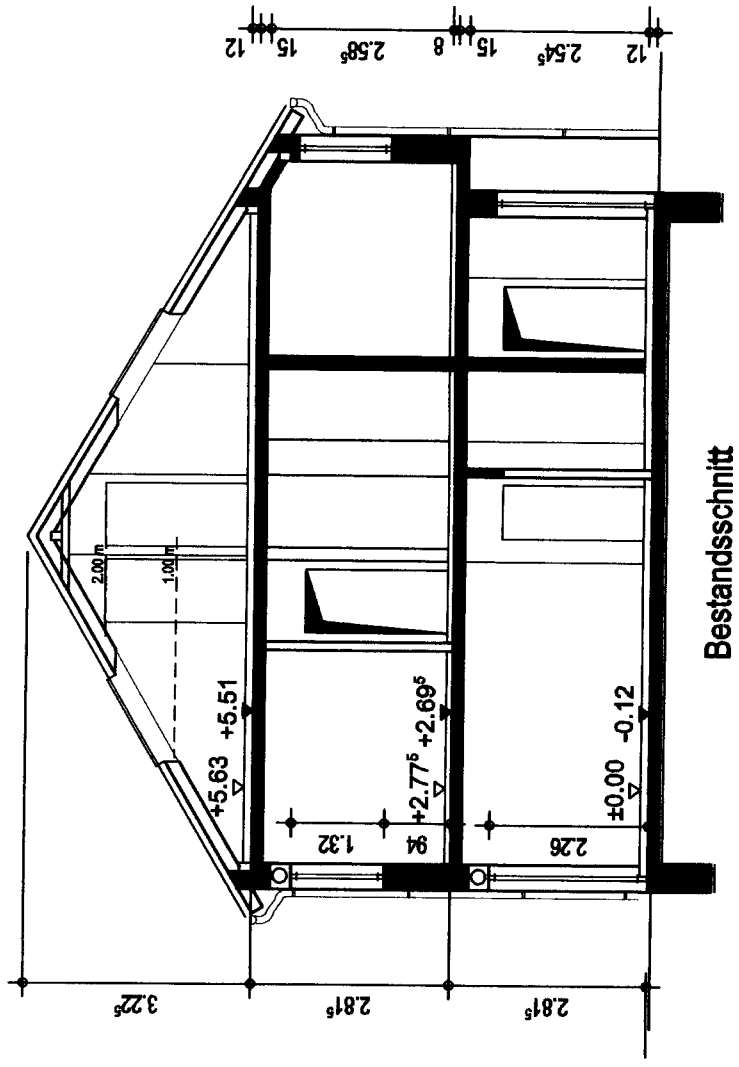

Bestandsschnitt

