

AUSZUG AUS DEM LIEGENSCHAFTSKATASTER


- Liegenschaftskarte/Flurkarte -
Standardauszug

Maßstab 1:1000
Geschäftsbuch-Nr.:

RHEIN-SIEG-KREIS

- Katasteramt -

Stadt : Meckenheim
Gemarkung: Meckenheim
Flur: 2 Flurstück: 147/

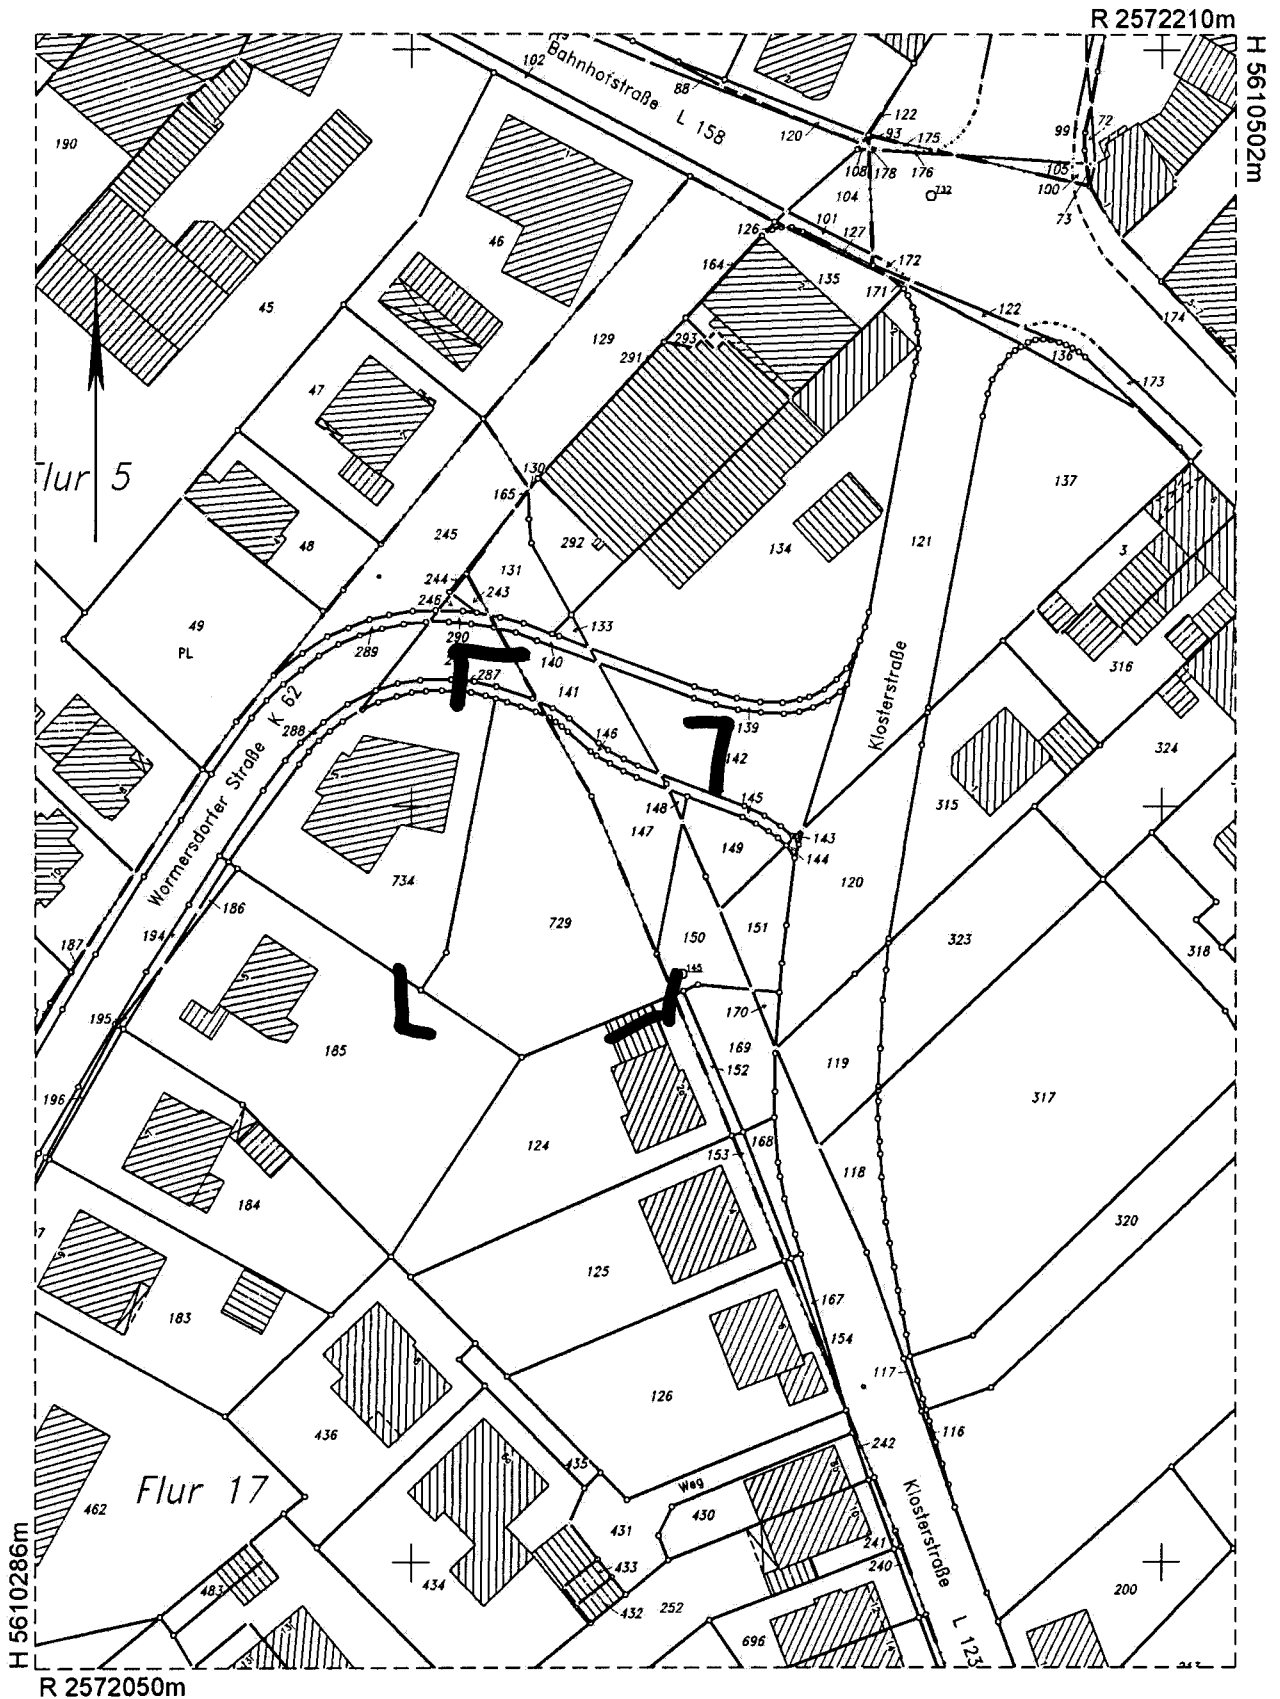

Dieser Auszug ist gesetzlich geschützt (§ 5 Abs. 2 VermKatG NW).

Vervielfältigungen, Umarbeitungen, Veröffentlichungen oder die Weitergabe an Dritte nur mit Zustimmung des Herausgebers. Ausgenommen Vervielfältigungen und Umarbeitungen zur innerdienstlichen Verwendung bei Behörden oder zum eigenen Gebrauch.

Es wurde nicht geprüft, ob der dargestellte Gebäudebestand dem neuesten Stand entspricht.

Dieser Ausdruck ist maschinell erstellt und ohne Unterschrift gültig

Ausgefertigt: Siegburg, den 06.08.09

Signaturen gemäß der Verordnung
der Bauleitpläne und die Darstellun-
(Planzeichenverordnung 1990 - Pl.

Art der baulichen Nutzung
(§ 5 Abs.2 Nr.1, § 9 Abs.1 Nr.1 der
Baunutzungsverordnung -BauNVO)

Allgemeine Wort (\$ 4 BauNVO)

WA

Maß der baulichen Nutzung
(§ 5 Abs.2 Nr.1, § 9 Abs.1 Nr.1 B

0,8	Geschoßfläche:
-----	----------------

Anzahl der Ges


0,4	Grundflächen:
-----	---------------


Bauweise, Baulinien, Baugrenzer (§ 9 Abs. 1 Nr. 2 BauGB, § 22 und

Baugrenze


0	offenen Bauwe
---	---------------

Verkehrsflächen
(§ 9 Abs.1 Nr.11 und Abs.6 BauC

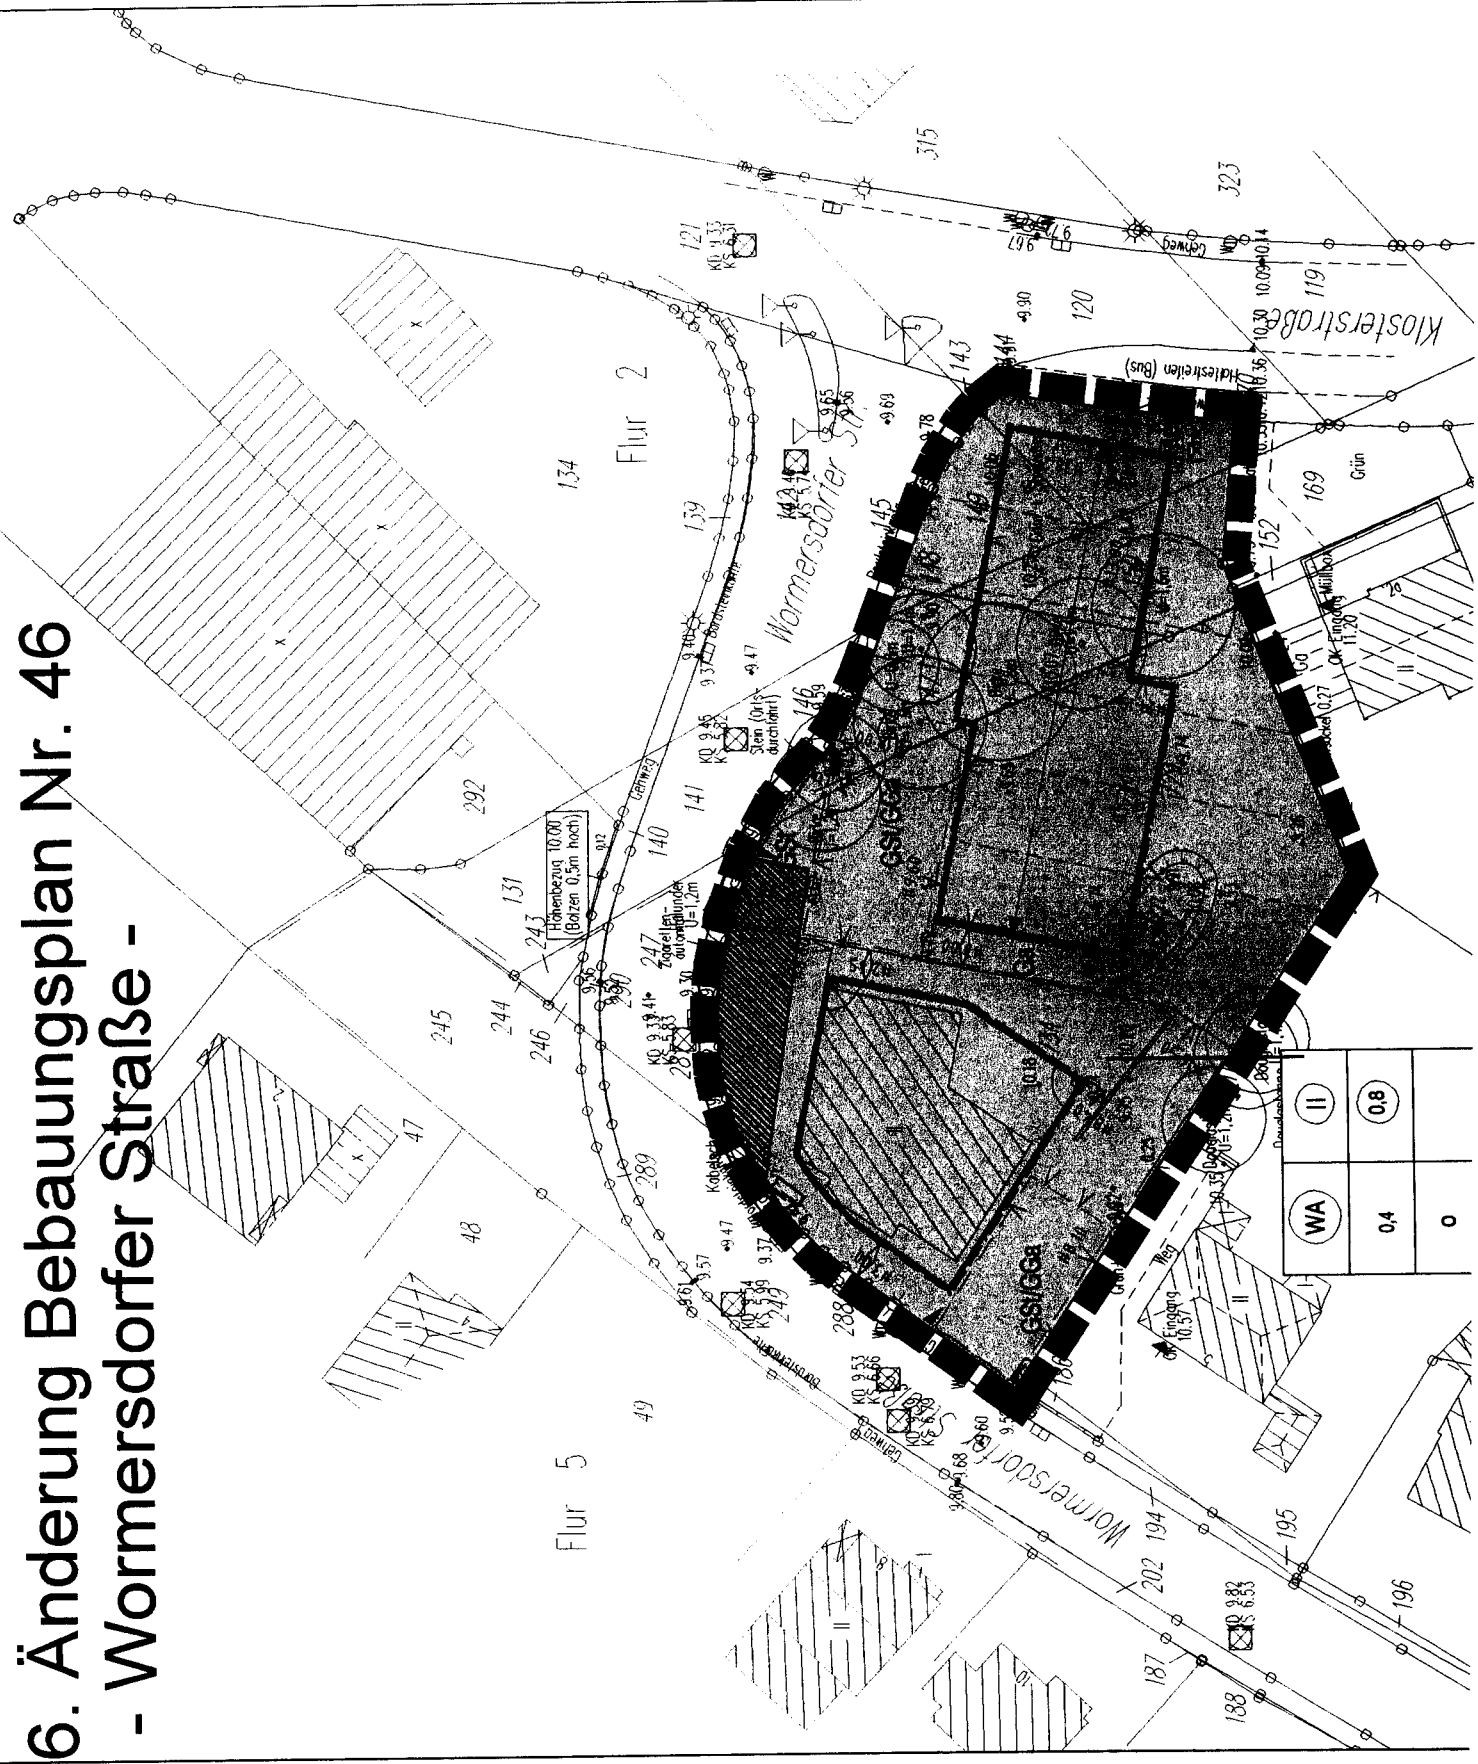


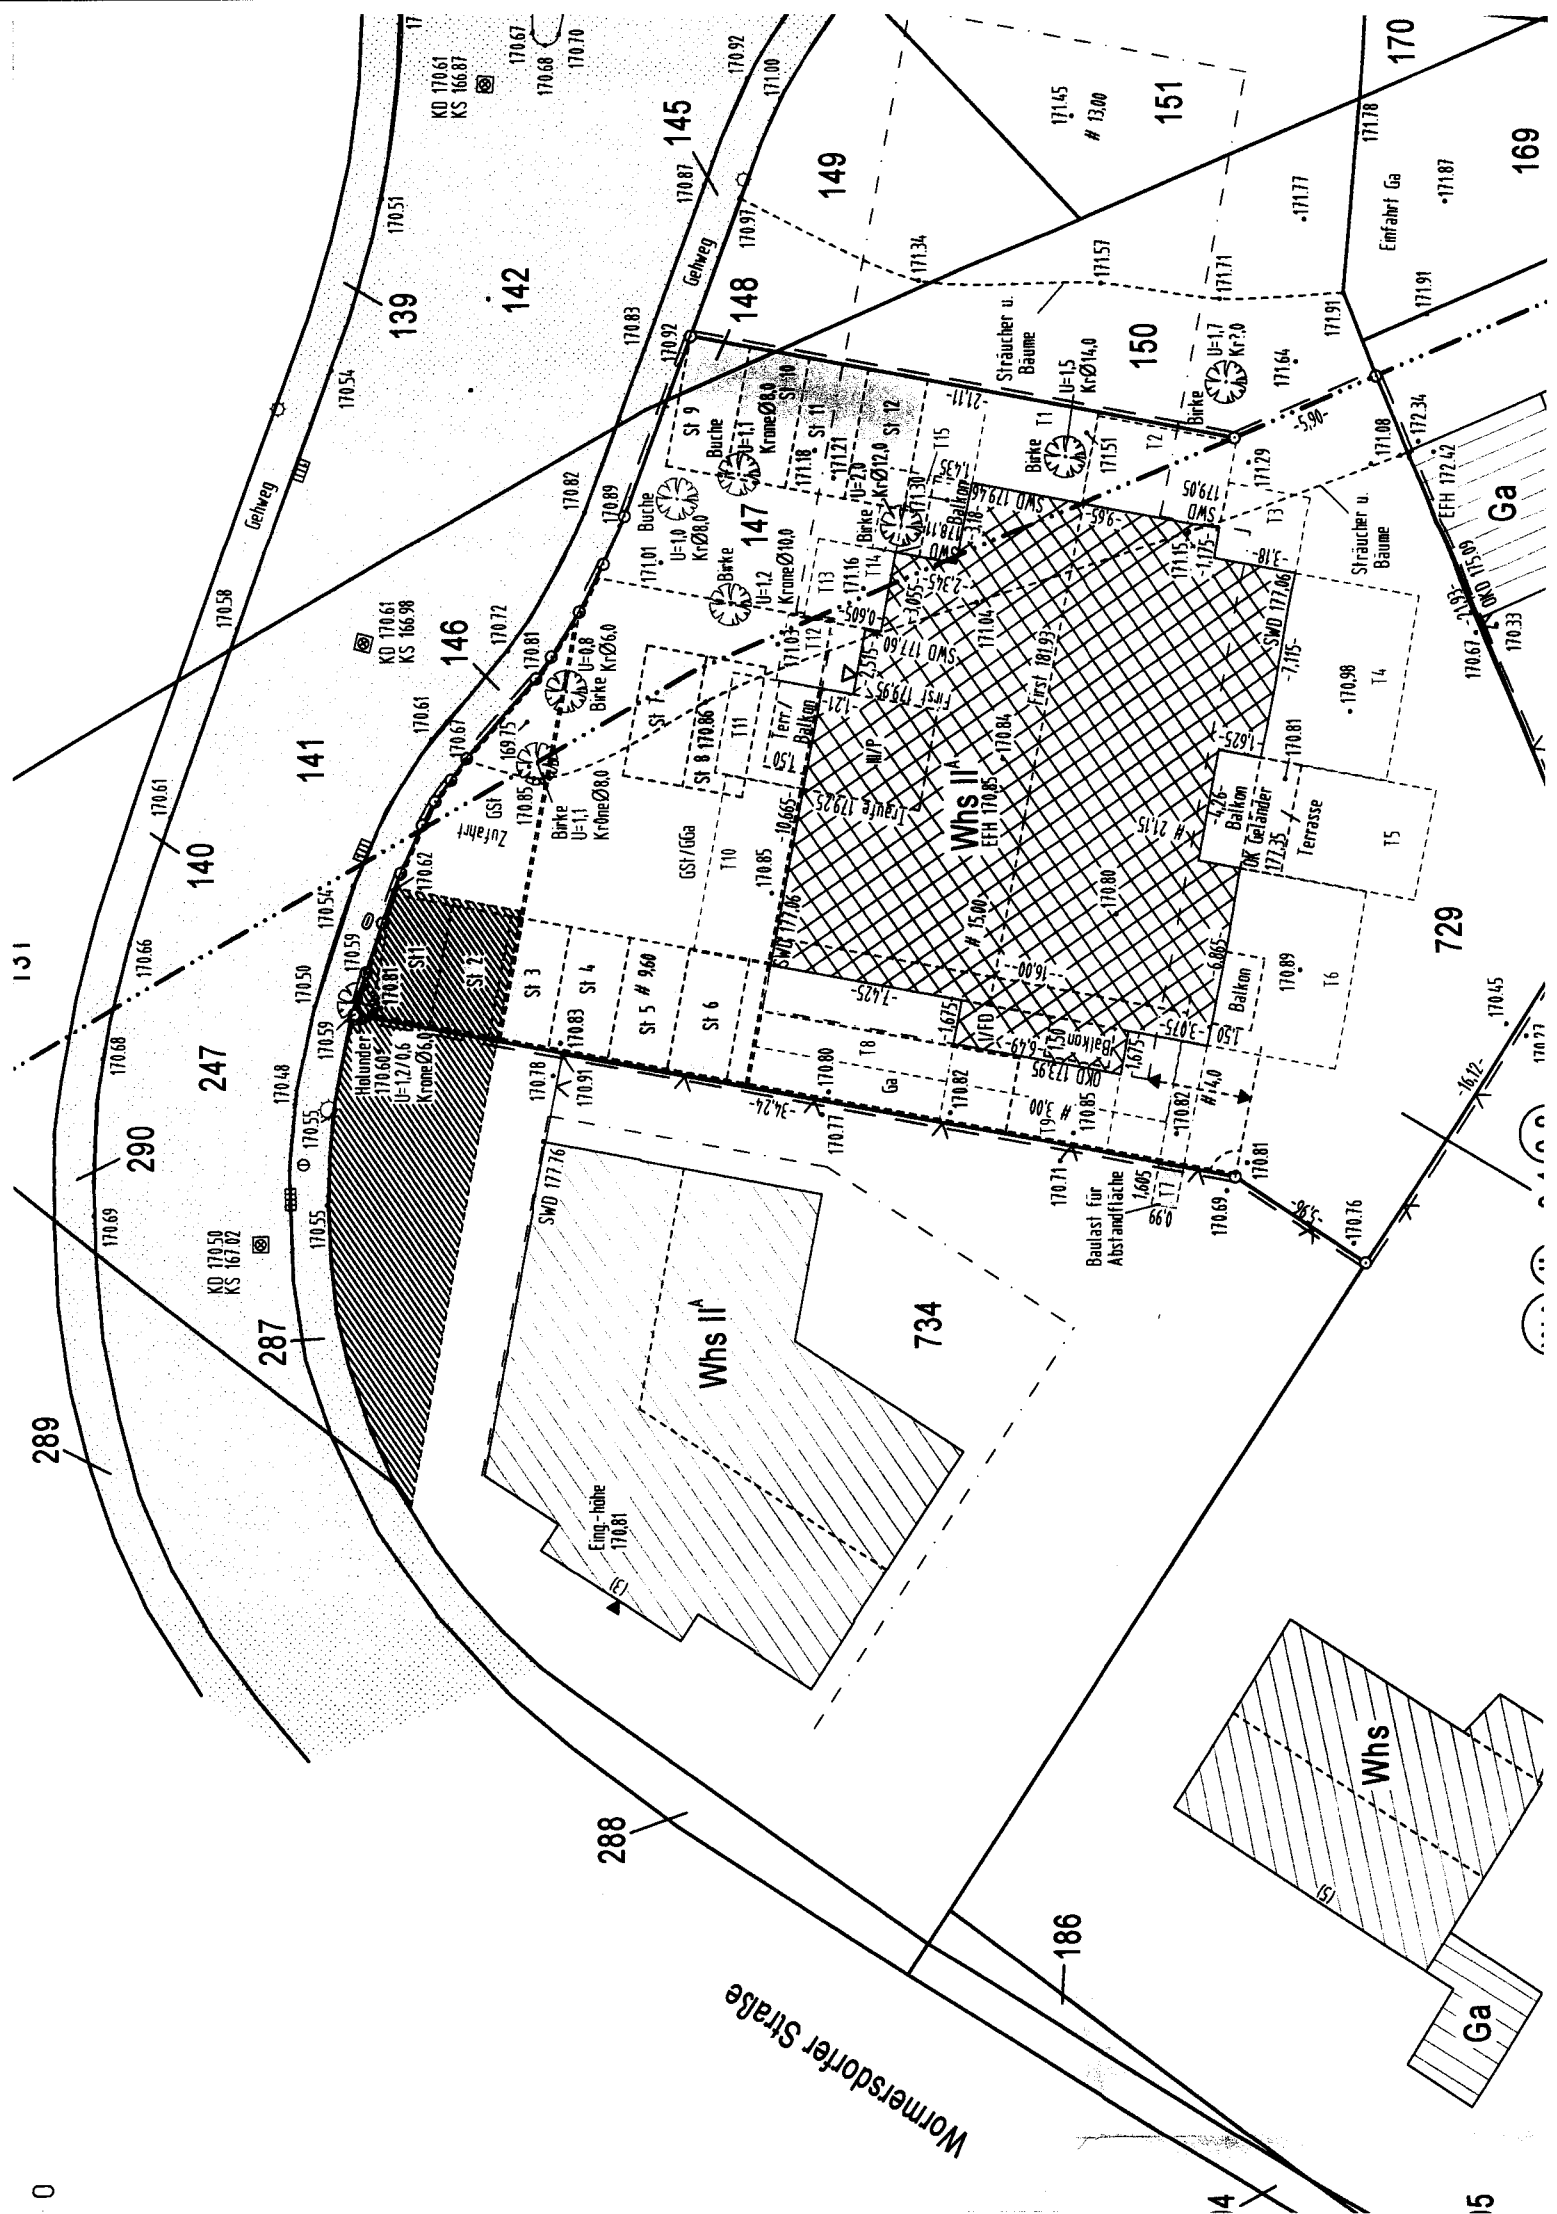




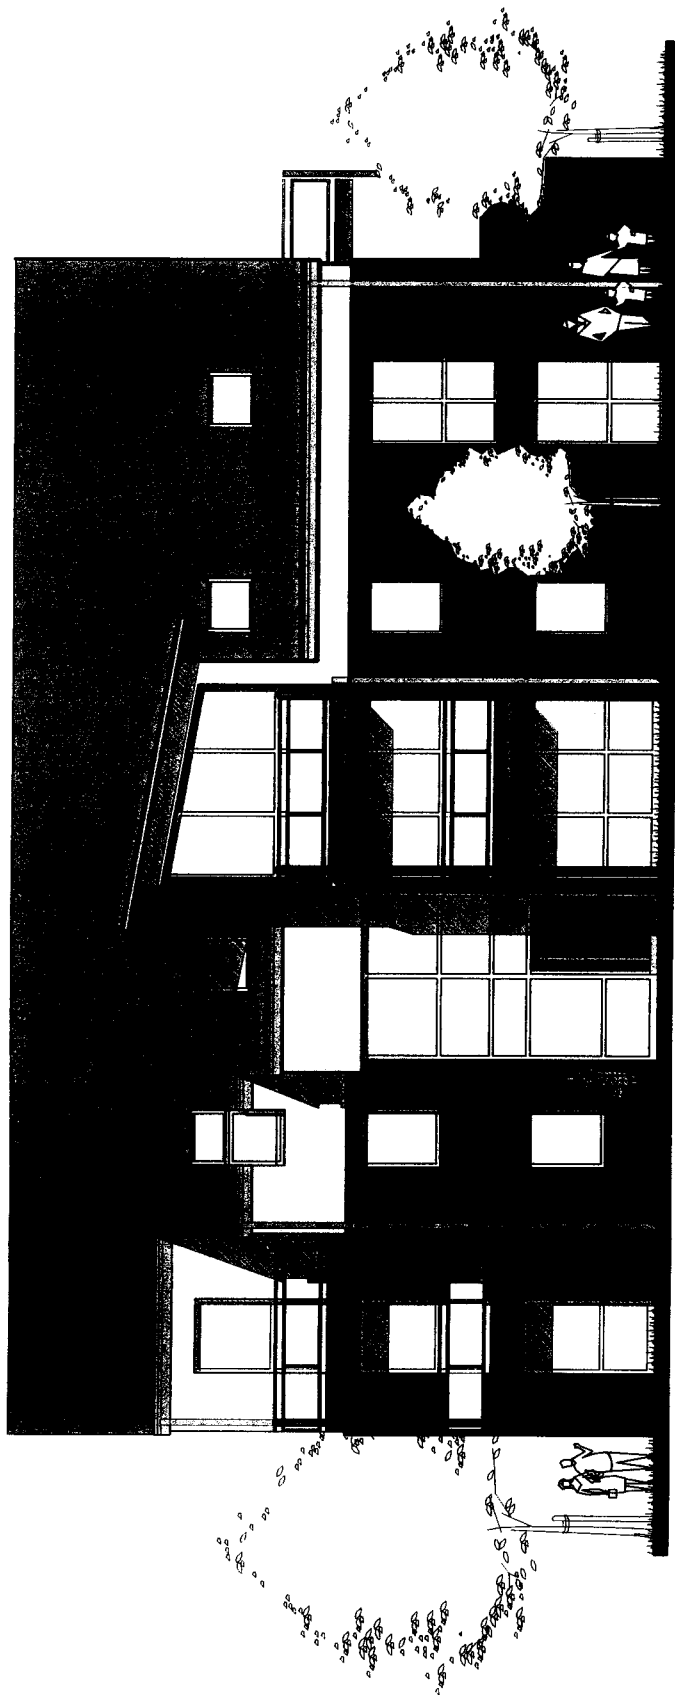


vorderansicht

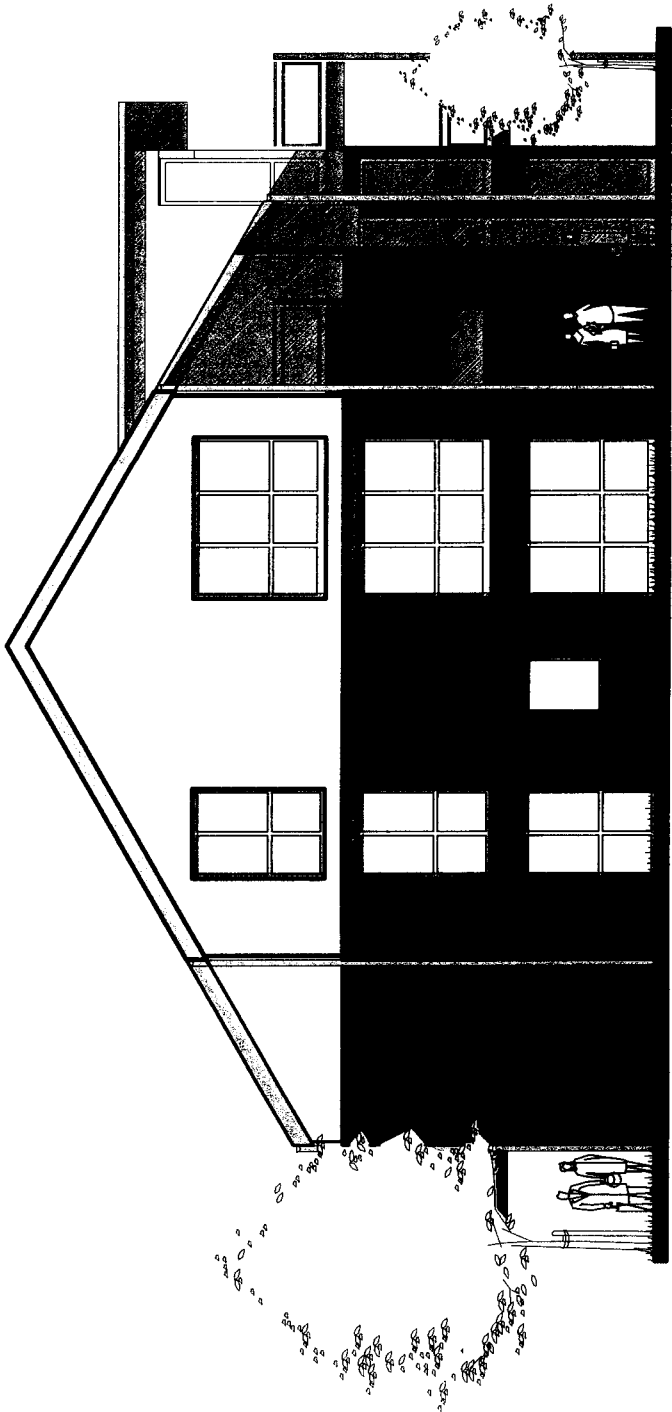

linke seitenansicht

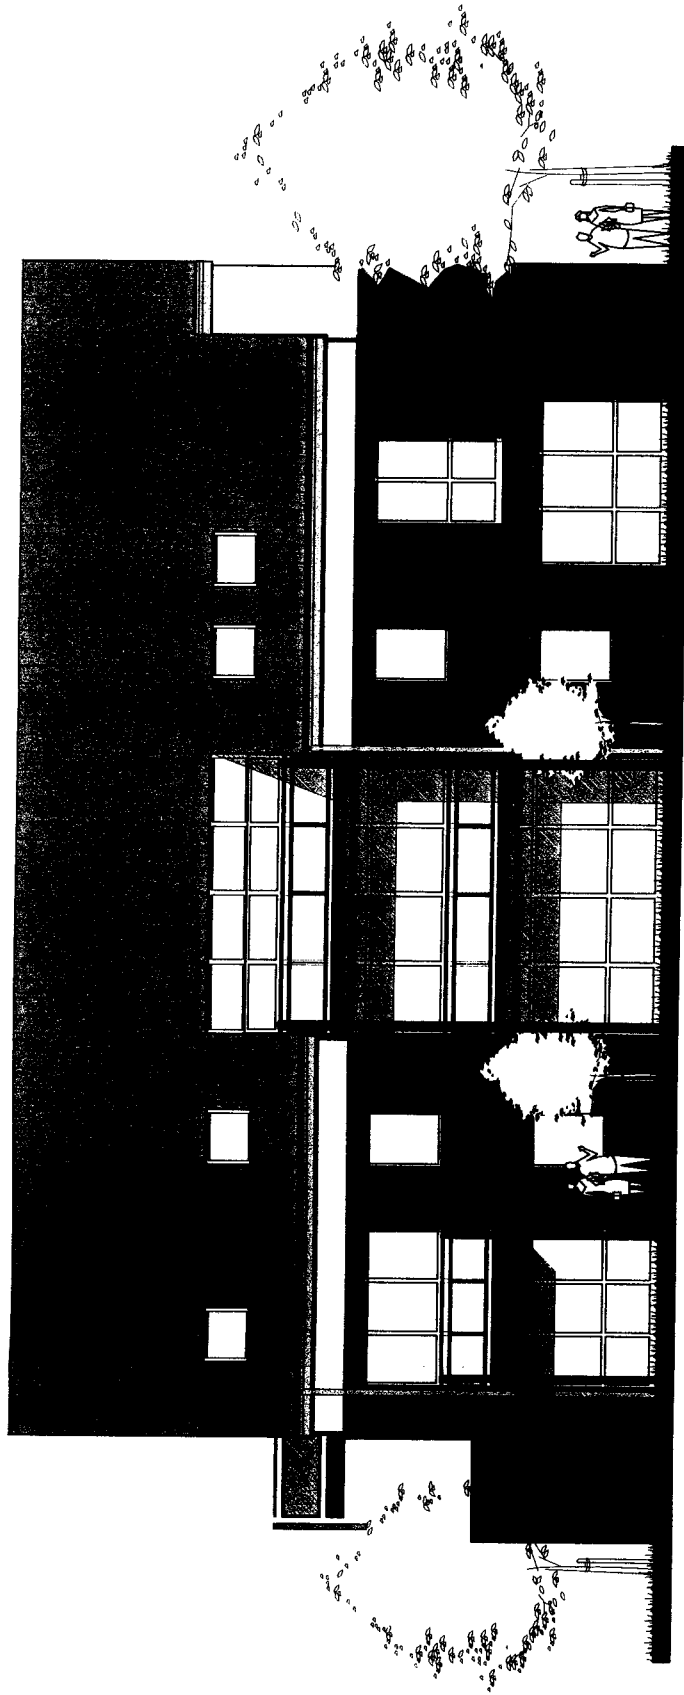

rückansicht

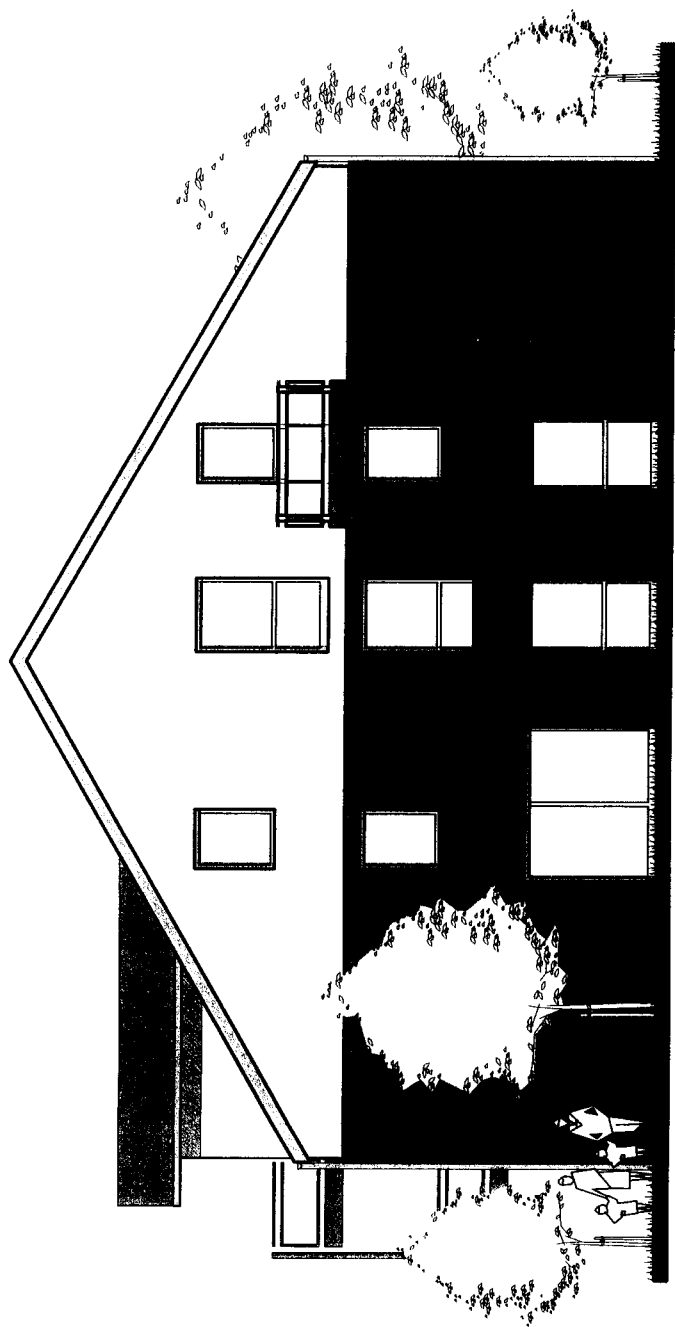

rechte seitenansicht