





RHEIN-SIEG-KREIS - Katasteramt -


Auszug aus: DTK10, DGK5

Maßstab 1:5000 Datum: 13.8.2009

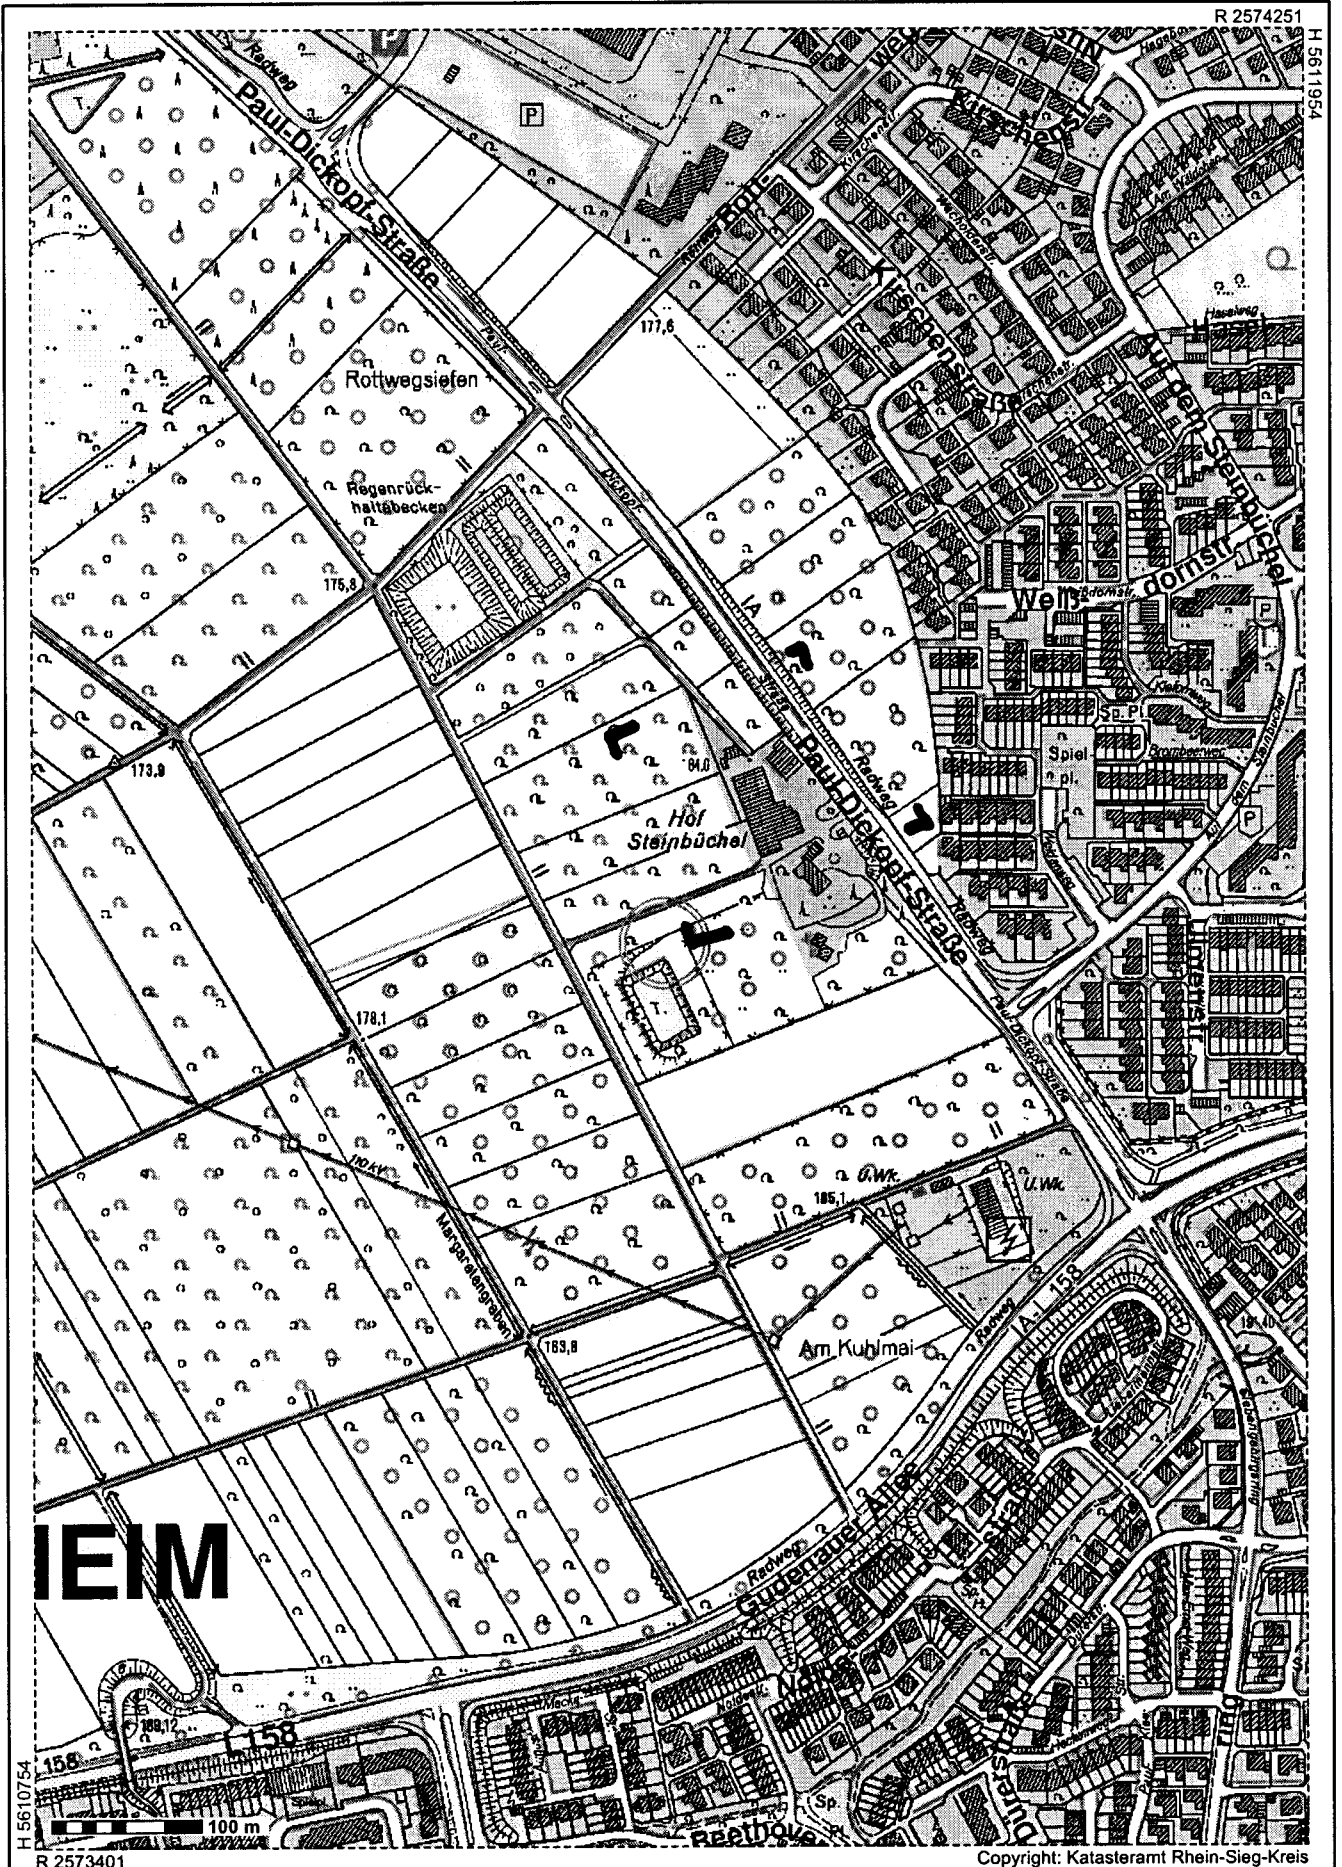

Luftbildausschnitt Teibereich B-Plan Nr. 59, "Südspange"

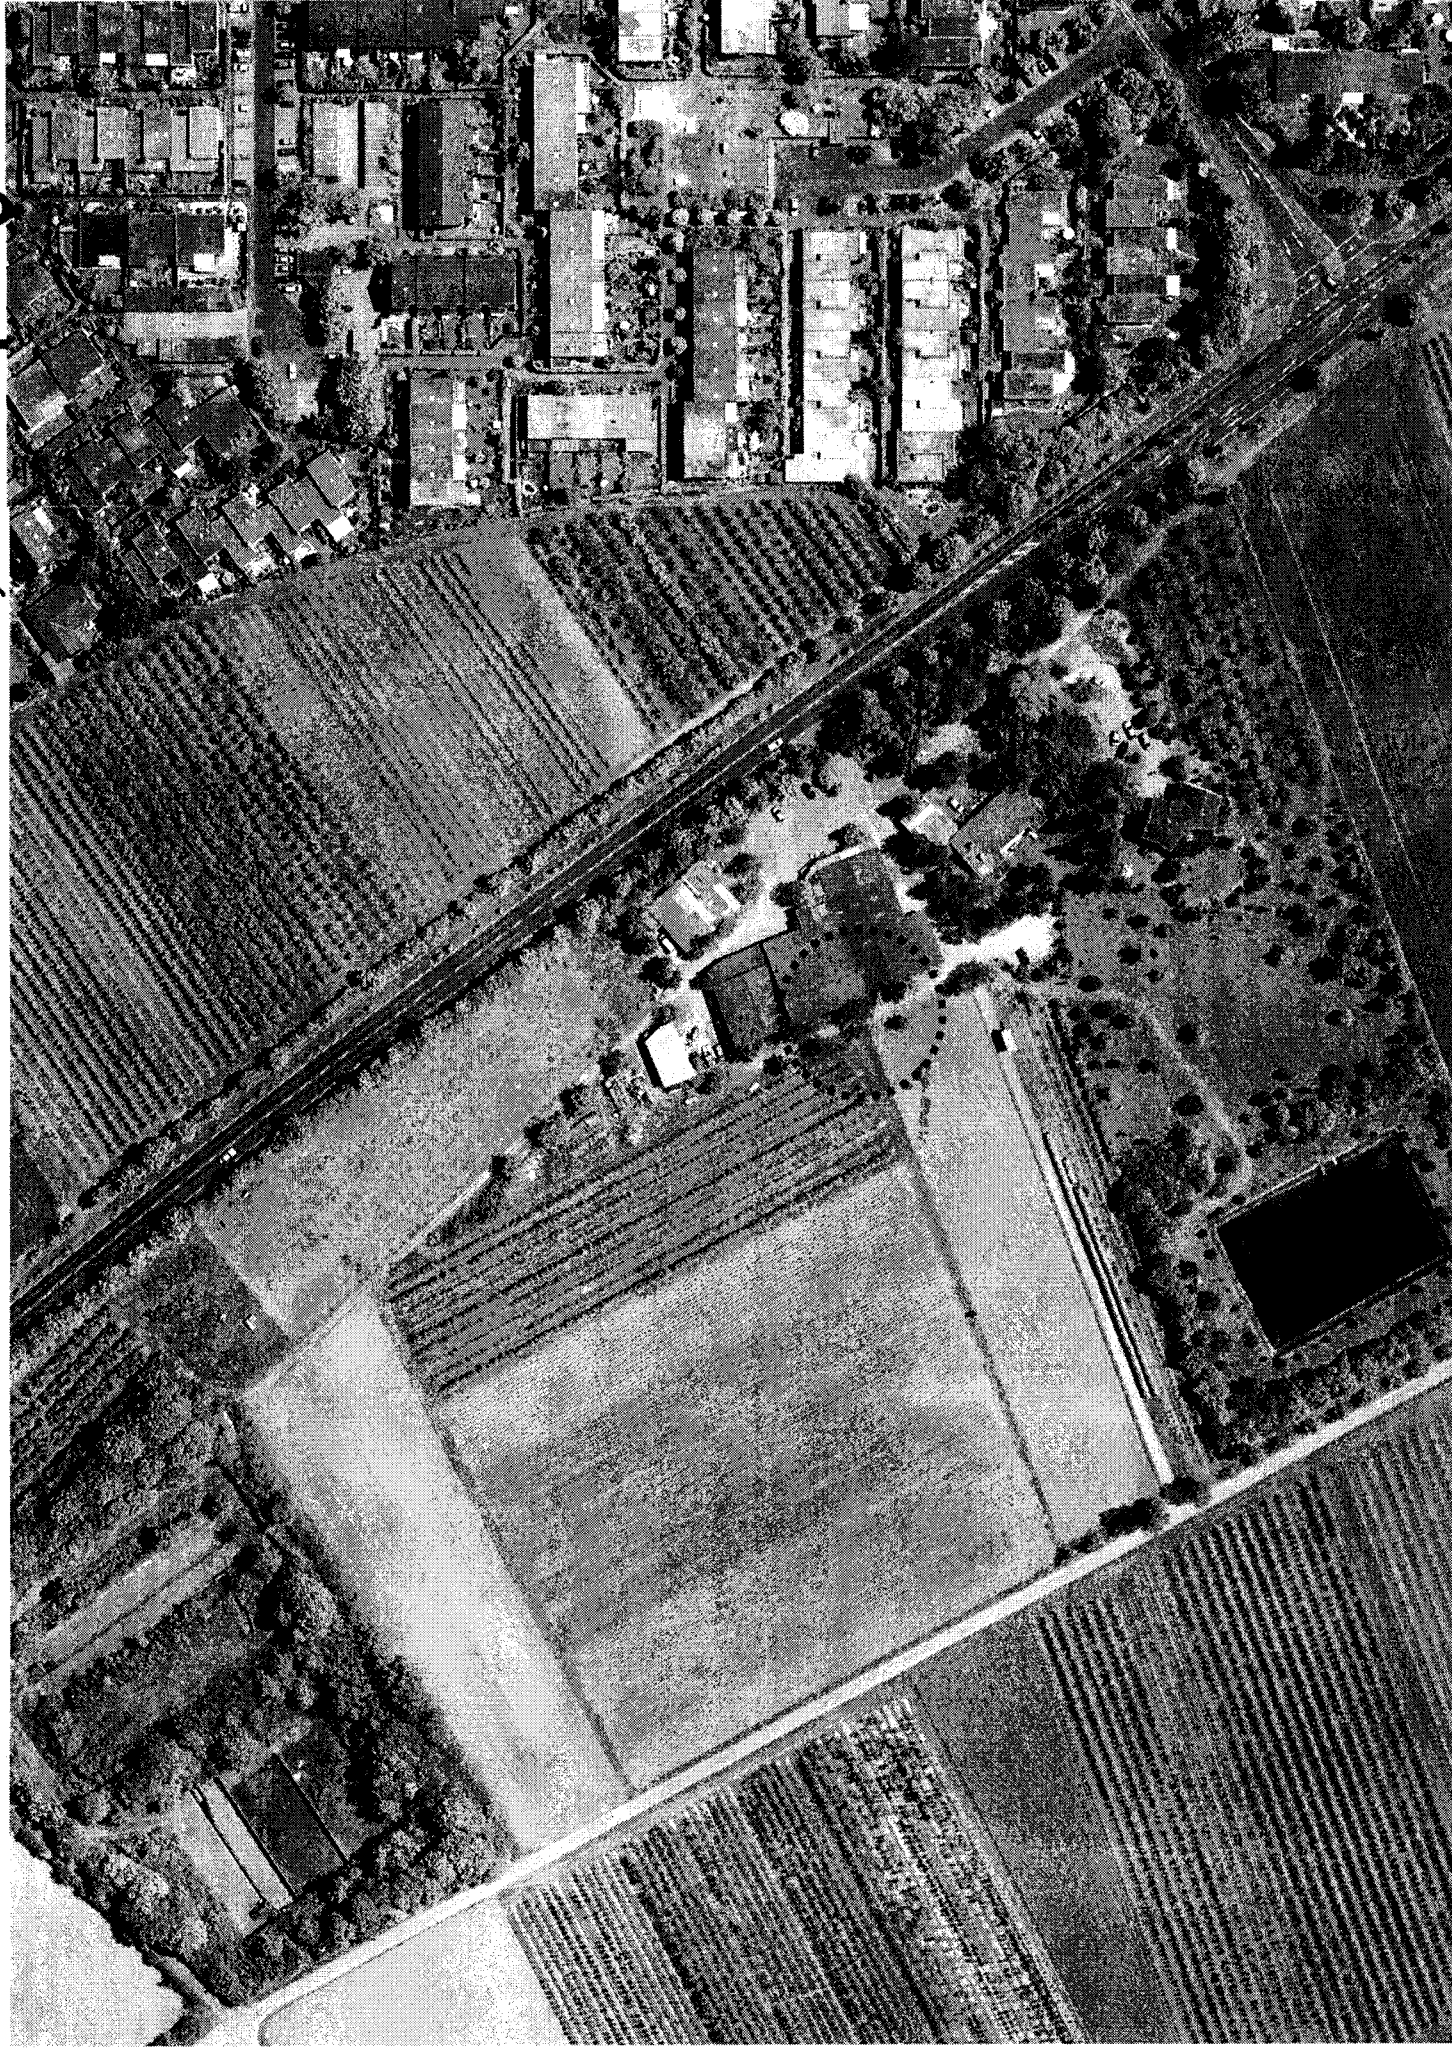

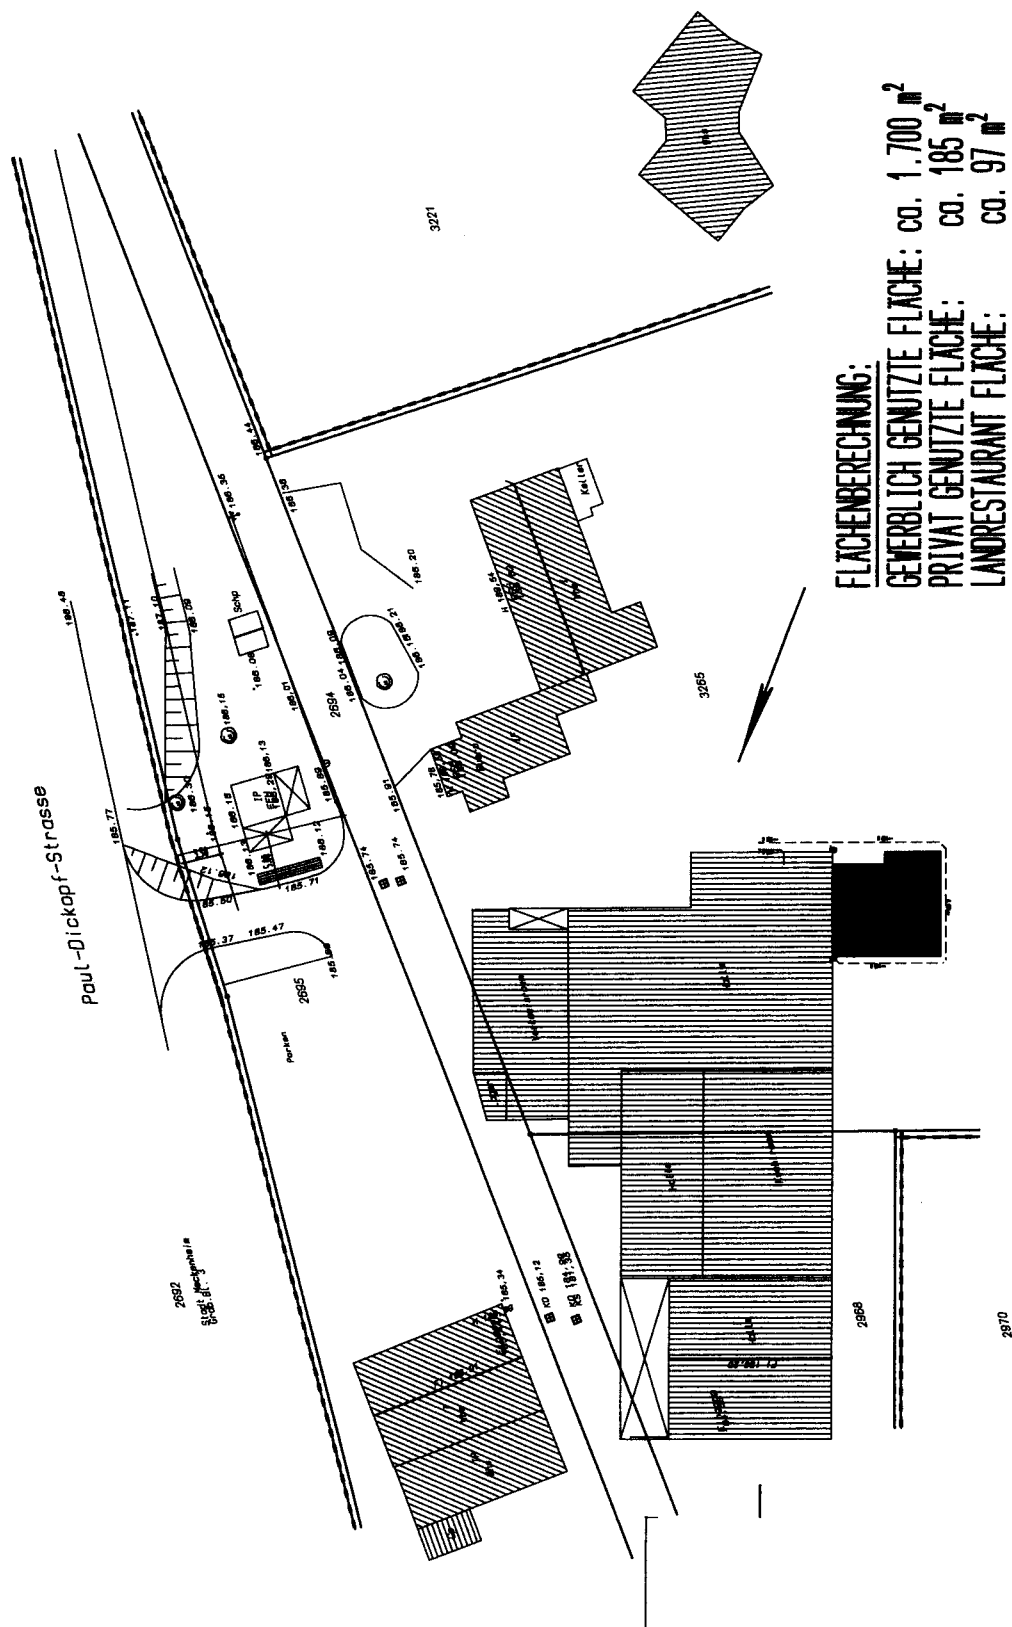

FLÄCHENBERECHNUNG:

GEREBLICH GENUTZTE FLÄCHE: ca. 1.700 m²
PRIVAT GENUTZTE FLÄCHE: ca. 185 m²
LANDRESTAURANT FLÄCHE: ca. 97 m²

KUBUSBERECHNUNG:

GEREBLICH GENUTZTE FLÄCHE: ca. 7.004 m³
 PRIVAT GENUTZTE FLÄCHE: ca. 665 m³
 LANDRESTAURANT FLÄCHE: ca. 445 m³

Projekt:


Neubau eines Landrestaurants
Paul-Dickopf-Str. 1
53340 Meckenheim
Gem. Meckenheim, Flur 3,
Flurstück 3265

Darstellung:

Planinhalt: Lage

Blatt:

Maßstab: 14.05.2009

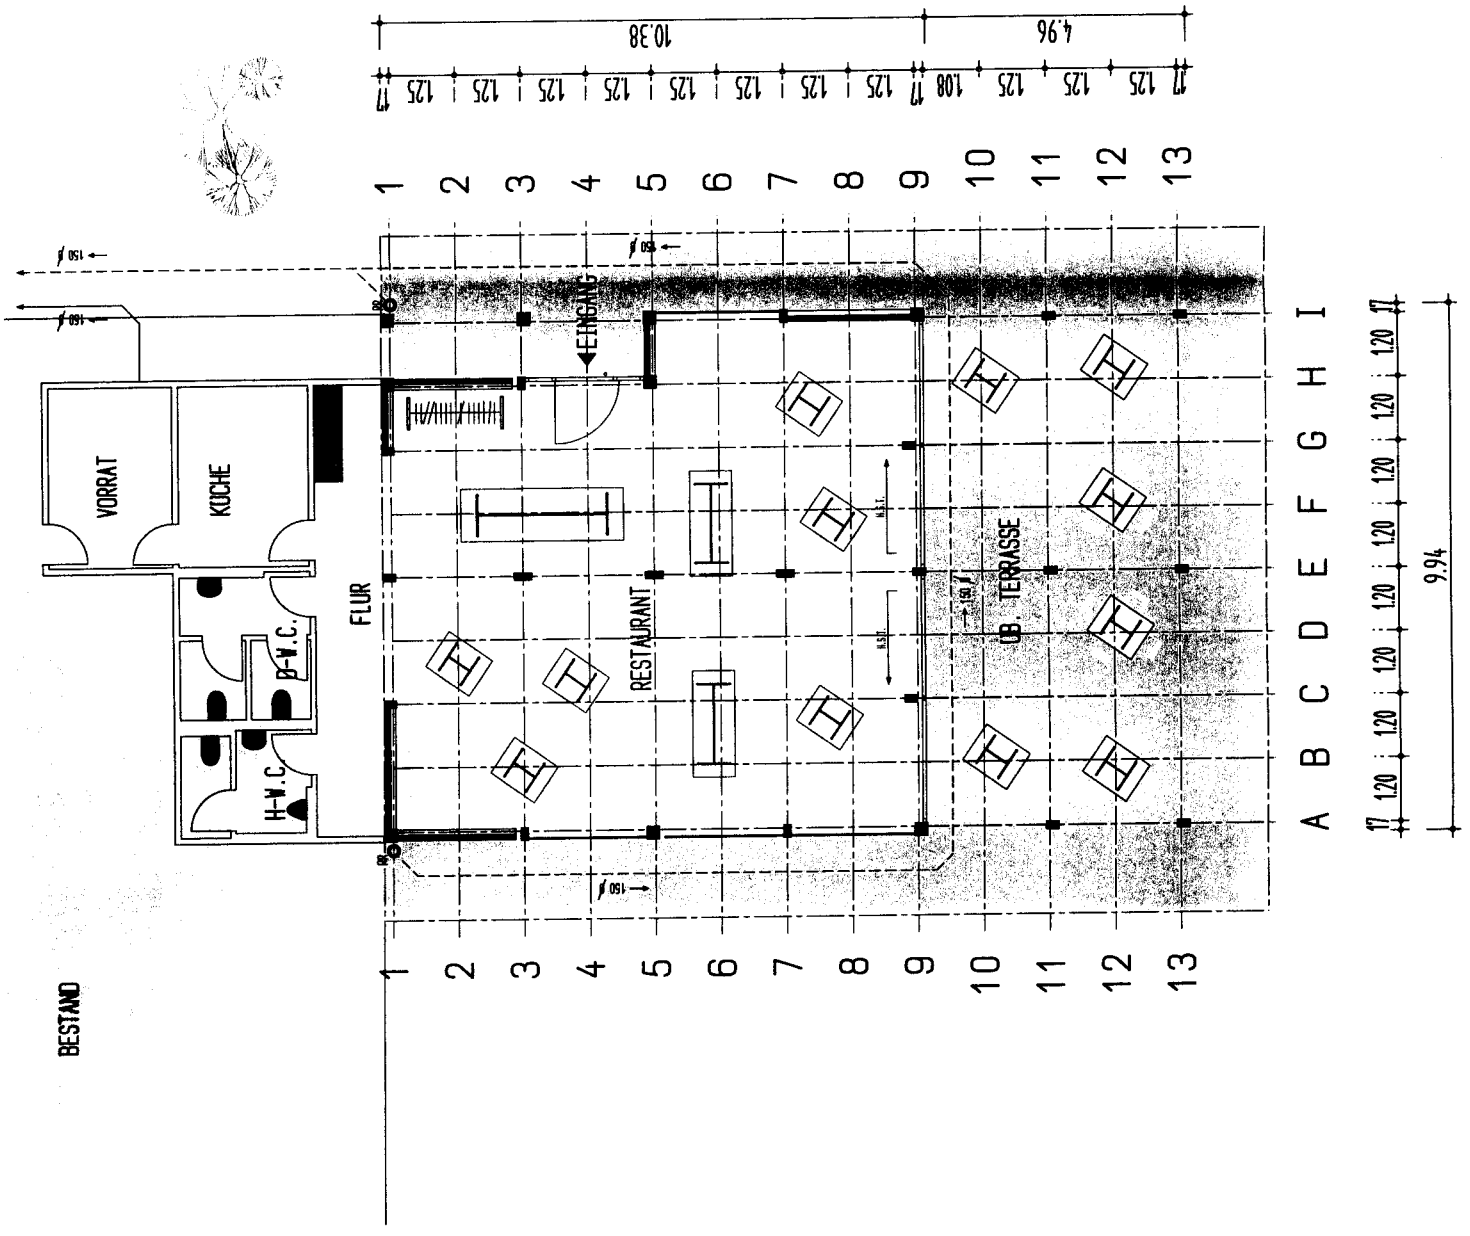


Projekt:

Neubau eines Landrestaurants
Paul-Dickopf-Str. 1
53340 Meckenheim
Gem. Meckenheim, Flur 3,
Flurstück 3265

Darstellung:

Planinhalt: Erdgeschoss
Blatt: 1
Maßstab:
Datum: 14.05.2009

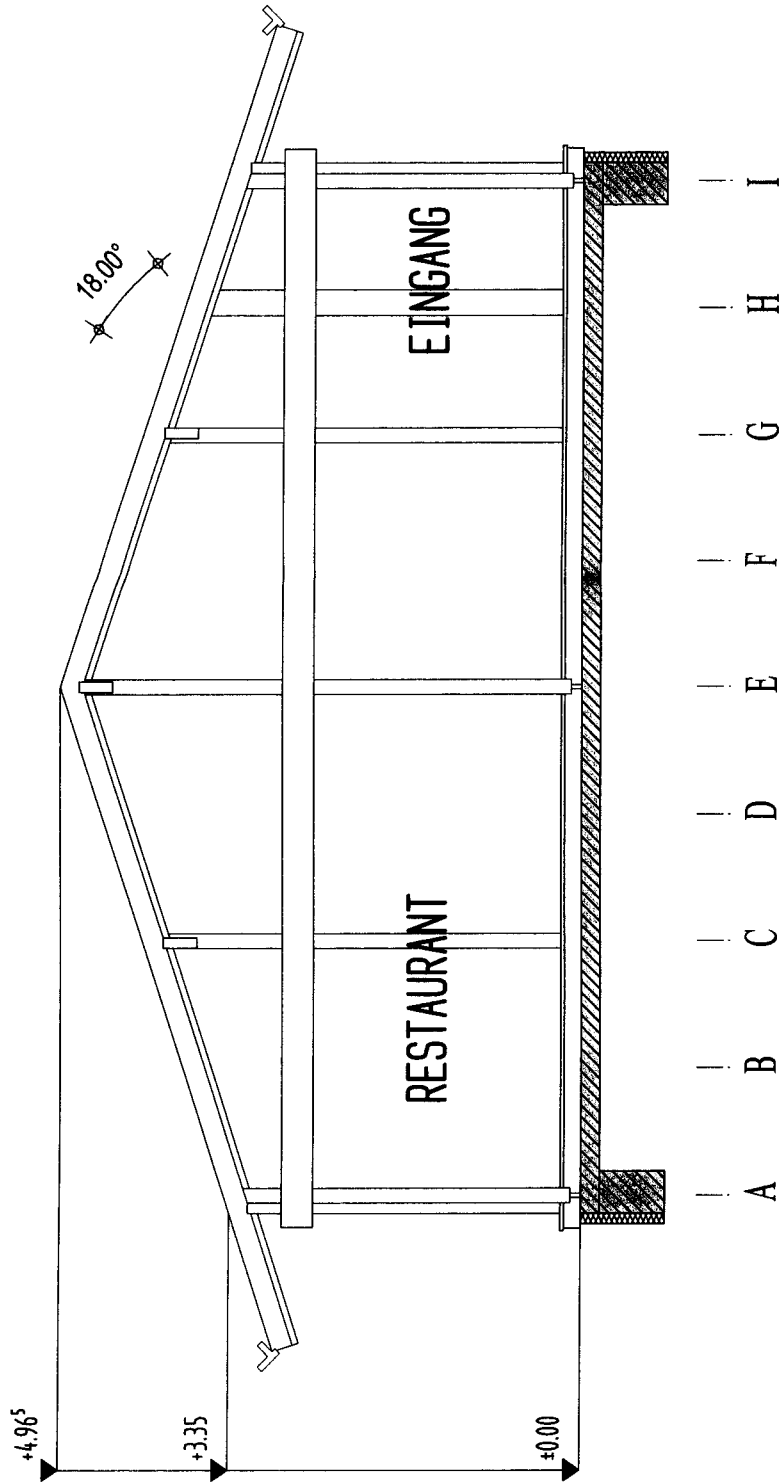


Projekt:

Neubau eines Landrestaurants
Paul- Dickkopf- Str. 1
53340 Meckenheim
Gem. Meckenheim, Flur 3,
Flurstück 3265


Darstellung:

Planinhalt: Schnitt
Blatt: 2


Maßstab:
Datum: 14.05.2009

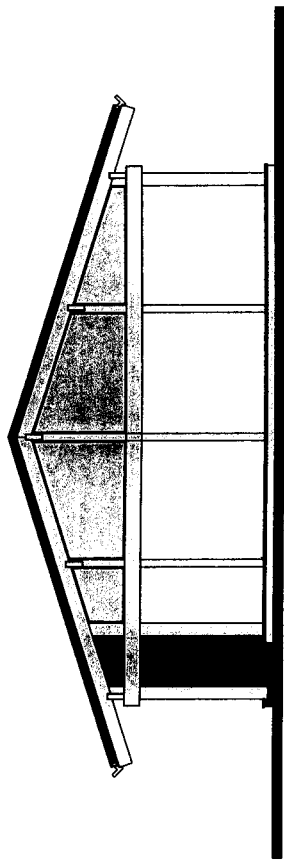


NORD-OST

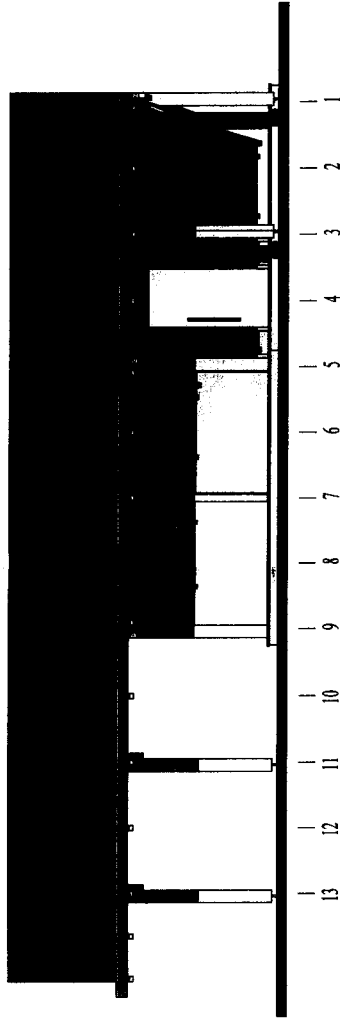

SÜD-OST

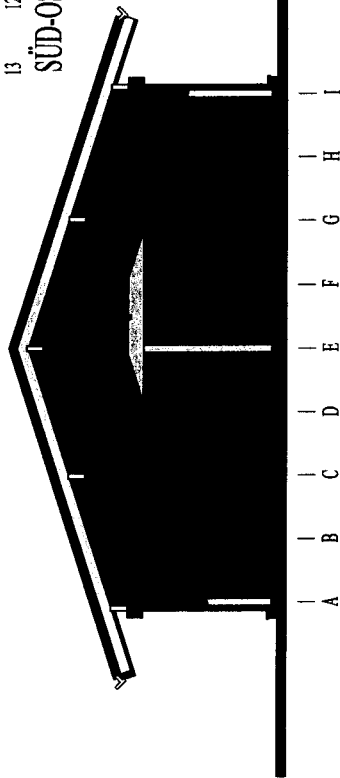

SÜD-WEST

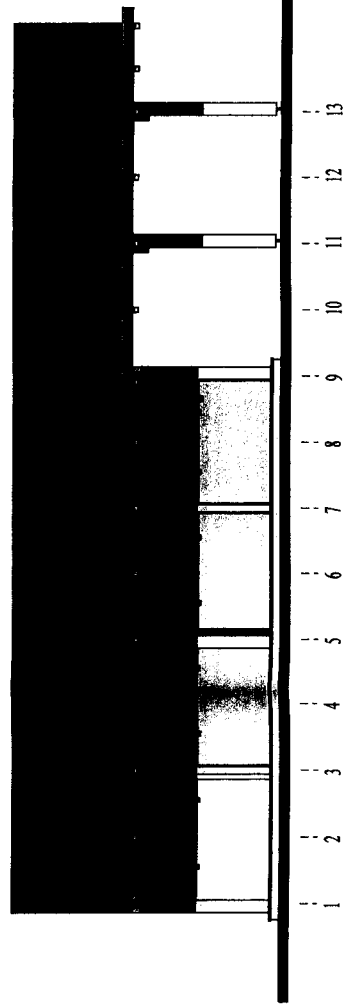

NORD-WEST

Projekt:

Neubau eines Landrestaurants
Paul- Dickopf- Str. 1
53340 Meckenheim
Gem. Meckenheim, Flur 3,
Flurstück 3265

Darstellung:

Planinhalt: Ansichten
Blatt: 3
Maßstab:
Datum: 14.05.2009

