

AUSZUG AUS DEM LIEGENSCHAFTSKATASTER

- Liegenschaftskarte/Flurkarte -
Standardauszug

Maßstab 1:1000
Geschäftsbuch-Nr.:

RHEIN-SIEG-KREIS

- Katasteramt -

Stadt : Meckenheim
Gemarkung: Meckenheim
Flur: 26 Flurstück: 337/

ANLAGE 1



Dieser Auszug ist gesetzlich geschützt (§ 5 Abs. 2 VermKatG NW).


Vervielfältigungen, Umarbeitungen, Veröffentlichungen oder die Weitergabe an Dritte nur mit Zustimmung des Herausgebers. Ausgenommen Vervielfältigungen und Umarbeitungen zur innerdienstlichen Verwendung bei Behörden oder zum eigenen Gebrauch.

Es wurde nicht geprüft, ob der dargestellte Gebäudebestand dem neuesten Stand entspricht.

Dieser Ausdruck ist maschinell erstellt und ohne Unterschrift gültig

Ausgefertigt: Siegburg, den 05.08.09

Hauptstraße B257

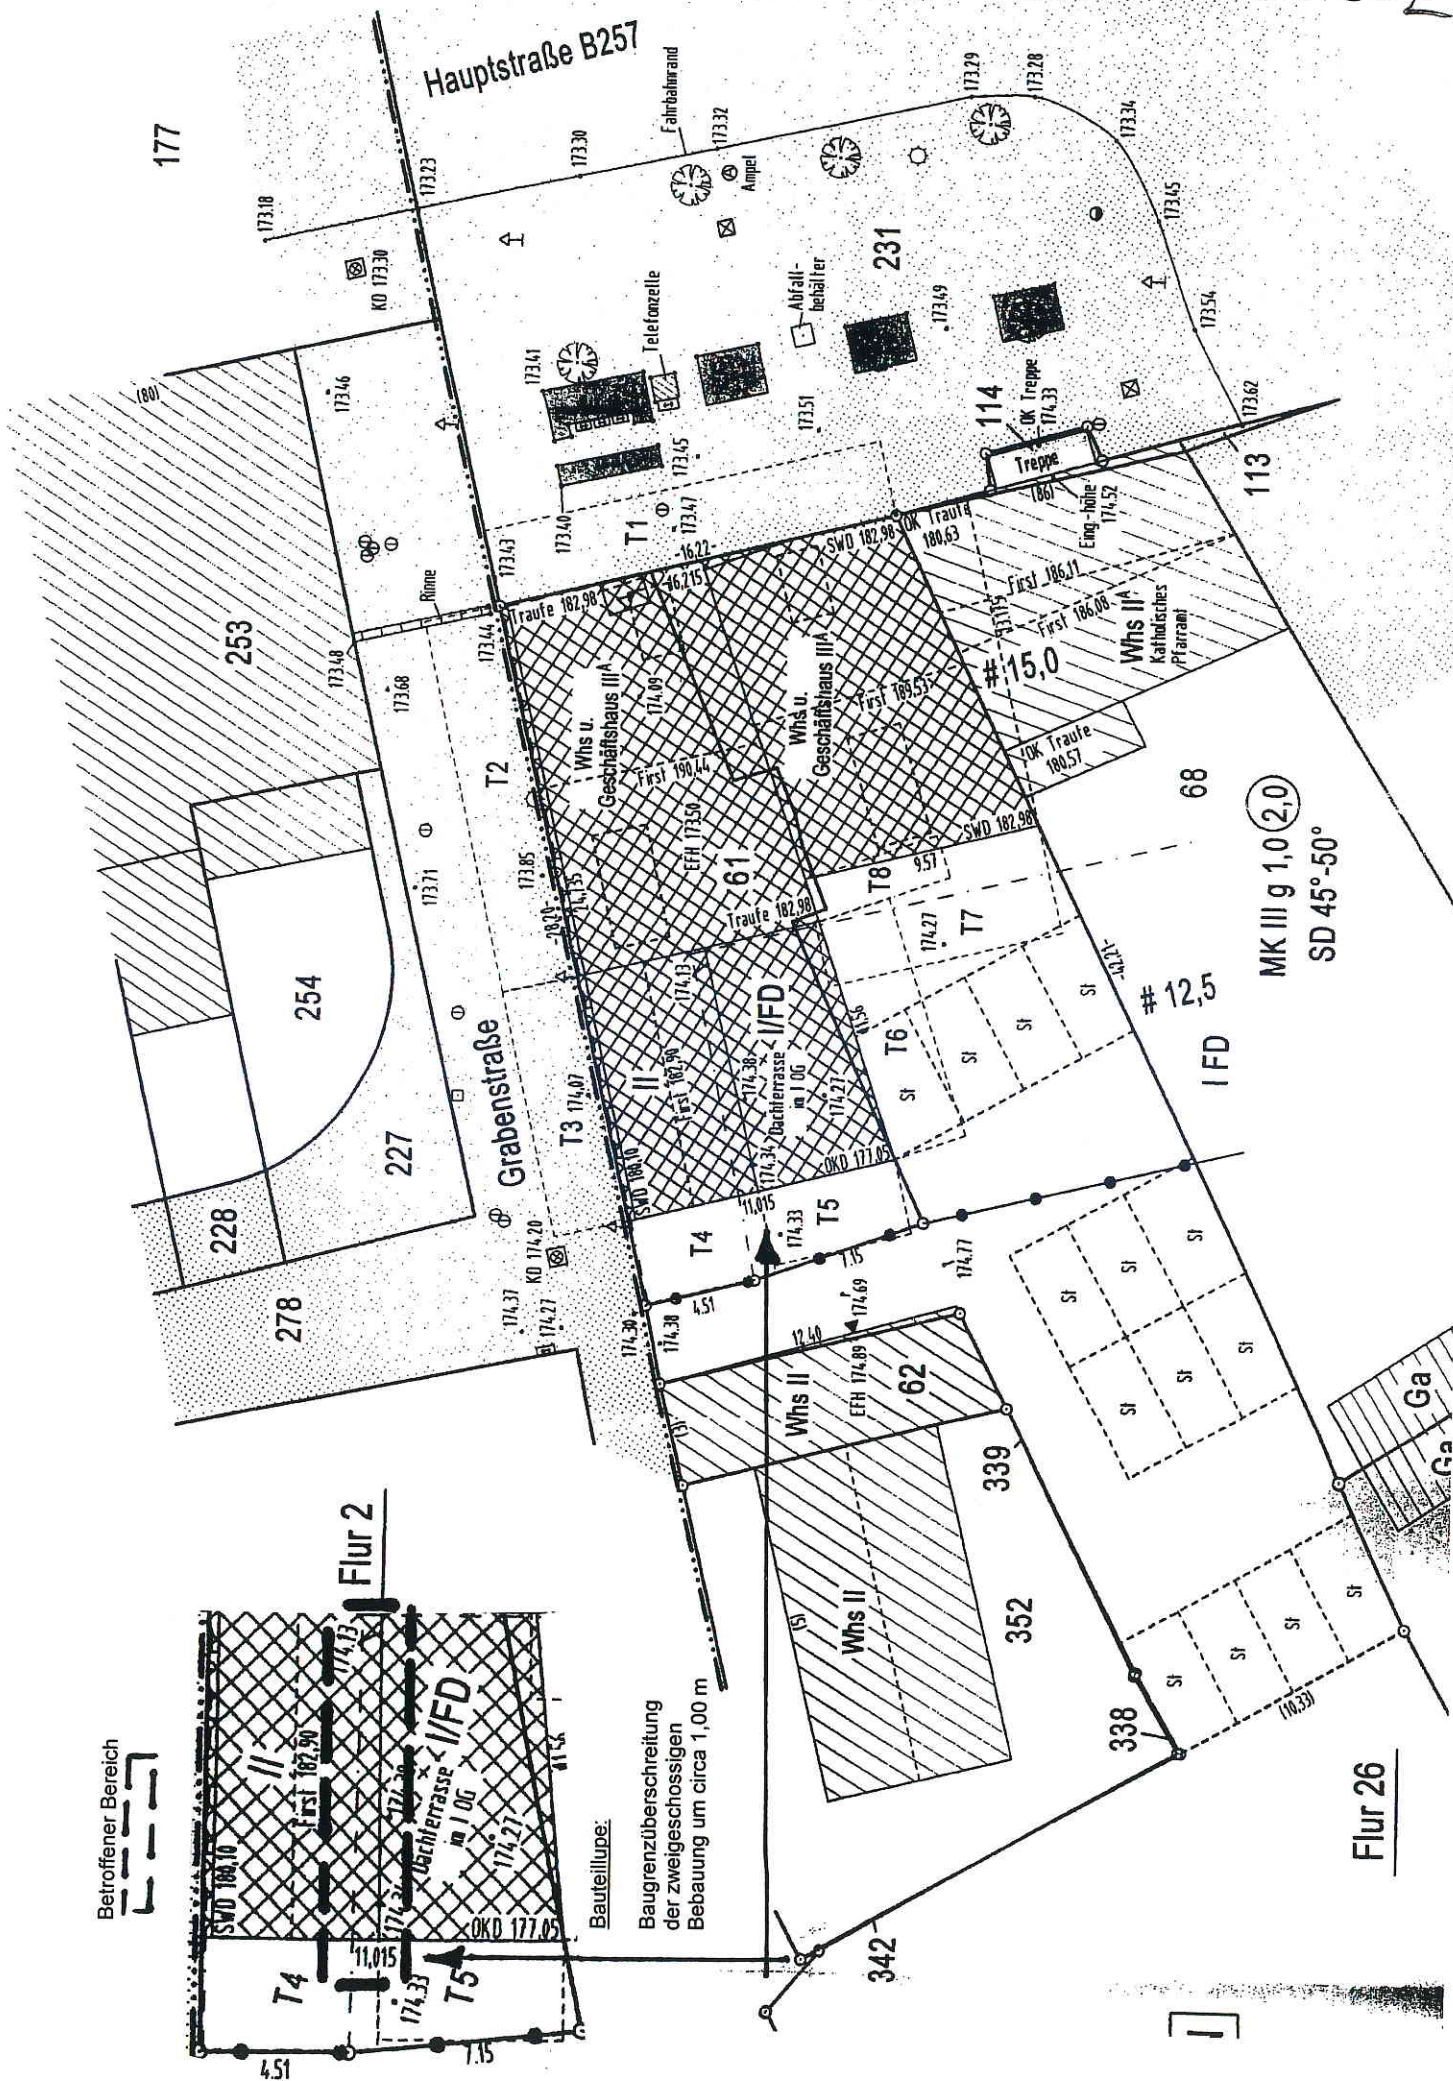

Hauptstraße

Adolf-Kolping-Straße

Bordsteinkante

Bürgersteig

lockengasse
Bürgersteig

MK III
1,0 2,0
SD 45° 50°

1 FD

Fl. 26


P


Bürgersteig


B-PLAN Nr. 45 562. J.


Dieser
für das
vom 27.1
Gesetz v
genehmig
Bonn, der
Rhein-St
Der Oberk
als Unter
Im Auftra

Vor Durch
der Lands
- Rhein-
Rhein. A
eingescha

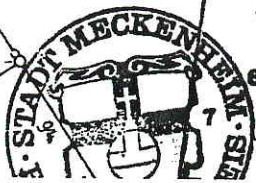


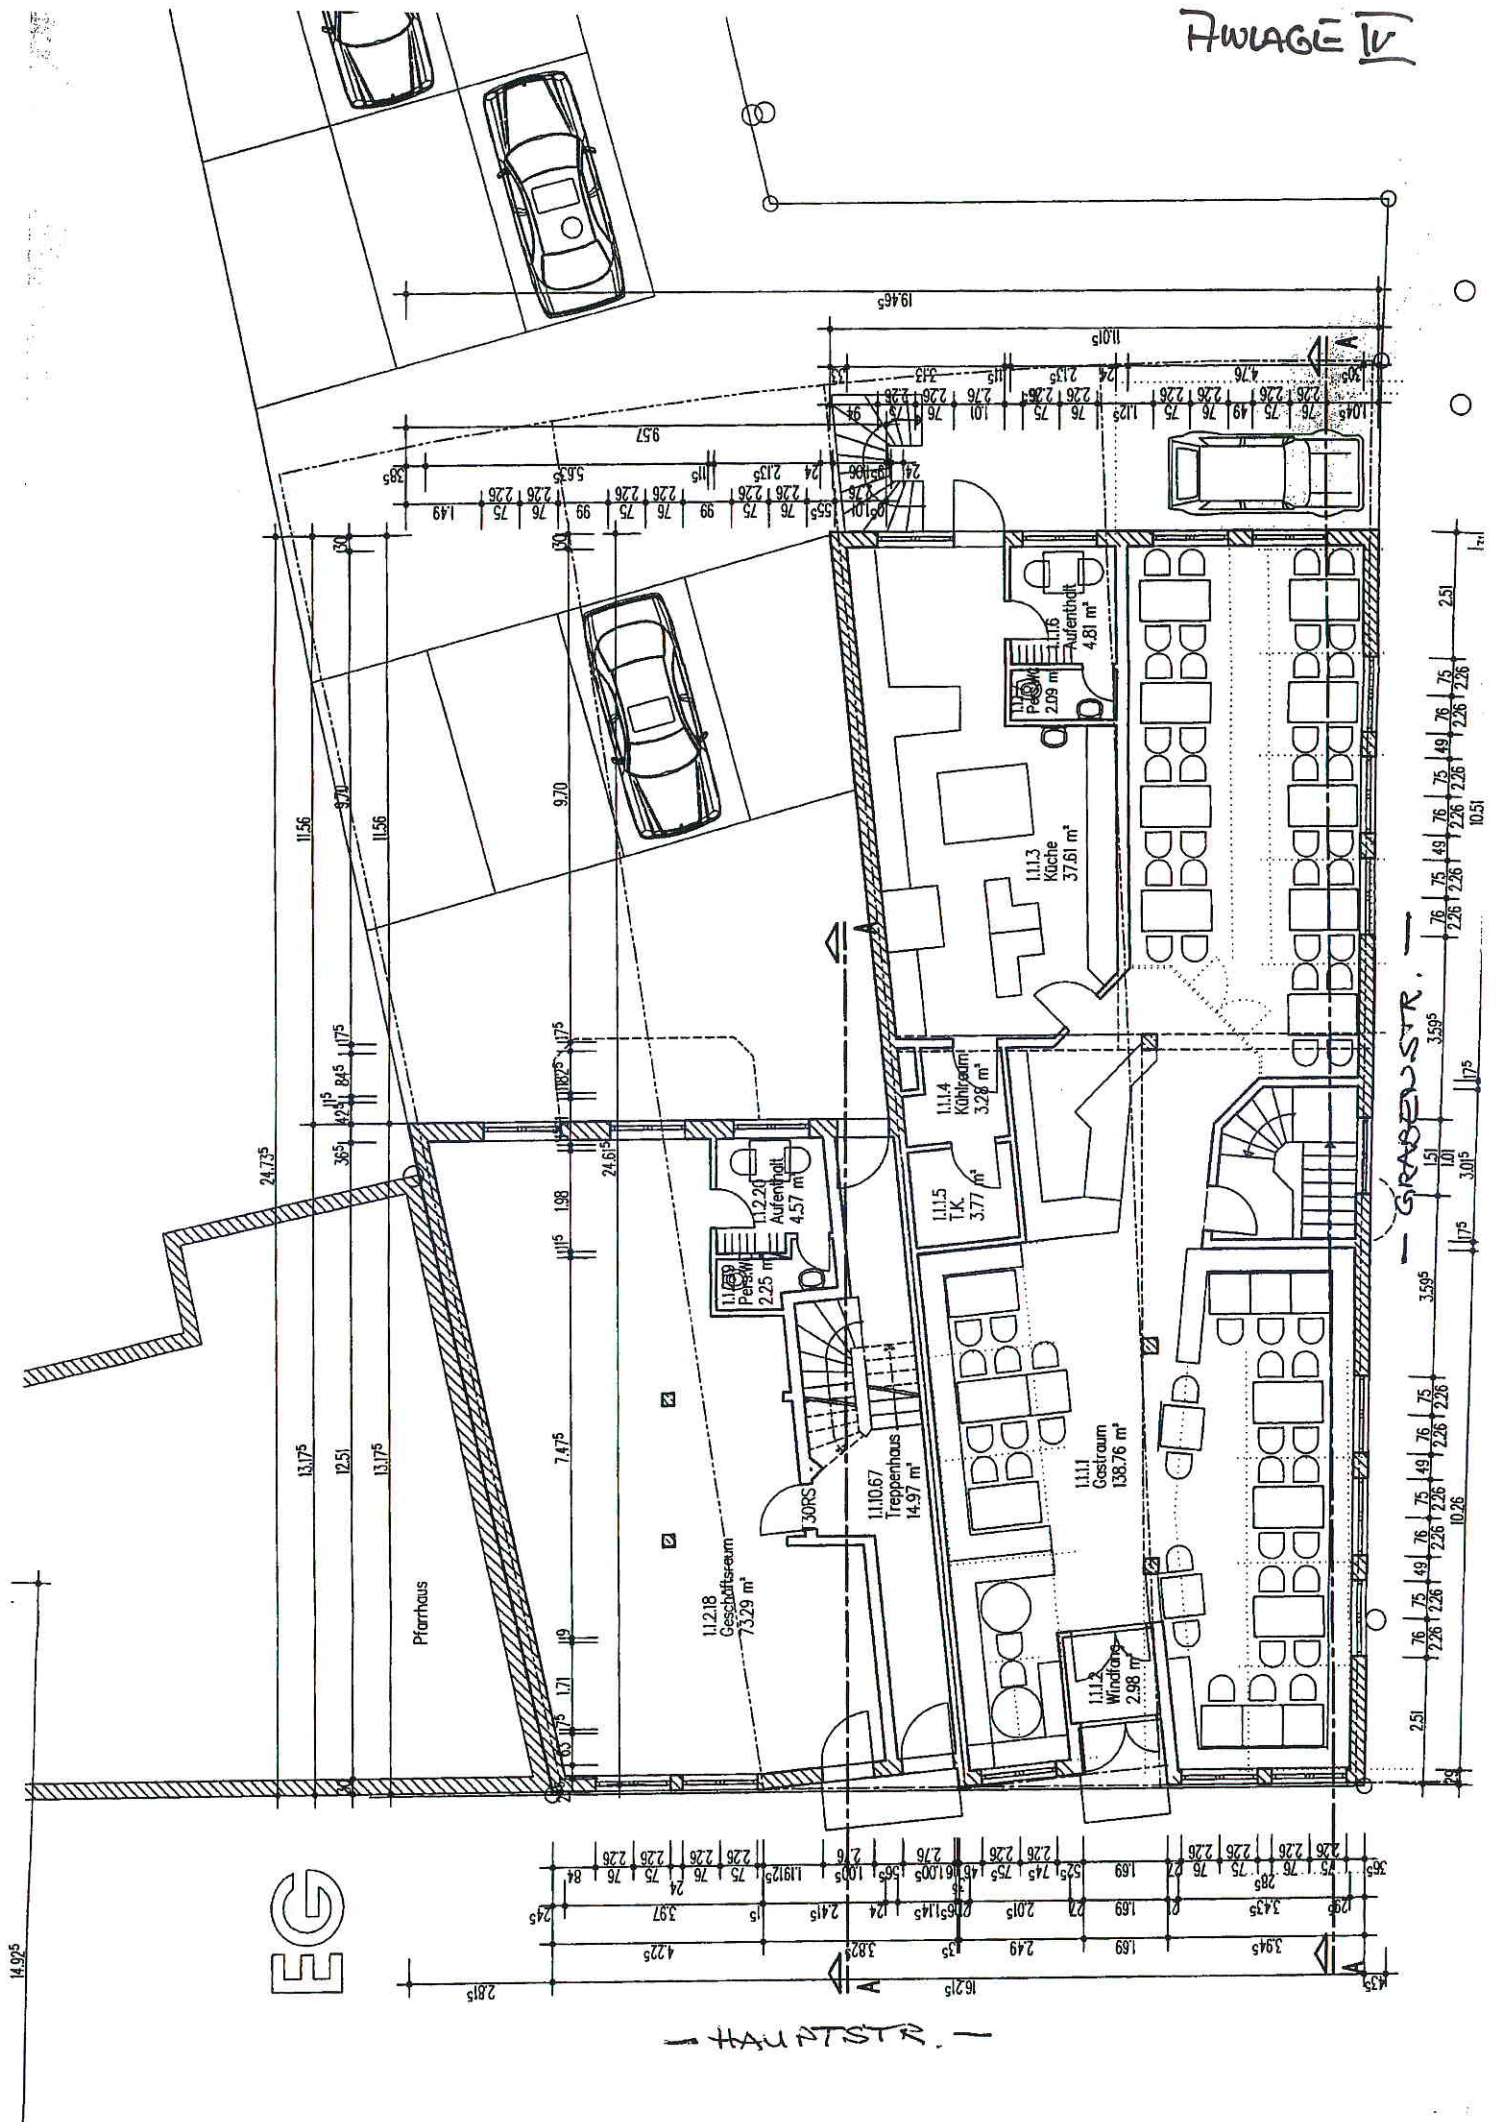


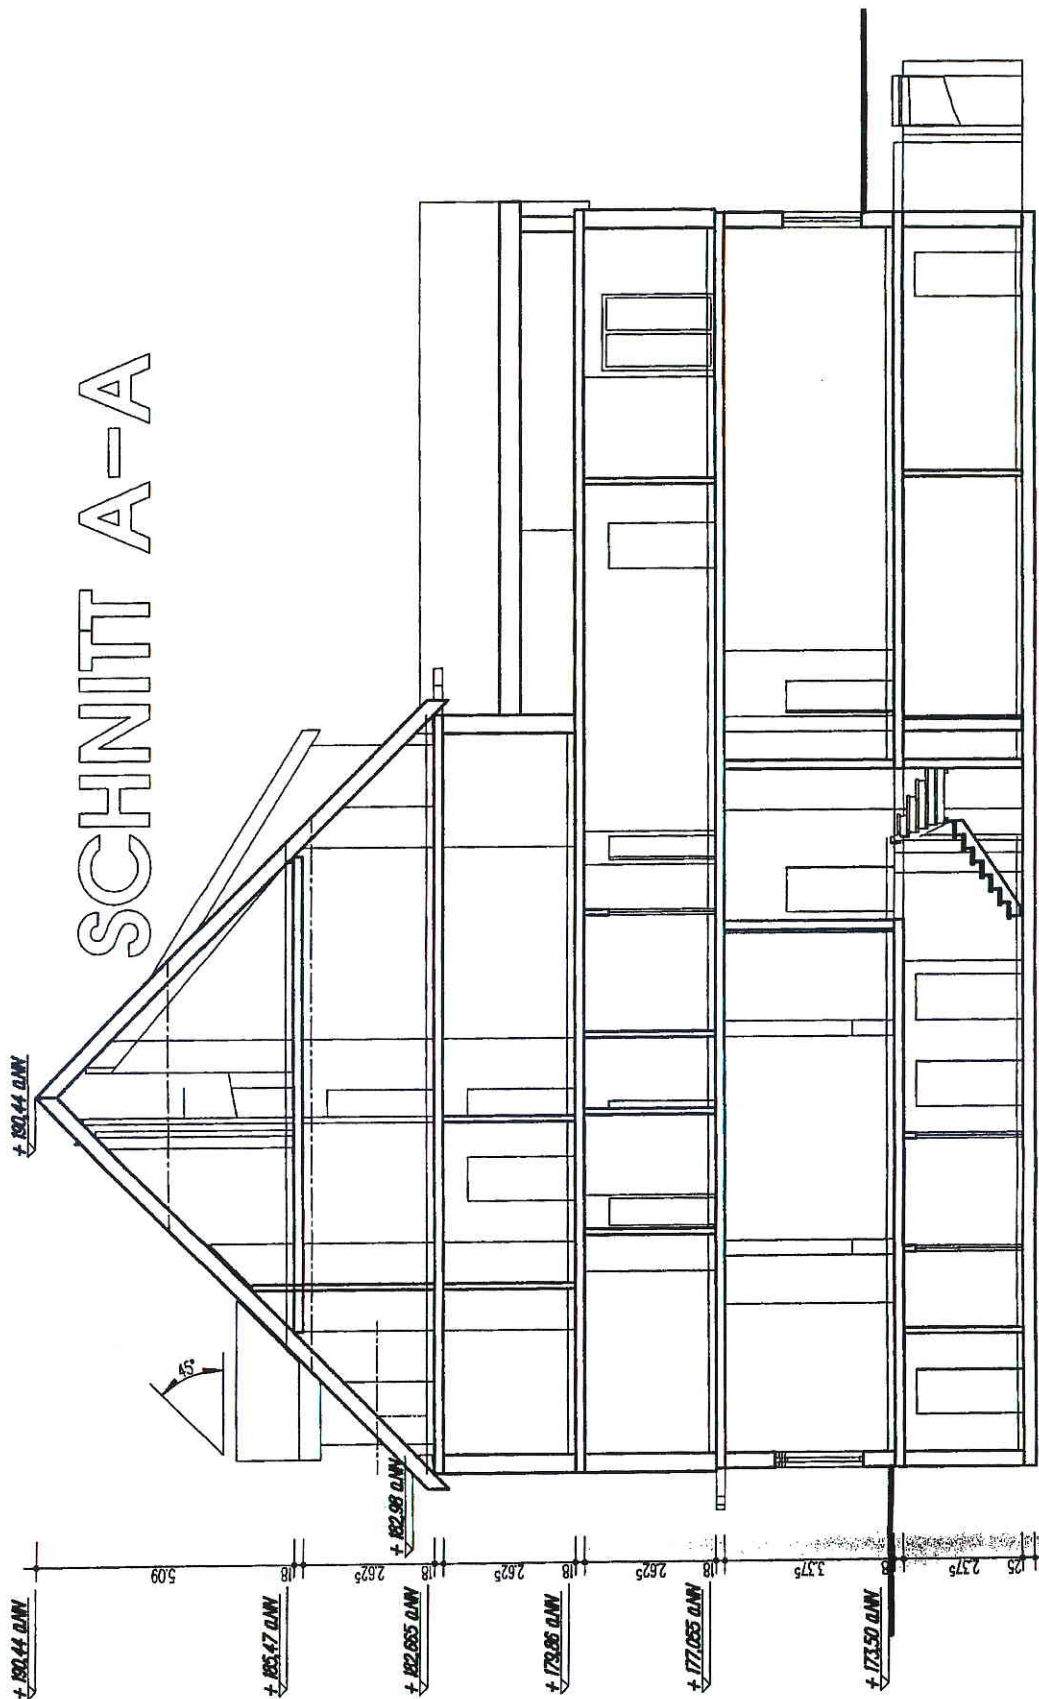

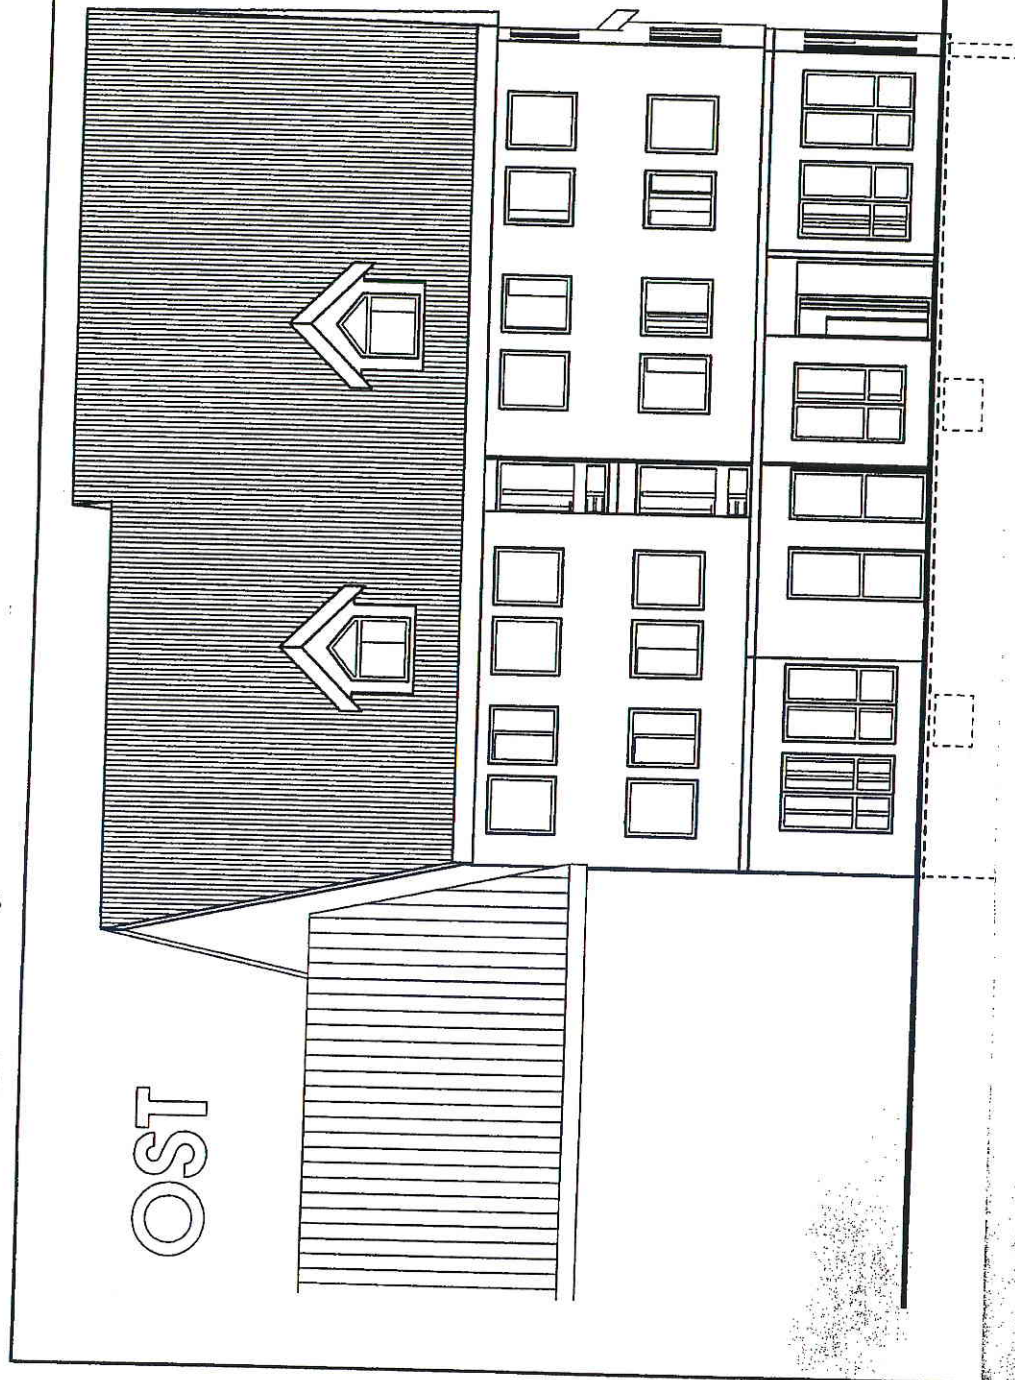

NORD

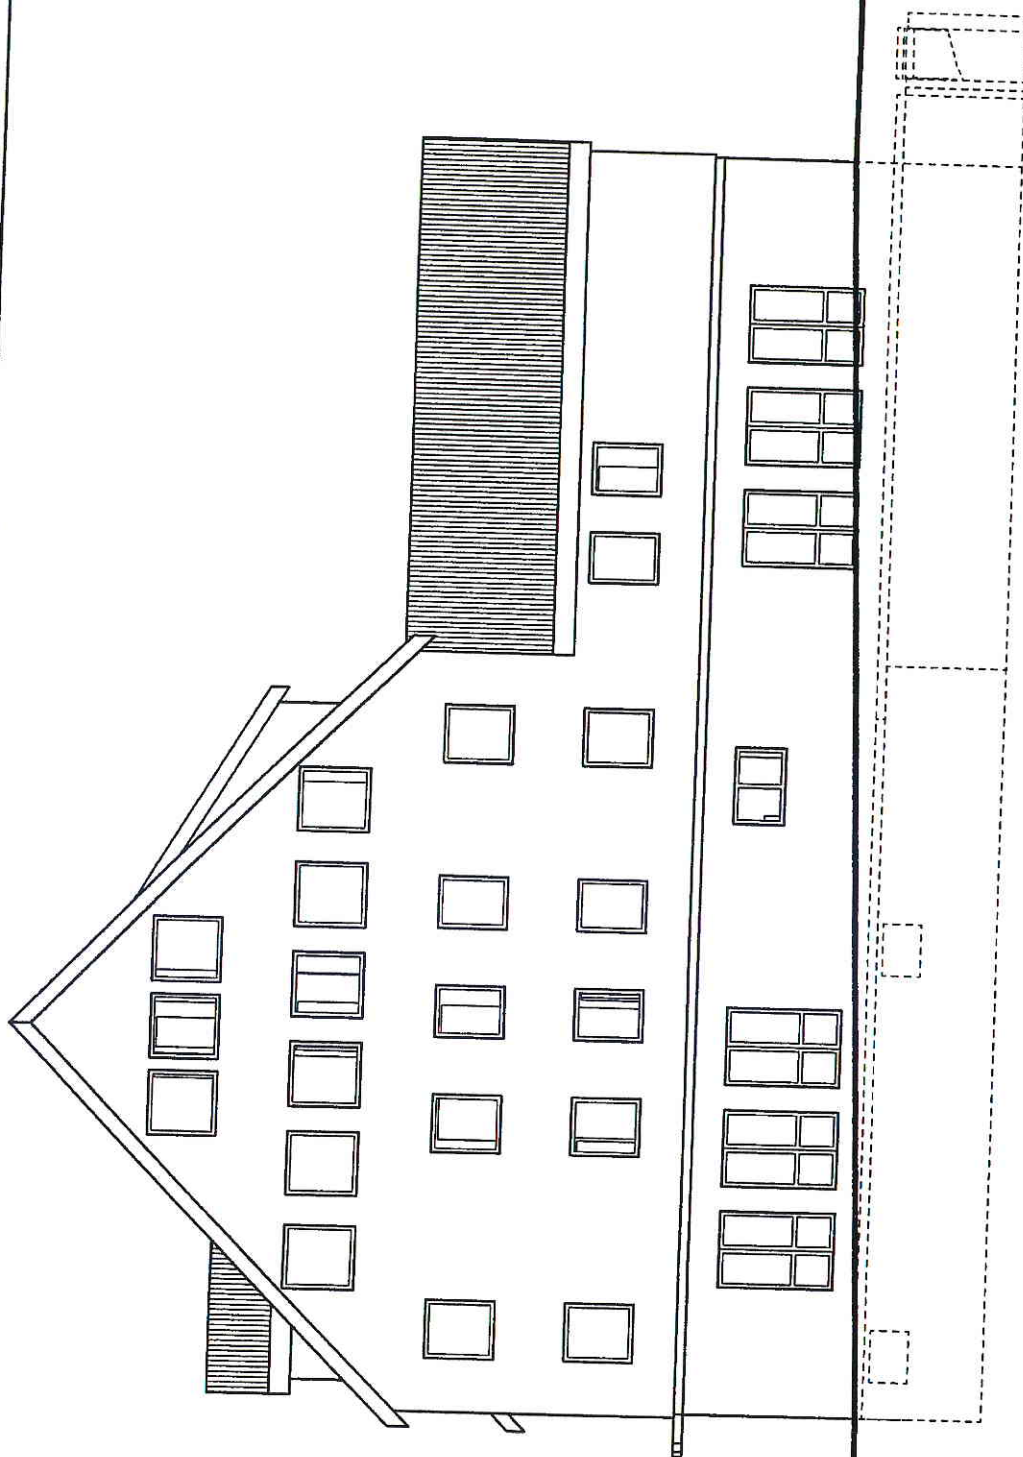

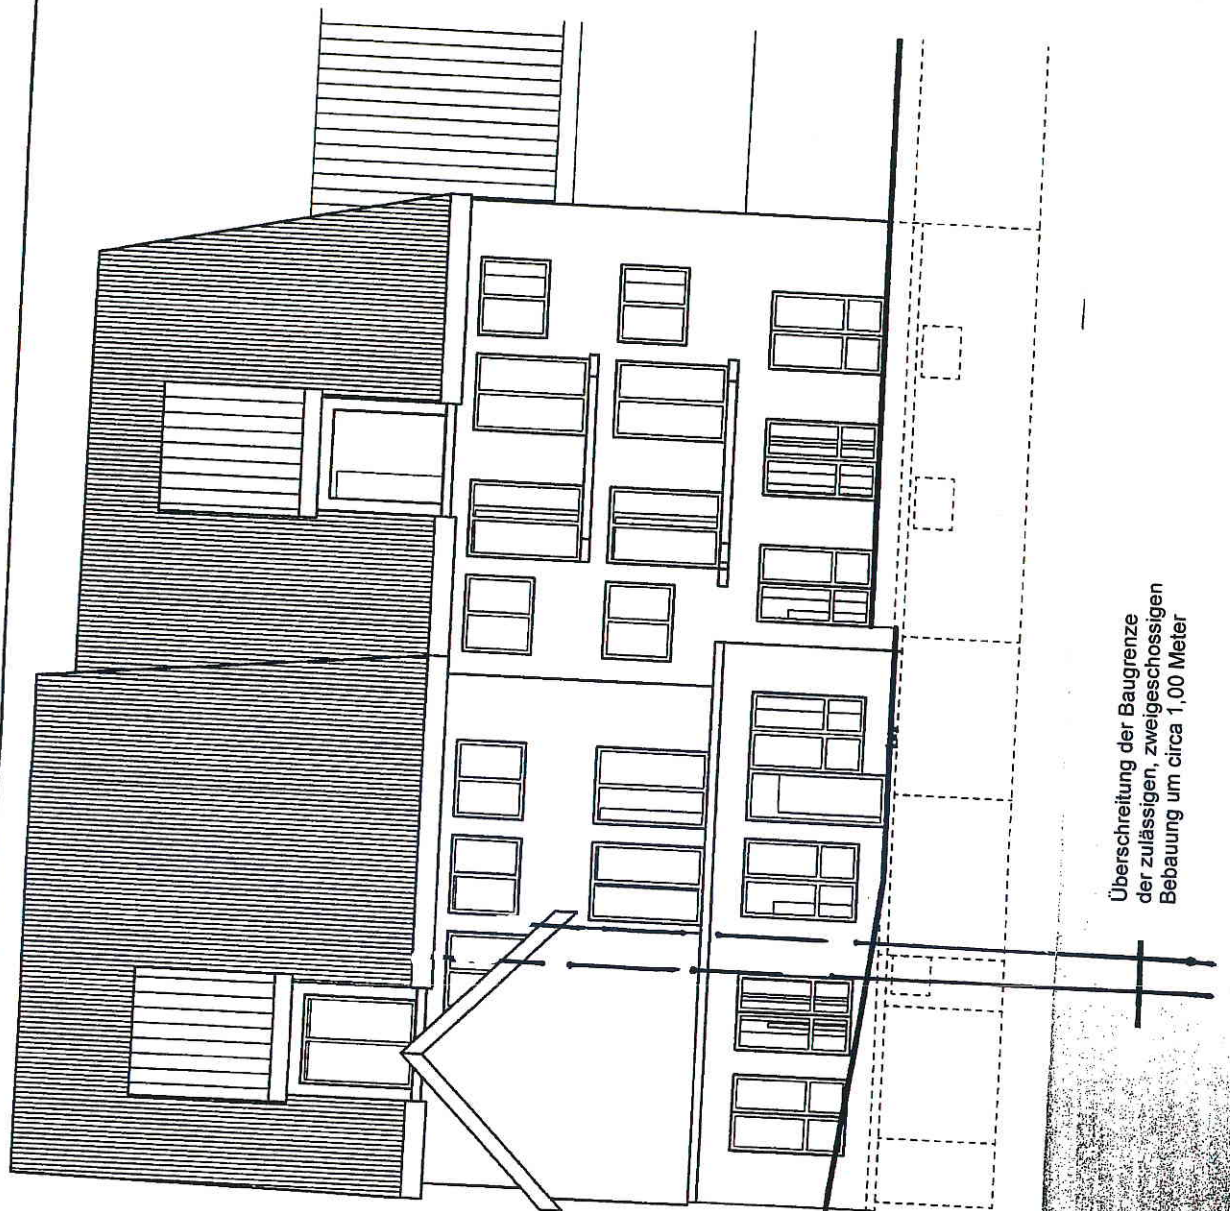

Überschreitung der Baugrenze
der zulässigen, zweigeschossigen
Bebauung um circa 1,00 Meter

WEST