

AUSZUG AUS DEM LIEGENSCHAFTSKATASTER


- Liegenschaftskarte/Flurkarte -
Standardauszug

Maßstab 1:1000
Geschäftsbuch-Nr.:

RHEIN-SIEG-KREIS

- Katasteramt -

Stadt : Meckenheim
Gemarkung: Lueftelberg
Flur: 2 Flurstück: 140/

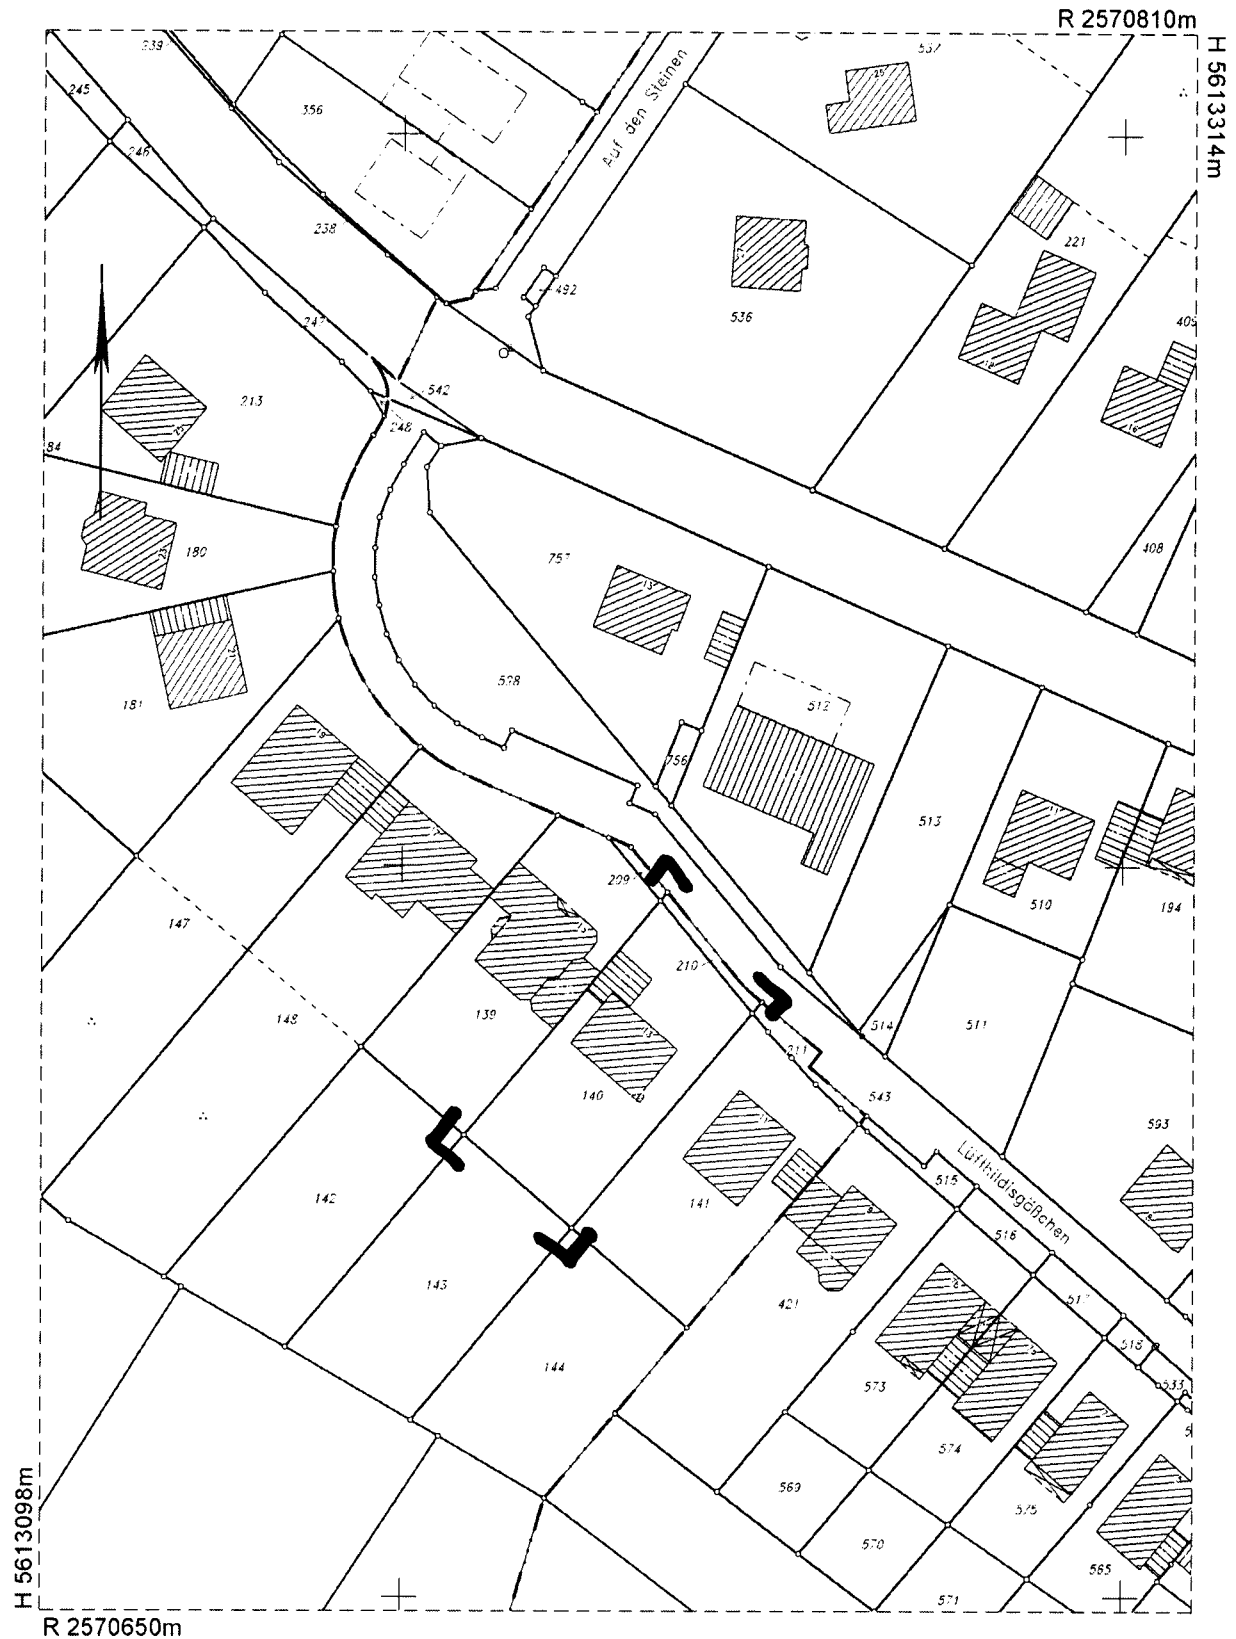


Dieser Auszug ist gesetzlich geschützt (§ 5 Abs. 2 VermKatG NW).


Vervielfältigungen, Umarbeitungen, Veröffentlichungen oder die Weitergabe an Dritte nur mit Zustimmung des Herausgebers. Ausgenommen Vervielfältigungen und Umarbeitungen zur innerdienstlichen Verwendung bei Behörden oder zum eigenen Gebrauch.

Es wurde nicht geprüft, ob der dargestellte Gebäudebestand dem neuesten Stand entspricht.

Dieser Ausdruck ist maschinell erstellt und ohne Unterschrift gültig.


Ausgefertigt: Siegburg, den 23.11.09

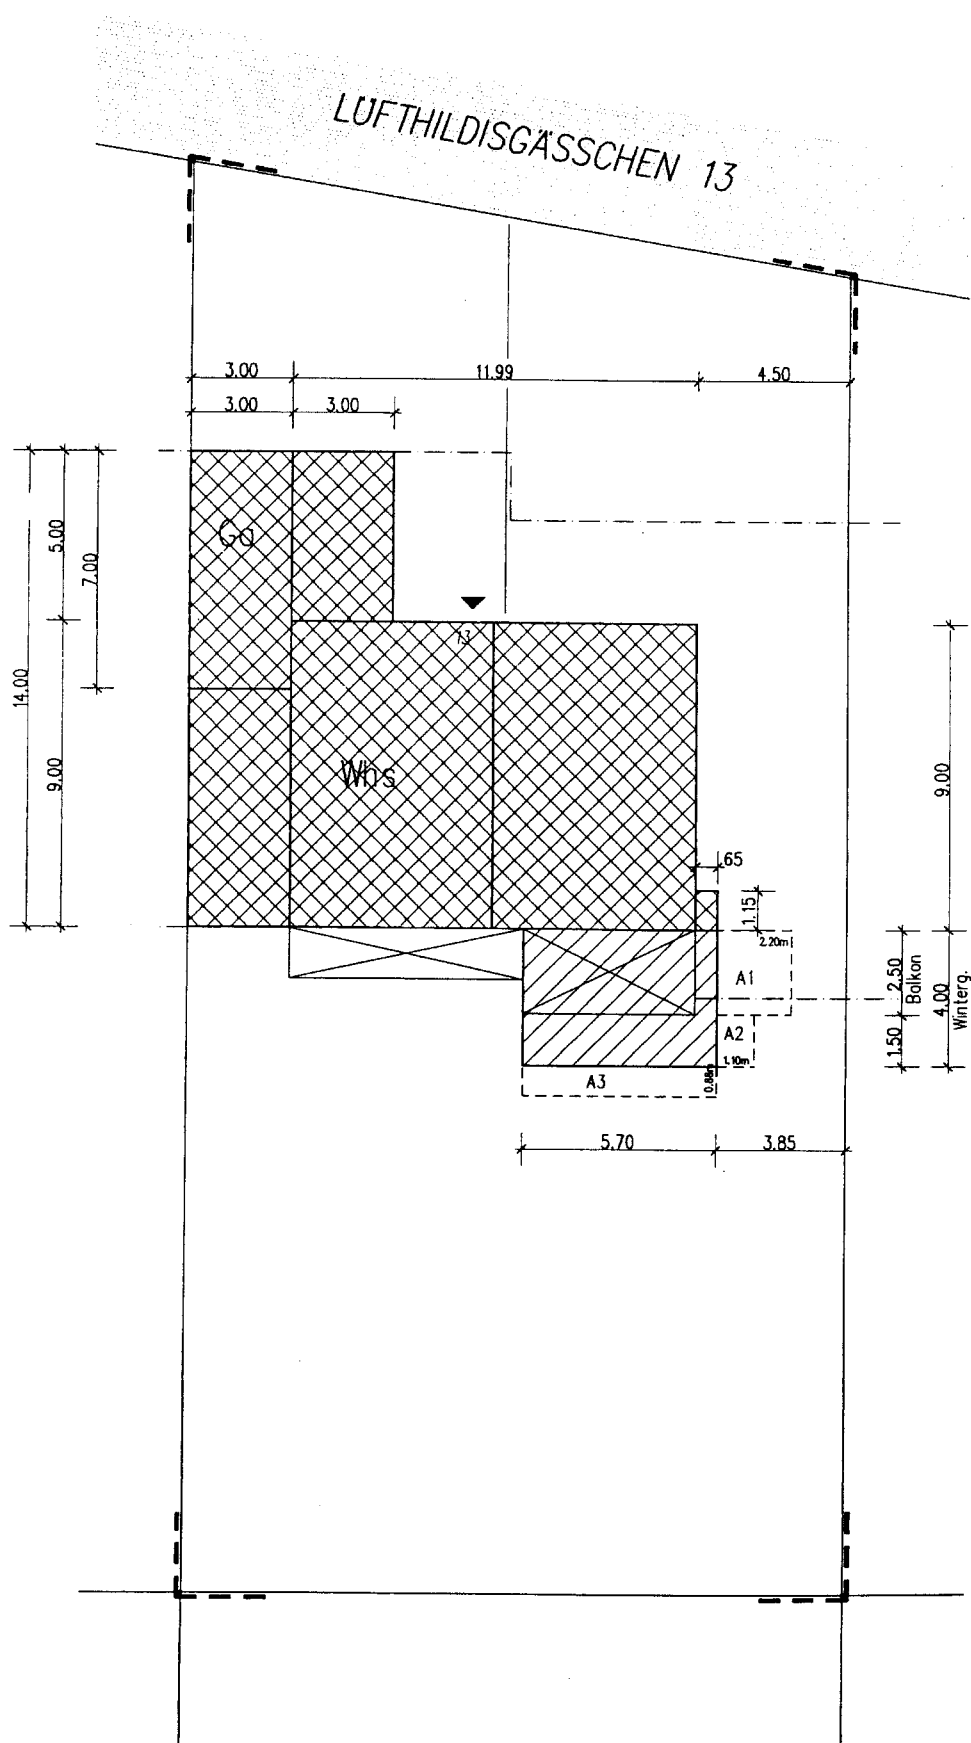

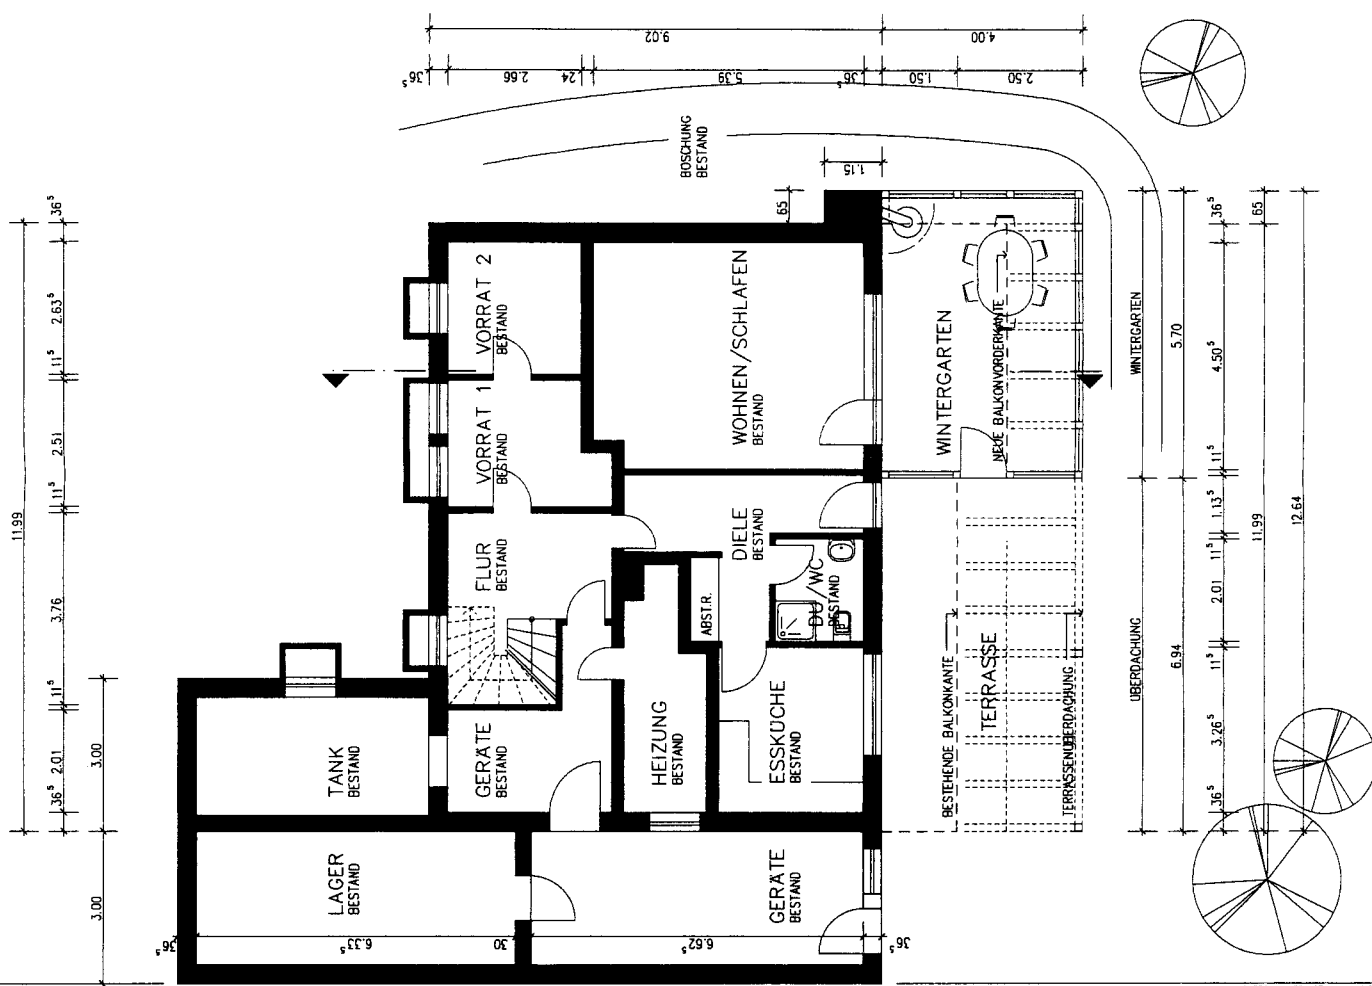


PLANINHALT:	KELLERGESCH.	MASZSTAB:	1 : 100
	PLOTDATE:	BLATTNUMMER / INDEX:	
	06.11.2009	1.-PLOT:	06.11.2009
			G01/-

ANBAU EINES
WINTERGARTENS
AN EIN
BESTEHENDES
WOHNHAUS
LÜFTHILDISGASSCHEN 13
53340 MECKENHEIM

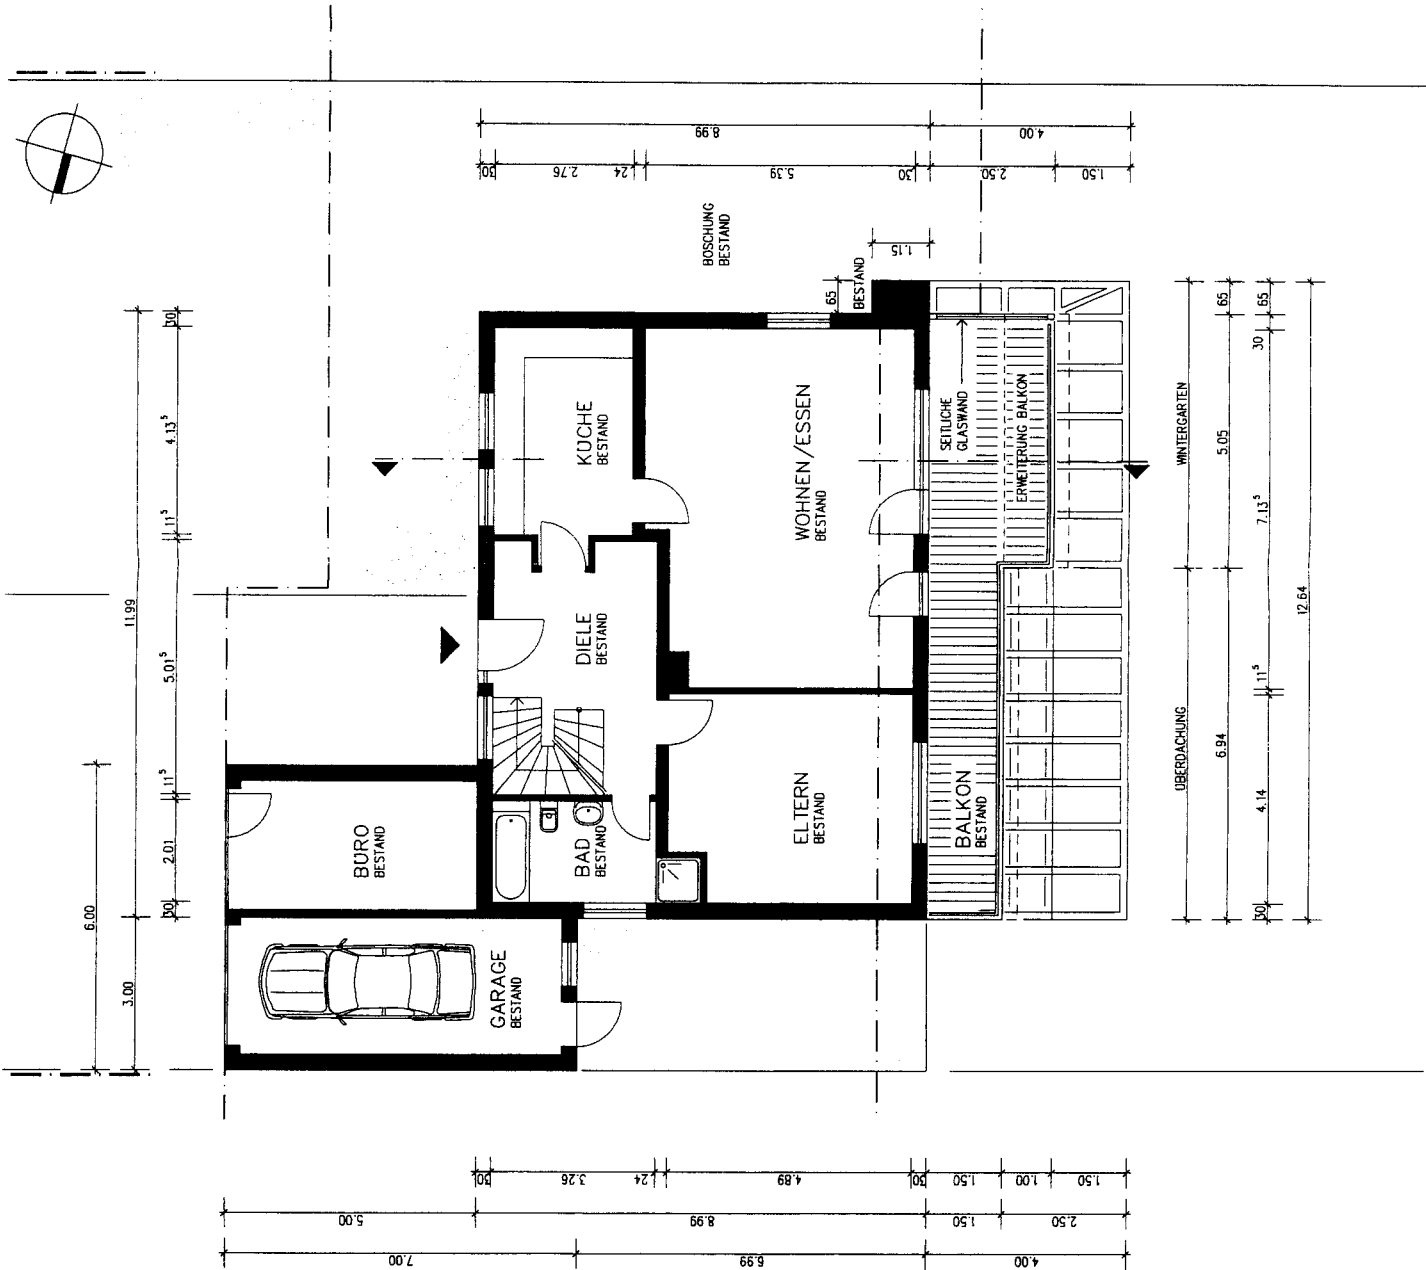

PLANNHALT:		ERDGESCHOSS	
PLOTDATUM:	06.11.2009	MASSTAB:	1 : 100
1.-PLOT:	06.11.2009	BLATTNUMMER / INDEX:	G02 / -

ANBAU EINES
WINTERGARTENS
AN EIN
BESTEHENDES
WOHNHAUS
LÜFTHILDISGASSCHEN 13
53340 MECKENHEIM

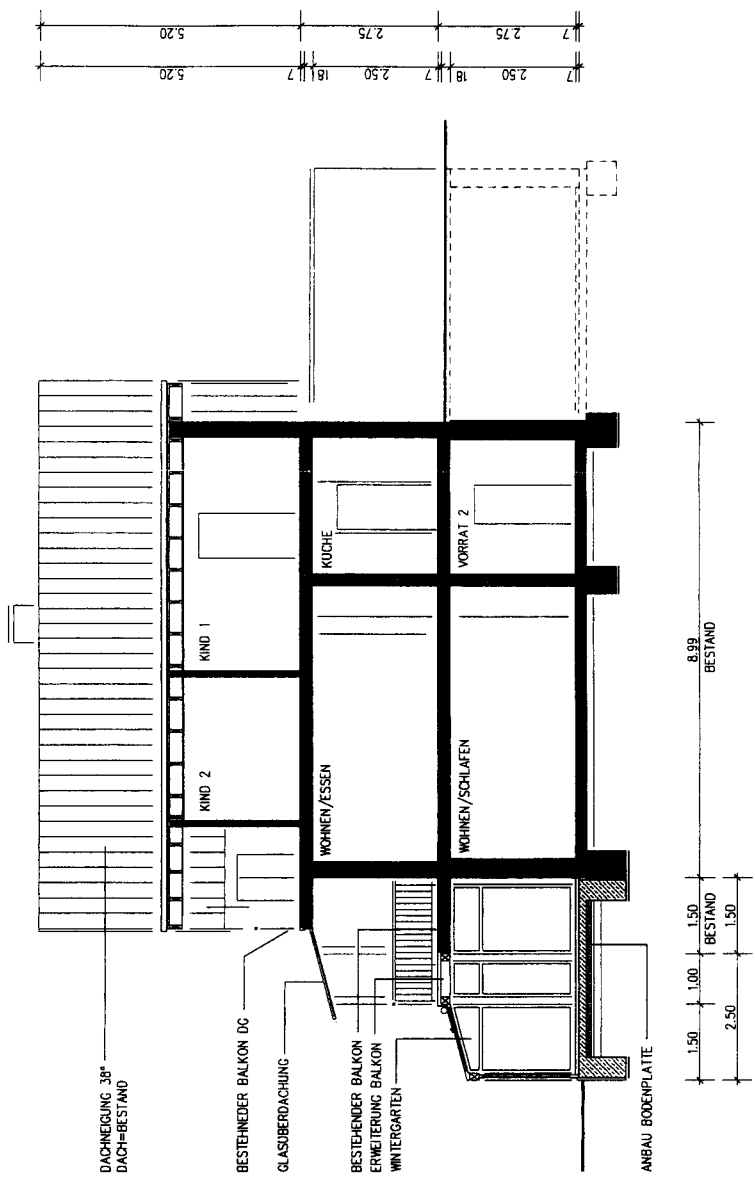

PLANINHALT:		SCHNITT	
PLOTDATUM:	06.11.2009	MASSTAB:	1 : 100
1.-PLOT:	06.11.2009	BLATTNUMMER / INDEX:	G04 / -