


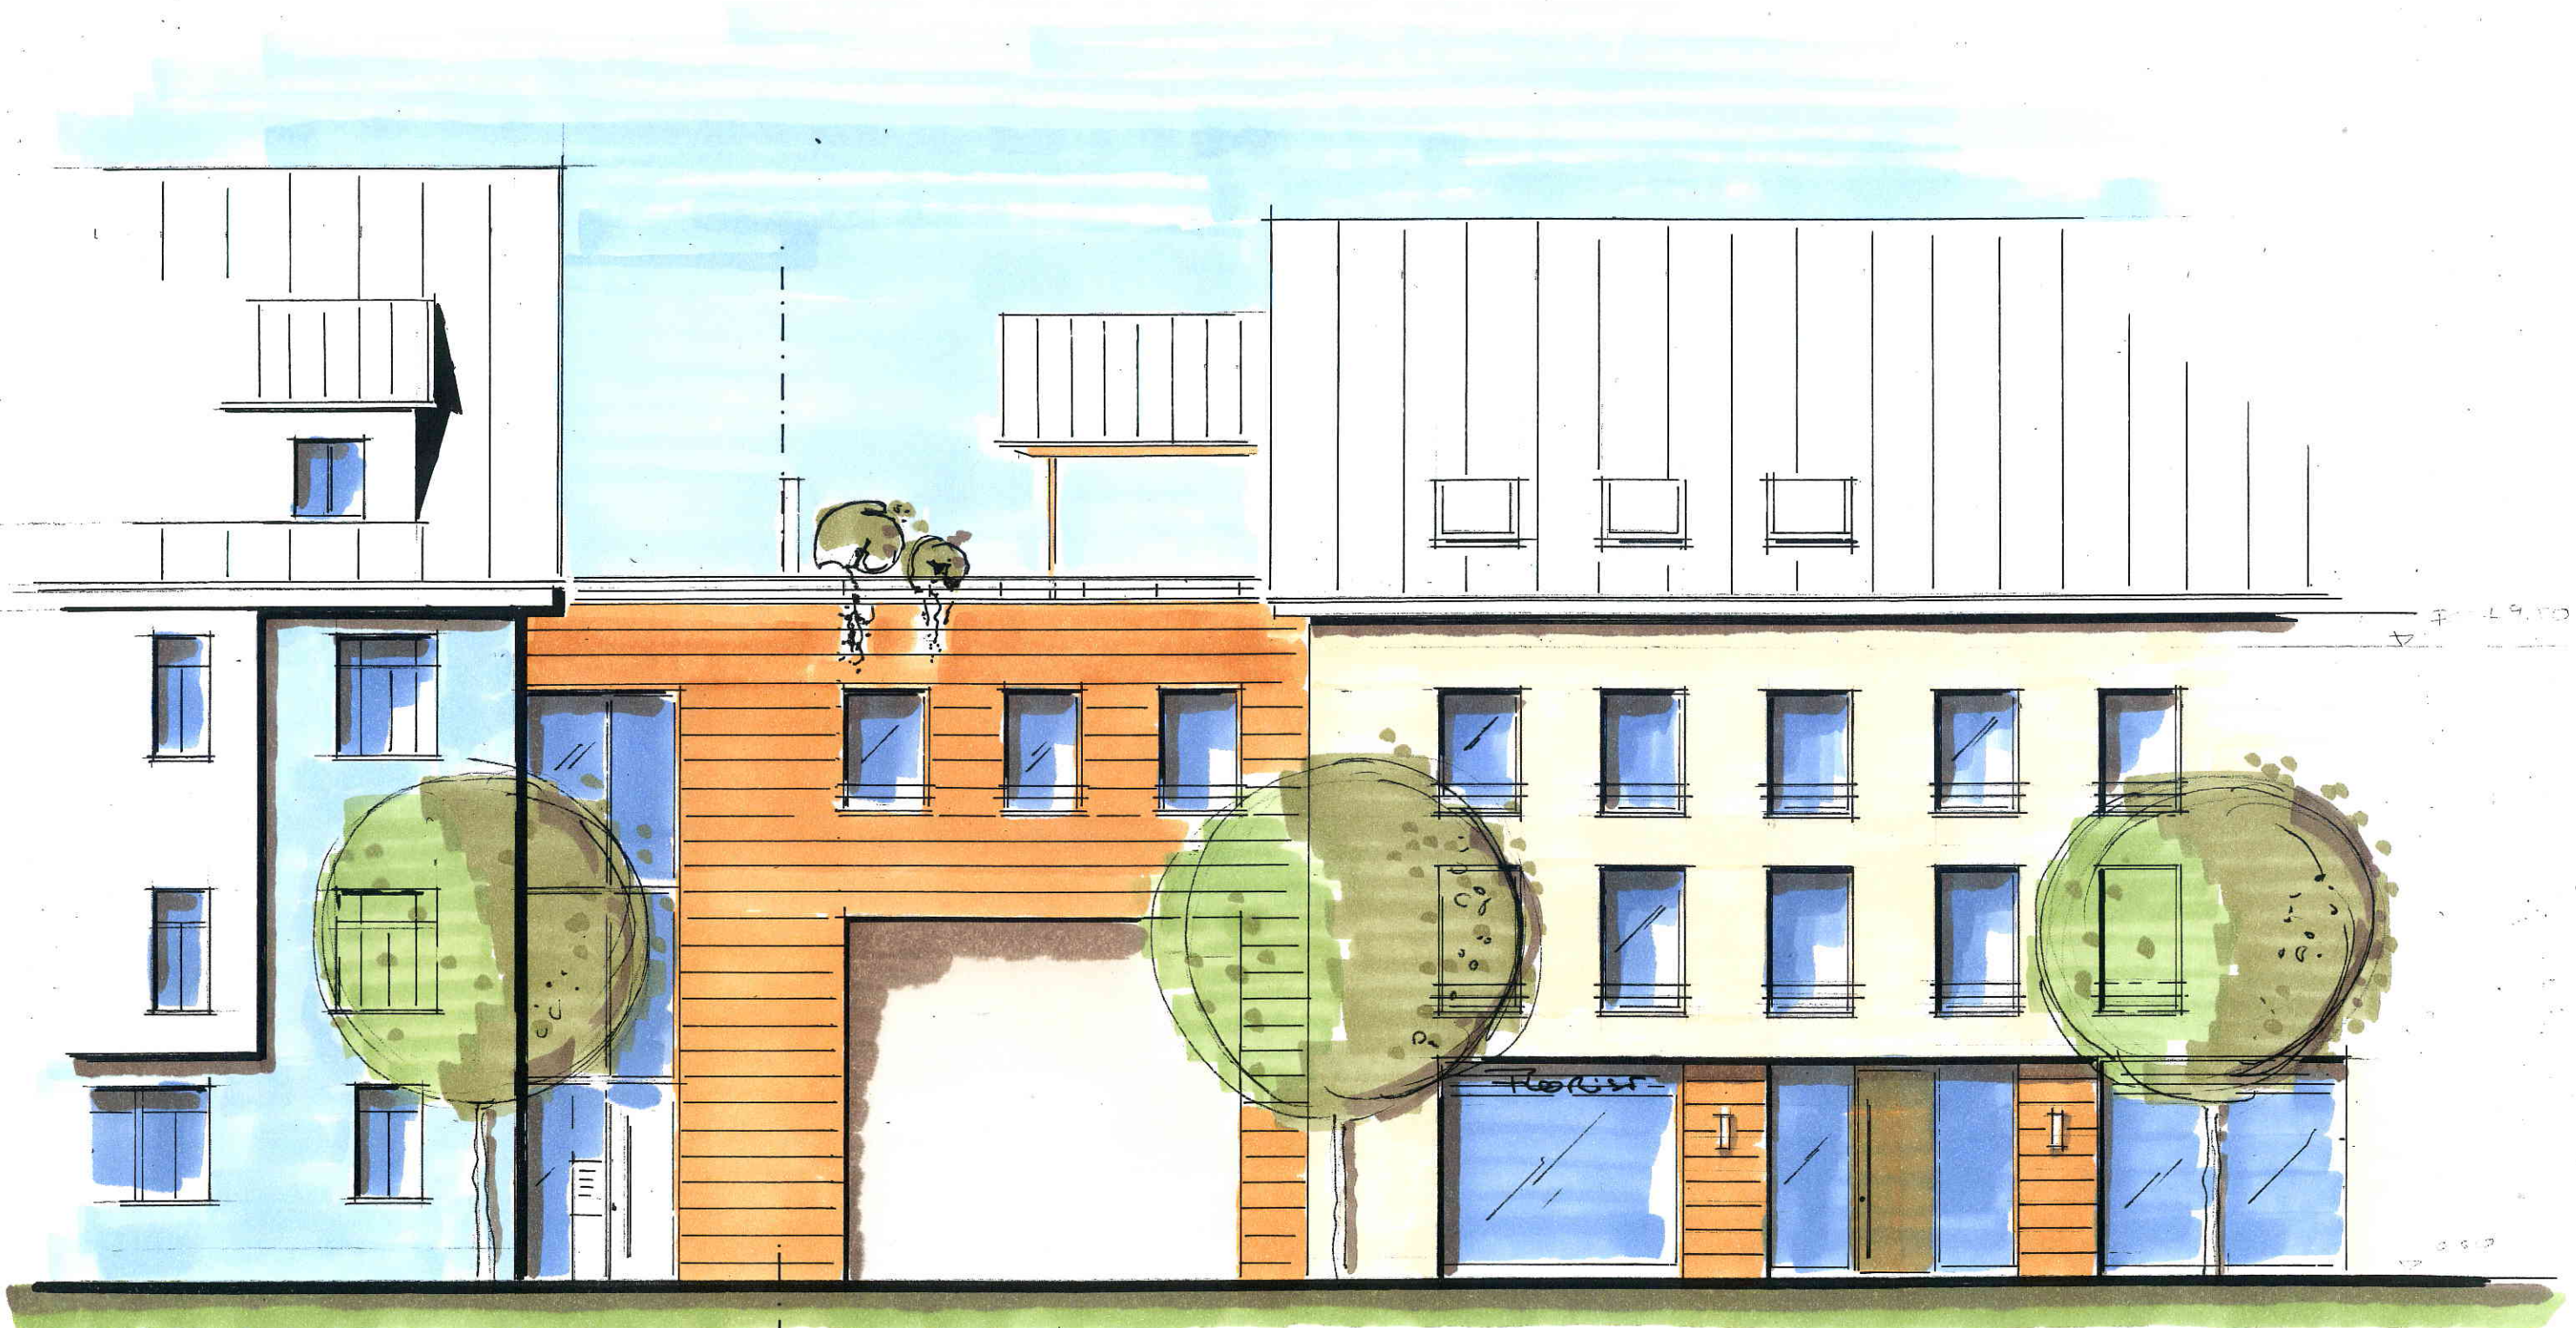

Geschlossene Bauweise zwischen Bahnhofstr. 1 + 3
Mögliche Variante M 1:100

STEFAN KNORTZ
ARCHITEKT
WORMERSDORFER STR. 18 · 53340 MECKENHEIM
TEL. 0 22 25/42 59 · FAX 0 22 25/70 43 42