


Auszug aus dem Regionalplan im Bereich der Stadt Meckenheim

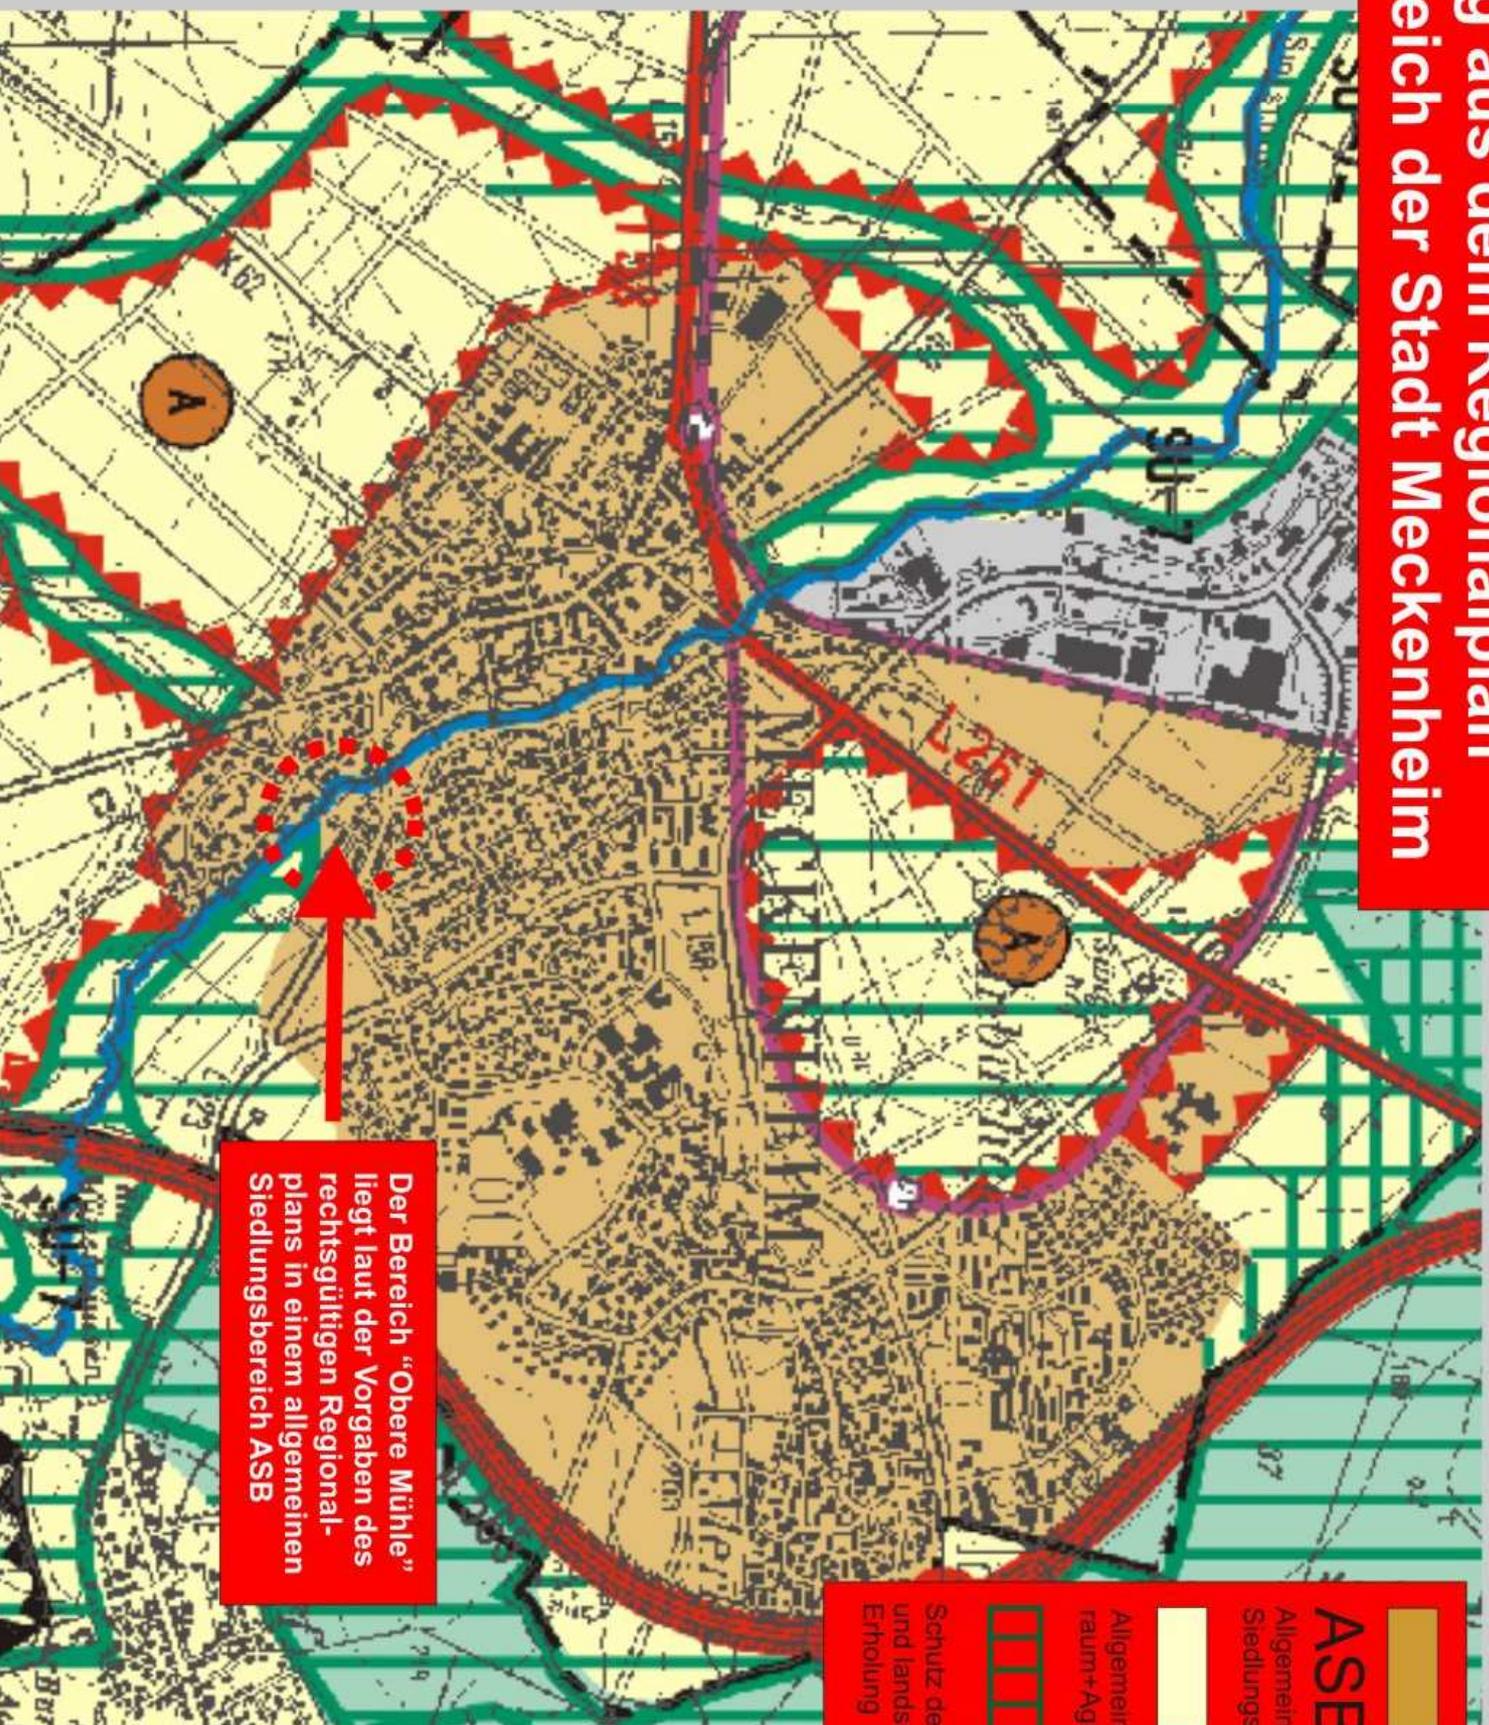

Der Bereich "Obere Mühle"
liegt laut der Vorgaben des
rechtsgültigen Regional-
plans in einem allgemeinen
Siedlungsbereich ASB

ASB
Allgemeiner
Siedlungsbereich

Allgemeiner Frei-
raum+Agrarbereich

Schutz der Landschaft
und landschaftsorientierte
Erholung