


RHEIN-SIEG-KREIS
- Katasteramt -
Auszug aus der Deutschen Grundkarte 1:5000

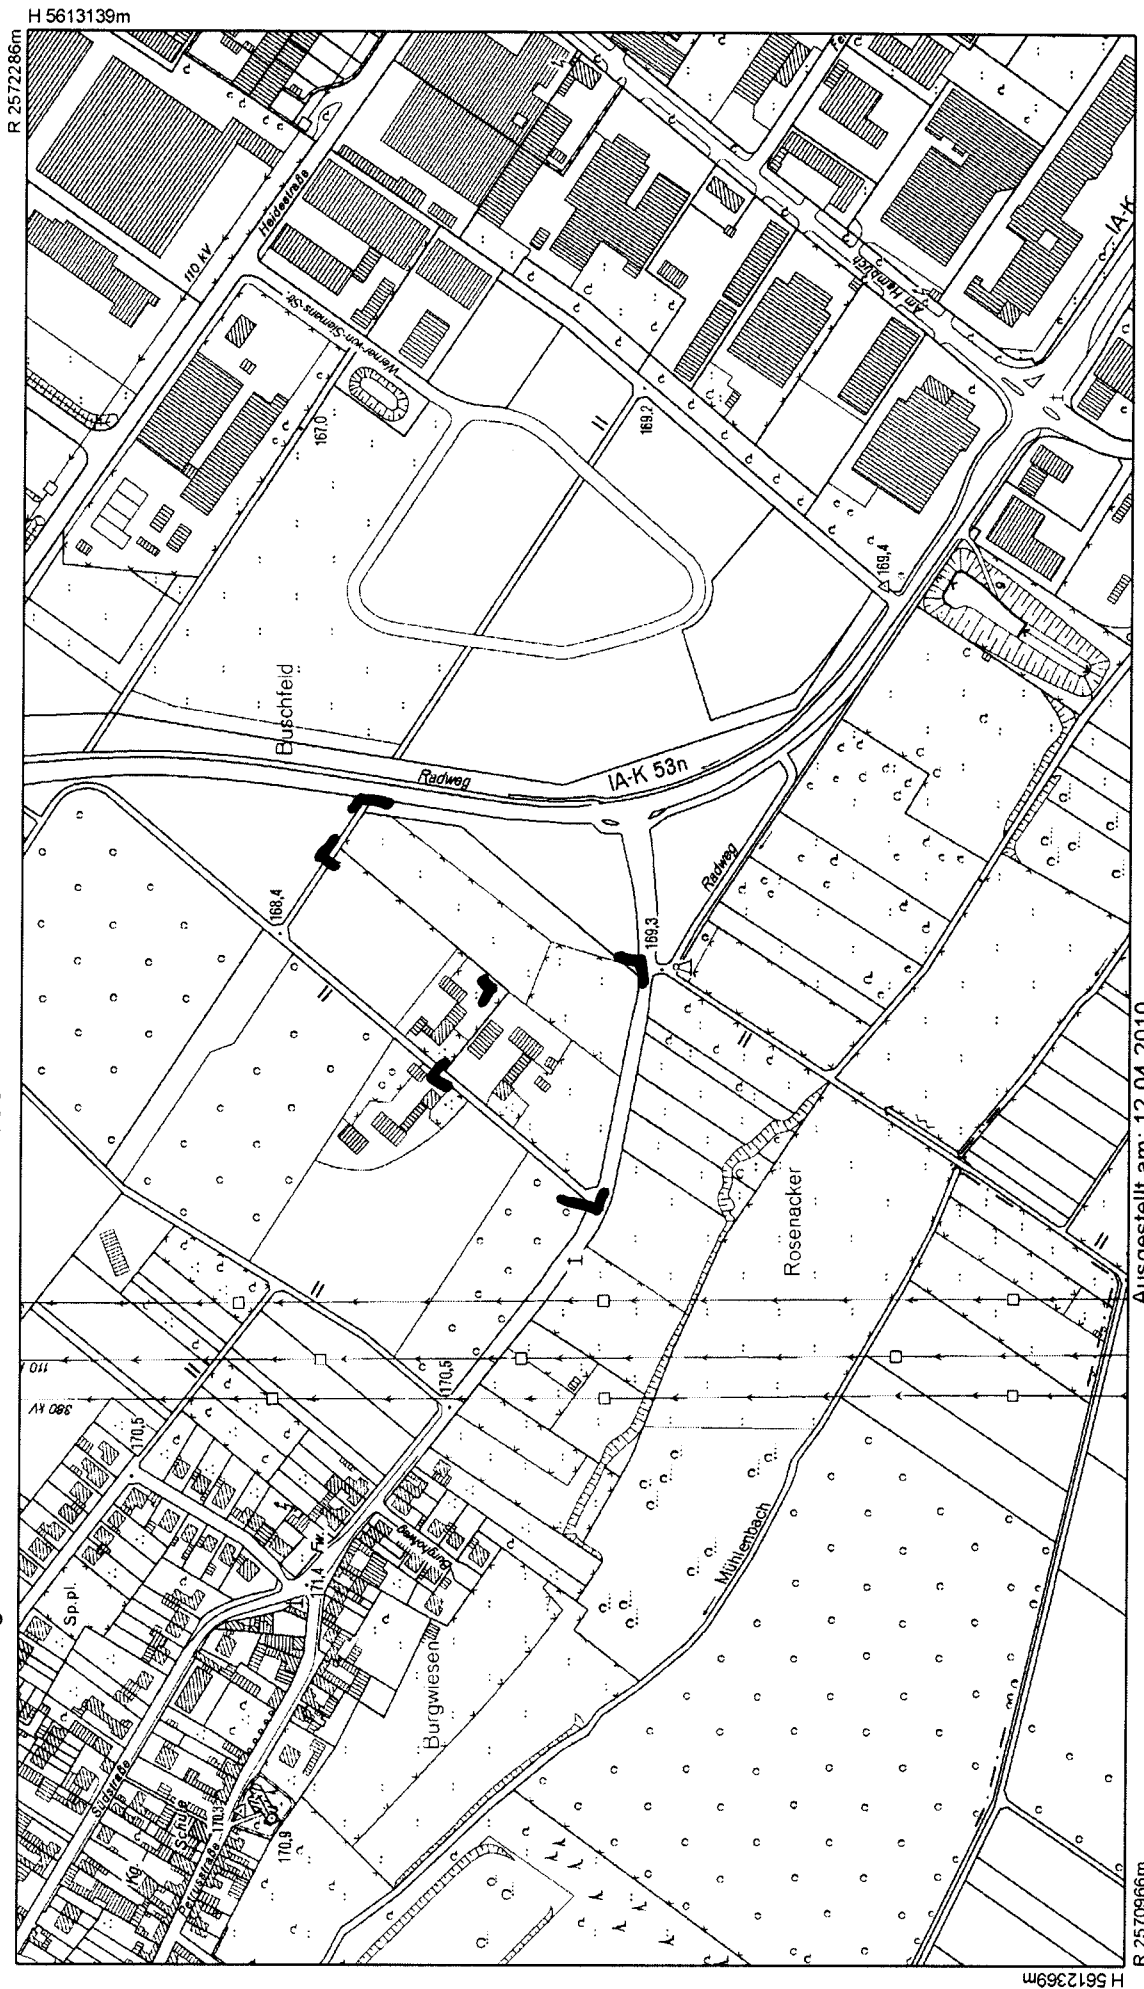

Ausgestellt am: 12.04.2010

R 2570966m
H 5612369m

AUSZUG AUS DEM LIEGENSCHAFTSKATASTER

- Liegenschaftskarte/Flurkarte -
Standardauszug

Maßstab 1:2000 (Verkleinerung aus 1:1000)
Geschäftsbuch-Nr.:


RHEIN-SIEG-KREIS

- Katasteramt -

Stadt : Meckenheim

Gemarkung: ~~Meckenheim~~ *LUTTERBACH*

Flur: ~~12~~ Flurstück: ~~487~~ *489*

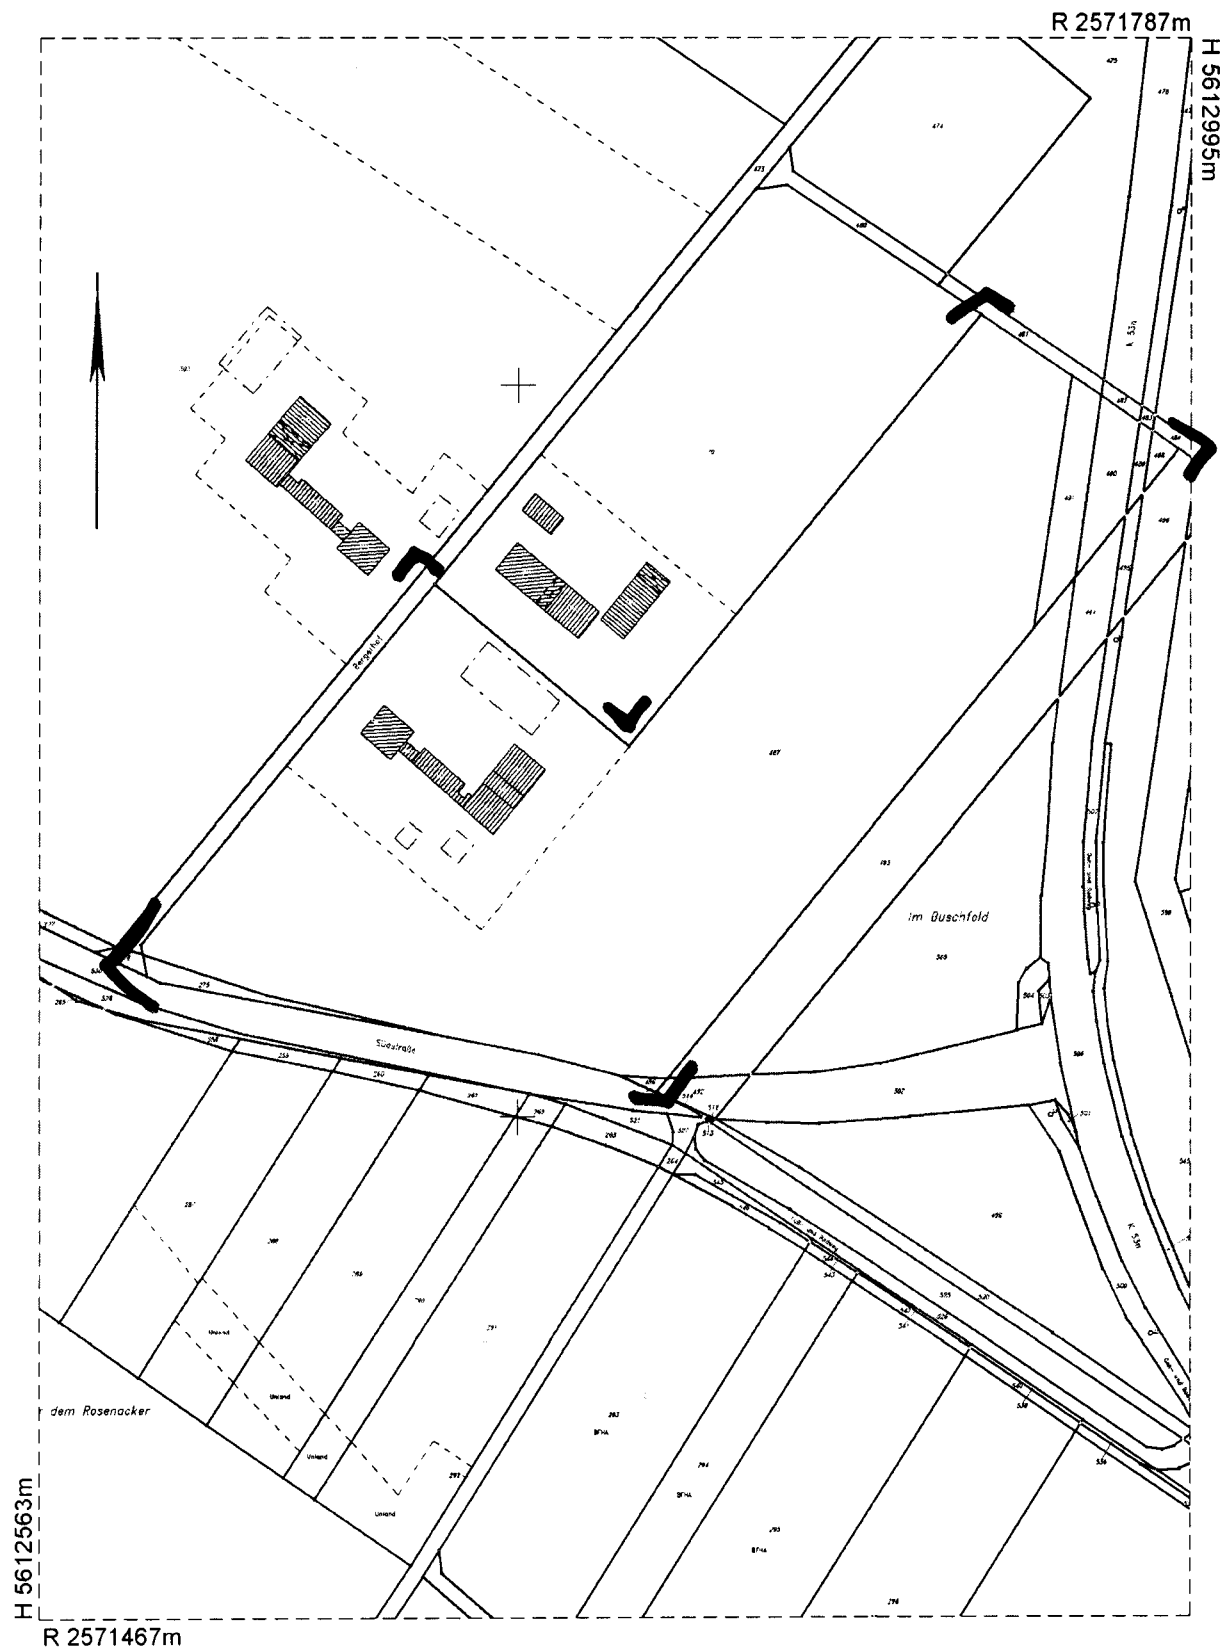

Dieser Auszug ist gesetzlich geschützt (§ 5 Abs. 2 VermKatG NW).

Vervielfältigungen, Umarbeitungen, Veröffentlichungen oder die Weitergabe an Dritte nur mit Zustimmung des Herausgebers. Ausgenommen Vervielfältigungen und Umarbeitungen zur innerdienstlichen Verwendung bei Behörden oder zum eigenen Gebrauch.

Es wurde nicht geprüft, ob der dargestellte Gebäudebestand dem neuesten Stand entspricht.

Dieser Ausdruck ist maschinell erstellt und ohne Unterschrift gültig

Ausgefertigt: Siegburg, den 12.04.10

R 2571872m
H 5612952m

Flur 2

a - 3 Räume f. Handkapsion

b - Auslauf

c - Trainingshalle

d - Büro- u. Besprechungsräume

e - Scheunendach abgeschleift

Weide

Weide

Weide

Training

Scheune

Halle

Innenhof

Wintergarten

Garten

Offenställe

H 5612696m
R 2571488m

AUSZUG AUS DEM LIEGENSCHAFTSKATASTER	
- Liegenschaftskarte/Furkarte -	
Standardauszug	
Maßstab 1:1000	
Geschäftsbuch-Nr.:	
RHEIN-SIEG-KREIS	
- Katasteramt -	
Gemeinde:	Gemarkung: <i>Heckeln</i>
Flur: <i>A Flurstück 1492 u. d.</i>	
Ausgefertigt: Siegburg, den <i>11.03.1920</i>	
Der Landrat Der Katasteramt im Auftrag	
Dieser Auszug ist gesetzlich geschützt (§ 5 Abs. 2 VermessG NW).	
Verfälschungen, Umzeichnungen, Vervielfältigungen oder die Weitergabe an Dritte nur mit Zustimmung des Herausgebers. Ausgenommen Vervielfältigungen und Umzeichnungen zur innerbetrieblichen Verwendung bei Behörden oder zum eigenen Gebrauch.	
Es wurde nicht geprüft, ob der dargestellte Gebäudefestbestand dem neuesten Stand entspricht.	

