
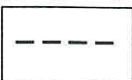


Stadt Meckenheim
B-Plan 45 S 6 3. Änderung

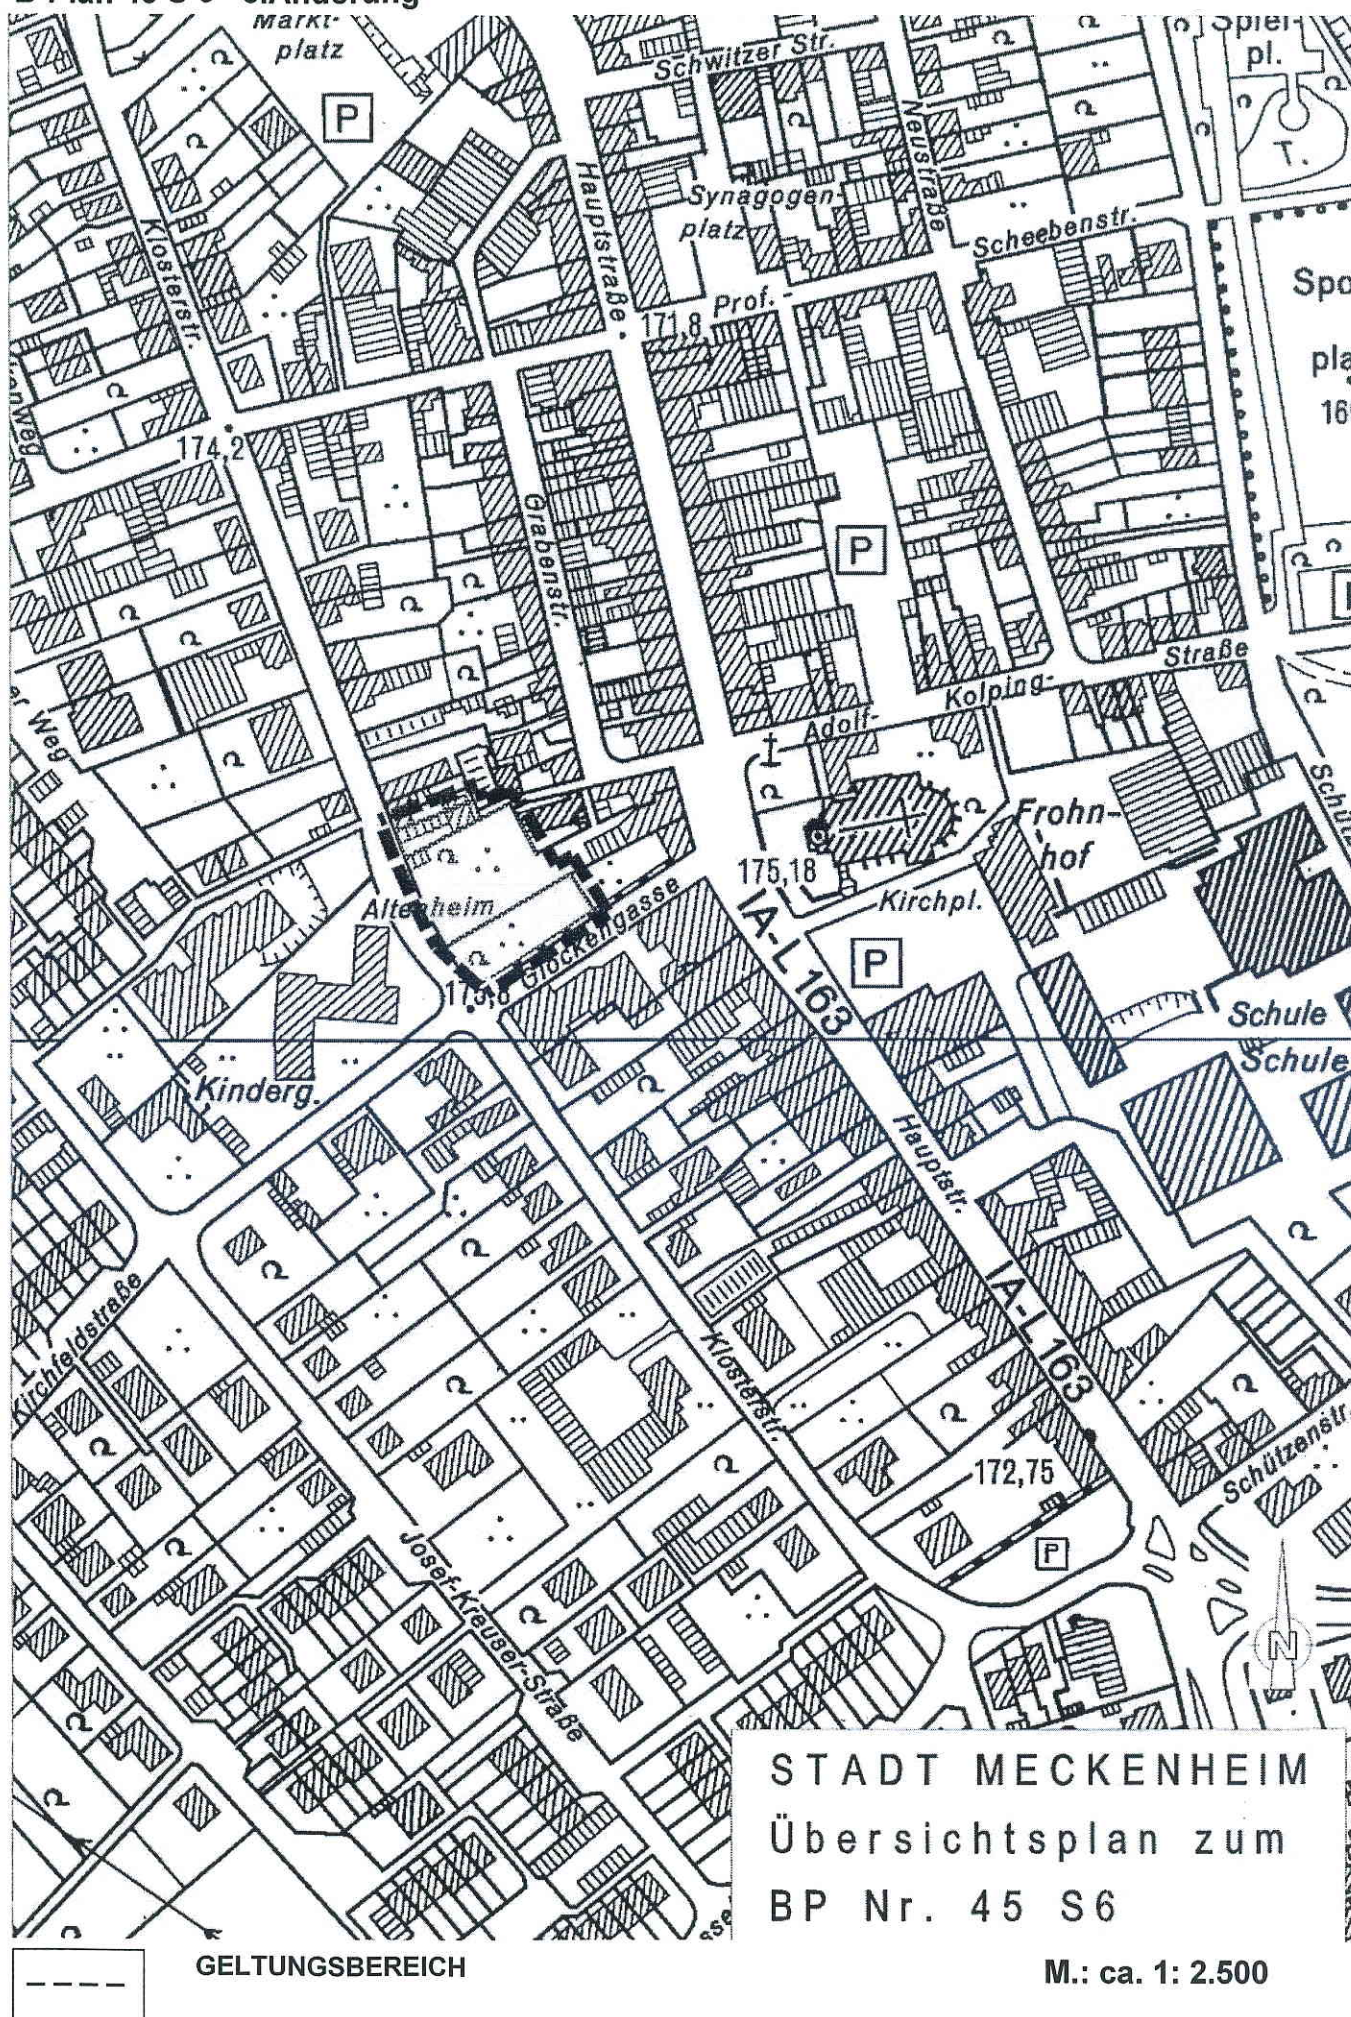

GELTUNGSBEREICH

STADT MECKENHEIM
Übersichtsplan zum
BP Nr. 45 S6

M.: ca. 1: 2.500