


BEBAUUNGSPLAN NR. 9 Industriegebiet I Teil B

Bereich Eisbachstraße

22. Änderung und Ergänzung im beschleunigten Verfahren

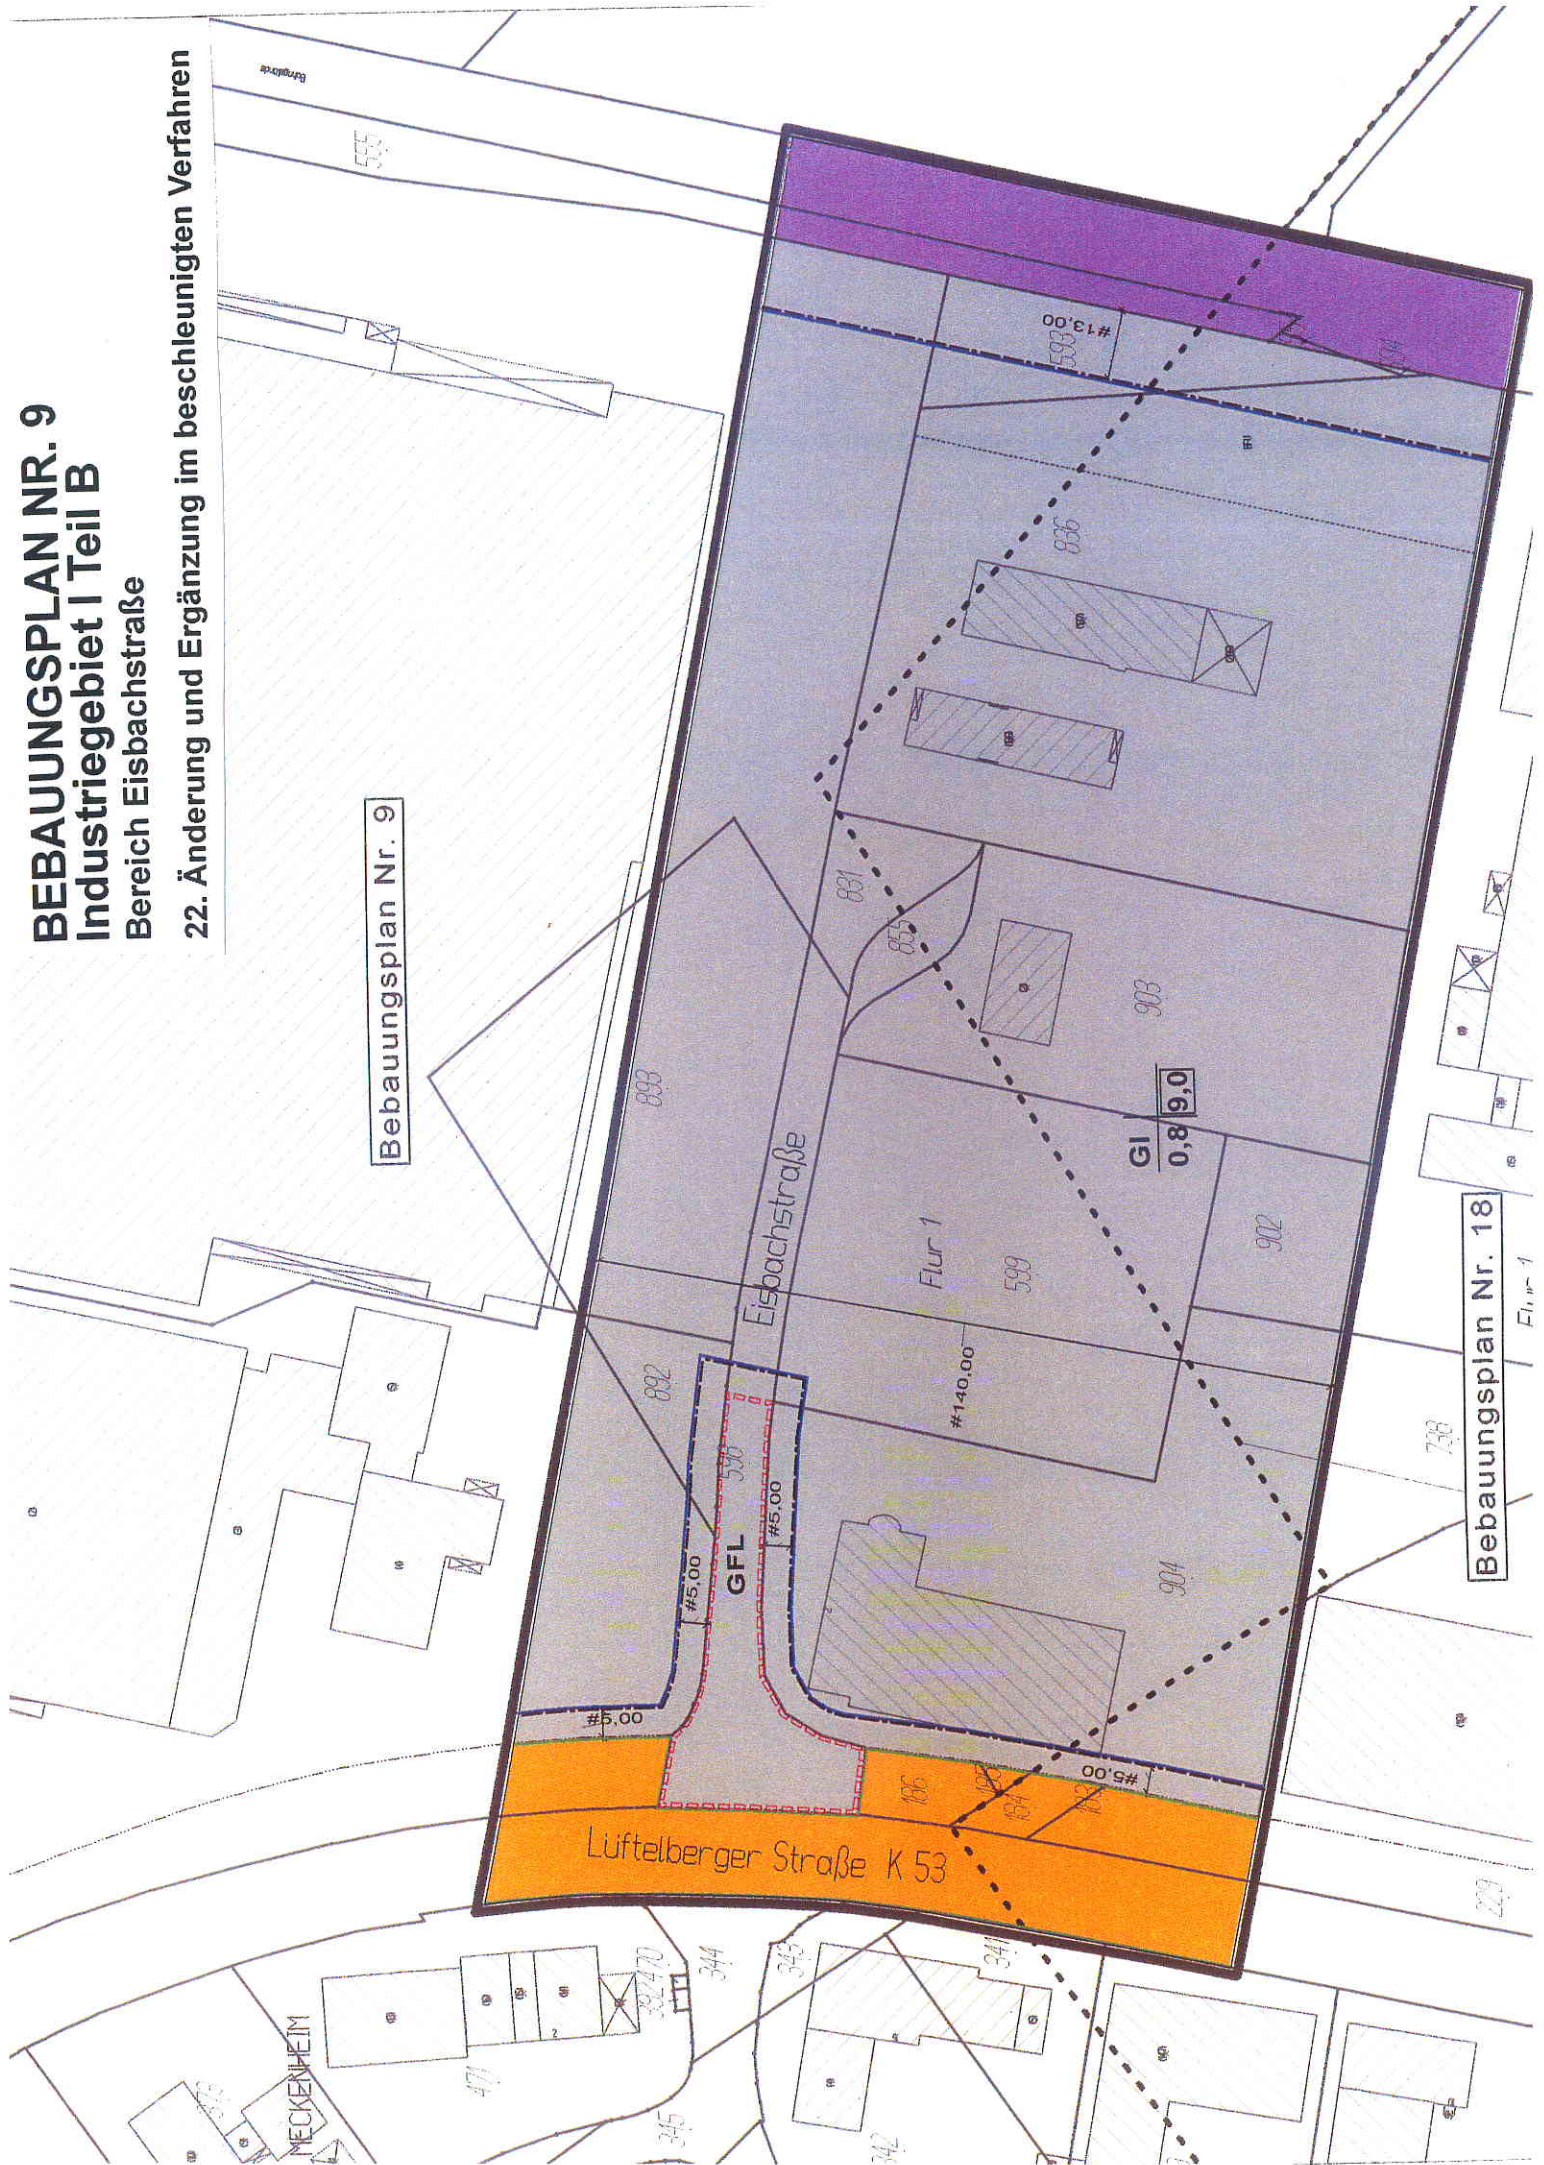

Bebauungsplan Nr. 9

Bebauungsplan Nr. 18

NECKENHEIM