

AUSZUG AUS DEM LIEGENSCHAFTSKATASTER

- Liegenschaftskarte/Flurkarte -
Standardauszug


Maßstab 1:500
Geschäftsbuch-Nr.:

RHEIN-SIEG-KREIS

- Katasteramt -

Gemeinde: *Meckenheim*
Gemarkung:

Flurstück: *1 264, 265*

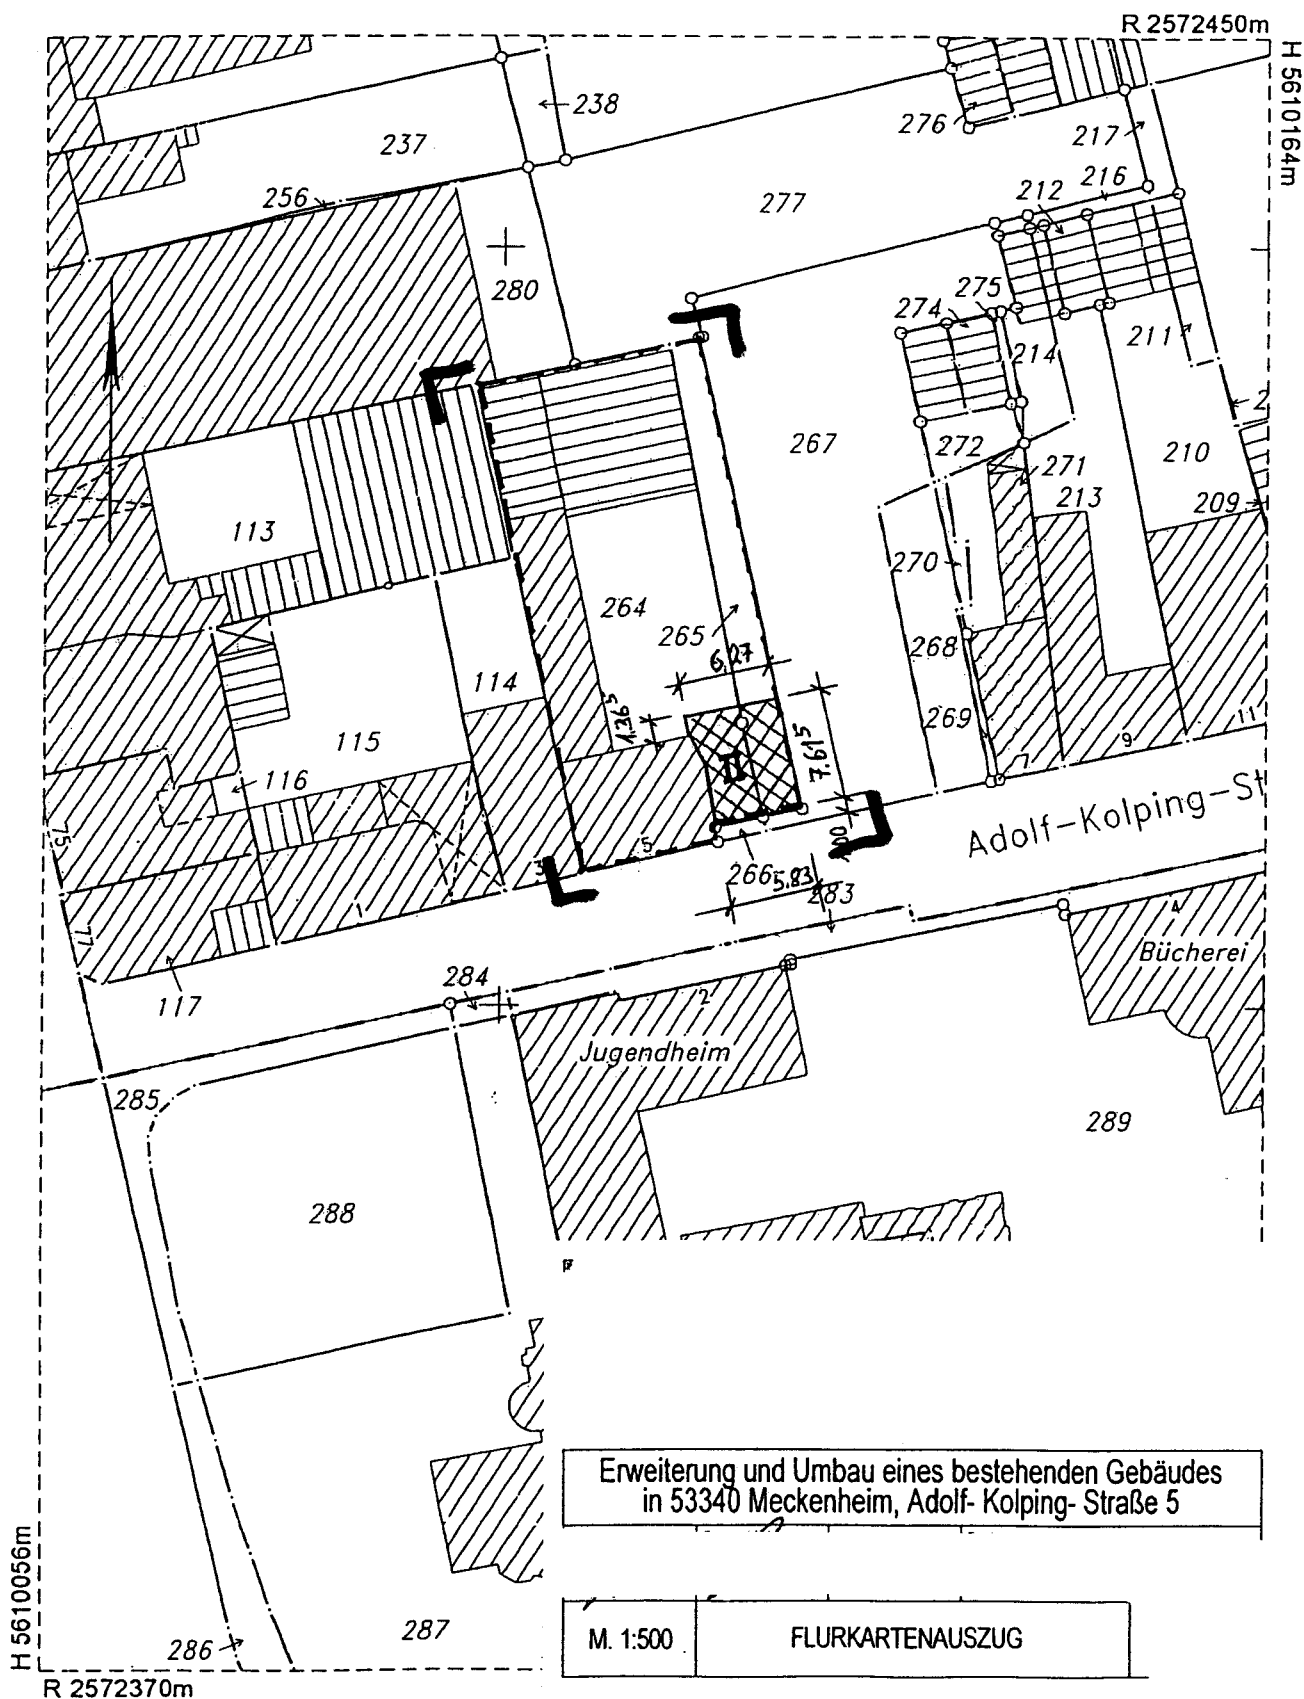

Erweiterung und Umbau eines bestehenden Gebäudes
in 53340 Meckenheim, Adolf-Kolping-Straße 5

M. 1:500

FLURKARTENAUSZUG

Dieser Auszug ist gesetzlich geschützt (§ 5 Abs. 2 VermKatG NW).

Vervielfältigungen, Umarbeitungen, Veröffentlichungen oder die Weitergabe an Dritte nur mit Zustimmung des Herausgebers. Ausgenommen Vervielfältigungen und Umarbeitungen zur innerdienstlichen Verwendung bei Behörden oder zum eigenen Gebrauch.

Es wurde nicht geprüft, ob der dargestellte Gebäudebestand dem neuesten Stand entspricht.

Ausgefertigt durch:

Ausgefertigt: Siegburg, den
Stadt Meckenheim
Im Auftrage des Rhein-Sieg-Kreises

Meckenheim den *27.5.2010*

9 SD 45° 50°

SD

St 5

GEWÄSSERLEITUNG RECHT F. D. ALLGEM.
100

6.0 #

6.0 #

St 1

14.0

10.1

Ga 6.0 #

15

Ga 6.0 #

15

10.9

15

15

15

15

15

15

15

15

15

15

15

15


15

15

15

Adc

Bürgersteig

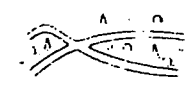

50


115

16


Erweiterung und Umbau eines bestehenden Gebäudes
in 53340 Meckenheim, Adolf-Kolping-Straße 5

M. 1:500

Bebauungsplanausschnitt

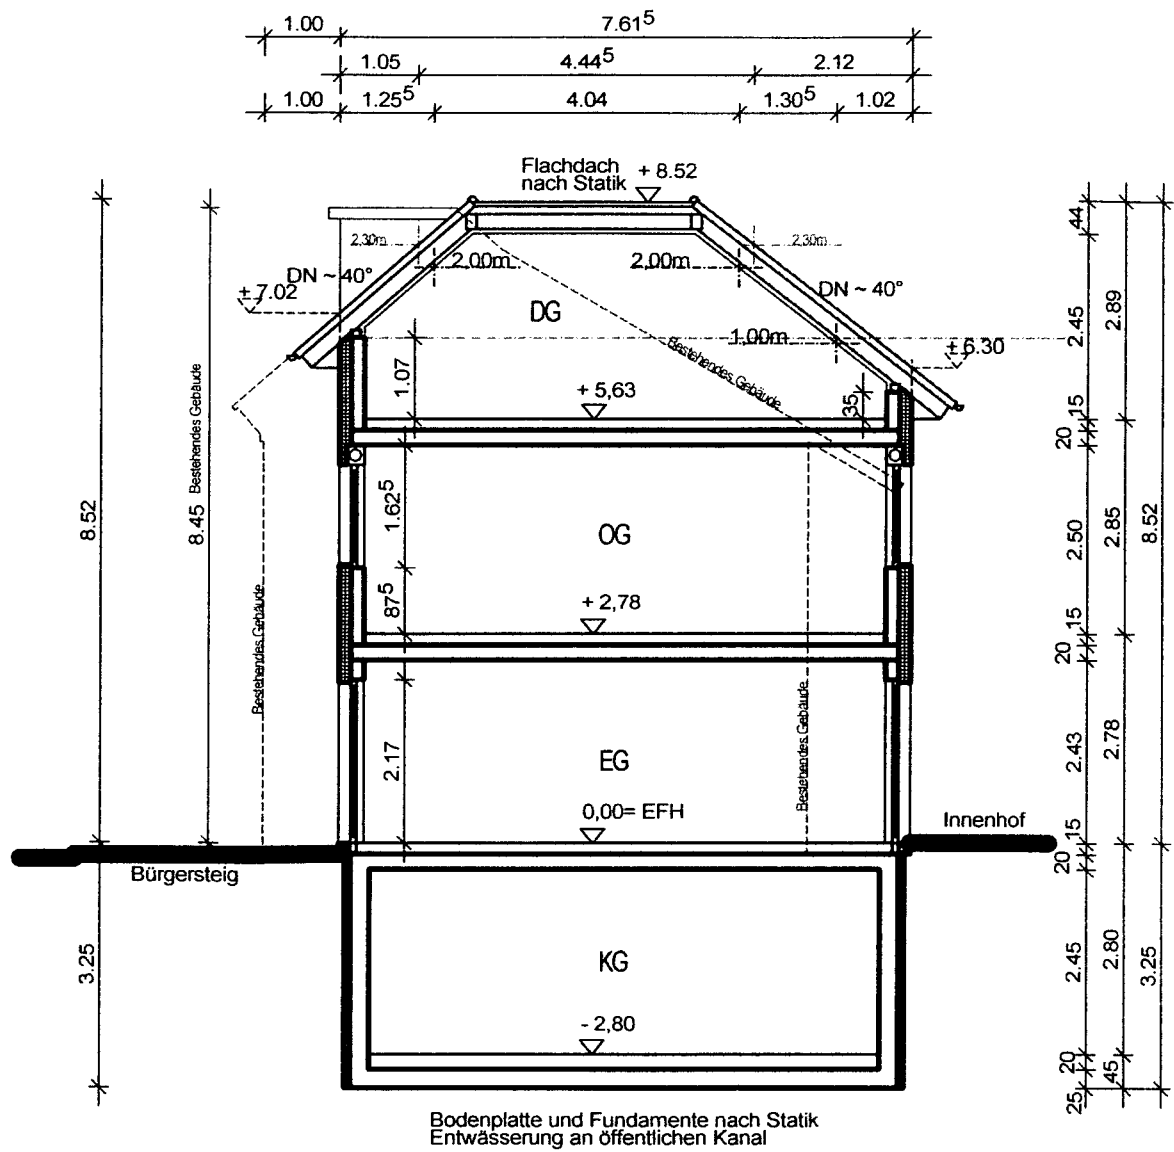

Systemschnitt

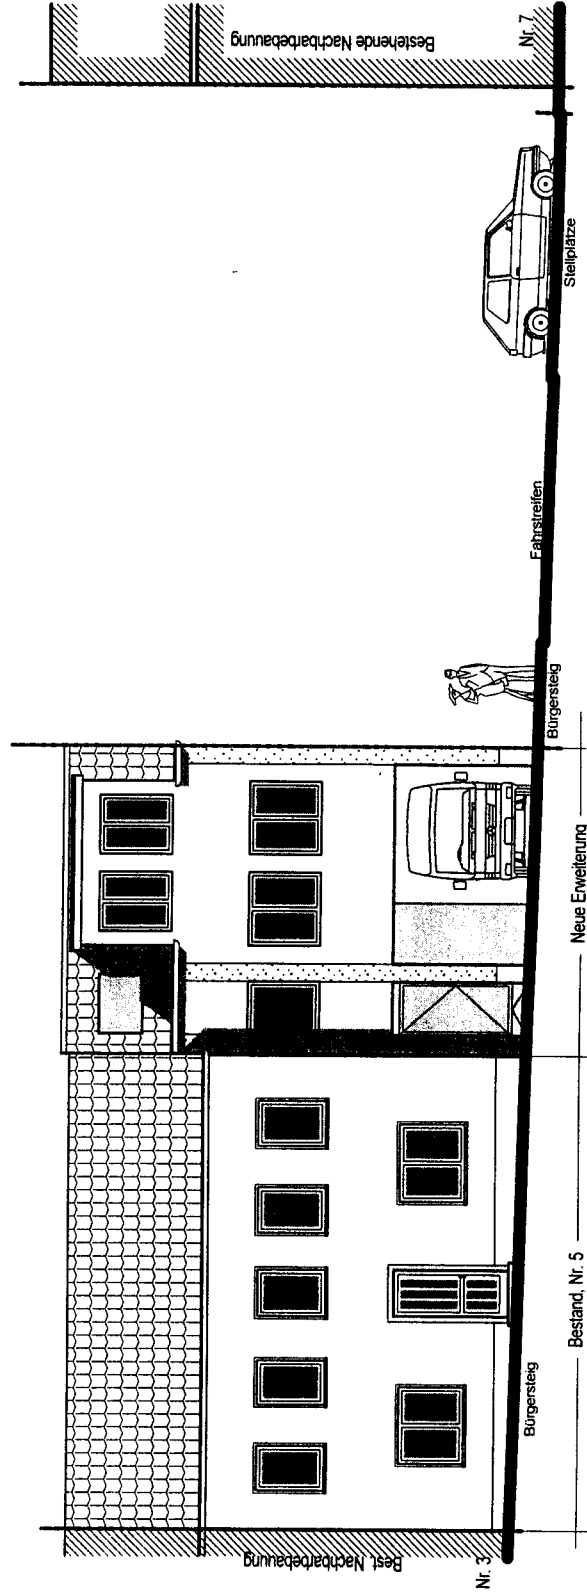

Adolf-Kolping- Straße

Straßenansicht

